



VEDERE PLANA A-A  
Sc. 1:100

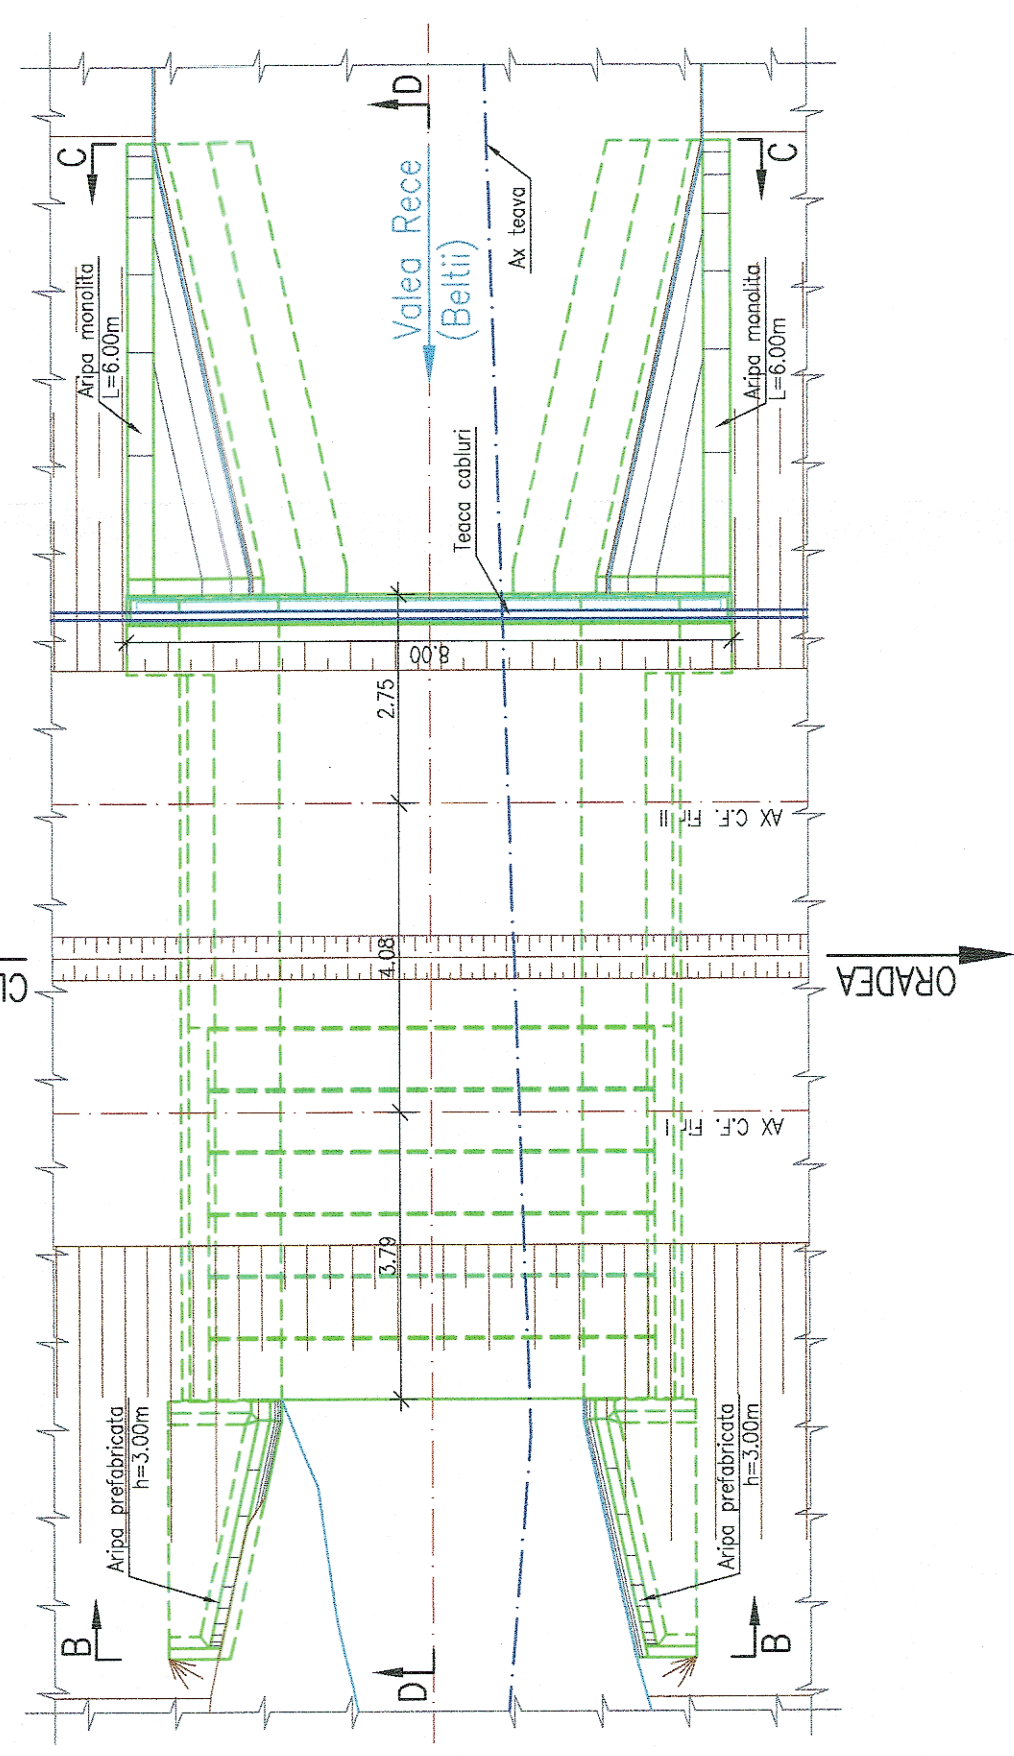

SECTIUNE TRANSVERSALA D-D  
Sc. 1:100

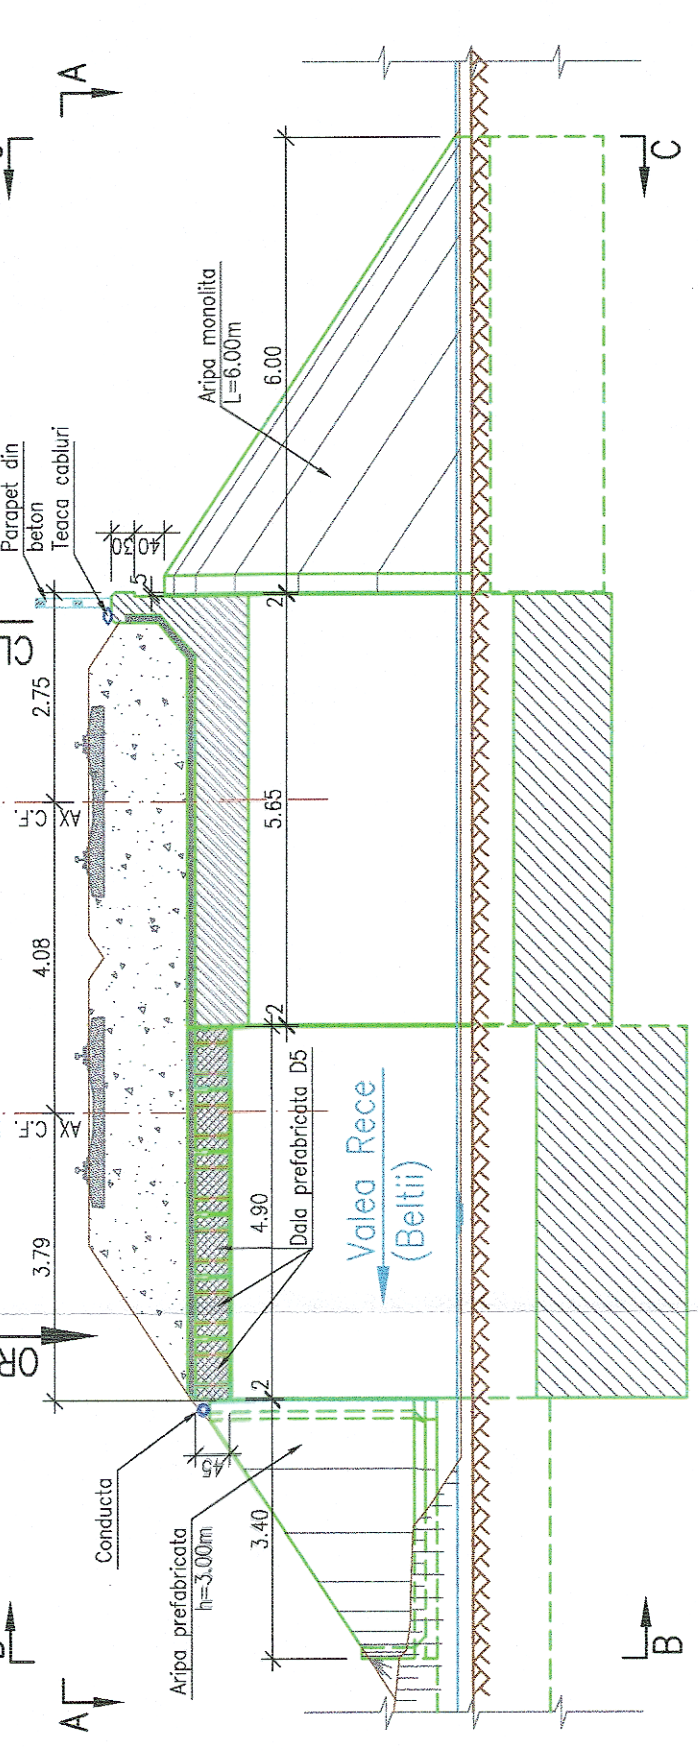

NOTA:

I. Prezentul plan a fost realizat avand la baza urmatoarele date:

- Date puse la dispozitie de beneficiar (fisa podului);
- Date culese de pe teren cu ocazia vizitarii obiectivului (masuratori, fotografii relevante);
- Studiu topografic realizat in anul 2017;
- Studiu geotehnic realizat in anul 2017;

Dimensiunile marcate cu "\*" sunt preluate din datele puse la dispozitie de Beneficiar.


Forajul geotehnic trecut pe plan este preluat din studiul geotehnic actual.

II. Descriere Pod:


- Cota de fundare: La data intocmirii expertizei nu s-a dispus de date geotehnice referitoare la cota de fundare.
- Natura terenului de fundare: Pietris cu nisip si liant argilos, cafeniu-galbui, cu bolovanis, saturat, indensat;

- III. Constatari facute pe teren si in fisa Podului;
- Fir I-II:
    - infiltratii de apa si tencuiala degradata la elevatiile culeelor;
    - fisuri, infiltratii de apa, degradare a betonului din dale si armaturii la vedere;
    - fisurii si degradari ale betonului la aripile de beton;
    - lipsa parapetului de beton din aval;


ELEVATIE B-B  
Sc. 1:100

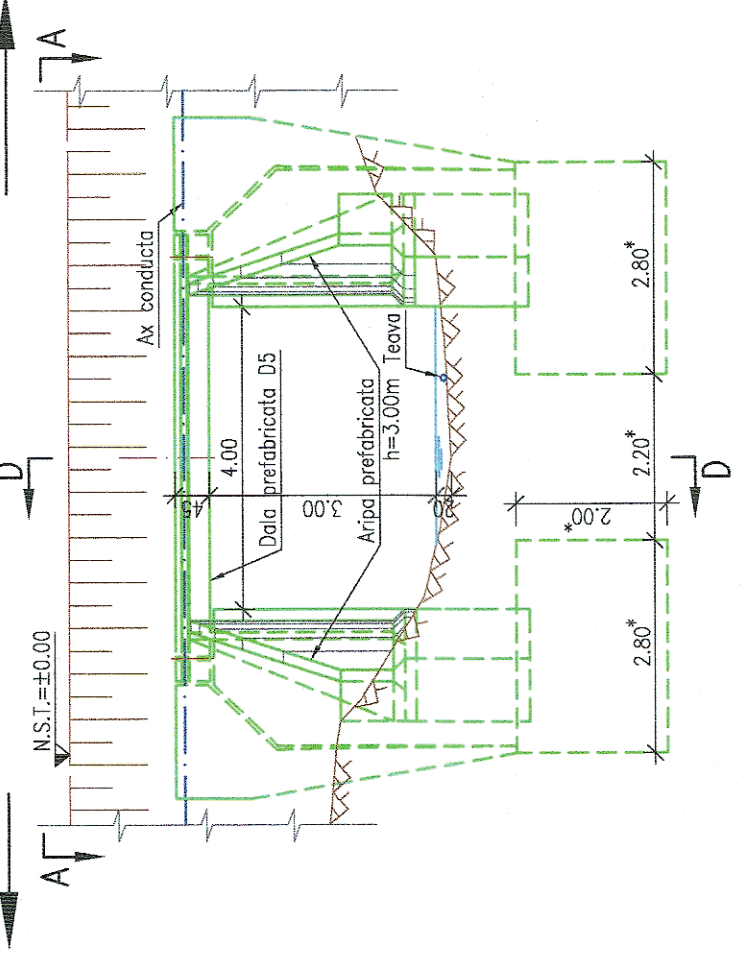

ELEVATIE C-C  
Sc. 1:100

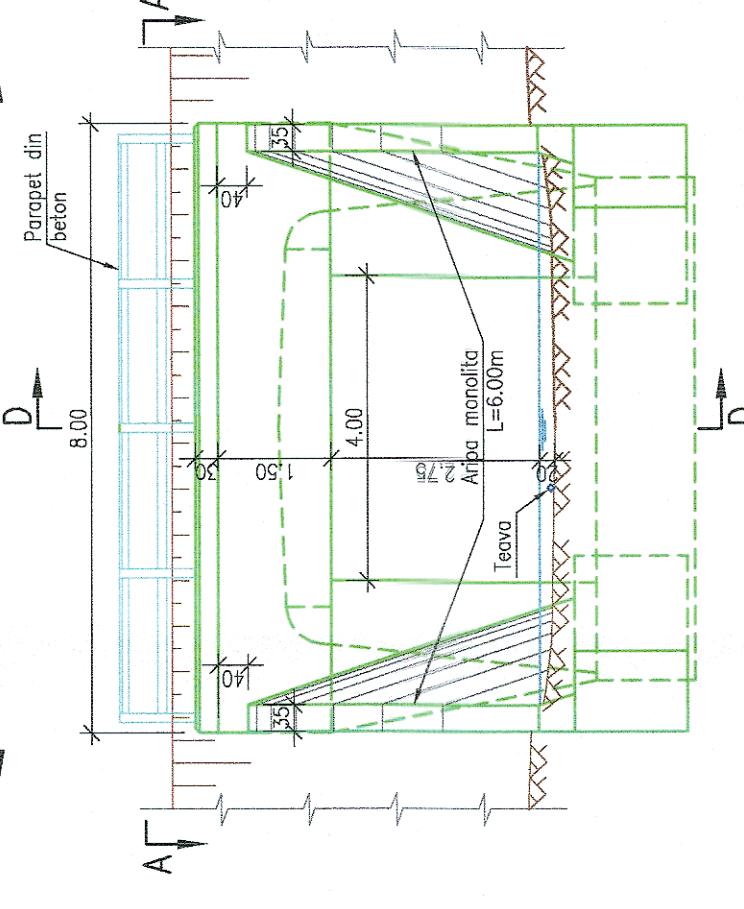

F27-2017

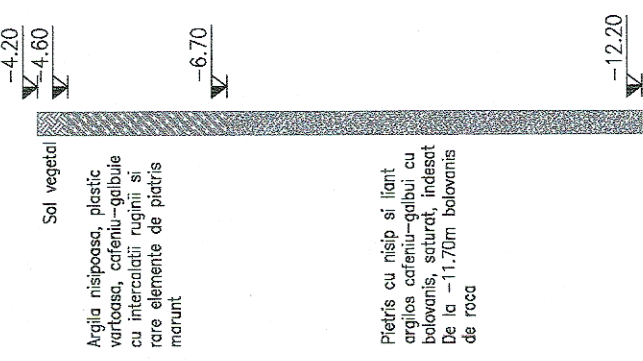

<b>GUVERNUL ROMÂNIEI</b>		<b>P.O.I.M.</b>		<b>PROIECT FINANȚAT DE UNIUNEA EUROPEANĂ</b>	
<b>CFR</b>		<b>COMPANIA NAȚIONALĂ DE CĂI FERATE C.N.C.F. "C.F.R." S.A.</b>			
<b>BENEFICIAR:</b>		<b>REACTUALIZAREA STUDIULUI DE FEZABILITATE PENTRU "ELECTRIFICAREA ȘI REABILITAREA LINIEI DE CALE FERATĂ CLUJ - ORADEA - EPISCOPIA BIHOR"</b>			
<b>PROIECTANT:</b>	<b>acciona</b>	<b>DENUMIRE PROIECT:</b>	<b>PODURI ȘI PODEȚE</b>		
<b>ASOCIEREA:</b>	<b>acciona</b> & <b>INGENIERIA</b>	<b>OBIECT:</b>	<b>JUDEȚUL BIHOR</b>		
<b>EXPERT SECUNDAR</b>	<b>ING. ANDREI RADU</b>	<b>DENUMIRE PLAN:</b>	<b>POD KM 622+224</b>		
<b>EXPERT PRINCIPAL</b>	<b>ING. CRISTINA VARĂ-OROS</b>	<b>RELEVU:</b>			
<b>CEC/MP</b>	<b>ING. STELIAN VARĂ-OROS</b>	<b>EXEMPLAR NR.:</b>	<b>COD PLAN:</b>		
<b>DATA:</b>	<b>11.2017</b>	<b>SCARA:</b>	<b>1:100</b>		
		<b>ET</b>	<b>36</b>	<b>LO</b>	<b>34</b>
		<b>P027</b>	<b>002</b>	<b>000</b>	