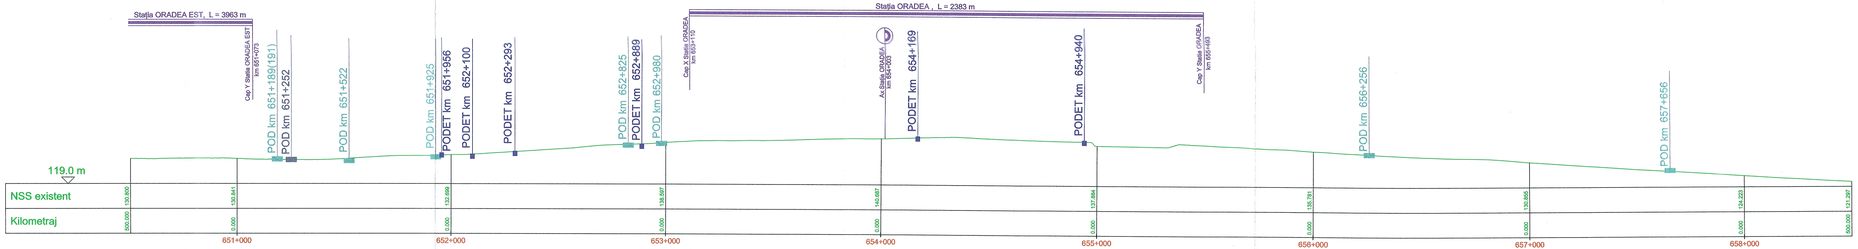

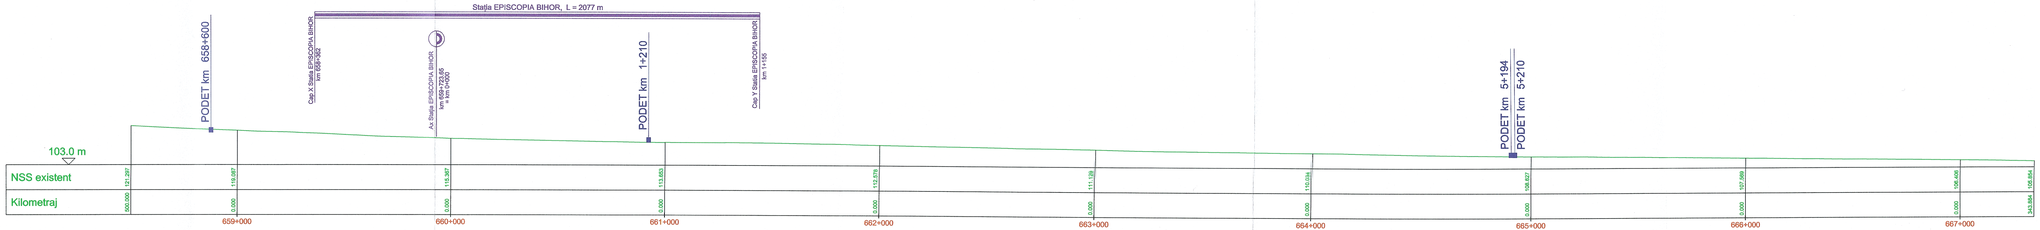

GUVERNUL ROMÂNIEI | P.O.I.M. | PROIECT FINANȚAT DE UNIUNEA EUROPEANĂ

BENEFICIAR: COMPANIA NAȚIONALĂ DE CĂI FERATE C.N.C.F. "C.F.R." S.A.

PROIECTANT: ASOCIEREA: acciona Ingeniería & B

EXPERT SECUNDAR	NUME: Ing. Cristina BĂZĂRÎNCĂ	SEMNATURA:
EXPERT PRINCIPAL	Dr. Ing. Laurențiu MĂRCULESCU	
CECMP	Ing. Stefan VARĂ-OROS	

DATA: 03.2020

SCARA: 1:1.000 1:10.000

DENUMIRE PROIECT: REACTUALIZARE STUDIU DE FEZABILITATE PENTRU "ELECTRIFICAREA ȘI REABILITAREA LINIEI DE CALE FERATĂ CLUJ - ORADEA - EPISCOPIA BIHOR"

OBIECT: SUPRASTRUCTURĂ ȘI TERASAMENTE

DENUMIRE PLAN: Profil longitudinal - EXISTENT Km 650+500 - Km 667+343

EXEMPLAR NR.:

COD PLAN: SFF 36 L0 00 S000 025 003