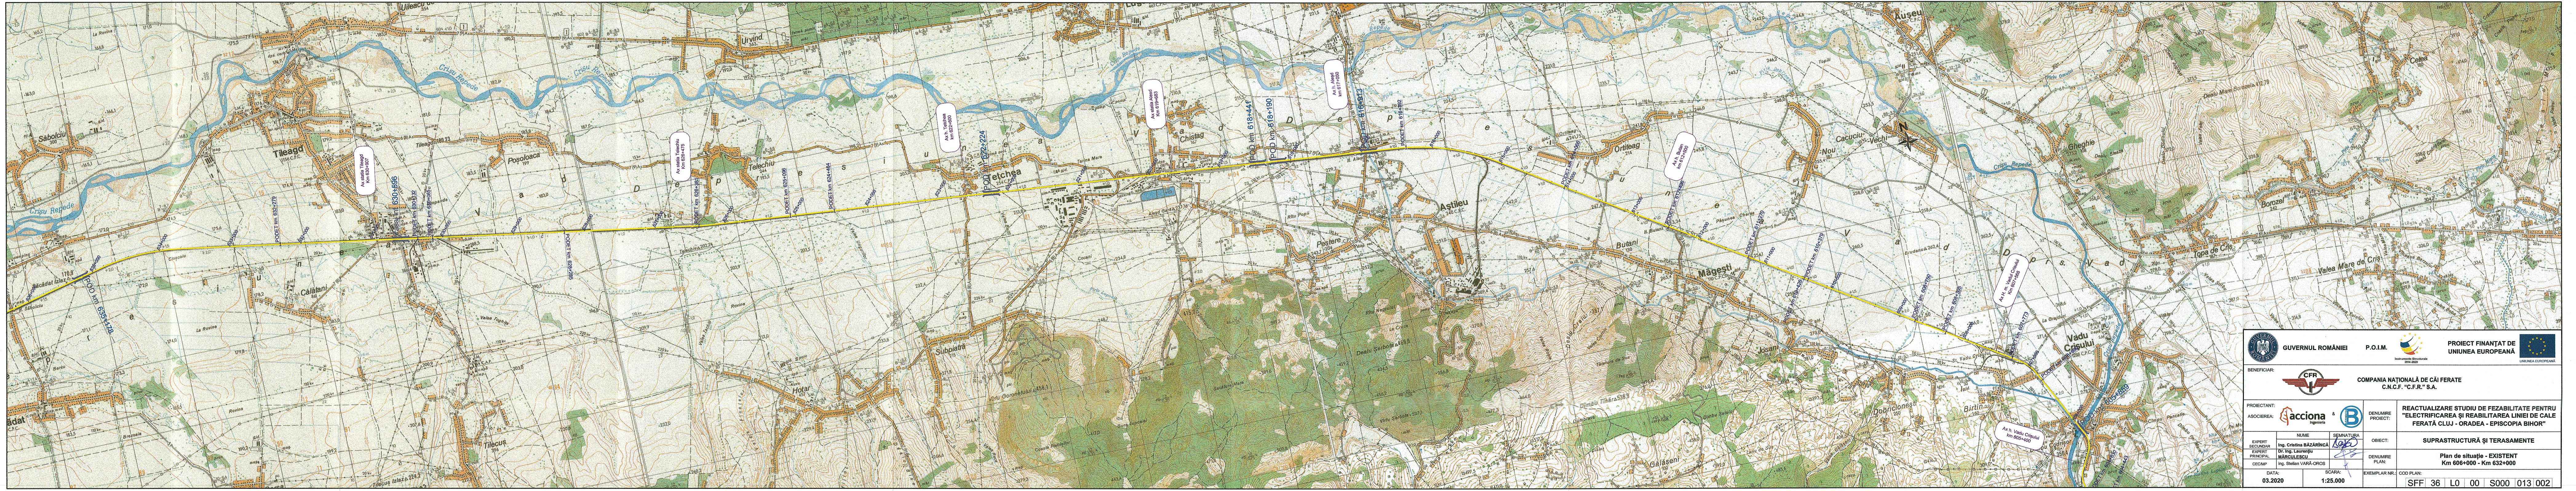
Tileagd
Ax statia Tileagd Km 630+907
POD km 630+596
PODET km 630+132
PODET km 630+085
PODET km 632+279
PODET km 628+285
Poșoloaca
Ax statia Telechiu Km 626+475
PODET km 626+381
Telechiu
PODET km 625+096
PODET km 624+464
Ax h. Tetchea km 622+600
POD km 622+224
Tetchea
Ax statia Aleșd Km 619+683
Chistag
POD km 618+441
POD km 618+190
Ax h. Aleșd km 617+050
POD km 616+913
PODET km 616+392
Aștileu
Peștere
Ortiteag
Ax h. Butan km 612+500
PODET km 614+066
PODET km 612+496
Butani
PODET km 611+270
Măgești
PODET km 610+426
PODET km 610+379
PODET km 608+750
PODET km 608+305
Ax H. m. Vadul Crisului Km 607+568
PODET km 607+773
PODET km 606+880
Ax h. Vadu Crișului km 605+400
POD km 605+859
Vadu Crișului
Cacuciu-Vechi
Gheghie
Topa de Criș
Crișu Repede
Josani
Dobricionești
Birtin
Călățani

GUVERNUL ROMÂNIEI

P.O.I.M.

Instrumente Structurale 2014-2020

PROIECT FINANȚAT DE UNIUNEA EUROPEANĂ

UNIUNEA EUROPEANĂ

BENEFICIAR:

COMPANIA NAȚIONALĂ DE CĂI FERATE
C.N.C.F. "C.F.R." S.A.

PROIECTANT:

ASOCIEREA: acciona Ingeniería & BAICONS

DENUMIRE PROIECT:

REACTUALIZARE STUDIU DE FEZABILITATE PENTRU "ELECTRIFICAREA ȘI REABILITAREA LINIEI DE CALE FERATĂ CLUJ - ORADEA - EPISCOPIA BIHOR"

	NUME	SEMNATURA
EXPERT SECUNDAR	Ing. Cristina BĂZĂRÎNCĂ	
EXPERT PRINCIPAL	Dr. Ing. Laurențiu MĂRCULESCU	
CEC/MP	ing. Stelian VARĂ-OROS	

OBIECT: SUPRASTRUCTURĂ ȘI TERASAMENTE

DENUMIRE PLAN:

Plan de situație - EXISTENT
Km 606+000 - Km 632+000

DATA: 03.2020

SCARA: 1:25.000

EXEMPLAR NR.:

COD PLAN: SFF 36 L0 00 S000 013 002