


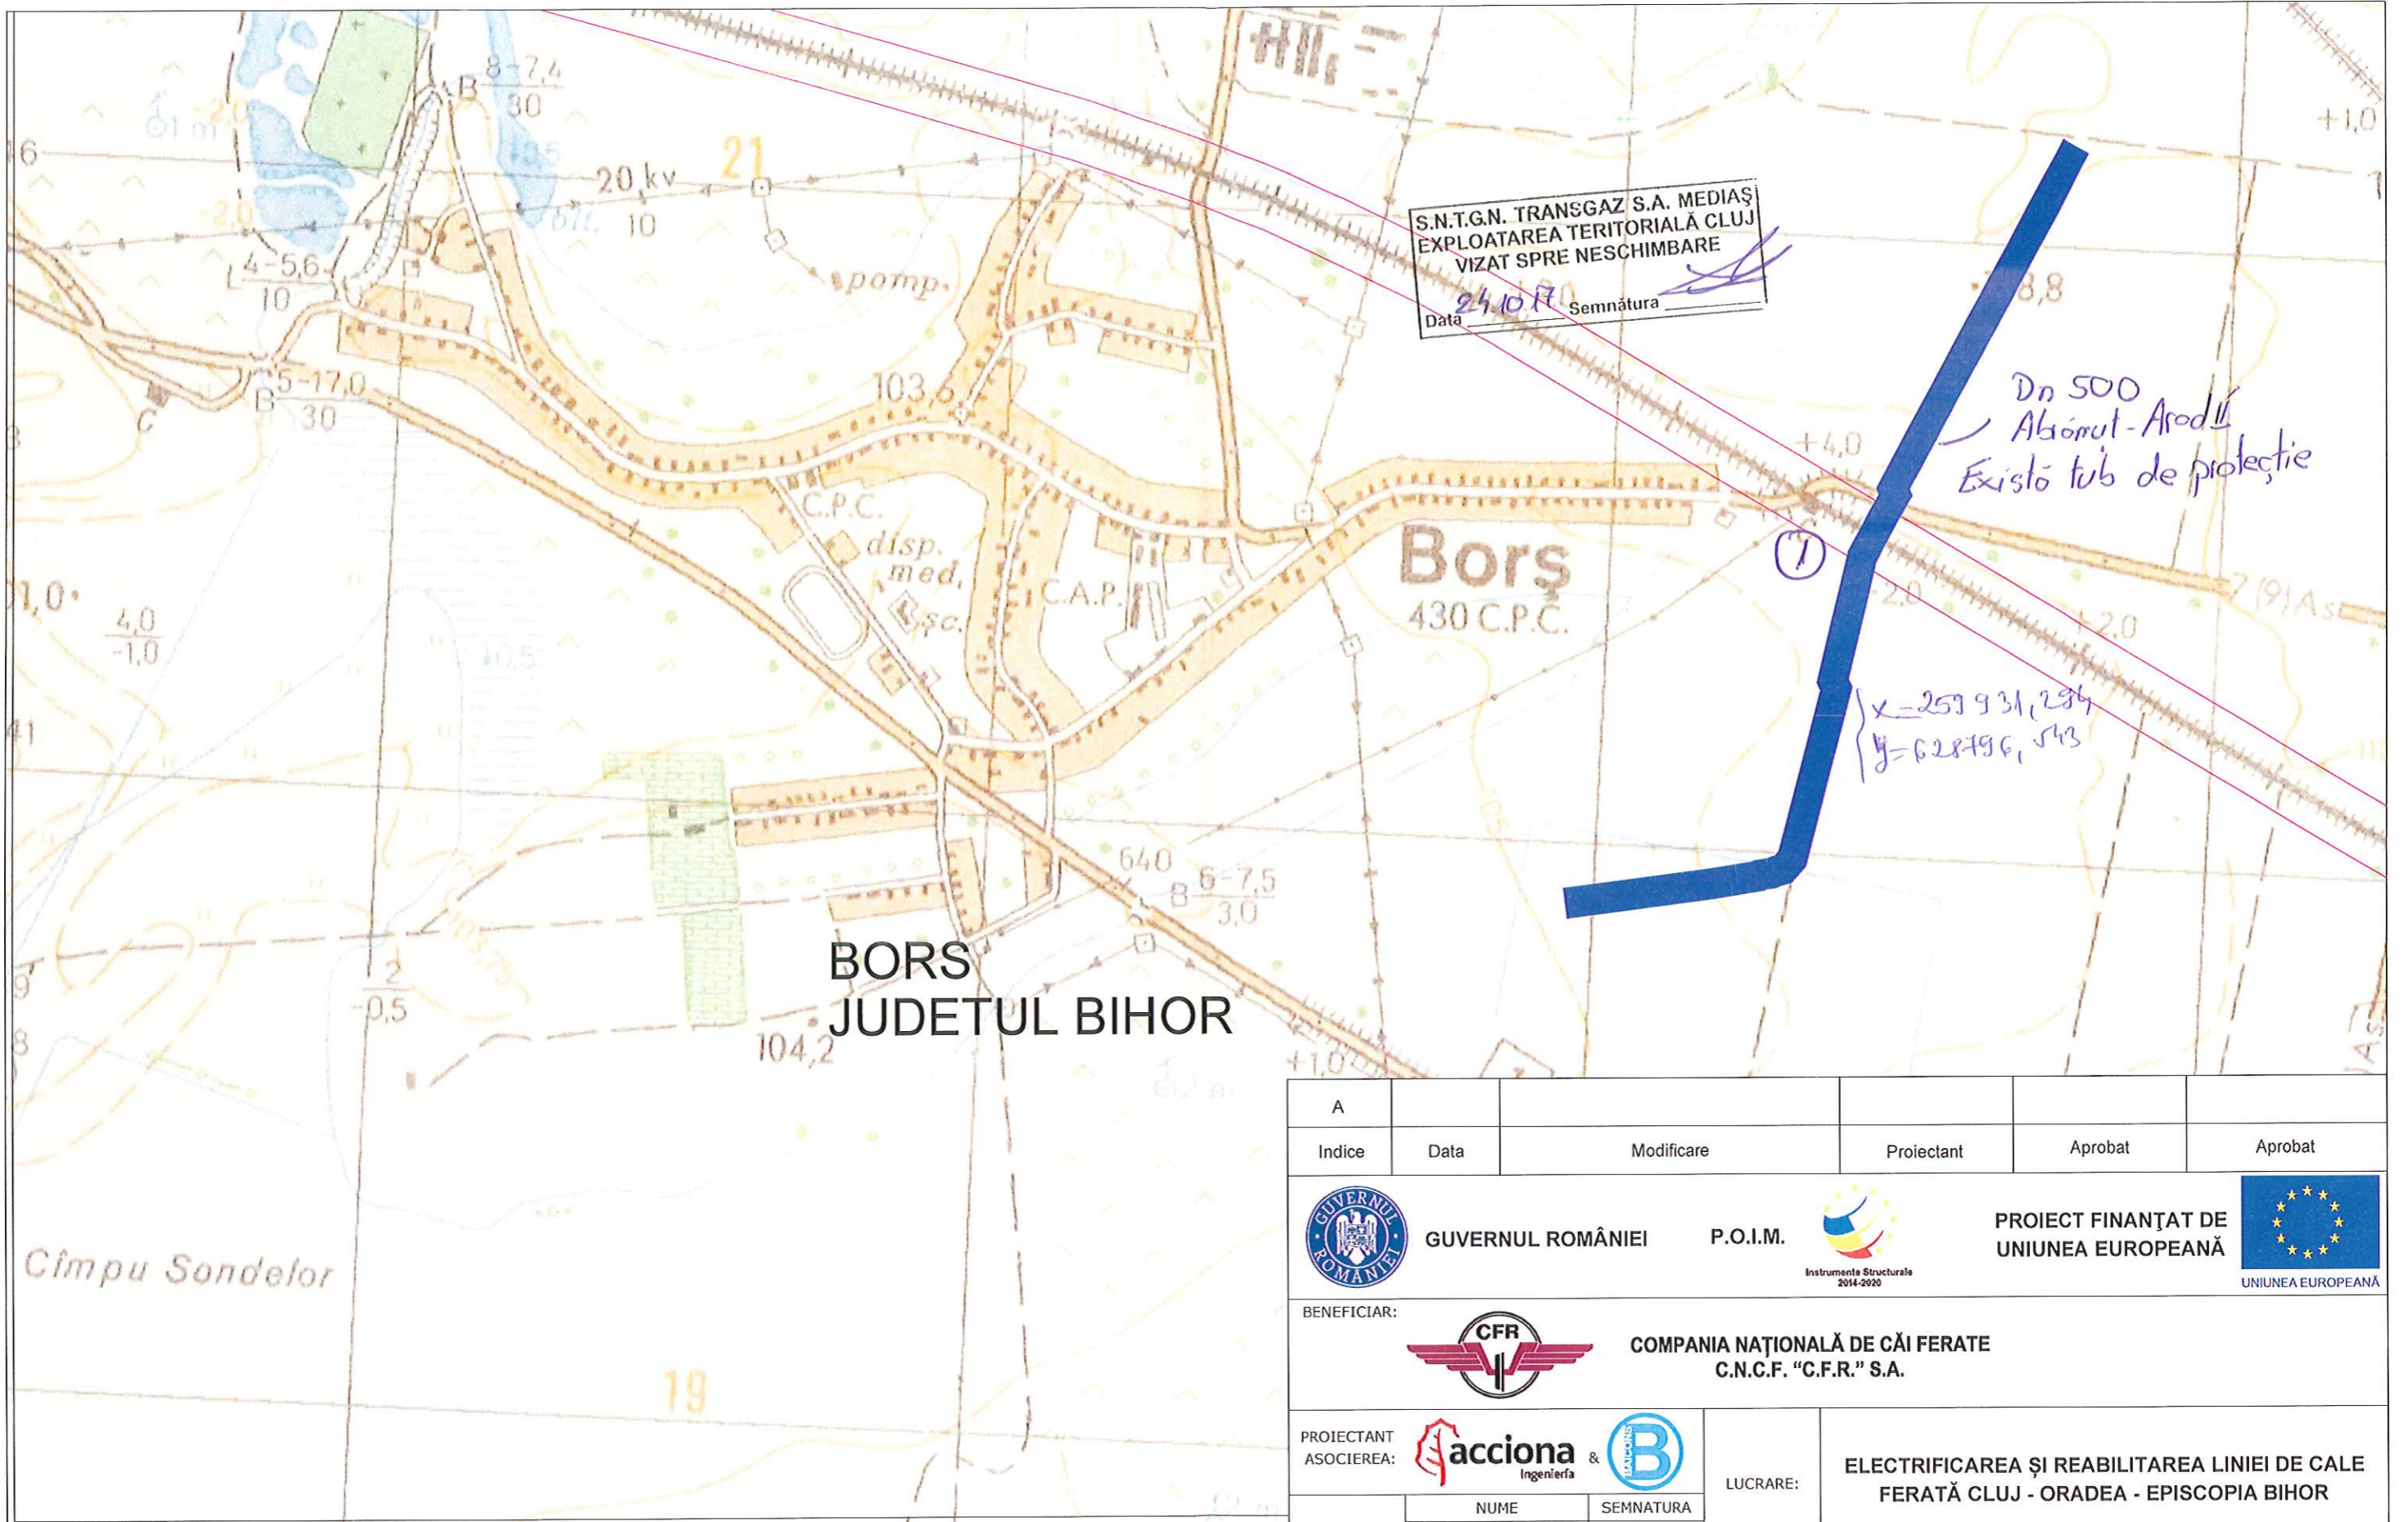


**CONDUCTA TRANSPORT GAZE NATURALE
(TRANSGAZ) EXISTENTA**


A	Indice	Data	Modificare	Proiectant	Aprobat	Aprobat	
 GUVERNUL ROMÂNIEI		P.O.I.M. 		PROIECT FINANȚAT DE UNIUNEA EUROPEANĂ 		<small>Instrumente Structurale 2014-2020</small>	
BENEFICIAR:  COMPANIA NAȚIONALĂ DE CĂI FERATE C.N.C.F. "C.F.R." S.A.							
PROIECTANT ASOCIEREA:  acciona &  BAICONS <small>Ingenieria</small>			LUCRARE:		ELECTRIFICAREA ȘI REABILITAREA LINIEI DE CALE FERATĂ CLUJ - ORADEA - EPISCOPIA BIHOR		
PROIECTAT		NUME		SEMNAȚURA		DENUMIRE PLAN:	
VERIFICAT		ing. Andrei RADU					
EXPERT CHEIE PODURI		ing. Claudiu NEDEIANU					
DATA:		SCARA:		EXEMPLAR NR.:		FAZA PROIECT:	
10.2017						AVIZE	
						NUMAR PROIECT:	
						36	
						NUMAR PLAN:	
						01	
<small>Este interzisă copierea, multiplicarea și imprumutarea documentației fără aprobarea scrisă a S.C. BAICONS IMPEX S.R.L. București</small>							



**CONDUCTA TRANSPORT GAZE NATURALE
(TRANSGAZ) EXISTENTA**

A					
Indice	Data	Modificare	Proiectant	Aprobat	Aprobat
GUVERNUL ROMÂNIEI		P.O.I.M.	PROIECT FINANȚAT DE UNIUNEA EUROPEANĂ		
BENEFICIAR: COMPANIA NAȚIONALĂ DE CĂI FERATE C.N.C.F. "C.F.R." S.A.					
PROIECTANT ASOCIEREA: acciona &		LUCRARE:		ELECTRIFICAREA ȘI REABILITAREA LINIEI DE CALE FERATĂ CLUJ - ORADEA - EPISCOPIA BIHOR	
PROIECTAT	NUME	SEMNATURA	DENUMIRE PLAN: JUDEȚUL BIHOR PLAN DE SITUAȚIE AMPLASAMENT CONDUCE TRANSPORT GAZE NATURALE TRANSGAZ		
VERIFICAT	ing. Andrei RADU				
EXPERT CHEIE PODURI	ing. Claudiu NEDEIANU				
DATA:	SCARA:	EXEMPLAR NR.:	FAZA PROIECT:	NUMAR PROIECT:	NUMAR PLAN:
10.2017	1:10.000		AVIZE	36	01
<small>Este interzisa copierea, multiplicarea si imprumutarea documentatiei fara aprobarea scrisa a S.C.BAICONS IMPEX S.R.L. Bucuresti</small>					

MUNICIPIUL ORADEA JUDETUL BIHOR

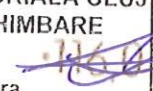






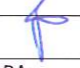
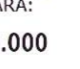
S.N.T.G.N. TRANSGAZ S.A. MEDIAȘ
EXPLOATAREA TERITORIALĂ CLUJ
VIZAT SPRE NESCHIMBARE
Data: 24.10.17 Semnătura: 

Dn 500 Record SRM Oradea


*Existe
tub de p. electrice
c. apă*

**CONDUCTA TRANSPORT GAZE NATURALE
(TRANSGAZ) EXISTENTA**

*(2) x = 262495,441
y = 627268,399*

A	Indice	Data	Modificare	Proiectant	Aprobat	Aprobat
 GUVERNUL ROMÂNIEI		P.O.I.M.		 PROIECT FINANȚAT DE UNIUNEA EUROPEANĂ		
BENEFICIAR:  COMPANIA NAȚIONALĂ DE CĂI FERATE C.N.C.F. "C.F.R." S.A.						
PROIECTANT ASOCIEREA:  acciona &  BAICONS Ingenieria			LUCRARE: ELECTRIFICAREA ȘI REABILITAREA LINIEI DE CALE FERATĂ CLUJ - ORADEA - EPISCOPIA BIHOR			
PROIECTAT		NUME ing. Andrei RADU		SEMNAȚURA 		DENUMIRE PLAN:
VERIFICAT		ing. Claudiu NEDEIANU				
EXPERT CHEIE PODURI		ing. Cristina VARĂ-OROS				
DATA: 10.2017		SCARA: 1:10.000		EXEMPLAR NR.:		FAZA PROIECT: AVIZE
NUMAR PROIECT: 36				NUMAR PLAN: 02		
<small>Este interzisă copierea, multiplicarea și împrumutarea documentației fără aprobarea scrisă a S.C.BAICONS IMPEX S.R.L. București</small>						



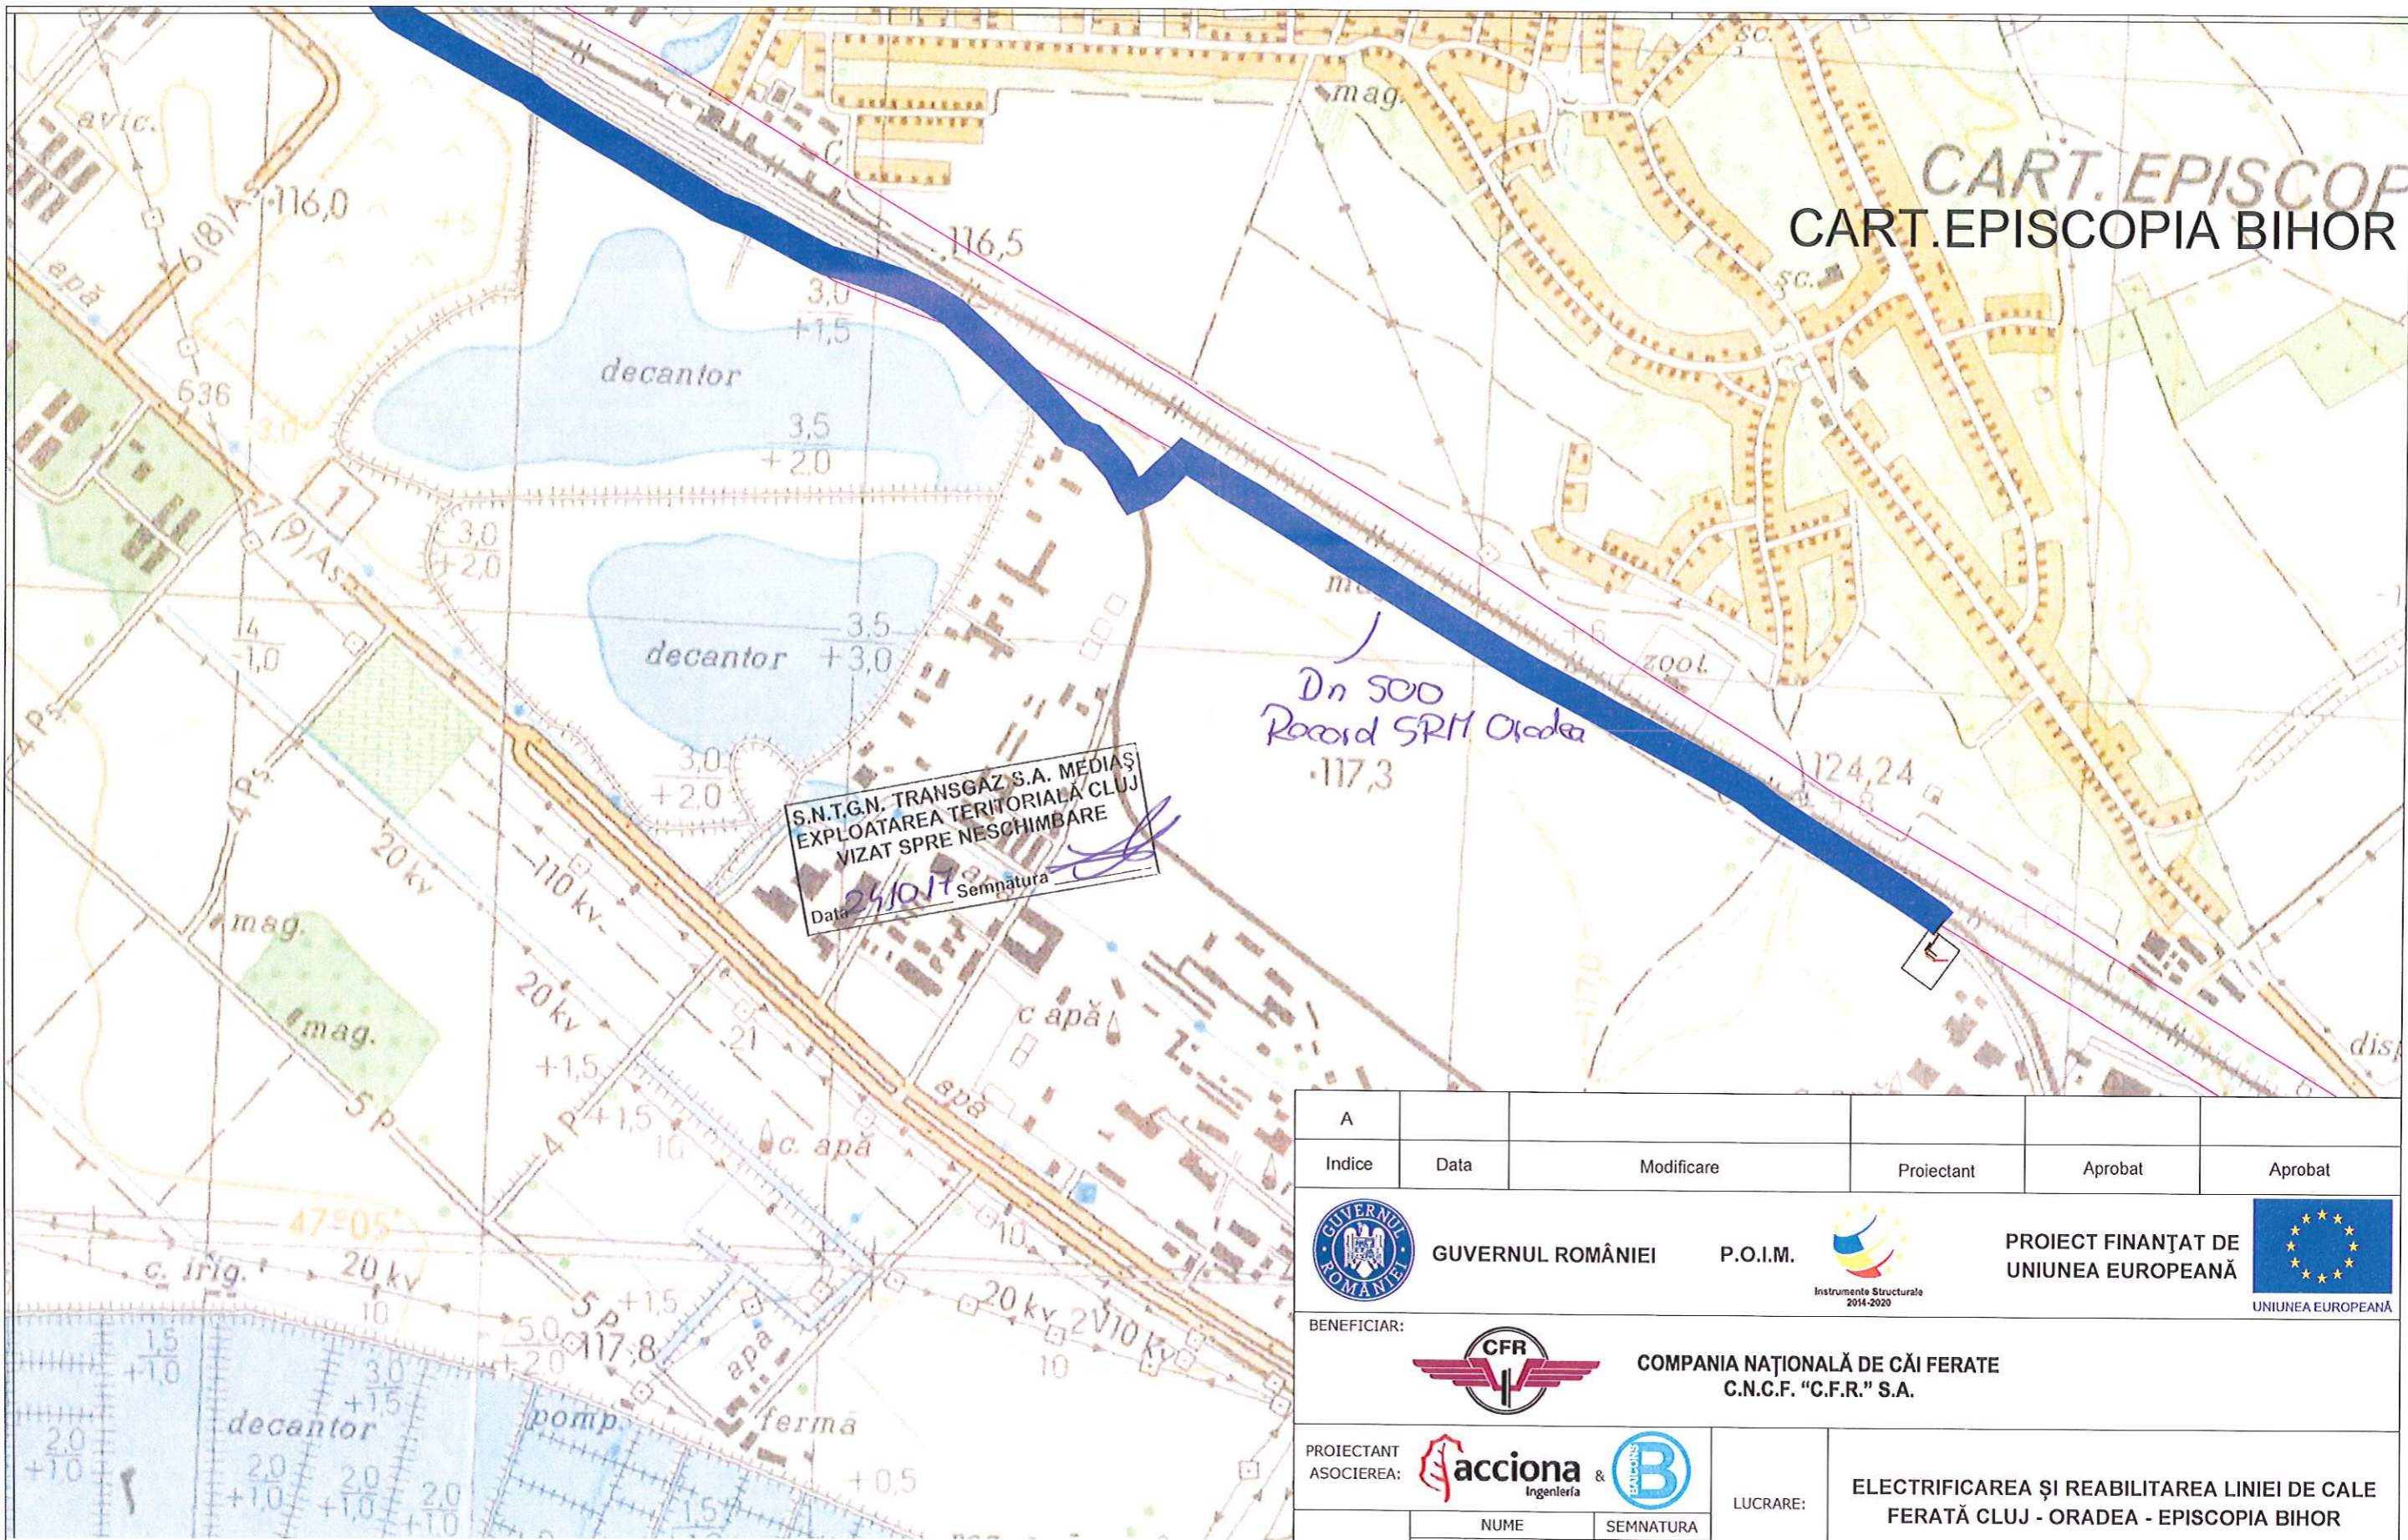





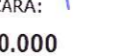
**CART. EPISCOPIA
CART. EPISCOPIA BIHOR**



S.N.T.G.N. TRANSGAZ S.A. MEDIAȘ
EXPLOATAREA TERITORIALĂ CLUJ
VIZAT SPRE NESCHIMBARE
Data 24/10/17
Semnatura

Dn 500
Rocost SRM Oradea
117,3

**CONDUCTA TRANSPORT GAZE NATURALE
(TRANSGAZ) EXISTENTA**

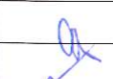A					
Indice	Data	Modificare	Proiectant	Aprobat	Aprobat
 GUVERNUL ROMÂNIEI		P.O.I.M. 		PROIECT FINANȚAT DE UNIUNEA EUROPEANĂ 	
BENEFICIAR:  COMPANIA NAȚIONALĂ DE CĂI FERATE C.N.C.F. "C.F.R." S.A.					
PROIECTANT ASOCIEREA:  		LUCRARE: ELECTRIFICAREA ȘI REABILITAREA LINIEI DE CALE FERATĂ CLUJ - ORADEA - EPISCOPIA BIHOR			
PROIECTAT Ing. Andrei RADU		SEMNATURA 		DENUMIRE PLAN: JUDEȚUL BIHOR PLAN DE SITUAȚIE AMPLASAMENT CONDUCTE TRANSPORT GAZE NATURALE TRANSGAZ	
VERIFICAT Ing. Claudiu NEDEIANU				EXEMPLAR NR.: FAZA PROIECT: AVIZE	
EXPERT CHEIE PODURI Ing. Cristina VARĂ-OROS				NUMAR PROIECT: 36	
DATA: 10.2017		SCARA: 1:10.000		NUMAR PLAN: 03	
Este interzisă copierea, multiplicarea și împrumutarea documentației fără aprobarea scrisă a S.C. BAICONS IMPEX S.R.L. București					