



**BRATCA**  
**JUD. BIHOR**

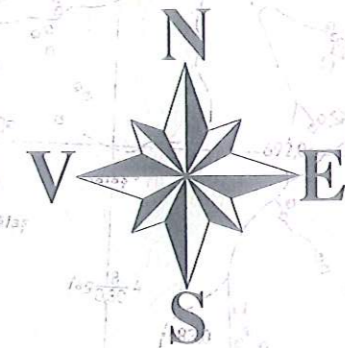






**NEGRENI**  
**JUD. CLUJ**

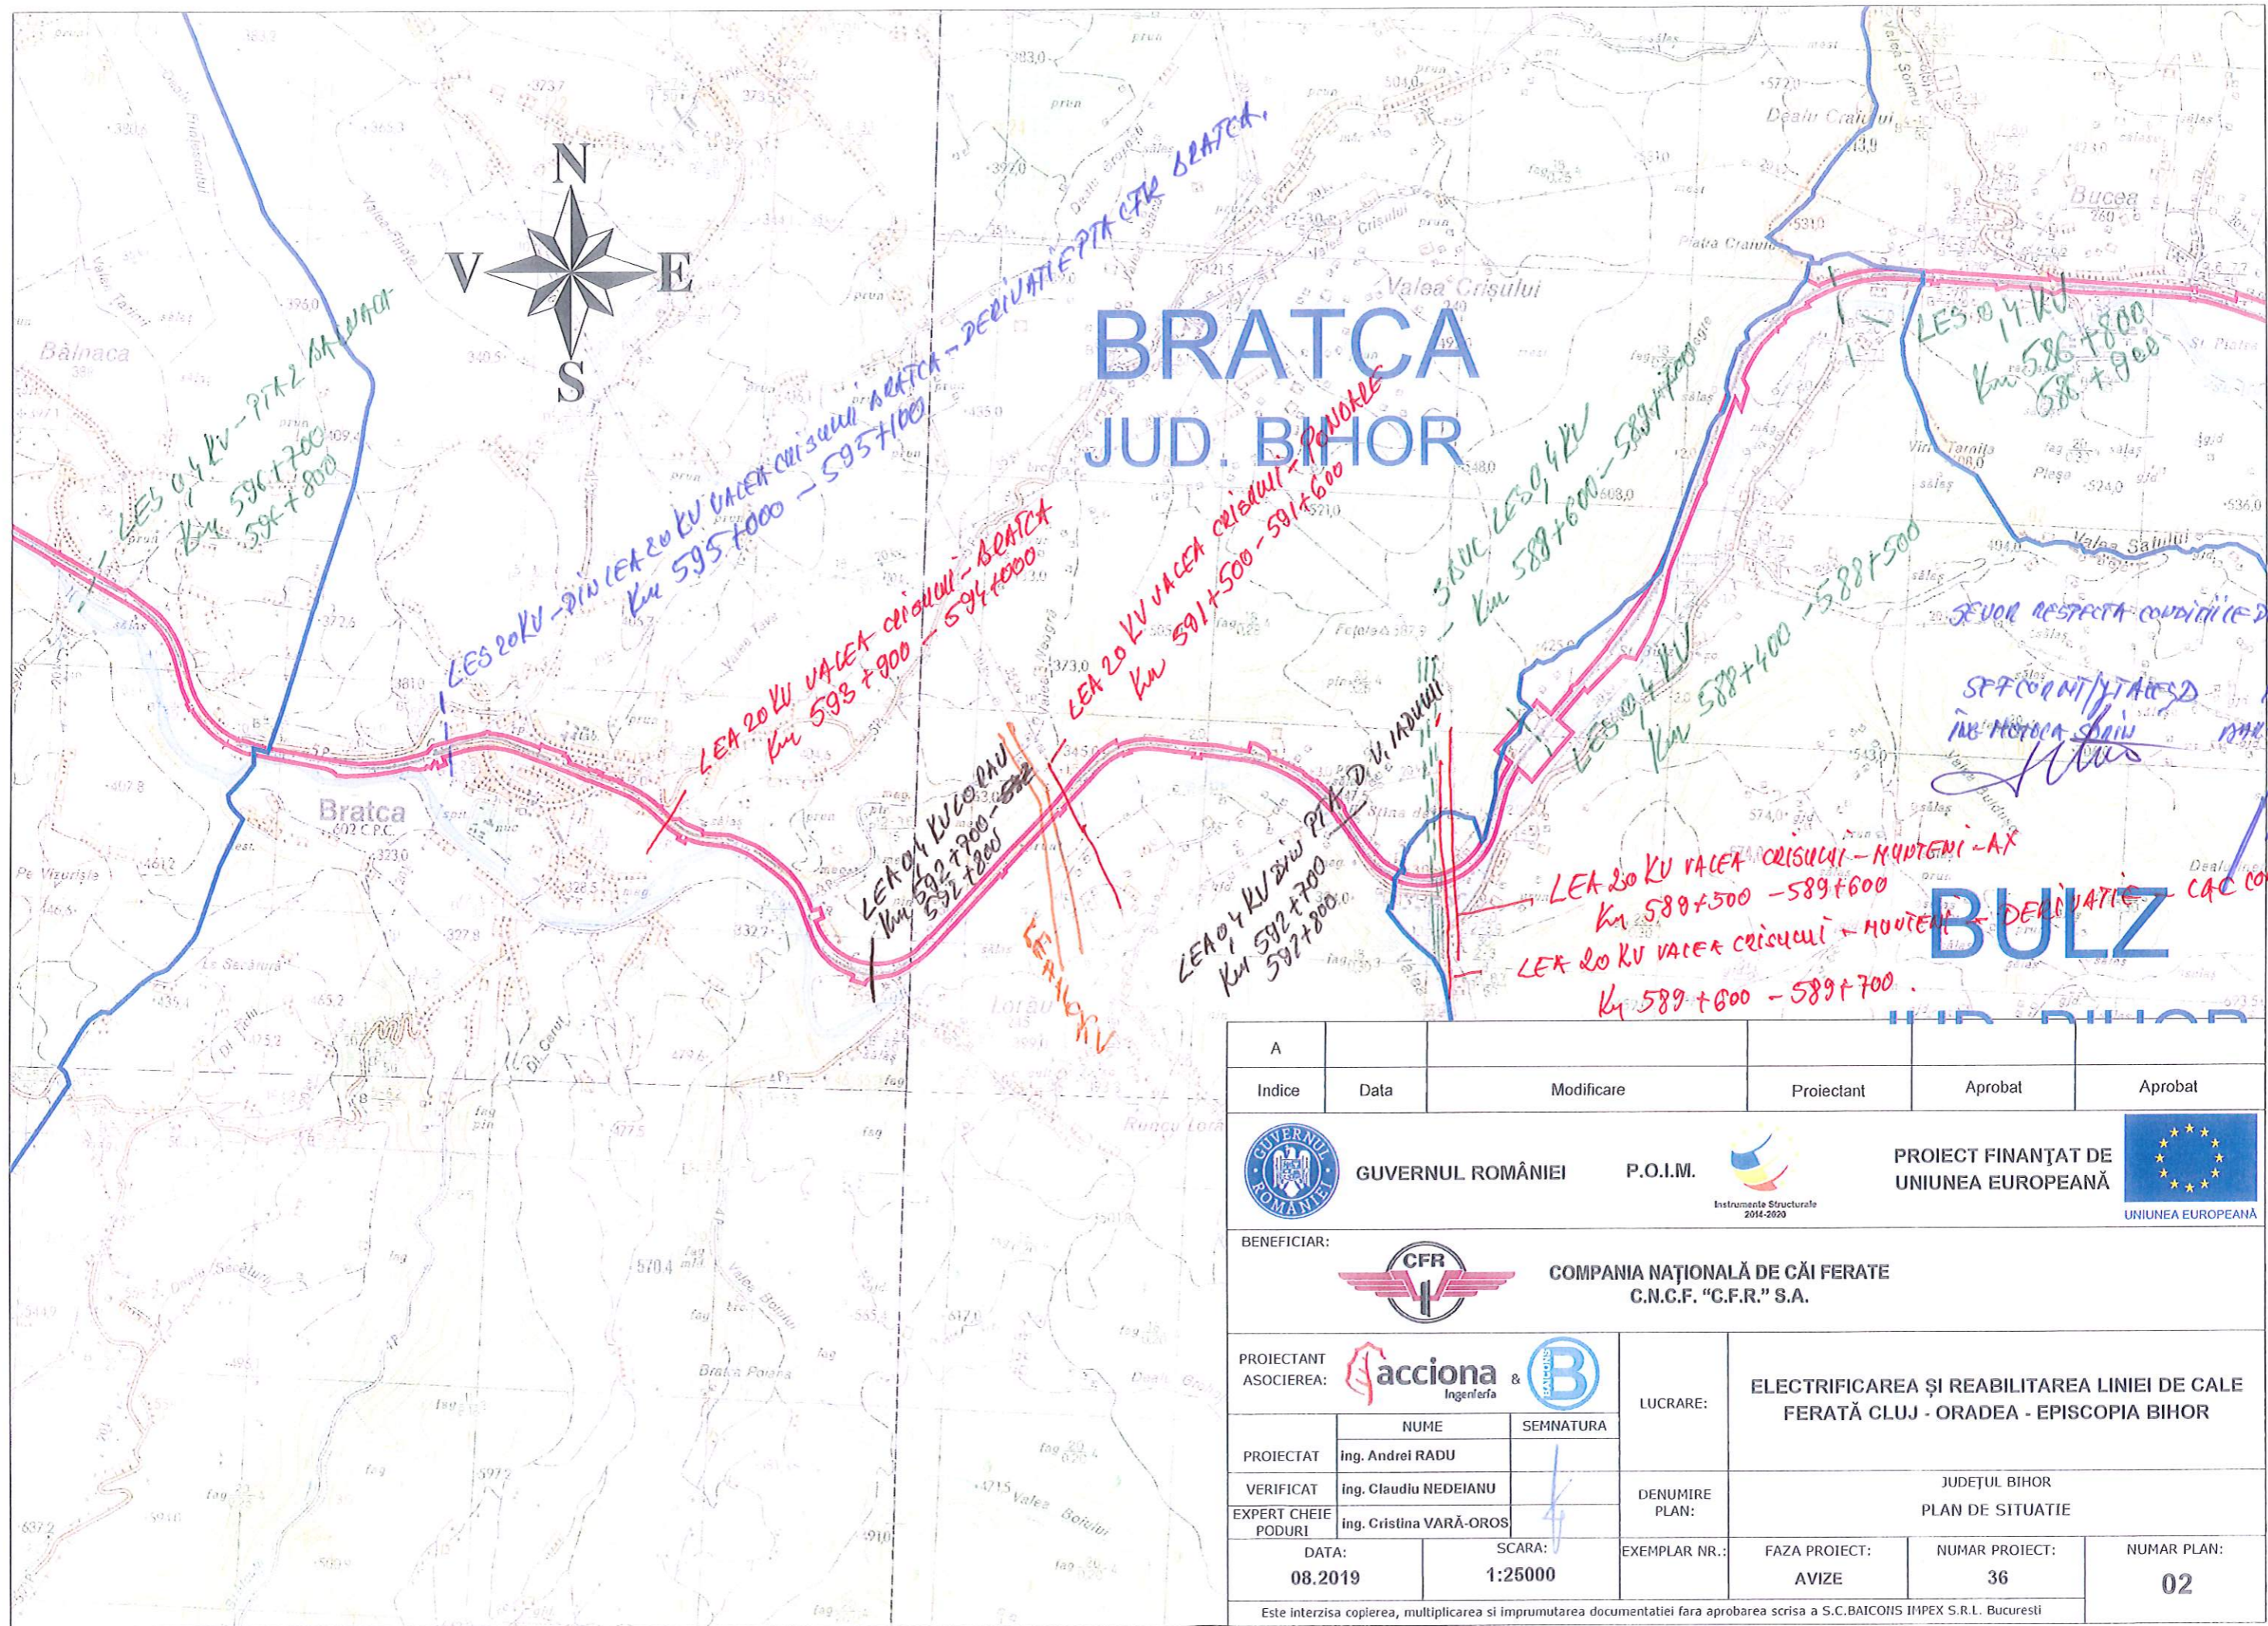
**BULZ**  
**JUD. BIHOR**





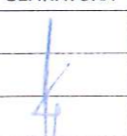


A	Indice	Data	Modificare	Proiectant	Aprobat	Aprobat
 <b>GUVERNUL ROMÂNIEI</b>		<b>P.O.I.M.</b>		 <b>PROIECT FINANȚAT DE UNIUNEA EUROPEANĂ</b>		
<b>BENEFICIAR:</b>  <b>COMPANIA NAȚIONALĂ DE CĂI FERATE C.N.C.F. "C.F.R." S.A.</b>						
<b>PROIECTANT ASOCIAREA:</b>  			<b>LUCRARE:</b> <b>ELECTRIFICAREA ȘI REABILITAREA LINIEI DE CALE FERATĂ CLUJ - ORADEA - EPISCOPIA BIHOR</b>			
<b>PROIECTAT</b>		<b>NUME</b> ing. Andrei RADU		<b>SEMNATURA</b>		<b>DENUMIRE PLAN:</b> <b>JUDEȚUL BIHOR</b> <b>PLAN DE SITUATIE</b>
<b>VERIFICAT</b>		ing. Claudiu NEDEIANU				
<b>EXPERT CHEIE PODURI</b>		ing. Cristina VARĂ-OROS				
<b>DATA:</b> 08.2019		<b>SCARA:</b> 1:25000		<b>EXEMPLAR NR.:</b>	<b>FAZA PROIECT:</b> AVIZE	<b>NUMAR PROIECT:</b> 36
						<b>NUMAR PLAN:</b> 01
<small>Este interzisă copierea, multiplicarea și imprumutarea documentației fără aprobarea scrisă a S.C. BAICONS IMPEX S.R.L. București</small>						

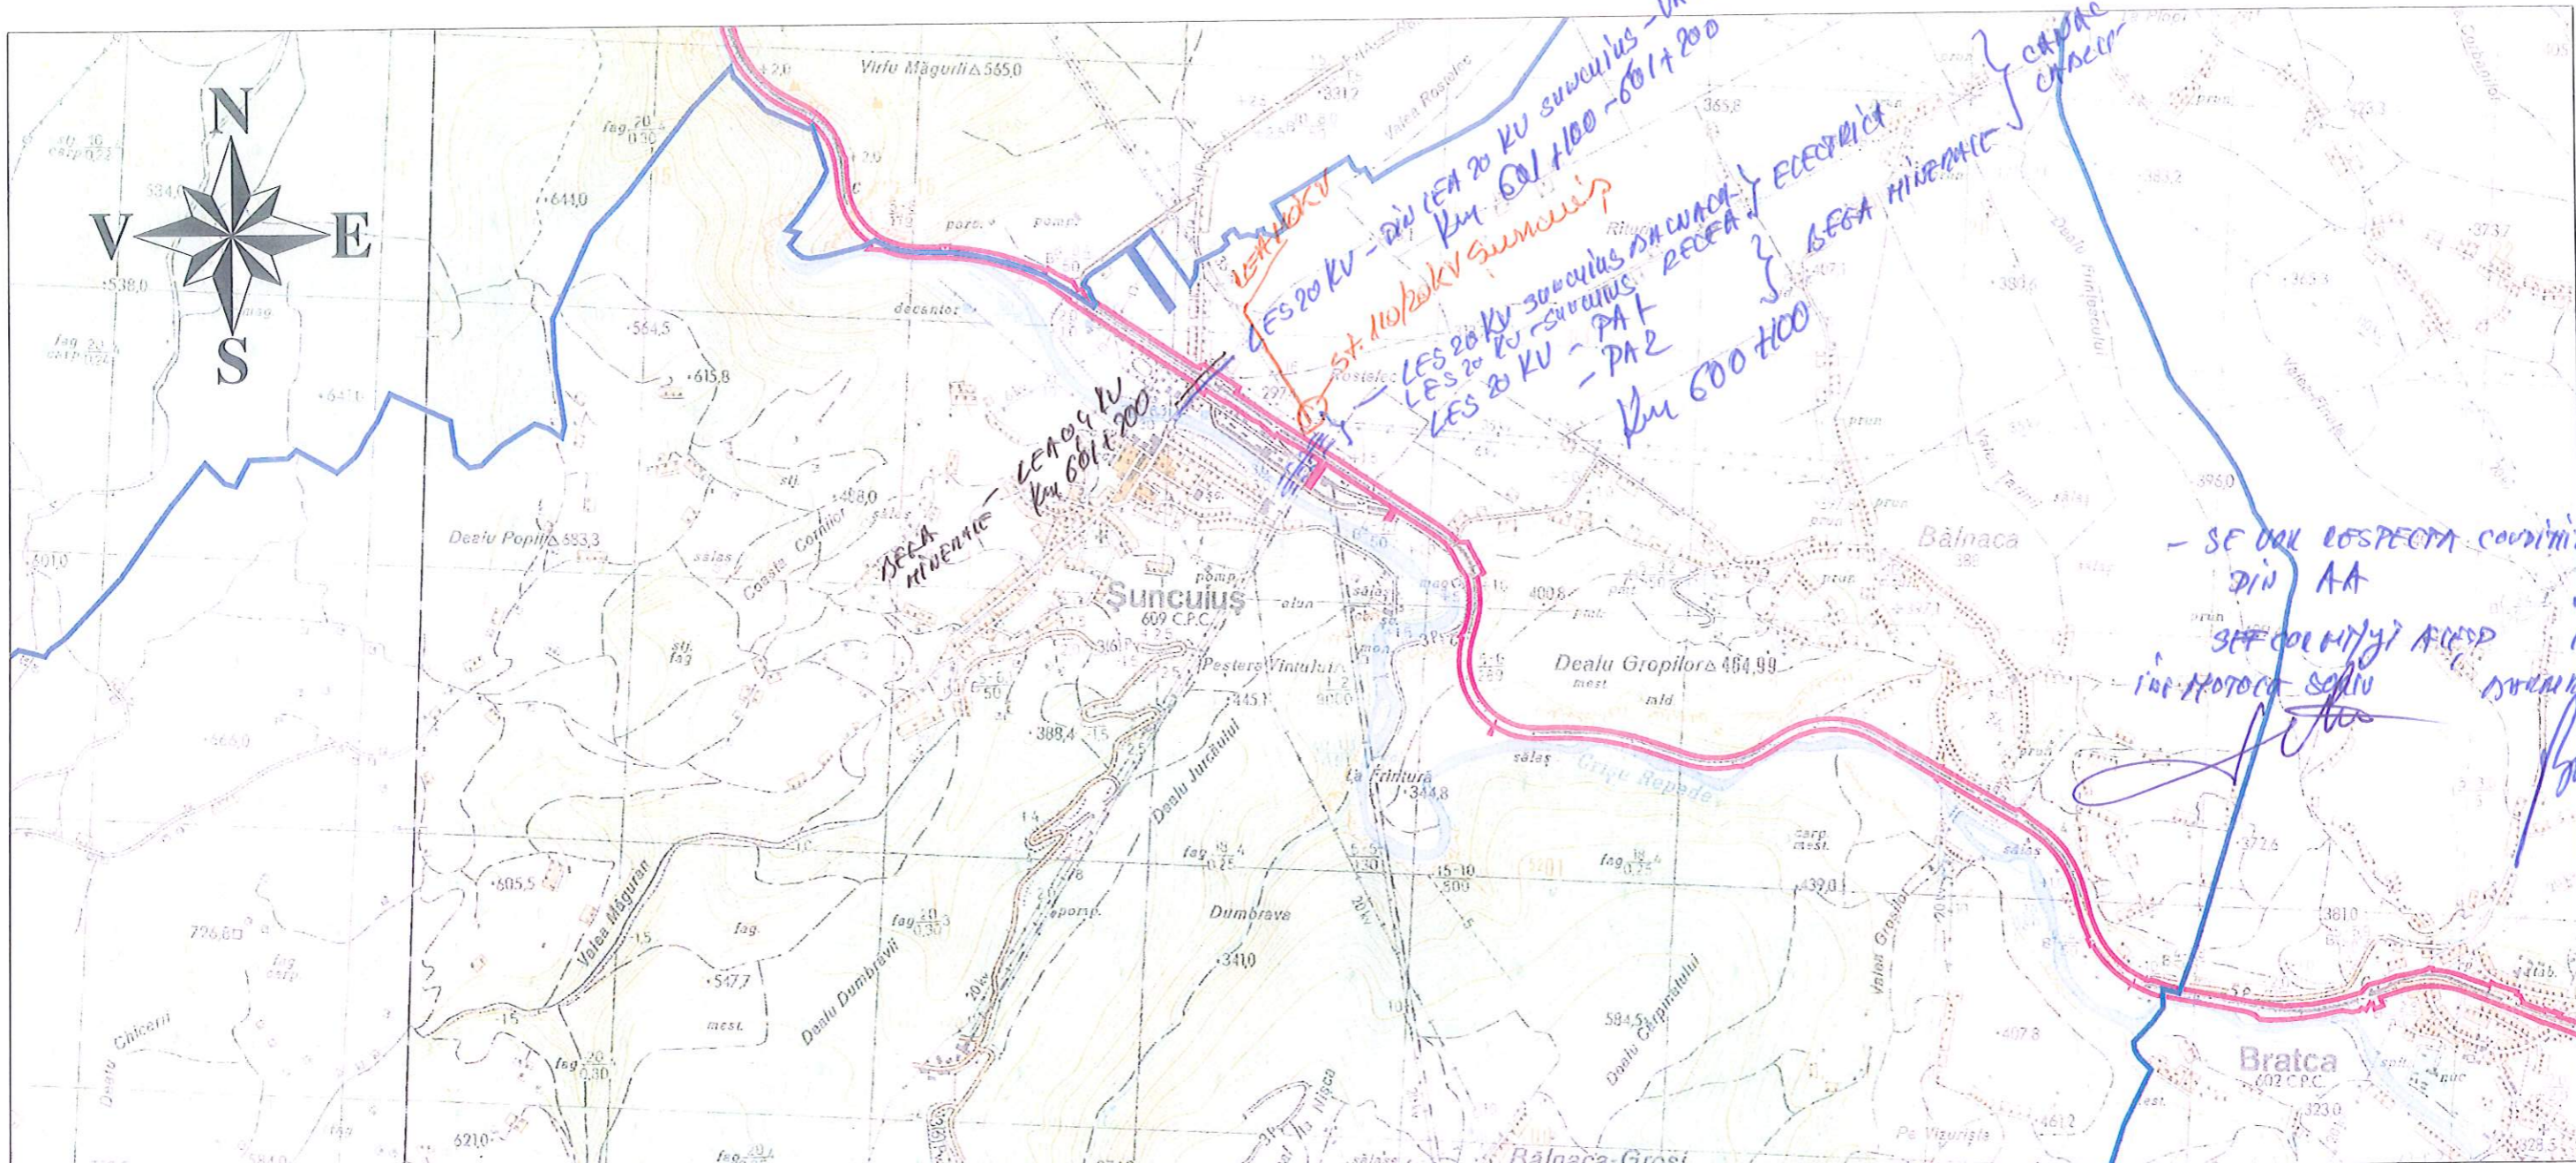


A	Indice	Data	Modificare	Proiectant	Aprobat	Aprobat
 <b>GUVERNUL ROMÂNIEI</b>		<b>P.O.I.M.</b>		 <b>PROIECT FINANȚAT DE UNIUNEA EUROPEANĂ</b>		 <b>UNIUNEA EUROPEANĂ</b>
<b>BENEFICIAR:</b>  <b>COMPANIA NAȚIONALĂ DE CĂI FERATE C.N.C.F. "C.F.R." S.A.</b>						
<b>PROIECTANT ASOCIEREA:</b>  <b>Acciona</b> &  <b>B</b>			<b>LUCRARE:</b> <b>ELECTRIFICAREA ȘI REABILITAREA LINIEI DE CALE FERATĂ CLUJ - ORADEA - EPISCOPIA BIHOR</b>			
<b>PROIECTAT</b>		<b>NUME</b>		<b>SEMNATURA</b>		
		Ing. Andrei RADU				
<b>VERIFICAT</b>		Ing. Claudiu NEDEIANU		<b>DENUMIRE PLAN:</b>		
<b>EXPERT CHEIE PODURI</b>		Ing. Cristina VARĂ-OROS		JUDEȚUL BIHOR <b>PLAN DE SITUAȚIE</b>		
<b>DATA:</b>		<b>SCARA:</b>		<b>EXEMPLAR NR.:</b>		<b>FAZA PROIECT:</b>
08.2019		1:25000		AVIZE		<b>NUMAR PROIECT:</b>
						<b>36</b>
						<b>NUMAR PLAN:</b>
						<b>02</b>
Este interzisa copierea, multiplicarea si imprumutarea documentatiei fara aprobarea scrisa a S.C.BAICONS IMPEX S.R.L. Bucuresti						




# SUNCUIUS JUD. BIHOR

A					
Indice	Data	Modificare	Proiectant	Aprobat	Aprobat
 <b>GUVERNUL ROMÂNIEI</b>		<b>P.O.I.M.</b> 		<b>PROIECT FINANȚAT DE UNIUNEA EUROPEANĂ</b> 	
<b>BENEFICIAR:</b>  <b>COMPANIA NAȚIONALĂ DE CĂI FERATE C.N.C.F. "C.F.R." S.A.</b>					
<b>PROIECTANT ASOCIEREA:</b>  <b>Acciona</b> &  <b>B</b>			<b>LUCRARE:</b> <b>ELECTRIFICAREA ȘI REABILITAREA LINIEI DE CALE FERATĂ CLUJ - ORADEA - EPISCOPIA BIHOR</b>		
<b>PROIECTAT</b>		<b>NUME</b>		<b>SEMNTURA</b>	
<b>VERIFICAT</b>		<b>ing. Andrei RADU</b>		<b>DENUMIRE PLAN:</b>	
<b>EXPERT CHEIE PODURI</b>		<b>ing. Cristina VARĂ-OROS</b>		<b>JUDEȚUL BIHOR PLAN DE SITUATIE</b>	
<b>DATA:</b> 08.2019		<b>SCARA:</b> 1:25000		<b>EXEMPLAR NR.:</b>	
				<b>FAZA PROIECT:</b> AVIZE	
				<b>NUMAR PROIECT:</b> 36	
				<b>NUMAR PLAN:</b> 03	
Este interzisă copierea, multiplicarea și împrumutarea documentației fără aprobarea scrisă a S.C. BAICONS IMPEX S.R.L. București					

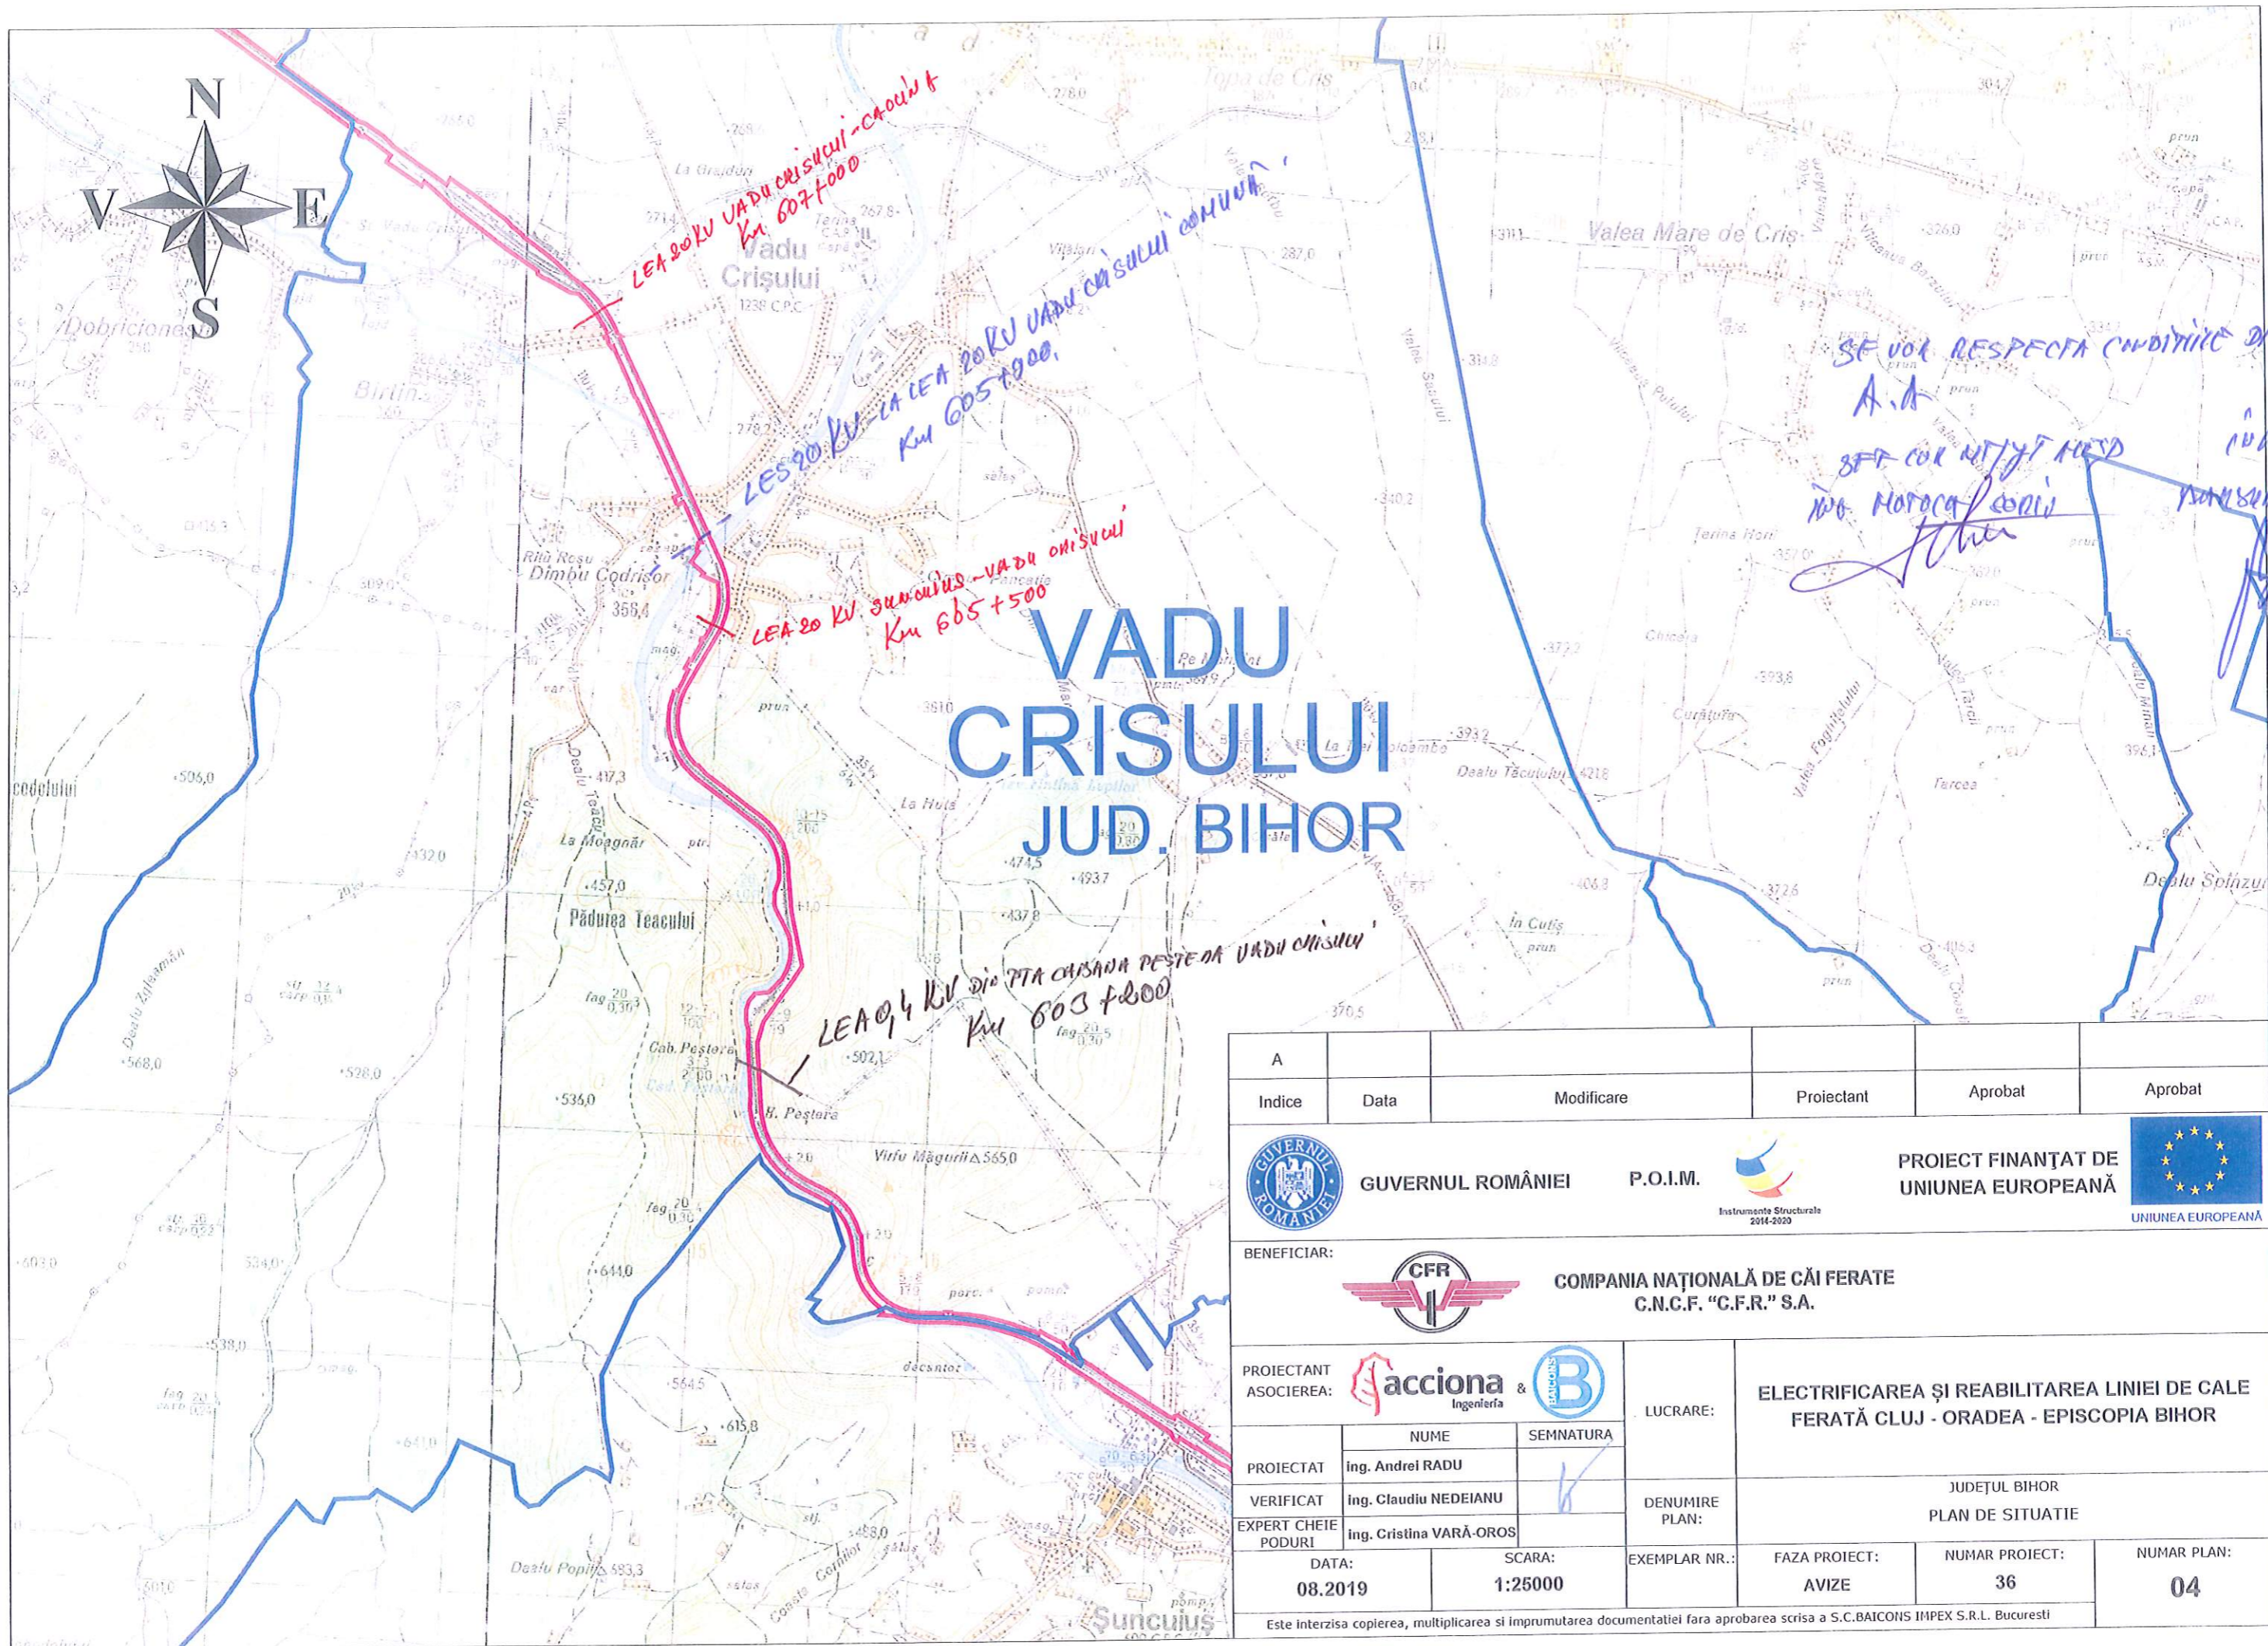


A					
Indice	Data	Modificare	Proiectant	Aprobat	Aprobat
 <b>GUVERNUL ROMÂNIEI</b>		<b>P.O.I.M.</b> 		<b>PROIECT FINANȚAT DE UNIUNEA EUROPEANĂ</b> 	
<b>BENEFICIAR:</b>  <b>COMPANIA NAȚIONALĂ DE CĂI FERATE C.N.C.F. "C.F.R." S.A.</b>					
<b>PROIECTANT ASOCIEREA:</b>  			<b>LUCRARE:</b> <b>ELECTRIFICAREA ȘI REABILITAREA LINIEI DE CALE FERATĂ CLUJ - ORADEA - EPISCOPIA BIHOR</b>		
<b>PROIECTAT</b>		<b>NUME</b>		<b>SEMNTURA</b>	
<b>VERIFICAT</b>		<b>ING. Andrei RADU</b>			
<b>EXPERT CHEIE PODURI</b>		<b>ING. Claudiu NEDEIANU</b>		<b>DENUMIRE PLAN:</b>	
<b>DATA:</b>		<b>SCARA:</b>		<b>EXEMPLAR NR.:</b>	
<b>08.2019</b>		<b>1:25000</b>		<b>FAZA PROIECT:</b>	
				<b>AVIZE</b>	
				<b>NUMAR PROIECT:</b>	
				<b>36</b>	
				<b>NUMAR PLAN:</b>	
				<b>04</b>	
Este interzisa copierea, multiplicarea si imprumutarea documentatiei fara aprobarea scrisa a S.C.BAICONS IMPEX S.R.L. Bucuresti					

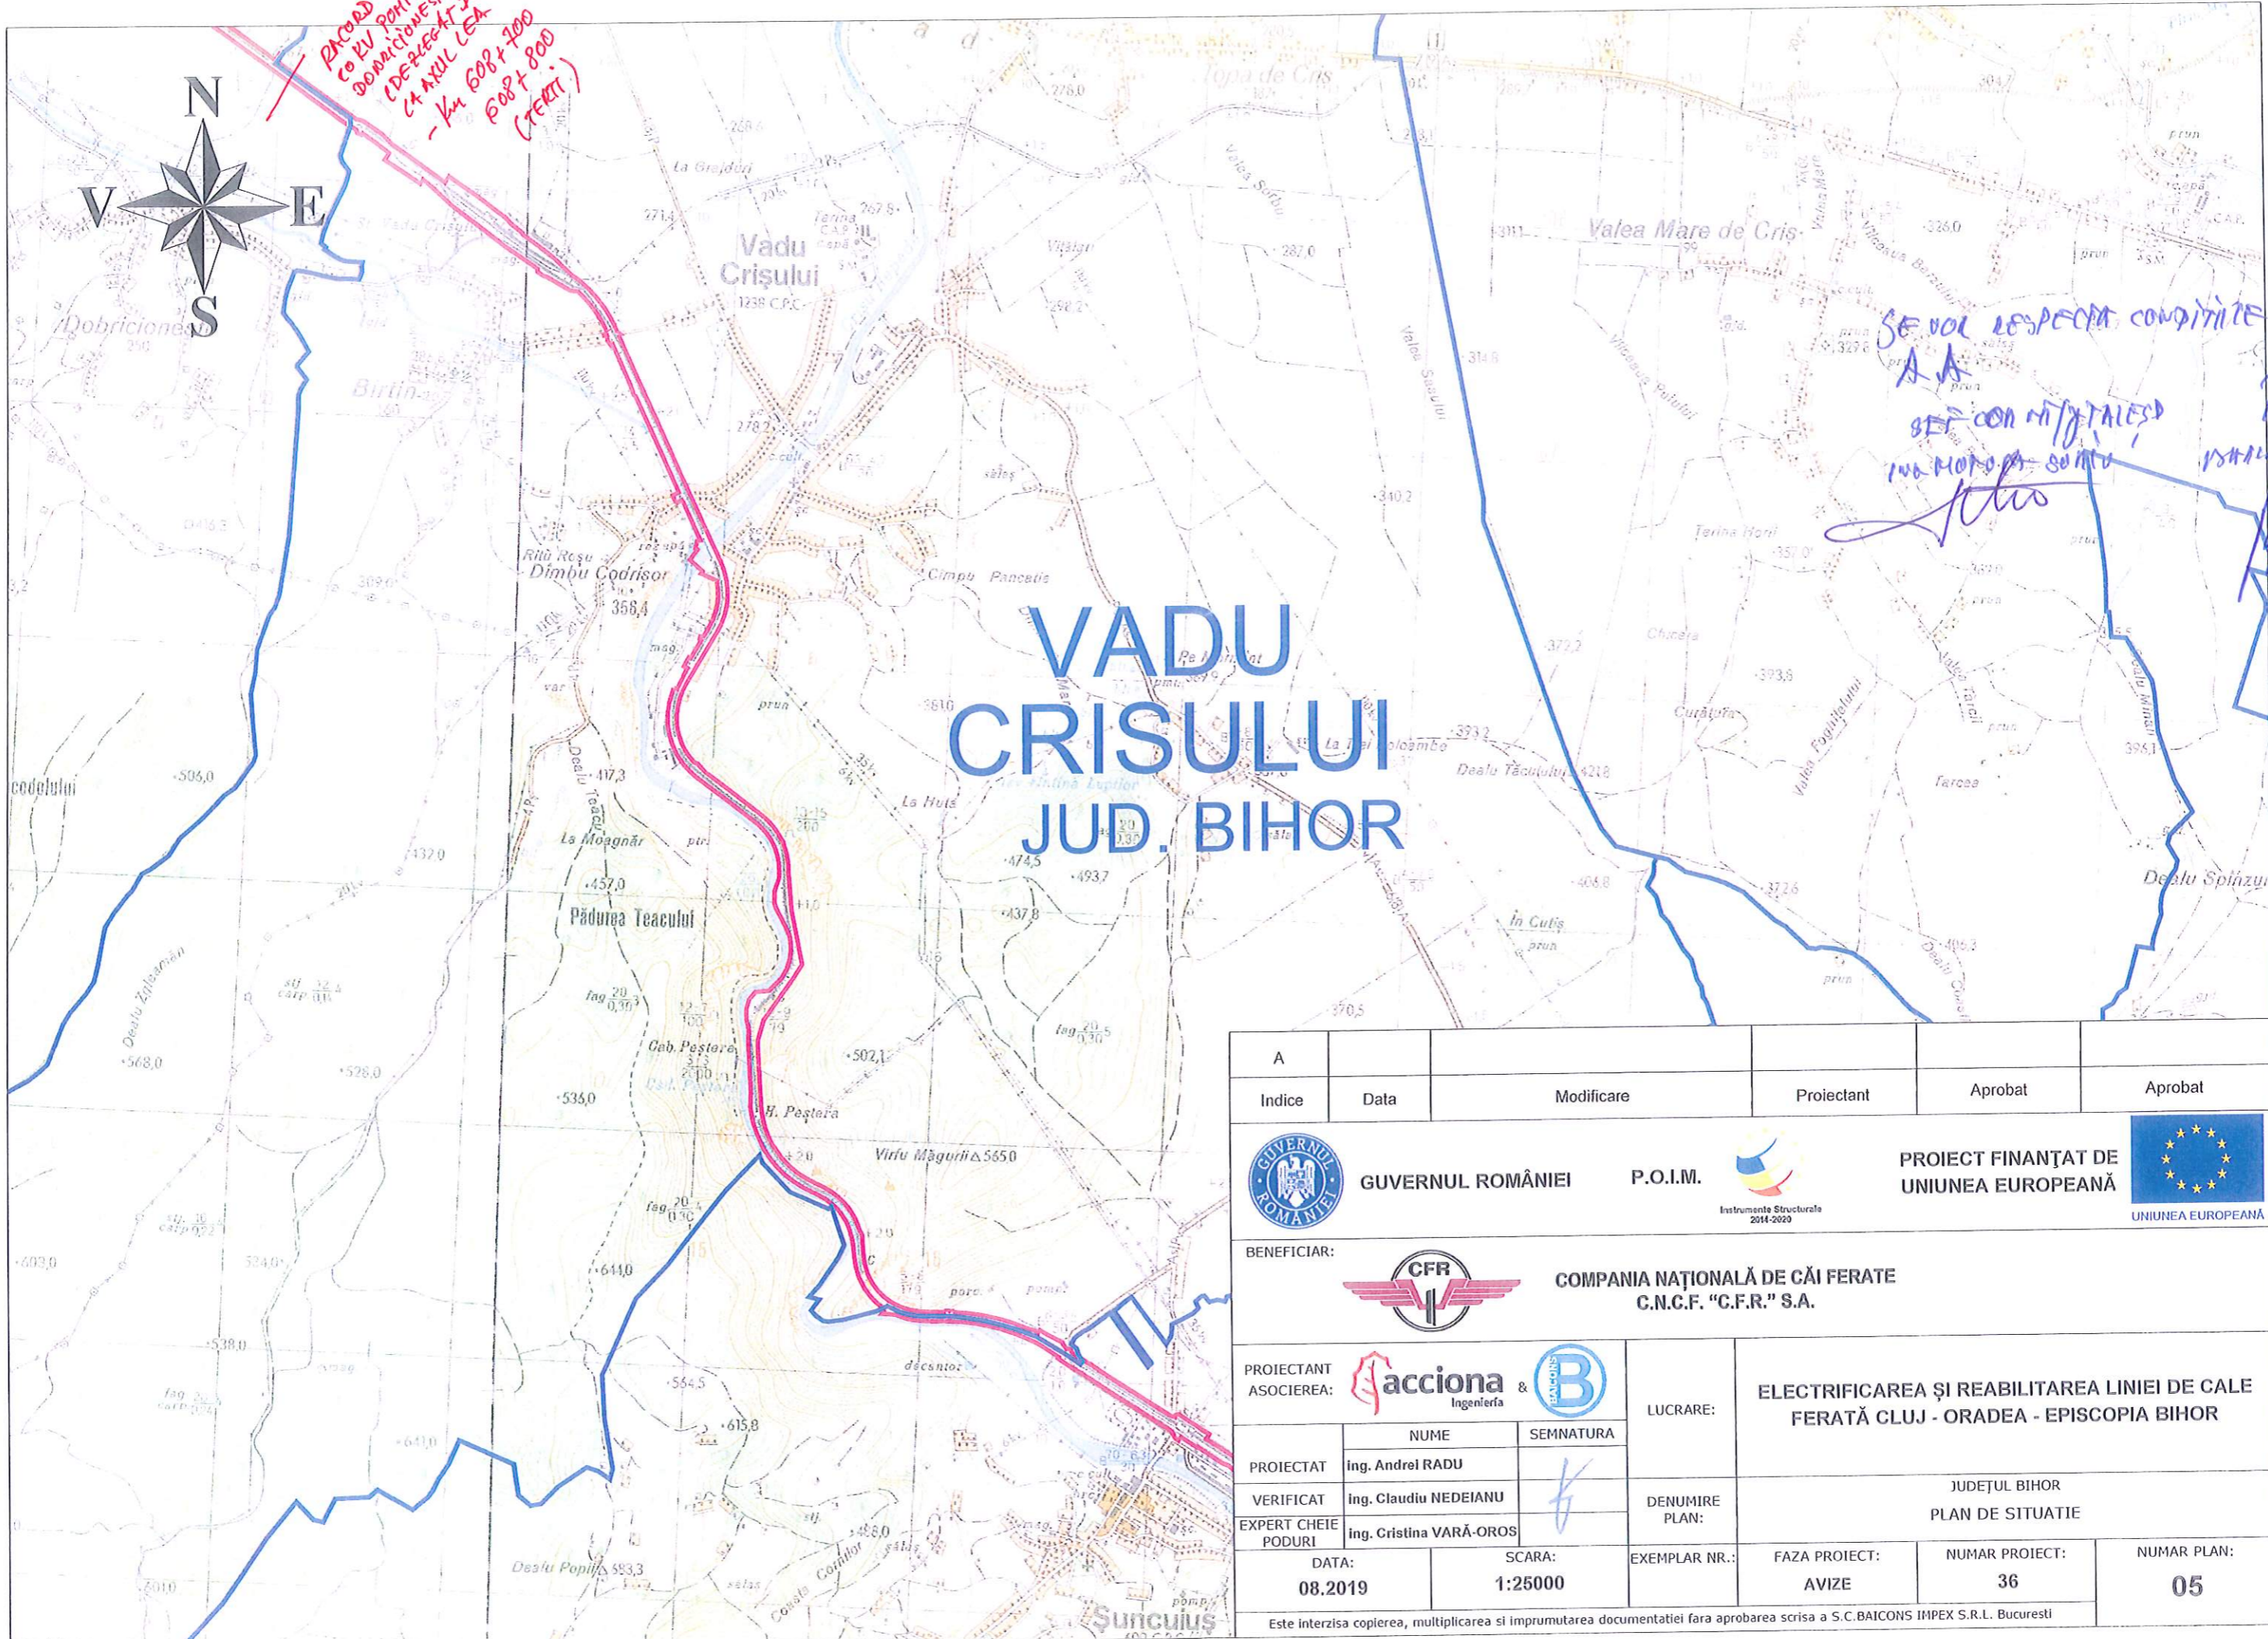


# VADU CRIȘULUI JUD. BIHOR


A					
Indice	Data	Modificare	Proiectant	Aprobat	Aprobat
 <b>GUVERNUL ROMÂNIEI</b>		<b>P.O.I.M.</b> 		<b>PROIECT FINANȚAT DE UNIUNEA EUROPEANĂ</b> 	
<b>BENEFICIAR:</b>  <b>COMPANIA NAȚIONALĂ DE CĂI FERATE C.N.C.F. "C.F.R." S.A.</b>					
<b>PROIECTANT ASOCIEREA:</b>  <b>acciona</b> &  <b>BAICONS</b>			<b>LUCRARE:</b> <b>ELECTRIFICAREA ȘI REABILITAREA LINIEI DE CALE FERATĂ CLUJ - ORADEA - EPISCOPIA BIHOR</b>		
<b>PROIECTAT</b>		<b>NUME</b> Ing. Andrei RADU	<b>SEMNTURA</b> 	<b>JUDEȚUL BIHOR</b>	
<b>VERIFICAT</b>		Ing. Claudiu NEDEIANU		<b>PLAN DE SITUATIE</b>	
<b>EXPERT CHEIE PODURI</b>		Ing. Cristina VARĂ-OROS		<b>PLAN DE SITUATIE</b>	
<b>DATA:</b> 08.2019		<b>SCARA:</b> 1:25000		<b>EXEMPLAR NR.:</b>	<b>FAZA PROIECT:</b> AVIZE
			<b>NUMAR PROIECT:</b> 36	<b>NUMAR PLAN:</b> 05	
Este interzisa copierea, multiplicarea si imprumutarea documentatiei fara aprobarea scrisa a S.C.BAICONS IMPEX S.R.L. Bucuresti					

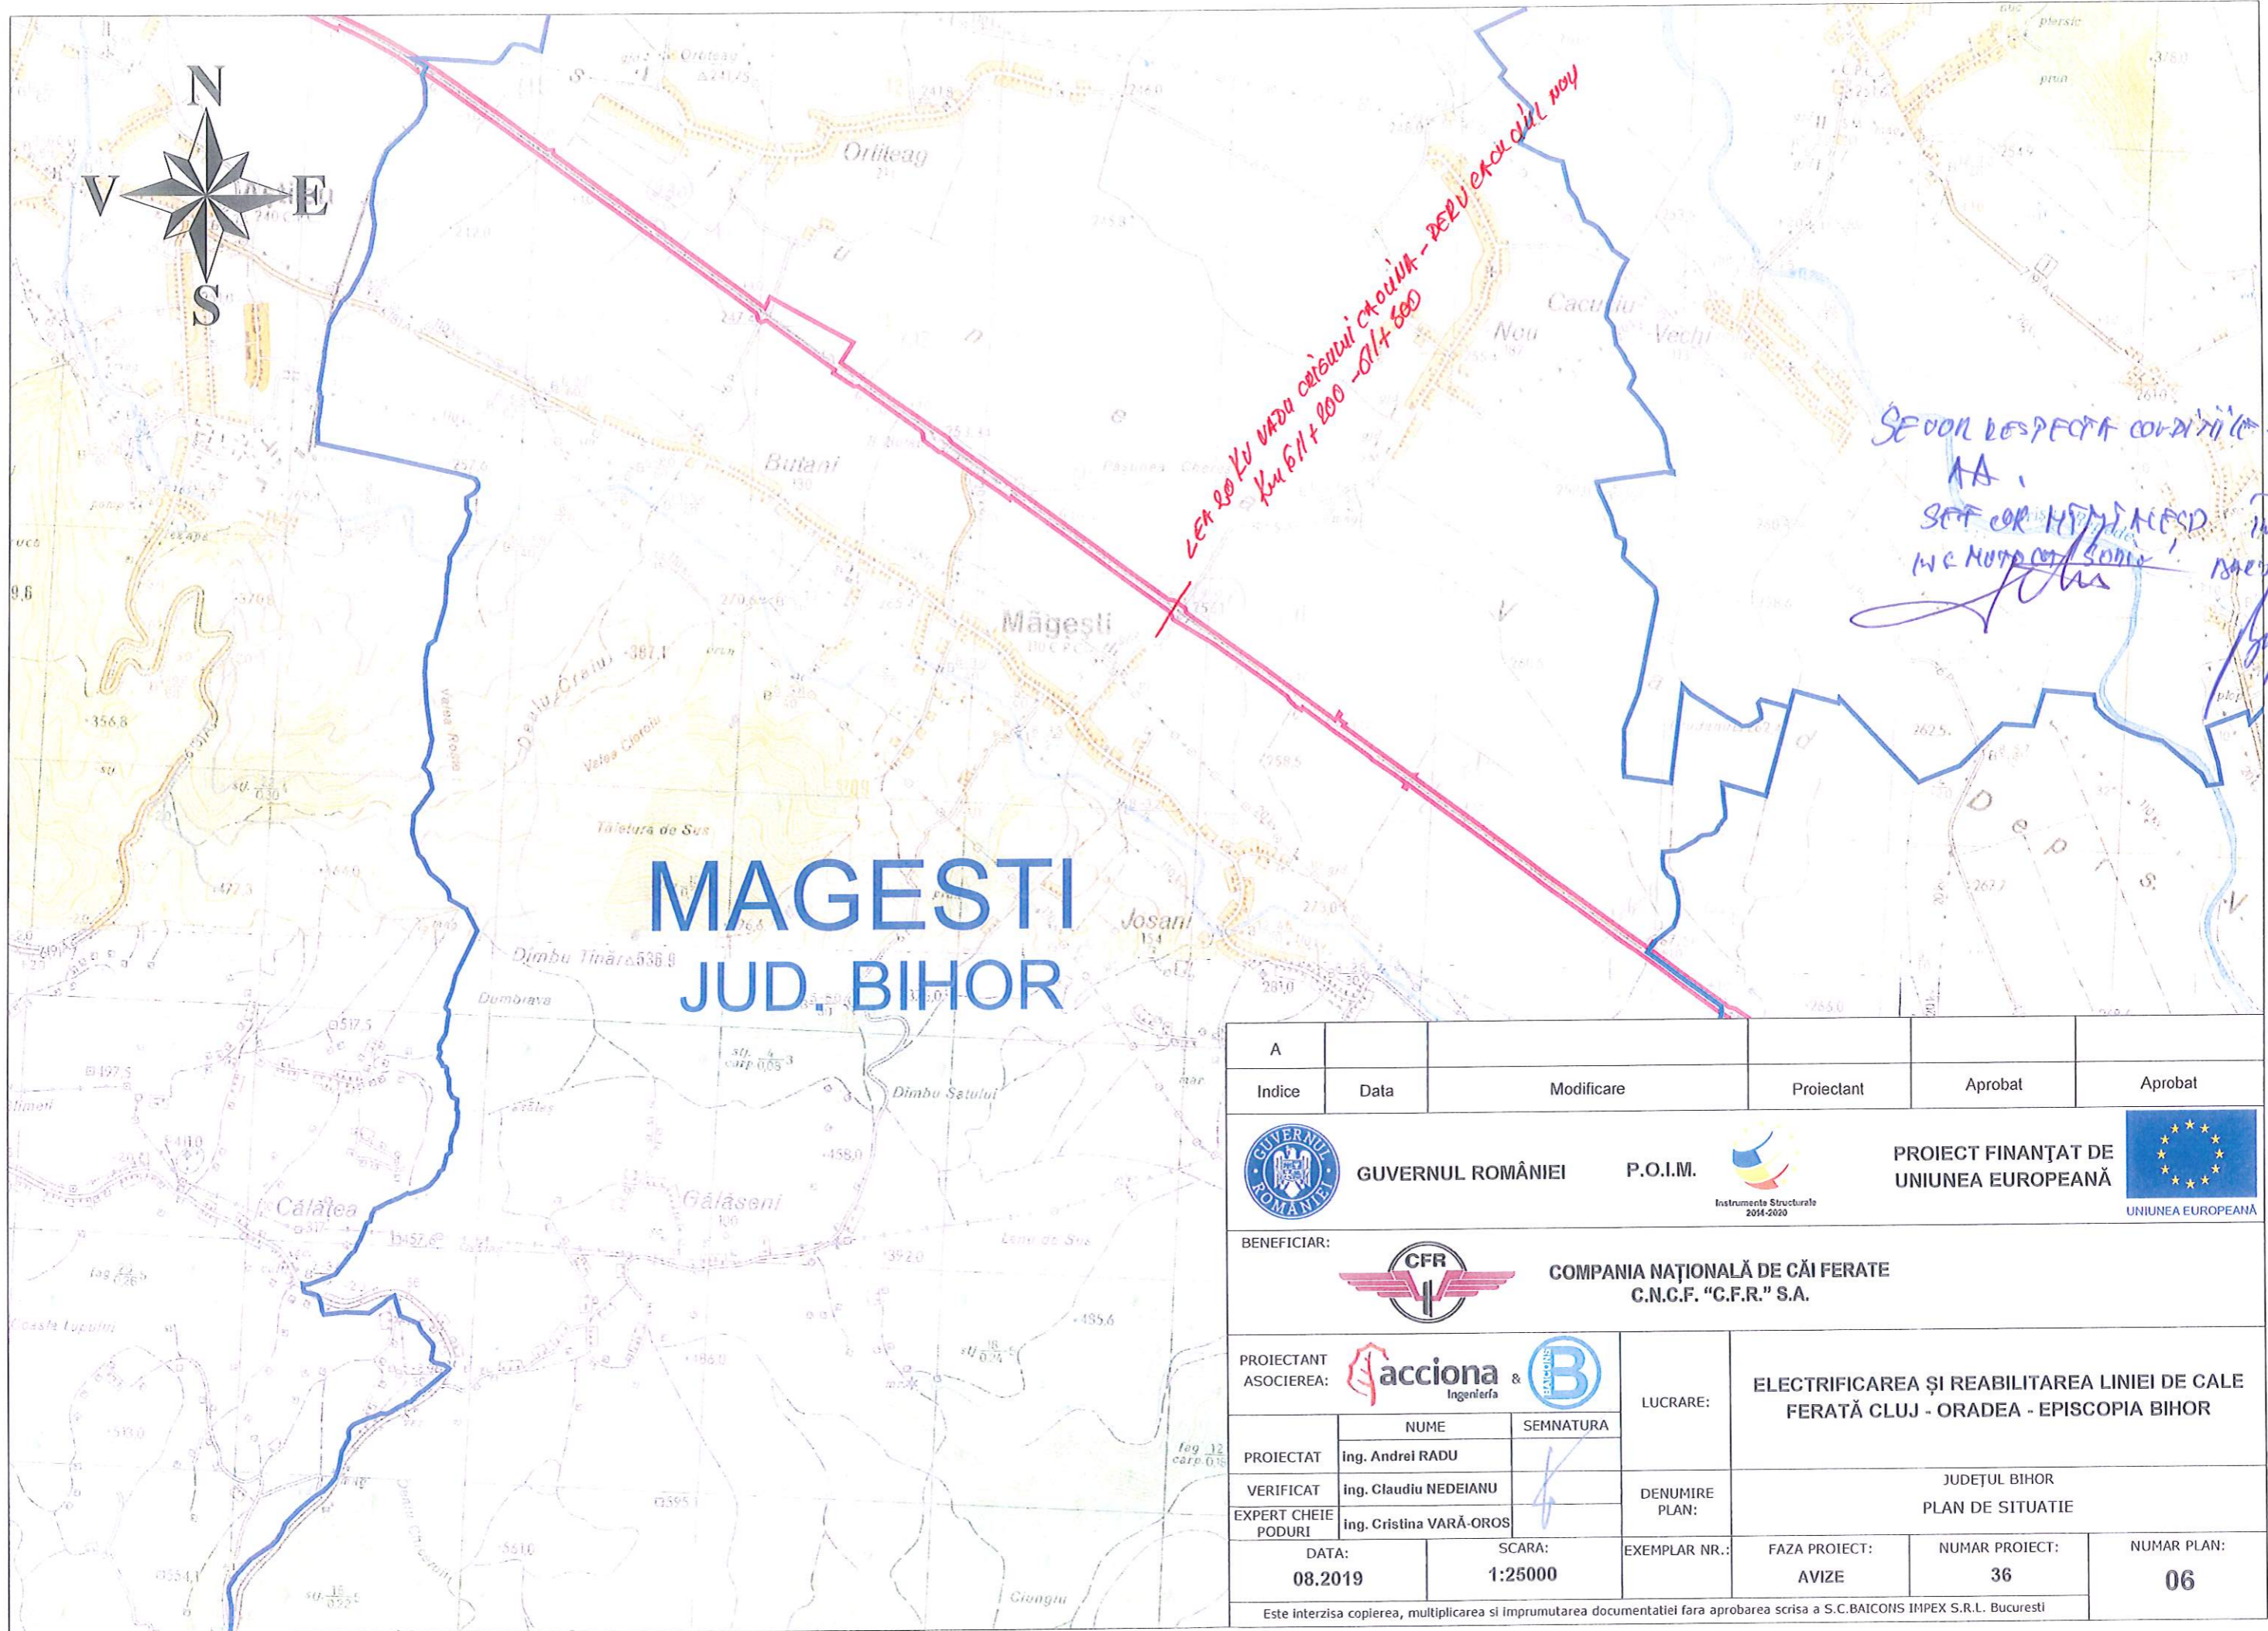

# MAGEȘTI JUD. BIHOR

SE VOR RESPECTA CONDIȚIILE DIN  
AA,  
SFF CR. H. M. N. E. S. D.  
M. C. M. U. P. O. S. O. N. I. E.  
*[Signature]*

A					
Indice	Data	Modificare	Proiectant	Aprobat	Aprobat
 <b>GUVERNUL ROMÂNIEI</b>		<b>P.O.I.M.</b> 		<b>PROIECT FINANȚAT DE UNIUNEA EUROPEANĂ</b> 	
<b>BENEFICIAR:</b>  <b>COMPANIA NAȚIONALĂ DE CĂI FERATE C.N.C.F. "C.F.R." S.A.</b>					
<b>PROIECTANT ASOCIEREA:</b>  <b>acciona</b> & 		<b>LUCRARE:</b>		<b>ELECTRIFICAREA ȘI REABILITAREA LINIEI DE CALE FERATĂ CLUJ - ORADEA - EPISCOPIA BIHOR</b>	
<b>PROIECTAT</b>		<b>NUME</b> ing. Andrei RADU	<b>SEMNATURA</b> <i>[Signature]</i>	<b>DENUMIRE PLAN:</b>	
<b>VERIFICAT</b>		ing. Claudiu NEDEIANU		<b>JUDEȚUL BIHOR</b>	
<b>EXPERT CHEIE PODURI</b>		ing. Cristina VARĂ-OROS		<b>PLAN DE SITUAȚIE</b>	
<b>DATA:</b> 08.2019		<b>SCARA:</b> 1:25000		<b>EXEMPLAR NR.:</b>	<b>FAZA PROIECT:</b> AVIZE
			<b>NUMAR PROIECT:</b> 36	<b>NUMAR PLAN:</b> 06	
<small>Este interzisă copierea, multiplicarea și împrumutarea documentației fără aprobarea scrisă a S.C. BAICONS IMPEX S.R.L. București</small>					

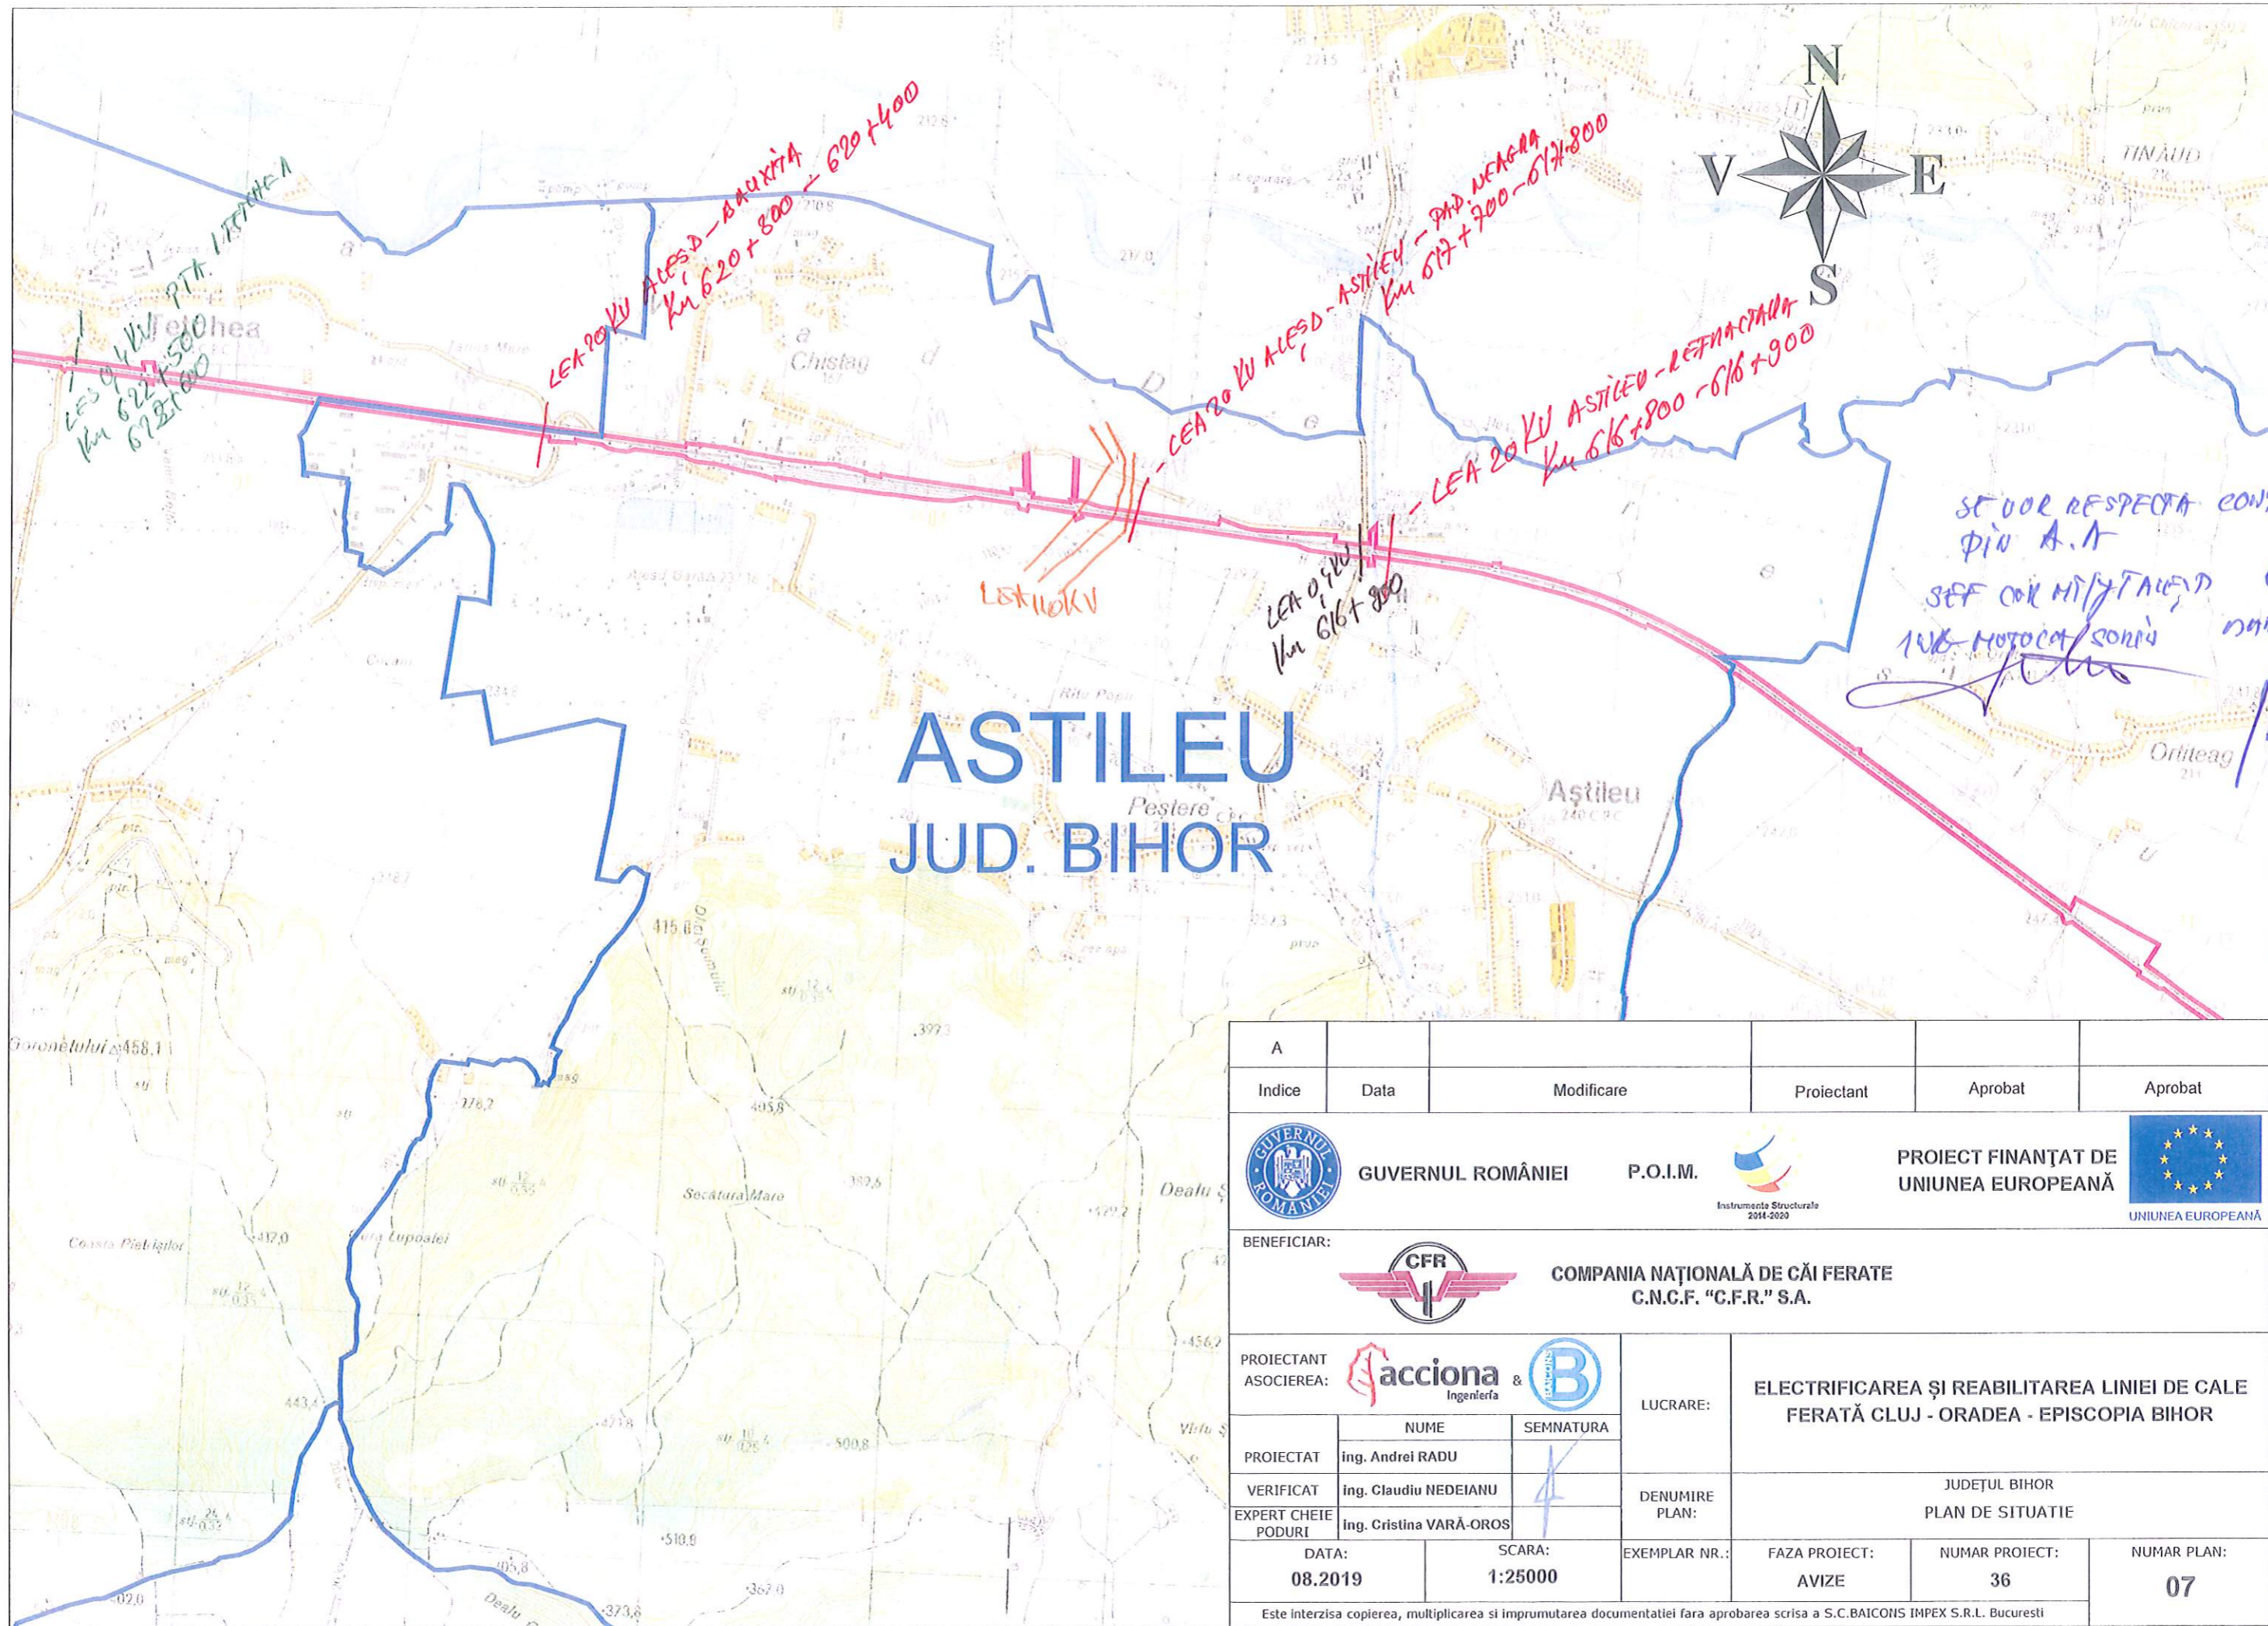


# ASTILEU




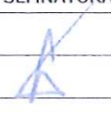
## JUD. BIHOR

A	Indice	Data	Modificare	Proiectant	Aprobat	Aprobat
 <b>GUVERNUL ROMÂNIEI</b>		<b>P.O.I.M.</b>		 <b>PROIECT FINANȚAT DE UNIUNEA EUROPEANĂ</b>		 <b>UNIUNEA EUROPEANĂ</b>
<b>BENEFICIAR:</b>  <b>COMPANIA NAȚIONALĂ DE CĂI FERATE C.N.C.F. "C.F.R." S.A.</b>						
<b>PROIECTANT ASOCIEREA:</b>  <b>Acciona</b> &  <b>B</b>			<b>LUCRARE:</b>		<b>ELECTRIFICAREA ȘI REABILITAREA LINIEI DE CALE FERATĂ CLUJ - ORADEA - EPISCOPIA BIHOR</b>	
<b>PROIECTAT</b> ing. Andrei RADU			<b>SEMNTURA</b> 		<b>DENUMIRE PLAN:</b>	
<b>VERIFICAT</b> ing. Claudiu NEDEIANU					<b>JUDEȚUL BIHOR</b>	
<b>EXPERT CHEIE PODURI</b> ing. Cristina VARĂ-OROS					<b>PLAN DE SITUAȚIE</b>	
<b>DATA:</b> 08.2019		<b>SCARA:</b> 1:25000		<b>EXEMPLAR NR.:</b>		<b>FAZA PROIECT:</b> AVIZE
				<b>NUMAR PROIECT:</b> 36		<b>NUMAR PLAN:</b> 07
<small>Este interzisă copierea, multiplicarea și imprumutarea documentației fără aprobarea scrisă a S.C. BAICONS IMPEX S.R.L. București</small>						

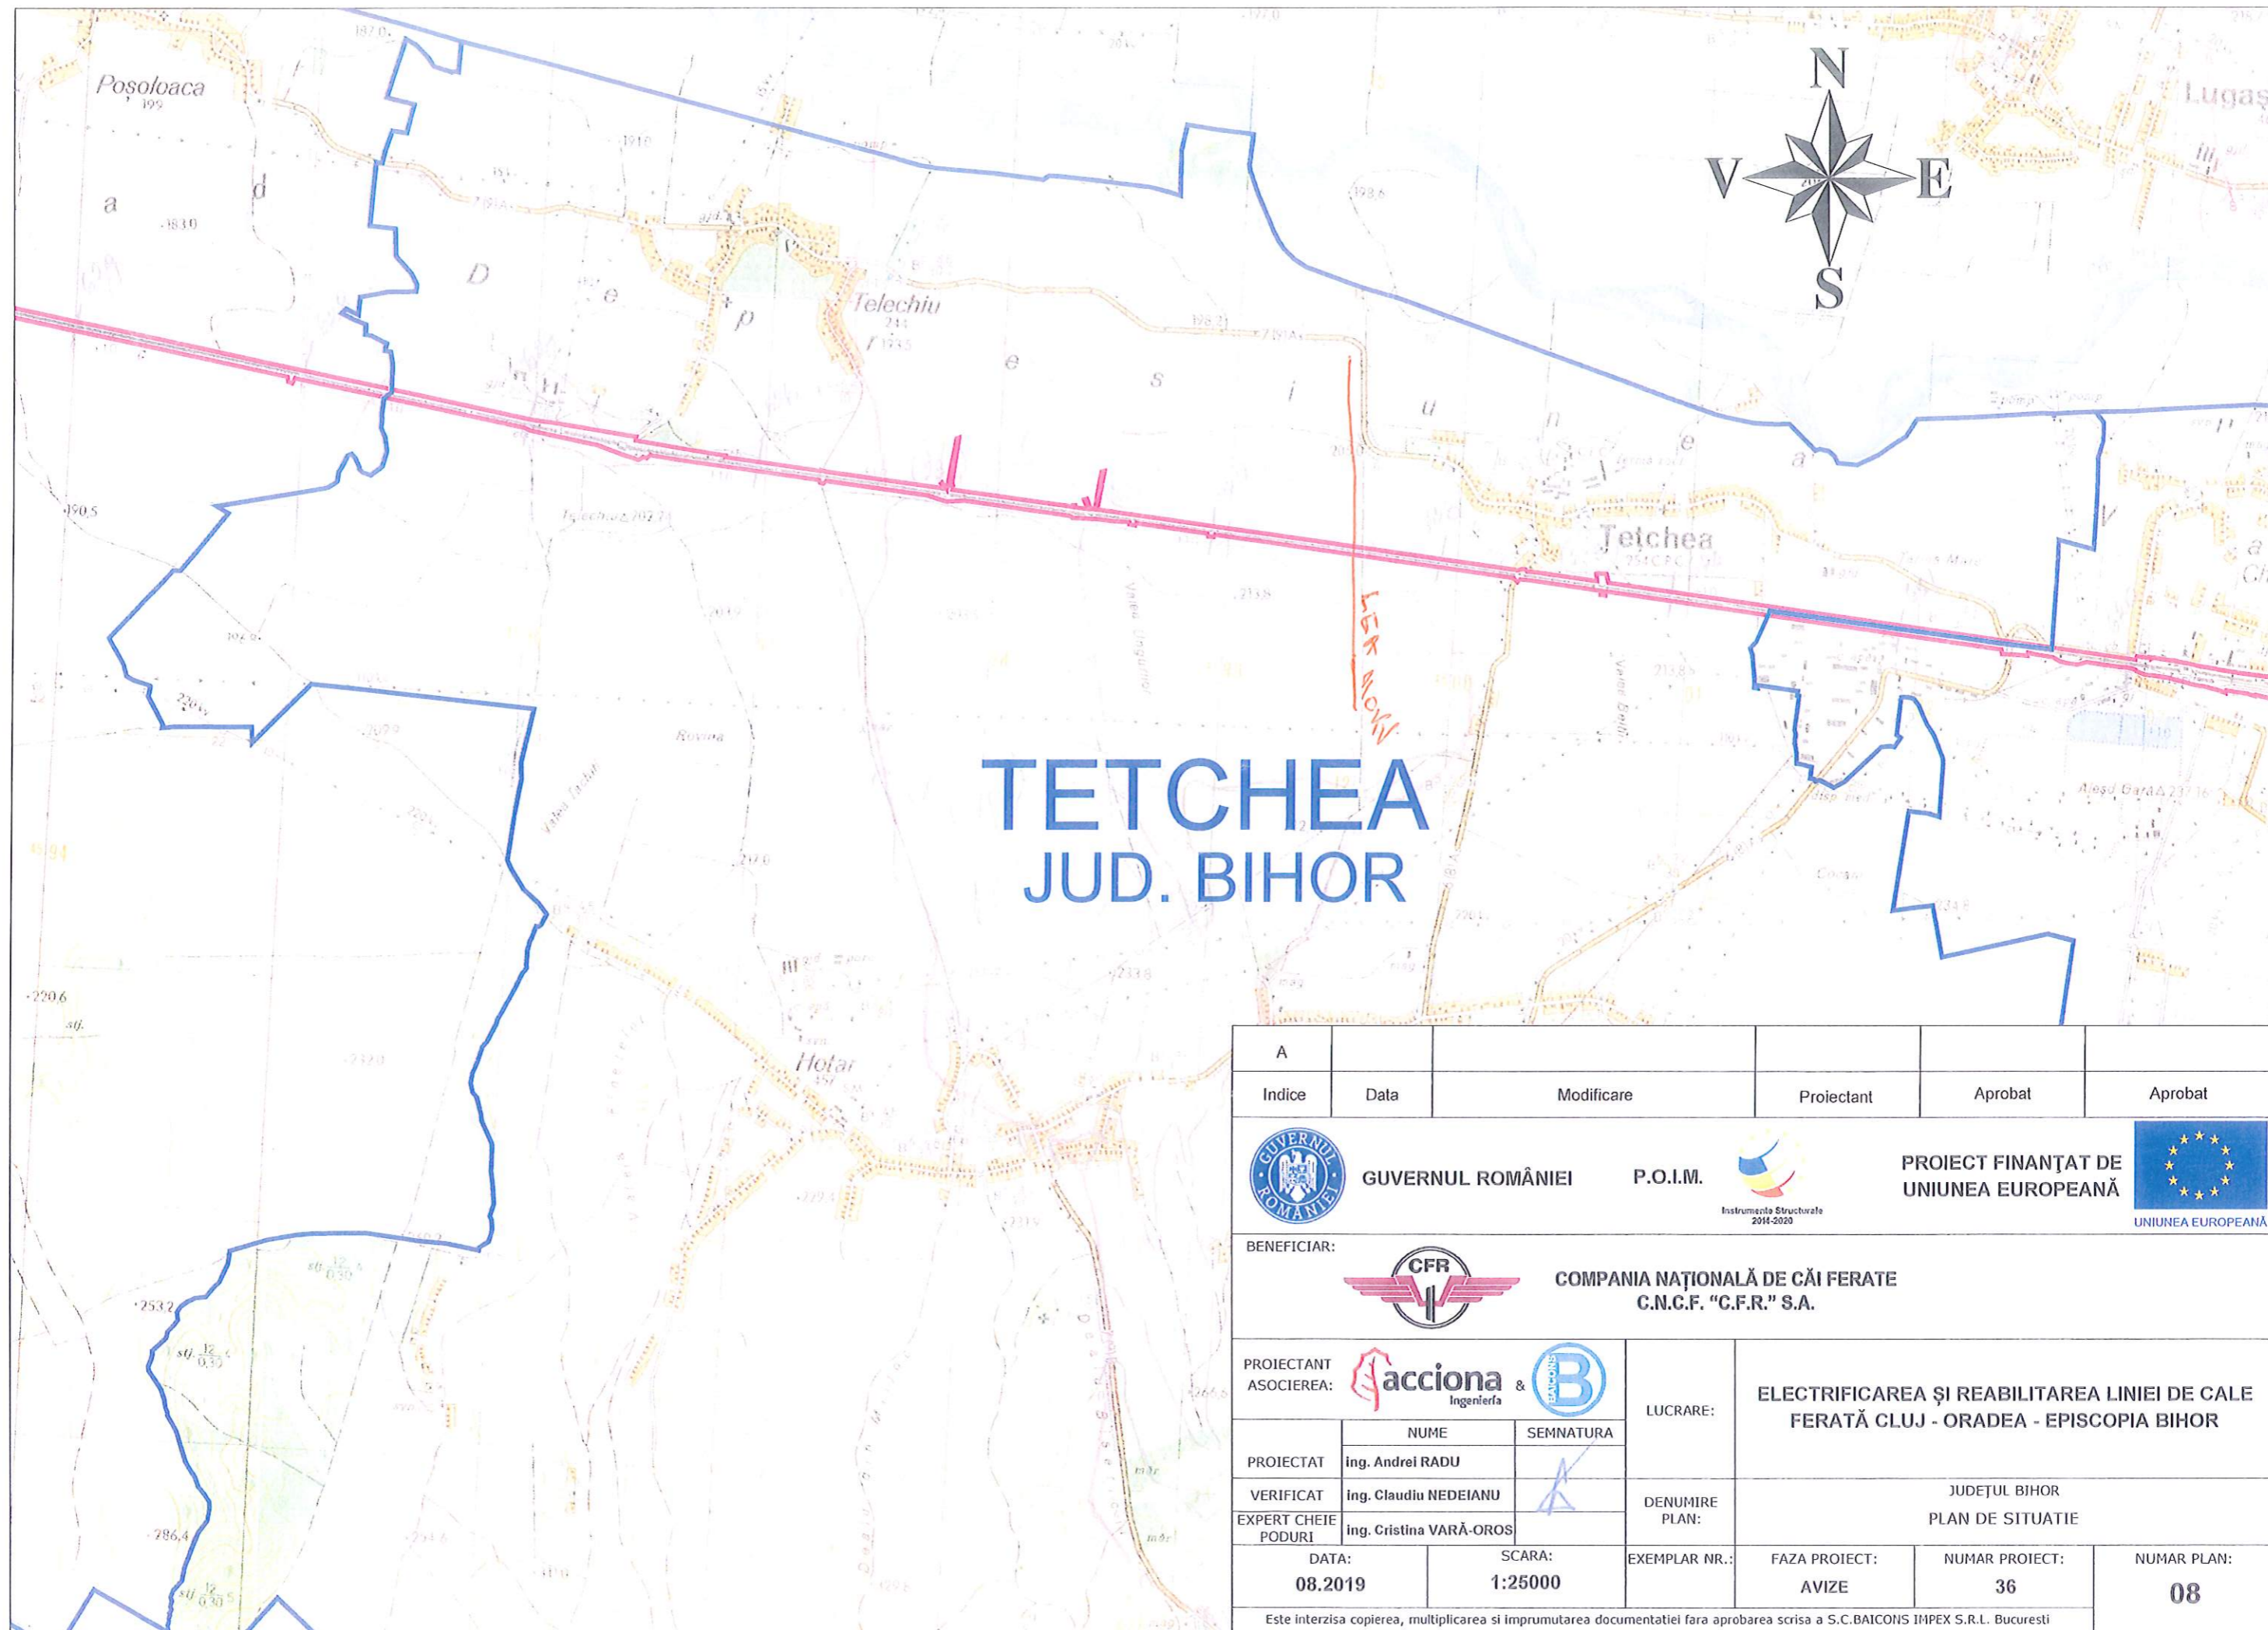
SE VOAR RESPECTA CONDITIILE  
DIN A.N  
SEF OOK MIJLOCUL  
UNO MOTORUL/SORIN  
*[Signature]*






# TETCHEA JUD. BIHOR

A					
Indice	Data	Modificare	Proiectant	Aprobat	Aprobat
 <b>GUVERNUL ROMÂNIEI</b>		<b>P.O.I.M.</b> 		<b>PROIECT FINANȚAT DE UNIUNEA EUROPEANĂ</b> 	
<b>BENEFICIAR:</b>  <b>COMPANIA NAȚIONALĂ DE CĂI FERATE G.N.C.F. "C.F.R." S.A.</b>					
<b>PROIECTANT ASOCIEREA:</b>  <b>Acciona</b> &  <b>B</b>		<b>LUCRARE:</b> <b>ELECTRIFICAREA ȘI REABILITAREA LINIEI DE CALE FERATĂ CLUJ - ORADEA - EPISCOPIA BIHOR</b>			
<b>PROIECTAT</b> ing. Andrei RADU		<b>SEMNATURA</b> 		<b>JUDEȚUL BIHOR</b>	
<b>VERIFICAT</b> ing. Claudiu NEDEIANU				<b>PLAN DE SITUATIE</b>	
<b>EXPERT CHEIE PODURI</b> ing. Cristina VARĂ-OROS		<b>DENUMIRE PLAN:</b>			
<b>DATA:</b> 08.2019		<b>SCARA:</b> 1:25000		<b>EXEMPLAR NR.:</b>	<b>FAZA PROIECT:</b> AVIZE
				<b>NUMAR PROIECT:</b> 36	<b>NUMAR PLAN:</b> 08
Este interzisă copierea, multiplicarea și împrumutarea documentației fără aprobarea scrisă a S.C. BAICONS IMPEX S.R.L. București					

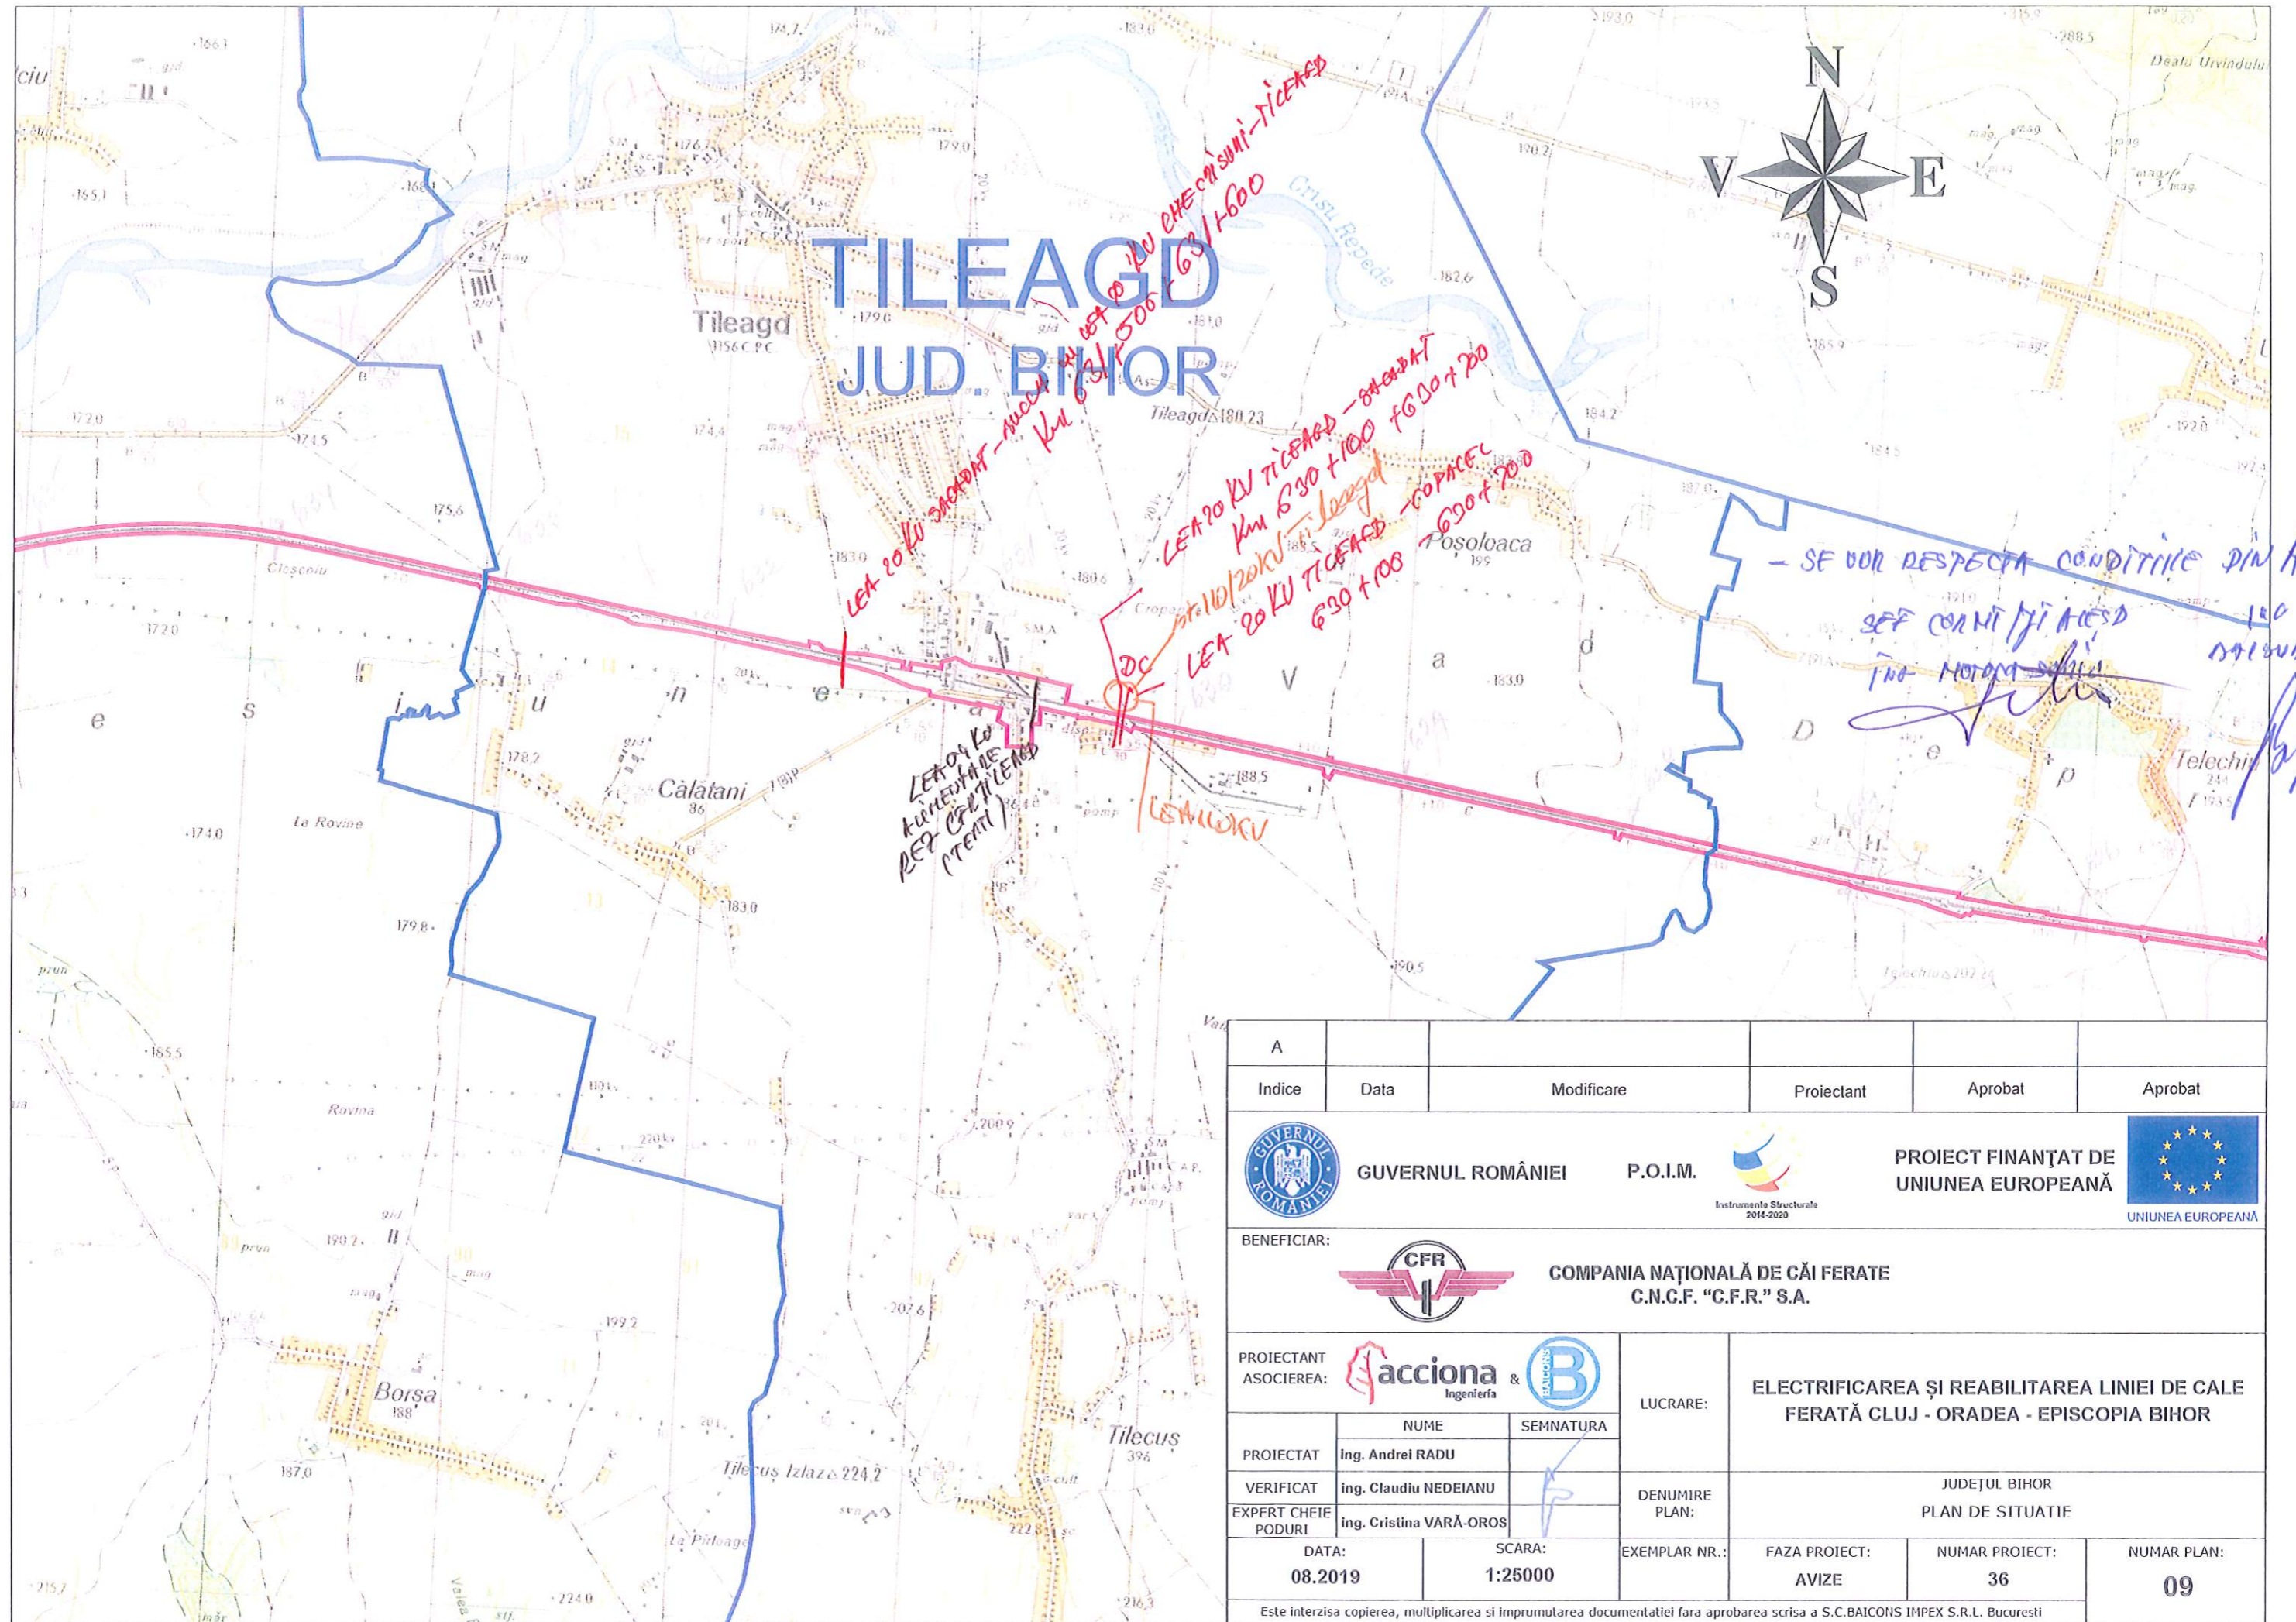




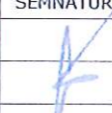


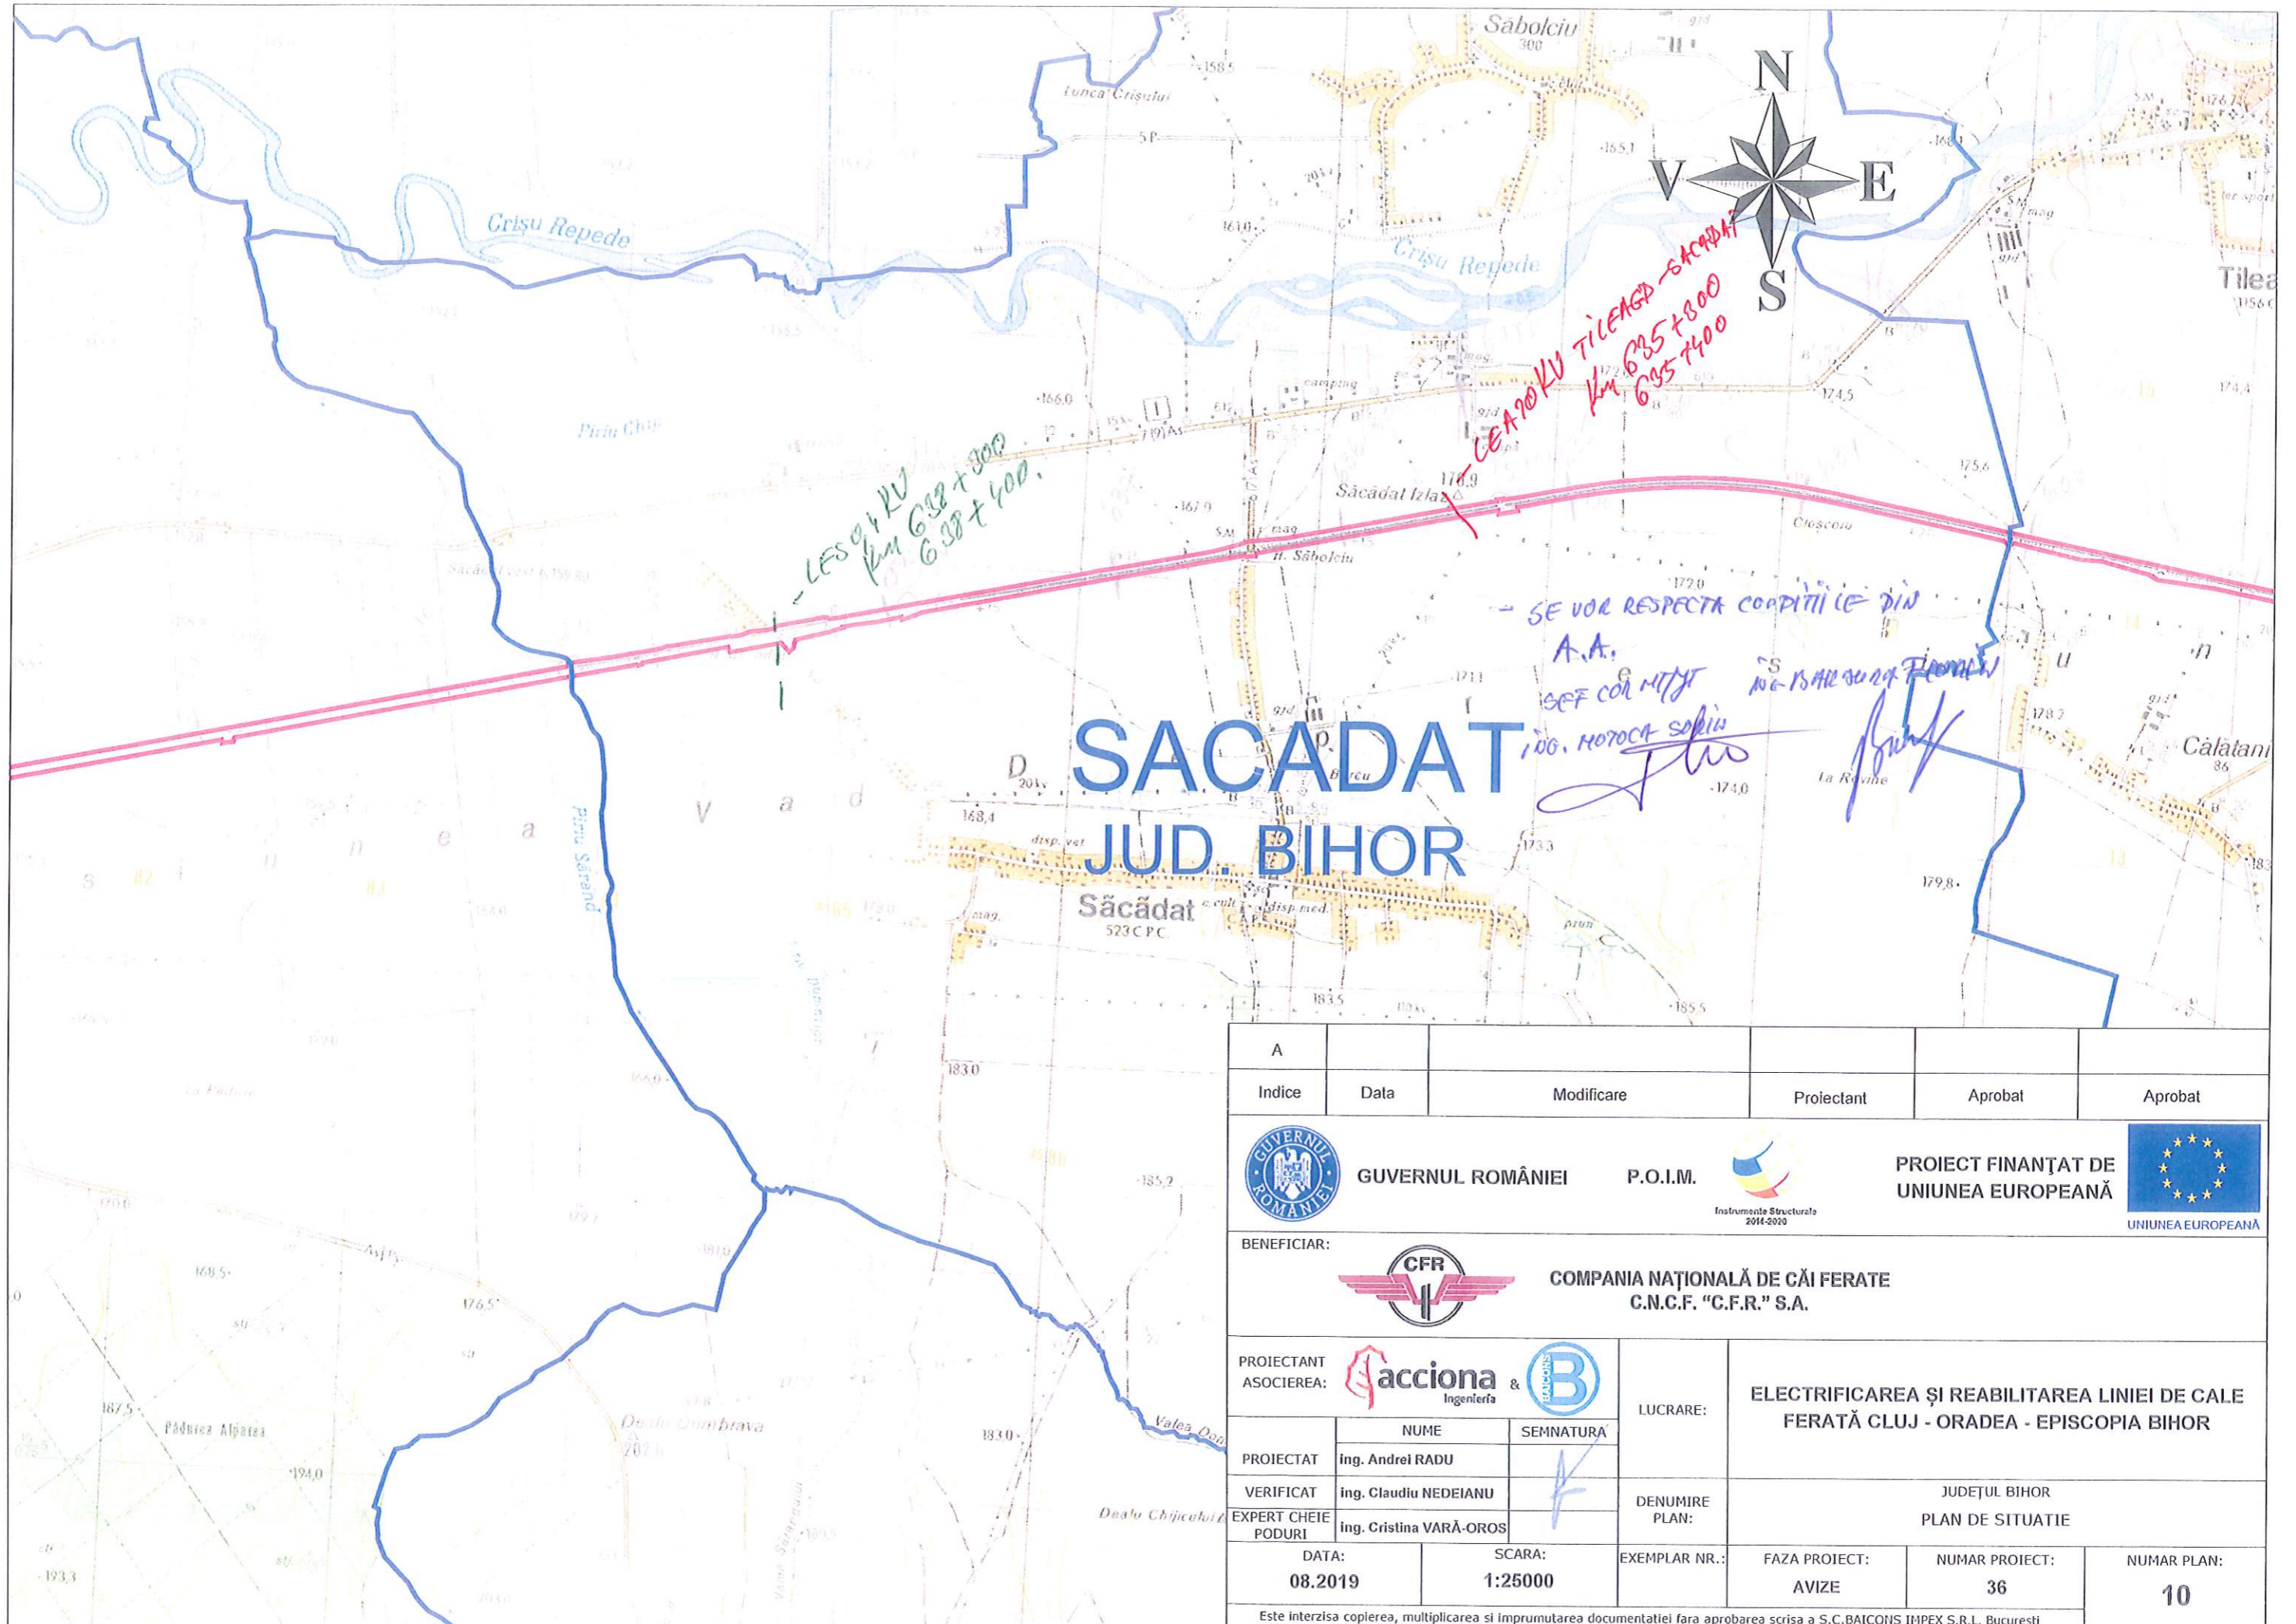


A					
Indice	Data	Modificare	Proiectant	Aprobat	Aprobat
 <b>GUVERNUL ROMÂNIEI</b>		<b>P.O.I.M.</b> 		<b>PROIECT FINANȚAT DE UNIUNEA EUROPEANĂ</b> 	
<b>BENEFICIAR:</b>  <b>COMPANIA NAȚIONALĂ DE CĂI FERATE C.N.C.F. "C.F.R." S.A.</b>					
<b>PROIECTANT ASOCIEREA:</b> 			<b>LUCRARE:</b> <b>ELECTRIFICAREA ȘI REABILITAREA LINIEI DE CALE FERATĂ CLUJ - ORADEA - EPISCOPIA BIHOR</b>	<b>JUDEȚUL BIHOR</b> <b>PLAN DE SITUATIE</b>	
<b>PROIECTAT</b>	<b>NUME</b> Ing. Andrei RADU	<b>SEMNATURA</b> 			
<b>VERIFICAT</b>	Ing. Claudiu NEDEIANU	<b>DENUMIRE PLAN:</b>		<b>EXEMPLAR NR.:</b> FAZA PROIECT: AVIZE <b>NUMAR PROIECT:</b> 36 <b>NUMAR PLAN:</b> 09	
<b>EXPERT CHEIE PODURI</b>	Ing. Cristina VARĂ-OROS	<b>DATA:</b> 08.2019	<b>SCARA:</b> 1:25000		
Este interzisă copierea, multiplicarea și imprumutarea documentației fără aprobarea scrisă a S.C. BAICONS IMPEX S.R.L. București					







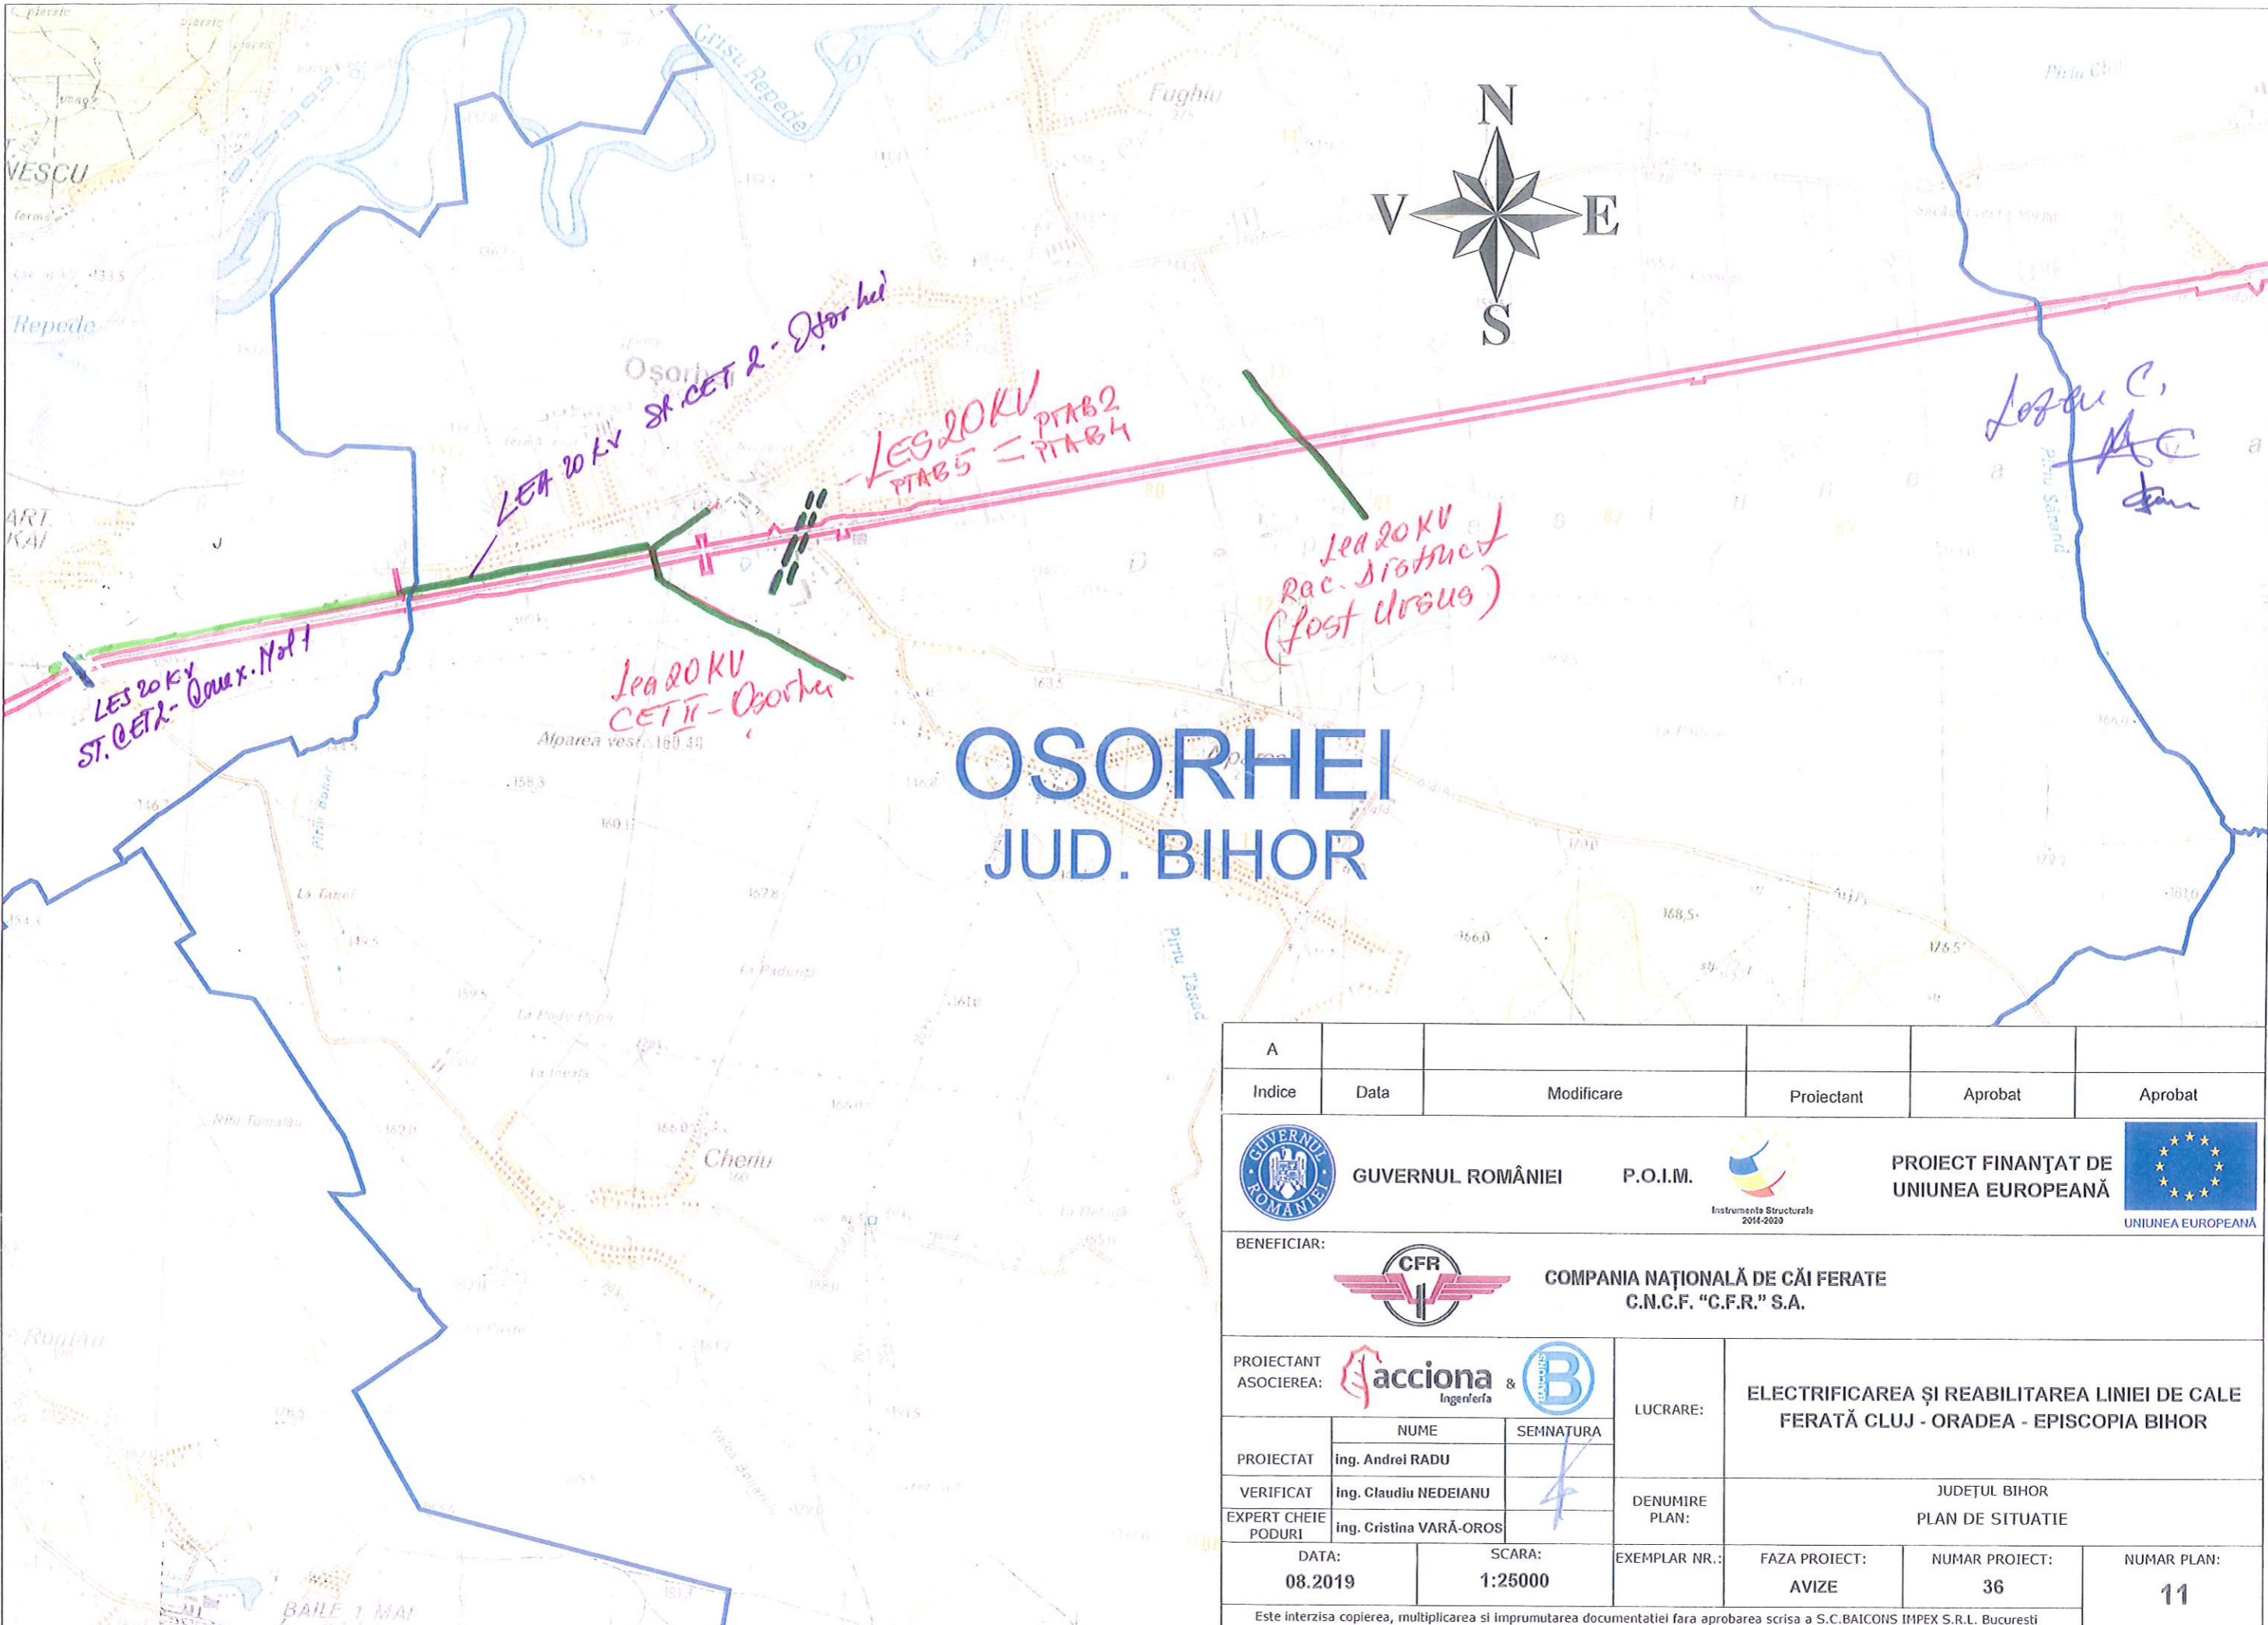

# SACADAT JUD. BIHOR

A	Indice	Data	Modificare	Proiectant	Aprobat	Aprobat
 <b>GUVERNUL ROMÂNIEI</b>		<b>P.O.I.M.</b>		 <b>PROIECT FINANȚAT DE UNIUNEA EUROPEANĂ</b>		
<b>BENEFICIAR:</b>  <b>COMPANIA NAȚIONALĂ DE CĂI FERATE C.N.C.F. "C.F.R." S.A.</b>						
<b>PROIECTANT ASOCIEREA:</b> 			<b>LUCRARE:</b>		<b>ELECTRIFICAREA ȘI REABILITAREA LINIEI DE CALE FERATĂ CLUJ - ORADEA - EPISCOPIA BIHOR</b>	
<b>PROIECTAT</b>		NUME Ing. Andrei RADU	SEMNATURA 		<b>JUDEȚUL BIHOR</b>	
<b>VERIFICAT</b>		Ing. Claudiu NEDEIANU	<b>DENUMIRE PLAN:</b>		<b>PLAN DE SITUATIE</b>	
<b>EXPERT CHEIE PODURI</b>		Ing. Cristina VARĂ-OROS	<b>EXEMPLAR NR.:</b>		<b>FAZA PROIECT:</b> AVIZE	<b>NUMAR PROIECT:</b> 36
<b>DATA:</b> 08.2019		<b>SCARA:</b> 1:25000		<b>NUMAR PLAN:</b> 10		
Este interzisă copierea, multiplicarea și împrumutarea documentației fără aprobarea scrisă a S.C. BAICONS IMPEX S.R.L. București						



# OSORHEI JUD. BIHOR

A					
Indice	Data	Modificare	Proiectant	Aprobat	Aprobat
 <b>GUVERNUL ROMÂNIEI</b>		<b>P.O.I.M.</b>	 <b>PROIECT FINANȚAT DE UNIUNEA EUROPEANĂ</b>		 <b>UNIUNEA EUROPEANĂ</b>
BENEFICIAR:					
		<b>COMPANIA NAȚIONALĂ DE CĂI FERATE C.N.C.F. "C.F.R." S.A.</b>			
PROIECTANT ASOCIEREA:				<b>LUCRARE:</b> <b>ELECTRIFICAREA ȘI REABILITAREA LINIEI DE CALE FERATĂ CLUJ - ORADEA - EPISCOPIA BIHOR</b>	
PROIECTAT	NUME	SEMNATURA			
VERIFICAT	Ing. Claudiu NEDEIANU			<b>JUDEȚUL BIHOR PLAN DE SITUAȚIE</b>	
EXPERT CHEIE PODURI	Ing. Cristina VARĂ-OROS				
DATA:		SCARA:		EXEMPLAR NR.:	FAZA PROIECT:
08.2019		1:25000			AVIZE
				NUMAR PROIECT:	NUMAR PLAN:
				36	11
Este interzisă copierea, multiplicarea și împrumutarea documentației fără aprobarea scrisă a S.C. BAICONS IMPEX S.R.L. București					

# MUNICIPIUL ORADEA








## JUD. BIHOR




LEJ 6 KV St. Veleuba - PA Agbociului (2 buc)  
 LEJ 6 KV PA Agbociului - Pt 2 Cordoane

LEJ 6 KV Depot Leșuș - Pt Tricaj  
 LEJ 20 KV St. Veleuba - PA Tricaj  
 LEJ 20 KV St. Veleuba - Depot Leșuș



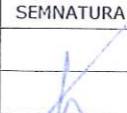

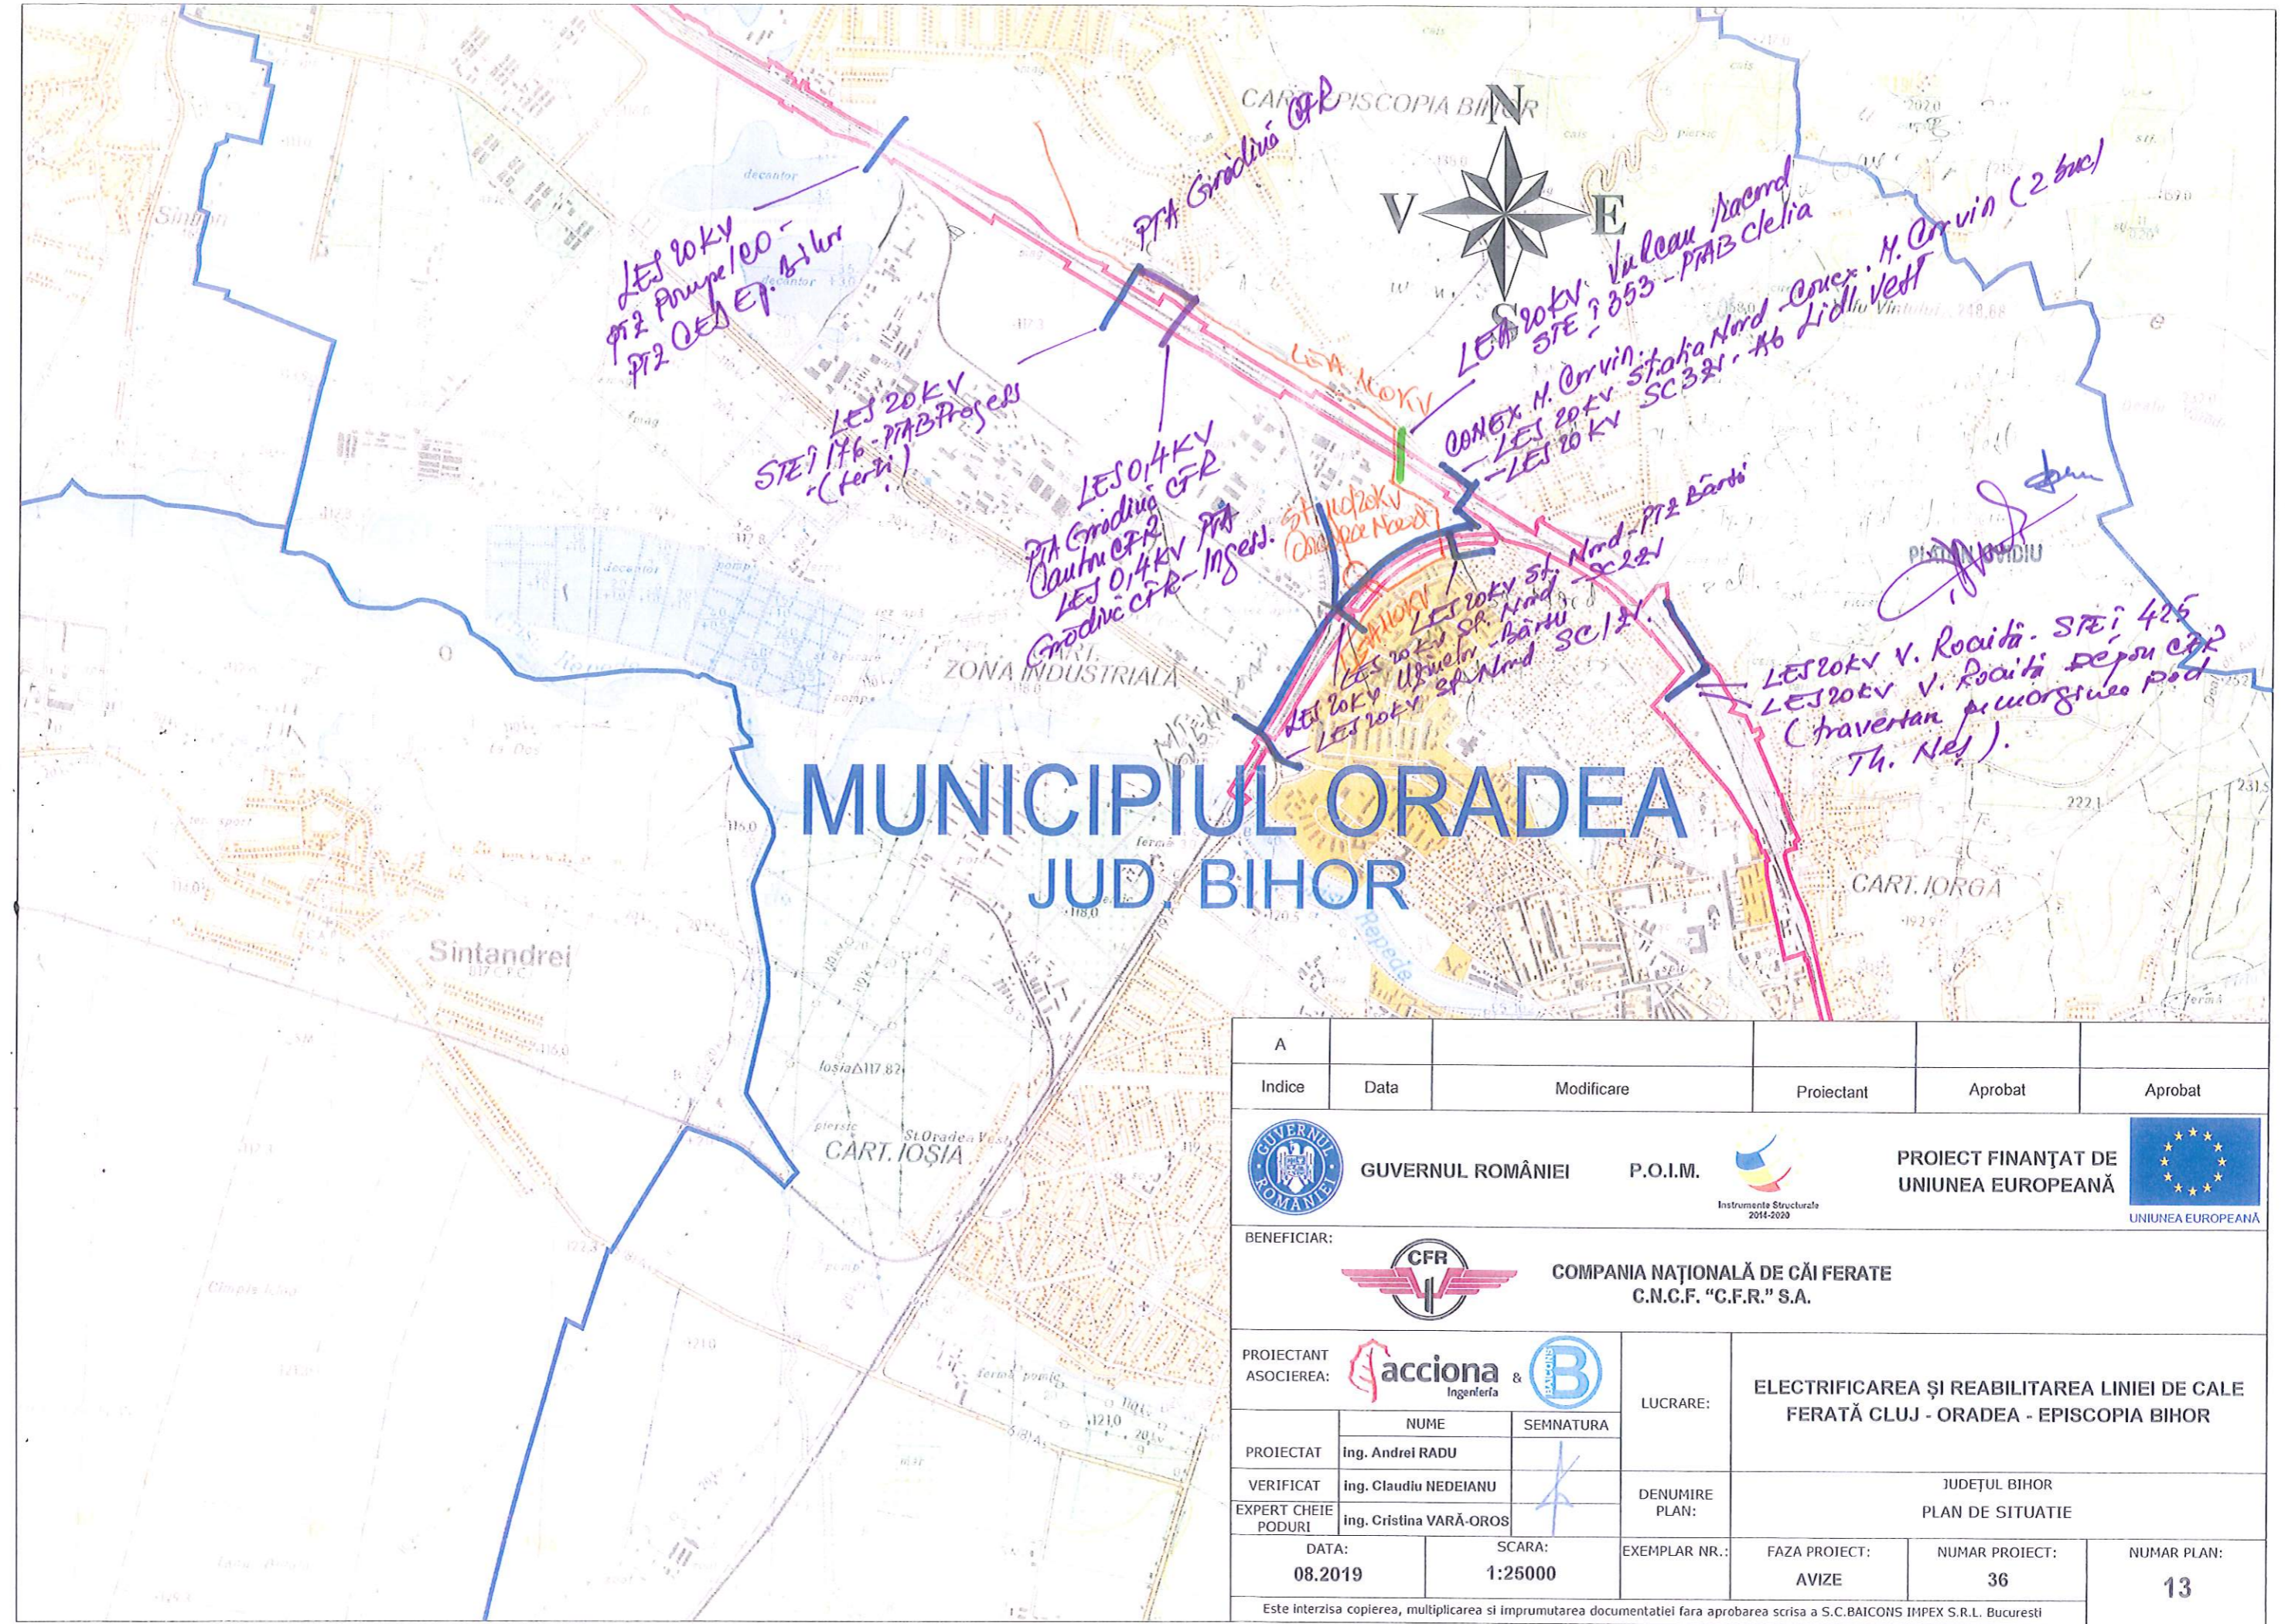


LESMF St. CET2 - Orăștiei Mol 1  
 LEA 20 KV St. CET2 - Orăștiei


A Indice	Data	Modificare	Proiectant	Aprobat	Aprobat
 <b>GUVERNUL ROMÂNIEI</b>					
 <b>P.O.I.M.</b> <small>Instrumente Structurale 2014-2020</small>			 <b>PROIECT FINANȚAT DE UNIUNEA EUROPEANĂ</b> <small>UNIUNEA EUROPEANĂ</small>		
<b>BENEFICIAR:</b>  <b>COMPANIA NAȚIONALĂ DE CĂI FERATE C.N.C.F. "C.F.R." S.A.</b>					
<b>PROIECTANT ASOCIEREA:</b>   <b>acciona &amp; BAICONS</b> <small>Ingenieria</small>		<b>LUCRARE:</b> <b>ELECTRIFICAREA ȘI REABILITAREA LINIEI DE CALE FERATĂ CLUJ - ORADEA - EPISCOPIA BIHOR</b>			
<b>PROIECTAT</b> ing. Andrei RADU		<b>SEMNATURA</b>		<b>DENUMIRE PLAN:</b> JUDEȚUL BIHOR PLAN DE SITUAȚIE	
<b>VERIFICAT</b> ing. Claudiu NEDEIANU					
<b>EXPERT CHEIE PODURI</b> ing. Cristina VARĂ-OROS					
<b>DATA:</b> 08.2019		<b>SCARA:</b> 1:25000		<b>EXEMPLAR NR.:</b> FAZA PROIECT: AVIZE	
				<b>NUMAR PROIECT:</b> 36	
				<b>NUMAR PLAN:</b> 12	

Este interzisă copierea, multiplicarea și împrumutarea documentației fără aprobarea scrisă a S.C. BAICONS IMPEX S.R.L. București




# MUNICIPIUL ORADEA JUD. BIHOR

A					
Indice	Data	Modificare	Proiectant	Aprobat	Aprobat
 <b>GUVERNUL ROMÂNIEI</b>		<b>P.O.I.M.</b> 		<b>PROIECT FINANȚAT DE UNIUNEA EUROPEANĂ</b> 	
<b>BENEFICIAR:</b>  <b>COMPANIA NAȚIONALĂ DE CĂI FERATE C.N.C.F. "C.F.R." S.A.</b>					
<b>PROIECTANT ASOCIEREA:</b>  		<b>LUCRARE:</b> <b>ELECTRIFICAREA ȘI REABILITAREA LINIEI DE CALE FERATĂ CLUJ - ORADEA - EPISCOPIA BIHOR</b>			
<b>PROIECTAT</b>		<b>NUME</b> Ing. Andrei RADU		<b>SEMNATURA</b> 	
<b>VERIFICAT</b>		<b>NUME</b> Ing. Claudiu NEDEIANU		<b>DENUMIRE PLAN:</b> JUDEȚUL BIHOR PLAN DE SITUAȚIE	
<b>EXPERT CHEIE PODURI</b>		<b>NUME</b> Ing. Cristina VARĂ-OROS		<b>SEMNATURA</b> 	
<b>DATA:</b> 08.2019		<b>SCARA:</b> 1:25000		<b>EXEMPLAR NR.:</b> FAZA PROIECT: AVIZE	<b>NUMAR PROIECT:</b> 36
				<b>NUMAR PLAN:</b> 13	
Este interzisă copierea, multiplicarea și împrumutarea documentației fără aprobarea scrisă a S.C. BAICONS IMPEX S.R.L. București					

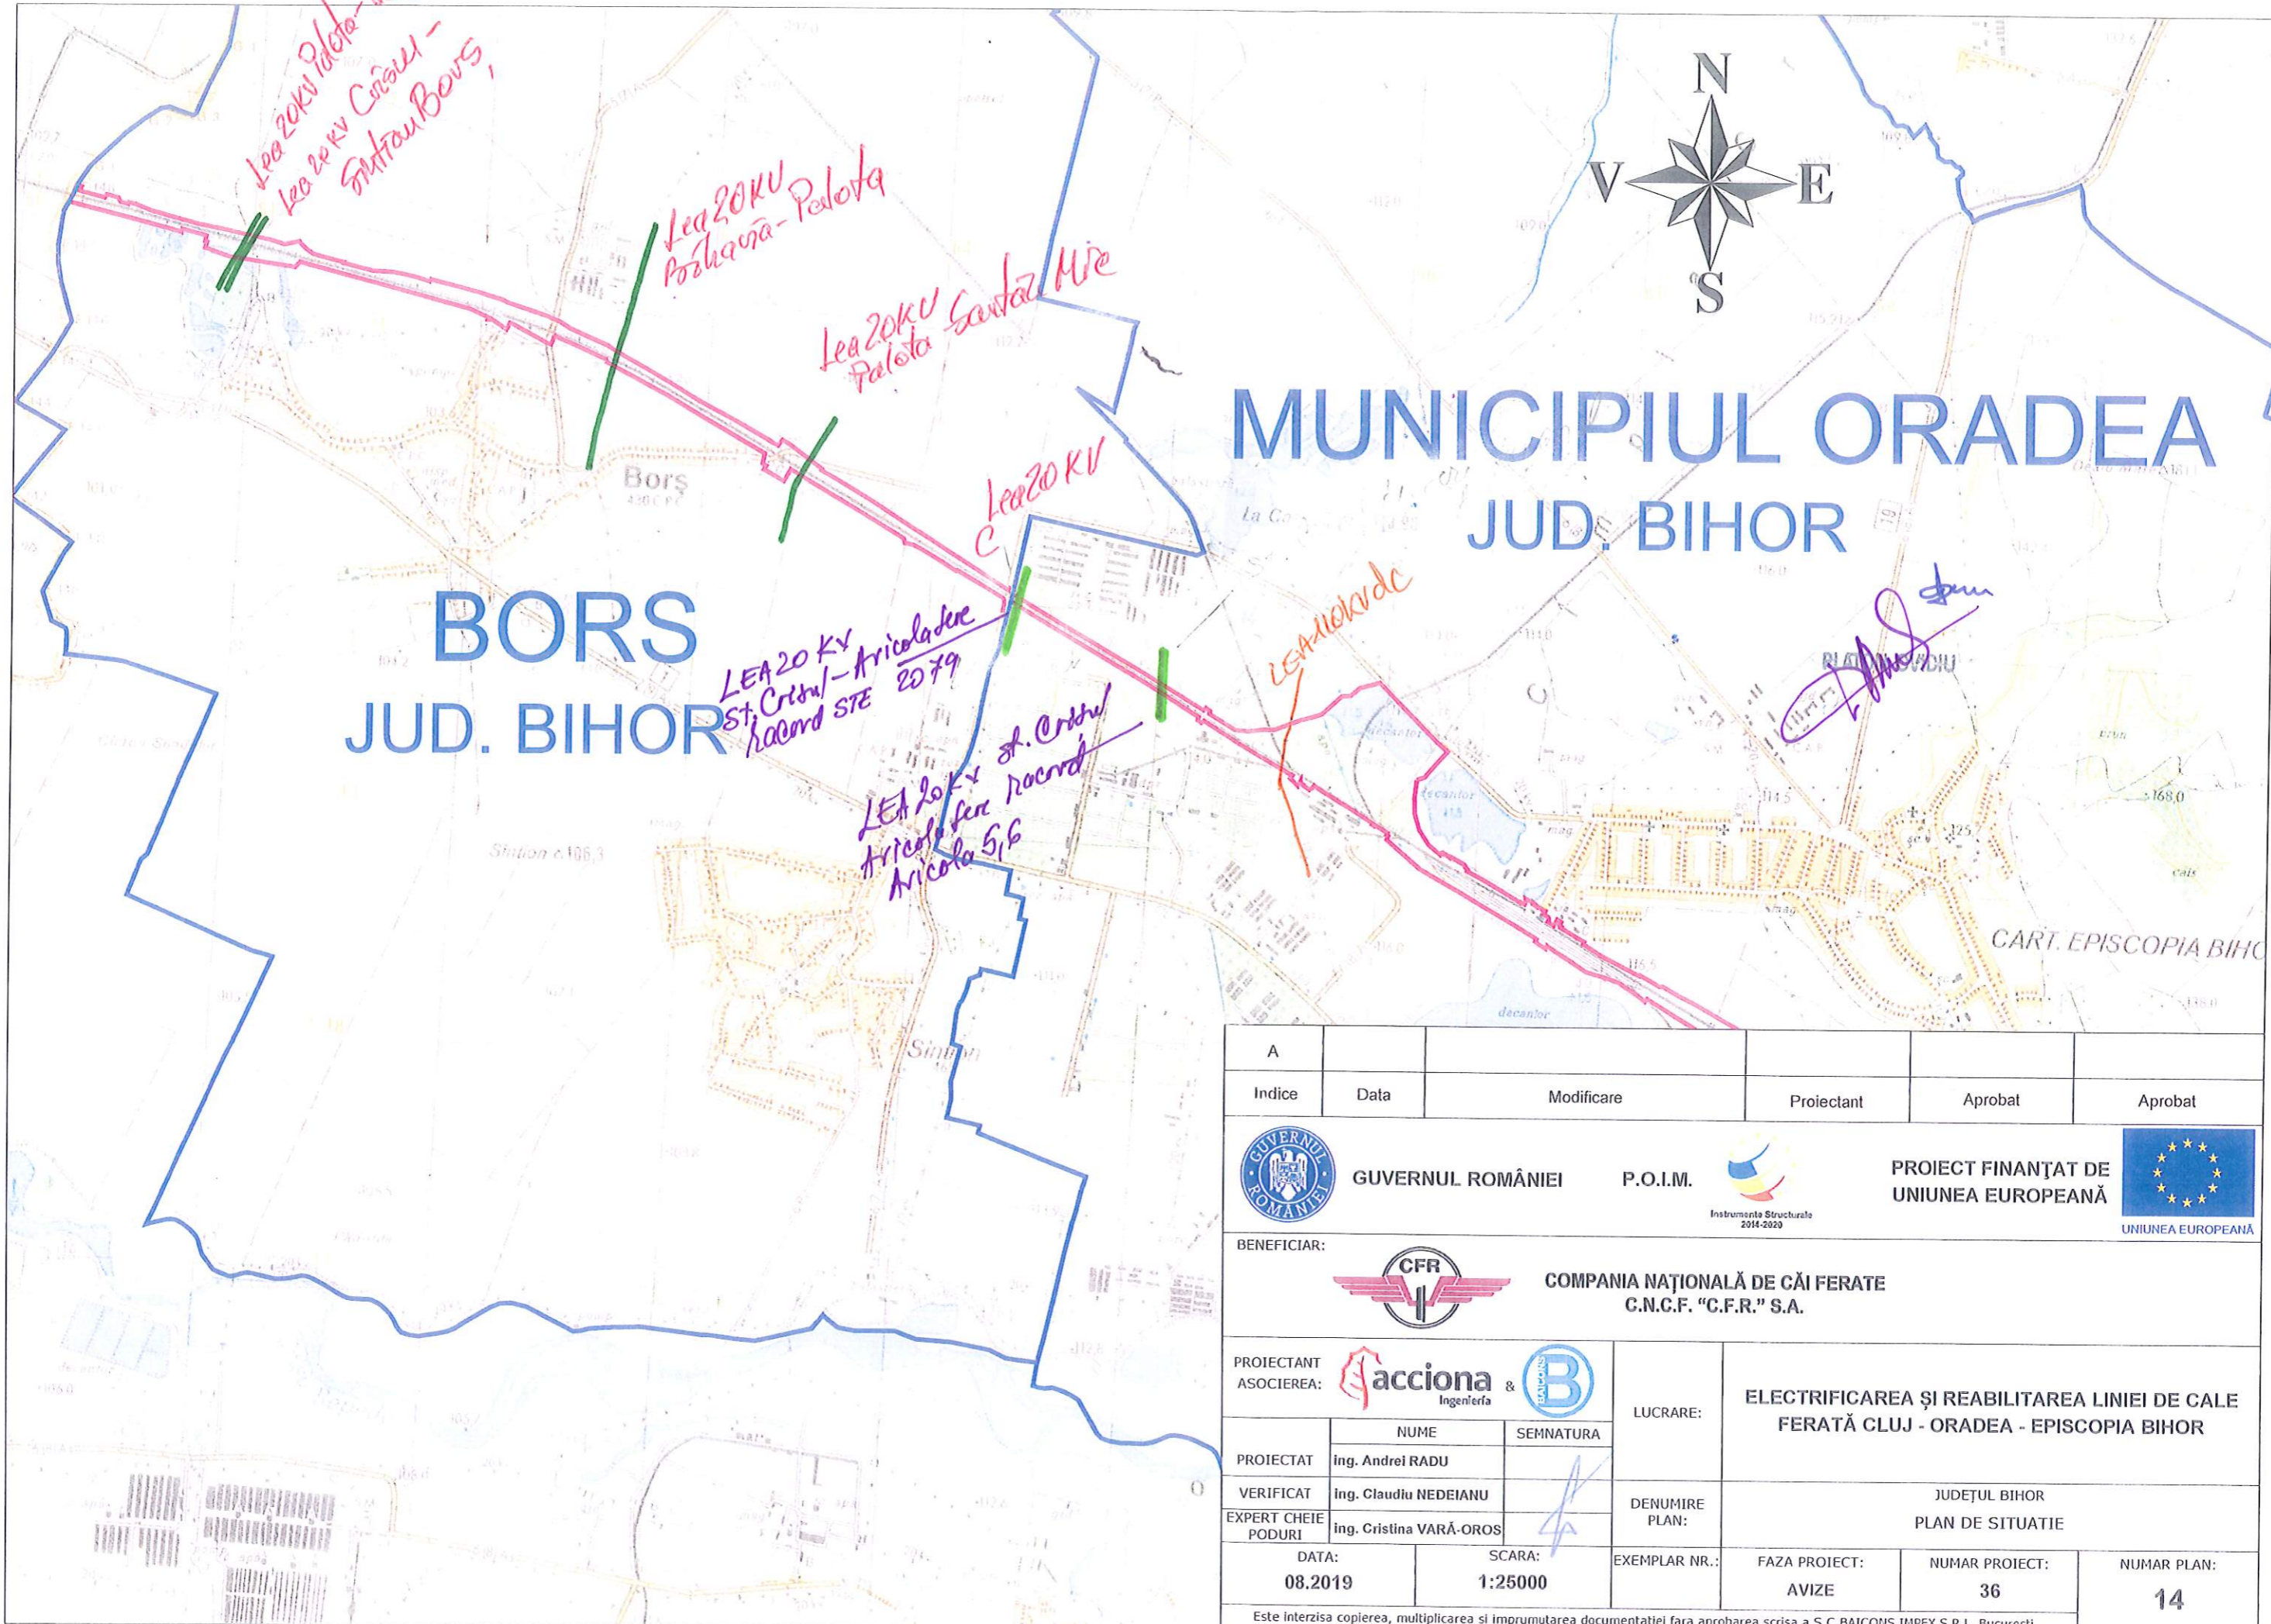

**BORS**  
**JUD. BIHOR**

**MUNICIPIUL ORADEA**  
**JUD. BIHOR**

A					
Indice	Data	Modificare	Proiectant	Aprobat	Aprobat
 <b>GUVERNUL ROMÂNIEI</b>		<b>P.O.I.M.</b>  <b>PROIECT FINANȚAT DE UNIUNEA EUROPEANĂ</b>		 <b>UNIUNEA EUROPEANĂ</b>	
<b>BENEFICIAR:</b>  <b>COMPANIA NAȚIONALĂ DE CĂI FERATE C.N.C.F. "C.F.R." S.A.</b>					
<b>PROIECTANT ASOCIEREA:</b>  <b>acciona</b> &  <b>BAICONS</b>		<b>LUCRARE:</b> <b>ELECTRIFICAREA ȘI REABILITAREA LINIEI DE CALE FERATĂ CLUJ - ORADEA - EPISCOPIA BIHOR</b>			
<b>PROIECTAT</b> Ing. Andrei RADU		<b>SEMNATURA</b>		<b>JUDEȚUL BIHOR</b>	
<b>VERIFICAT</b> Ing. Claudiu NEDEIANU		<b>DENUMIRE PLAN:</b>		<b>PLAN DE SITUATIE</b>	
<b>EXPERT CHEIE PODURI</b> Ing. Cristina VARĂ-OROS		<b>EXEMPLAR NR.:</b>		<b>FAZA PROIECT:</b> AVIZE	<b>NUMAR PROIECT:</b> 36
<b>DATA:</b> 08.2019		<b>SCARA:</b> 1:25000		<b>NUMAR PLAN:</b> 14	
Este interzisă copierea, multiplicarea și împrumutarea documentației fără aprobarea scrisă a S.C. BAICONS IMPEX S.R.L. București					