



TELEKOM ROMANIA COMMUNICATIONS S.A.
Direcția Executivă Tehnologie și Informație România
Divizia Acces și Transport România
Departamentul Proiectare & Inventar a Rețelei Pasive
Compartiment Proiectare Rețea Pasivă Nord

Data: 28.10.2019

Aviz nr: 324

Către: Protelco SA
C.N.C.F. „CFR” SA

AVIZ CONDIȚIONAT

Ca urmare a documentației dvs. depusă la S.C. TELEKOM ROMANIA COMMUNICATIONS S.A. înregistrată sub nr. 265 /data 28.09.2019, privind lucrarea “ Electrificarea și reabilitarea liniei de cale ferată Cluj-Oradea- Episcopia Bihor, județul Bihor ”, vă comunicăm următoarele:

În zona liniei de cale ferată Cluj- Oradea- Episcopia Bihor pe teritoriul județului Bihor , S.C. TELEKOM ROMANIA COMMUNICATIONS S.A. are amplasate/pozate instalații de telecomunicații aflate în exploatare care sunt afectate de lucrările propuse.

Având în vedere importanța deosebită a rețelei de telecomunicații proprietatea S.C. TELEKOM ROMANIA COMMUNICATIONS S.A., cât și faptul că acestea vor fi afectate de lucrările proiectate conform documentației prezentate, S.C. TELEKOM ROMANIA COMMUNICATIONS S.A. este de acord cu această lucrare numai în condițiile îndeplinirii următoarelor măsuri de protejare a rețelelor de telecomunicații subterane și/sau aeriene:

- Beneficiarul lucrării sau proiectantul general va comanda întocmirea unei documentații tehnice de specialitate pentru devierea și protecția/protejarea cablurilor telefonice subterane și aeriene, afectate de lucrările proiectate prin această documentație. Documentația de specialitate privind devierea și protecția cablurilor telefonice afectate, poate fi comandată fie la S.C. TELEKOM ROMANIA COMMUNICATIONS S.A Departamentul Centru Operațiuni BH-AR-HD Oradea Calea Aradului nr. 11 dan.vadean@telekom.ro , fie la altă unitate de specialitate.
- În cazul în care documentația de deviere și protecție a cablurilor telefonice subterane va fi întocmită de o unitate de specialitate, alta decât cea din Telekom, soluțiile tehnice privind devierea și protecția cablurilor telefonice, vor fi discutate cu reprezentanți ai Telekom, iar documentația va fi avizată de Telekom. În acest sens, se va lua legătura cu dl. Dan Vădean dan.vadean@telekom.ro.
- Contravaloarea lucrării de deviere și protecție a cablurilor telefonice (proiectare+execuție) va fi inclusă în devizul general al investiției de bază în așa fel încât după finalizarea execuției Proiectului, partea din proiect privitoare la devierea și protecția instalațiilor telefonice să poată fi transferată/preluată în patrimoniul Telekom, în locul secțiunii inițiale, afectată de execuția proiectului.

TELEKOM ROMANIA COMMUNICATIONS S.A.

Piața Presei Libere nr. 3-5, City Gate (Turnul de Nord), Et. 7 – 18, Sector 1, 013702, București, România

Telefon: +40 21 404 1234 | Internet: www.telekom.ro

Nr. Înreg. Reg. Com.: J40/8926/1997 | CUI: 427320, CIF: RO427320 | Capital social subscris și vărsat: 318.464.490 lei

- Lucrarea de protecție și deviere a cablurilor telefonice afectate de această lucrare, va fi executată prin grija beneficiarului respectiv Municipiul Deva, cu un constructor de specialitate, numai sub asistenta tehnica Telekom. Pentru aceasta înainte de începerea lucrărilor beneficiarul /constructorul va solicita acordarea de asistență tehnică la dl. Gheorghe Pantiș gheorghe.pantis@telekom.ro tel. 0259 404260 – 0760 246193 sau prin fax la Departamentul Centru Operațiuni BH- AR- HD nr. 0259 466666
- Până la obținerea Autorizației de Construire, beneficiarul va întocmi documentația de deviere și protecție a cablurilor telefonice afectate de această lucrare. În caz contrar, reprezentantul Telekom în Comisia de Acord Unic nu își va da acordul în vederea eliberării Autorizației de Construire.
- Se vor respecta distanțele minime impuse de SR8591/1997
- Predarea amplasamentului, privind rețeaua de telecomunicații existentă, se va concretiza prin semnarea unui Proces Verbal de predare / primire amplasament, ce va constitui anexa a unei Minute/Convenții, semnate de ambele părți, beneficiar / constructor respectiv S.C. TELEKOM ROMANIA COMMUNICATIONS S.A. .
- În cazul lucrărilor de reabilitare drumuri vor fi incluse și fondurile necesare ridicării sau coborârii gurilor de cămine telefonice la noul nivel al carosabilului, în cazul în care nivelul acestuia se va modifica față de cel existent, în urma lucrărilor de modernizare proiectate.
- Toate lucrările proiectate prin această documentație în zona cablurilor de telecomunicații subterane, vor fi prevăzute a se executa obligatoriu manual și în prezența delegaților S.C. TELEKOM ROMANIA COMMUNICATIONS S.A..
- În cazul în care sunt produse avarii ale instalațiilor de telecomunicații, ca urmare a nerespectării prevederilor prezentului aviz, contravaloarea lucrărilor de remediere a instalațiilor avariate, precum și daunele solicitate de clienții S.C. TELEKOM ROMANIA COMMUNICATIONS S.A. datorită întreruperii furnizării serviciilor, vor fi suportate de cel care a produs avaria.

Avizul este valabil numai însoțit de planurile de situație trasate cu rețeaua S.C. TELEKOM ROMANIA COMMUNICATIONS S.A.

Se interzice folosirea informațiilor referitoare la instalațiile de telecomunicații din prezentul aviz, în alte scopuri decât cele pentru care au fost furnizate, ca și transmiterea lor unor terți.

Anexăm prezentului aviz un exemplar al documentației în care au fost inserate, cu aproximație, infrastructura de telecomunicații existentă în zonă.

Taxa emitere aviz: achitat.

Cu stimă,
Responsabil Avize Tehnice

Cucuiet Vasile Alexandru




TELEKOM ROMANIA COMMUNICATIONS S.A.

Piața Presei Libere nr. 3-5, City Gate (Turnul de Nord), Et. 7 – 18, Sector 1, 013702, București, România

Telefon: +40 21 404 1234 | Internet: www.telekom.ro

Nr. Înreg. Reg. Com.: J40/8926/1997 | CUI: 427320, CIF: RO427320 | Capital social subscris și vărsat: 318.464.490 lei

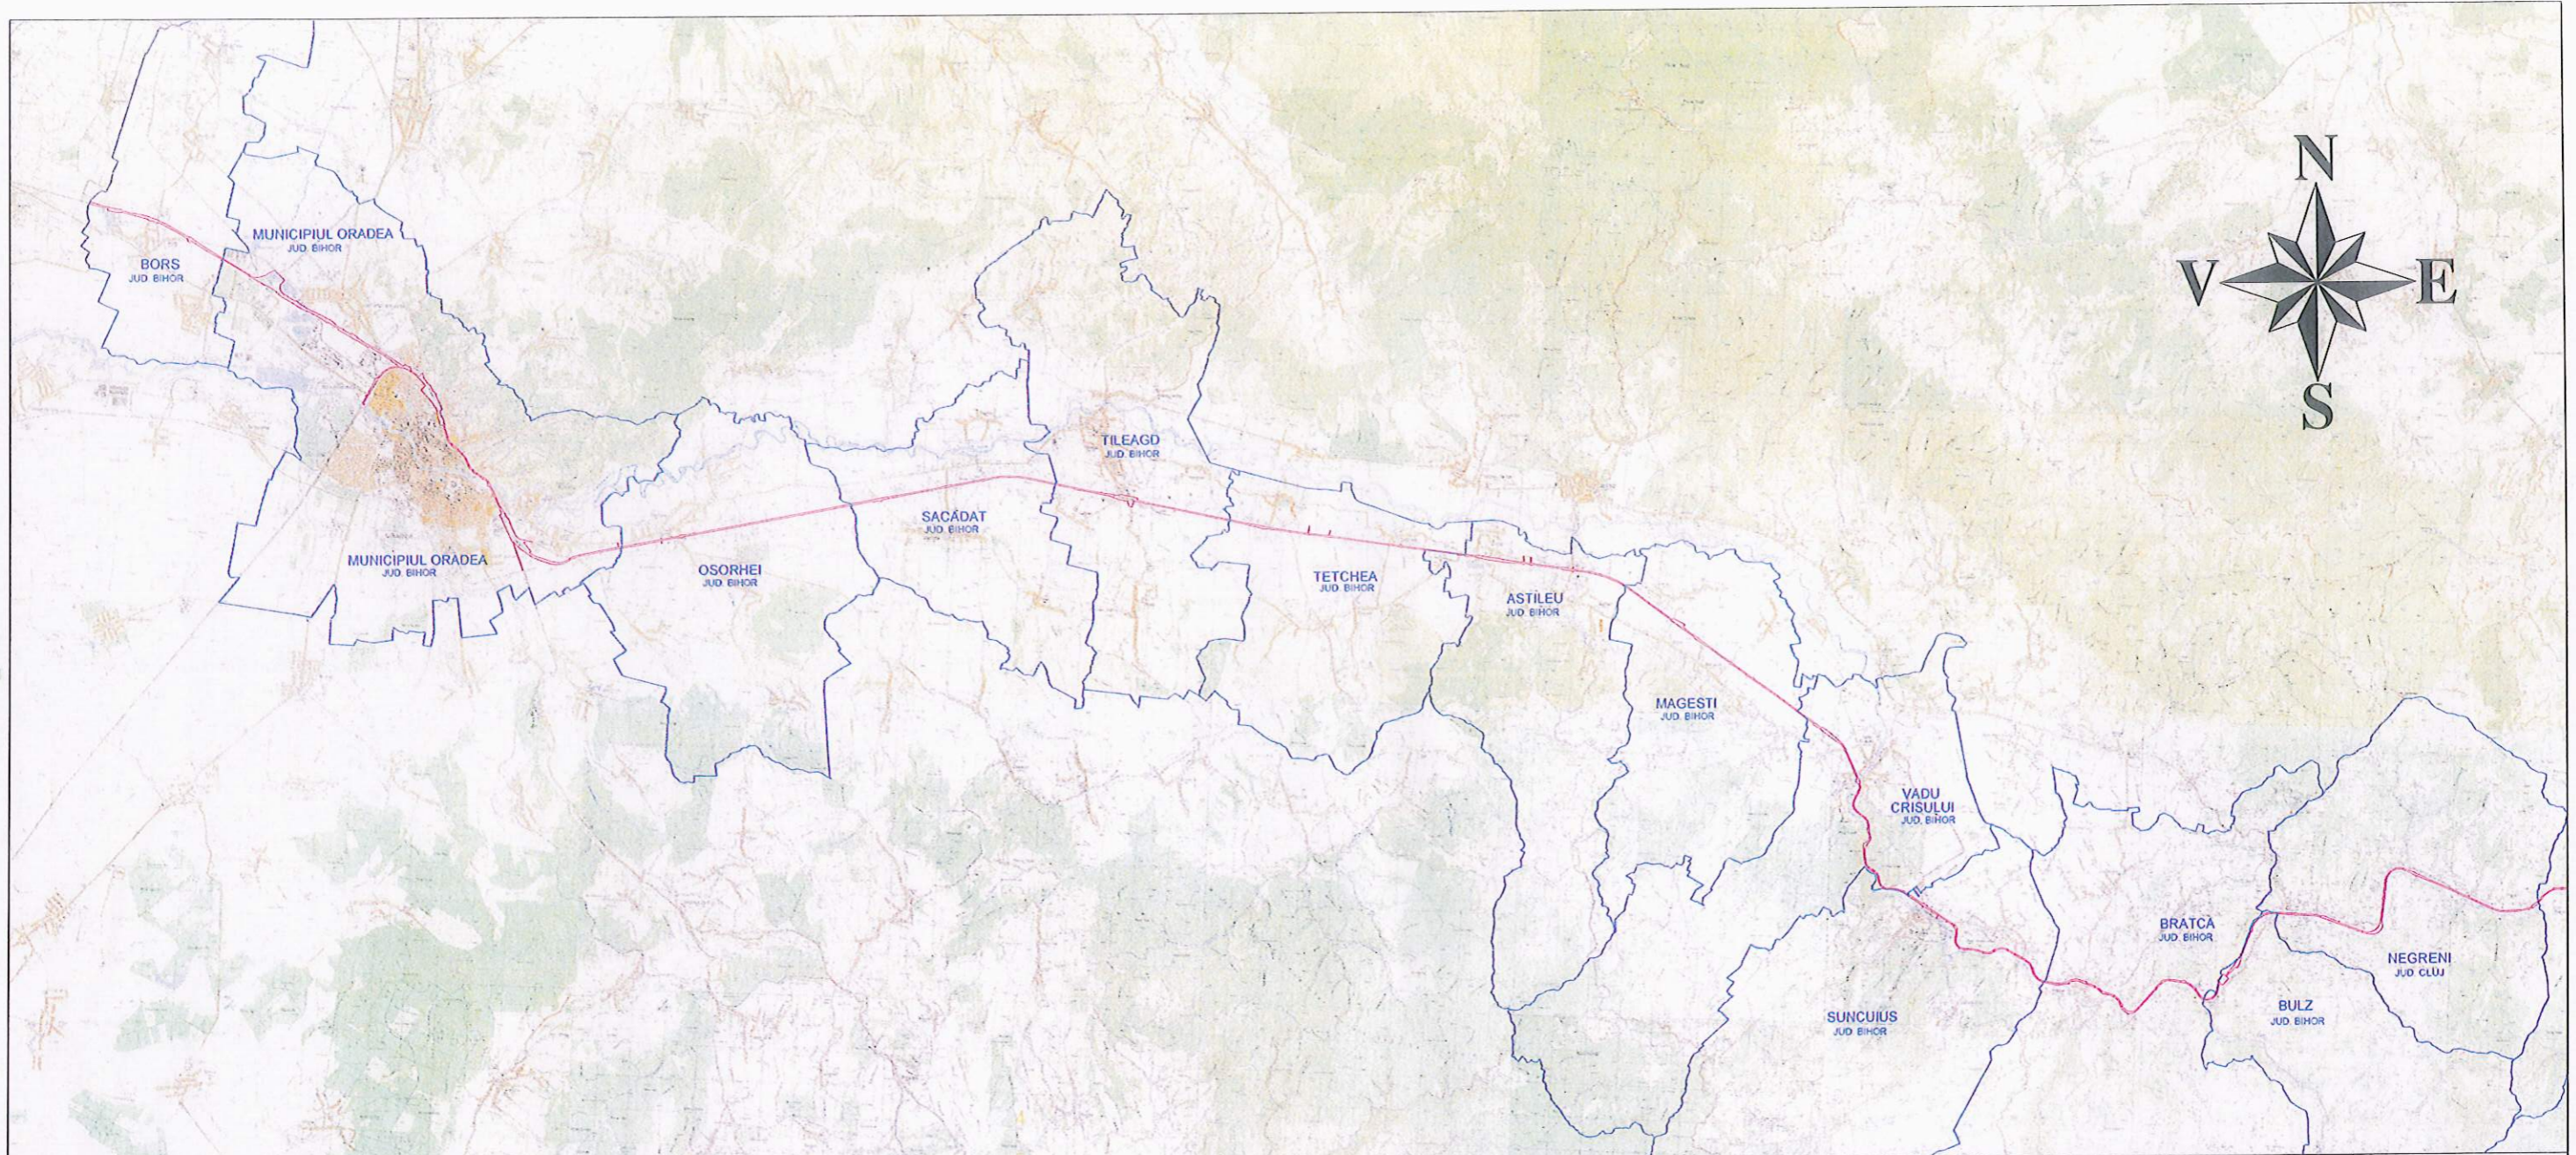

A					
Indice	Data	Modificare	Proiectant	Aprobat	Aprobat
 GUVERNUL ROMÂNIEI		P.O.I.M. 		PROIECT FINANȚAT DE UNIUNEA EUROPEANĂ 	
BENEFICIAR:  COMPANIA NAȚIONALĂ DE CĂI FERATE C.N.C.F. "C.F.R." S.A.					
PROIECTANT ASOCIEREA: 		LUCRARE:		ELECTRIFICAREA ȘI REABILITAREA LINIEI DE CALE FERATĂ CLUJ - ORADEA - EPISCOPIA BIHOR	
PROIECTAT		NUME Ing. Andrei RADU	SEMNATURA 	JUDEȚUL BIHOR	
VERIFICAT		Ing. Claudiu NEDEIANU		PLAN DE INCADRARE IN ZONA	
EXPERT CHEIE PODURI		Ing. Cristina VARĂ-OROS		EXEMPLAR NR.:	FAZA PROIECT: AVIZE
DATA: 08.2019		SCARA: 1:200.000		NUMAR PROIECT: 36	NUMAR PLAN: 01
Este interzisa copierea, multiplicarea si imprumutarea documentatiei fara aprobarea scrisa a S.C.BAICONS IMPEX S.R.L. Bucuresti					

BRATCA
JUD. BIHOR

NEGRENI
JUD. CLUJ

BULZ
JUD. BIHOR




Anexa Cad. Sial
25.10.2019

In Alacati
TELEKOM ROMANIA
Lte
subteran



A	Indice	Data	Modificare	Proiectant	Aprobat	Aprobat
		GUVERNUL ROMÂNIEI				PROIECT FINANȚAT DE UNIUNEA EUROPEANĂ
BENEFICIAR: COMPANIA NAȚIONALĂ DE CĂI FERATE C.N.C.F. "C.F.R." S.A.						
PROIECTANT ASOCIEREA:			LUCRARE: ELECTRIFICAREA ȘI REABILITAREA LINIEI DE CALE FERATĂ CLUJ - ORADEA - EPISCOPIA BIHOR			
PROIECTAT		NUME		SEMNATURA		
VERIFICAT		NUME		SEMNATURA		
EXPERT CHEIE PODURI		NUME		SEMNATURA		
DATA: 08.2019		SCARA: 1:25000		EXEMPLAR NR.: FAZA PROIECT: AVIZE		NUMAR PROIECT: 36
						NUMAR PLAN: 01
<small>Este interzisă copierea, multiplicarea și imprumutarea documentației fără aprobarea scrisă a S.C. BAICONS IMPEX S.R.L. București</small>						

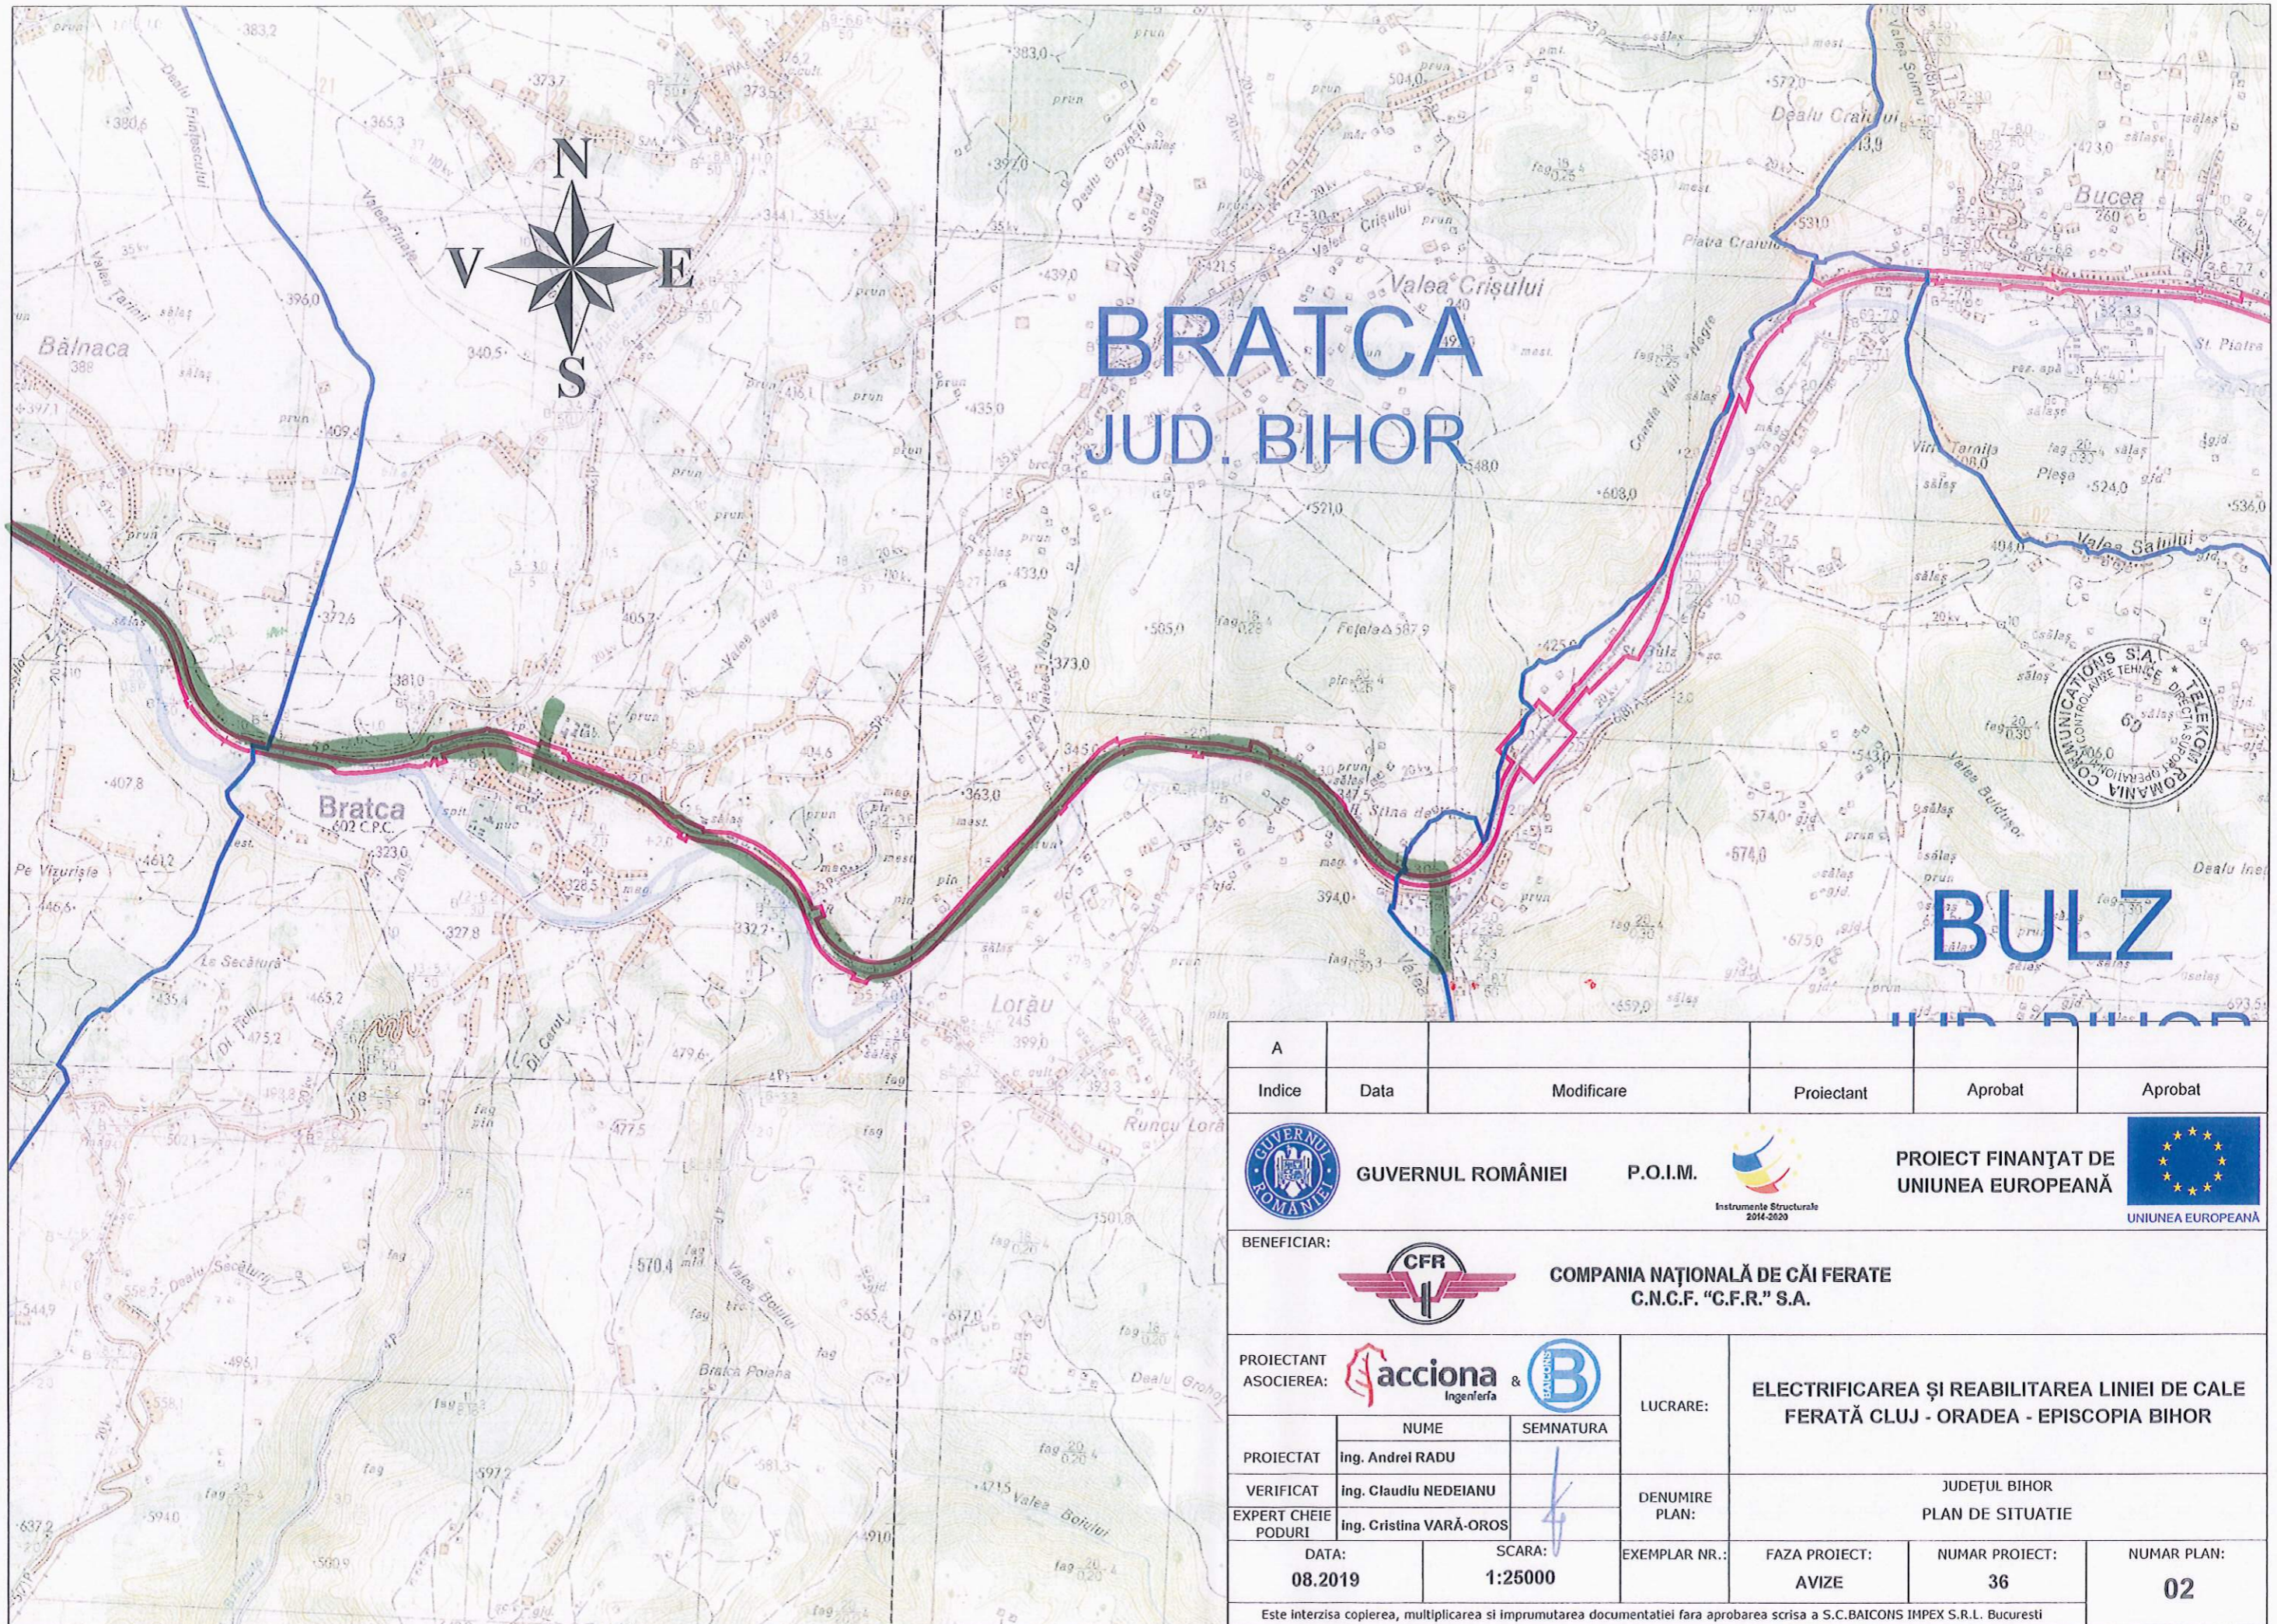

A	Indice	Data	Modificare	Proiectant	Aprobat	Aprobat



GUVERNUL ROMÂNIEI

P.O.I.M.



PROIECT FINANȚAT DE UNIUNEA EUROPEANĂ



BENEFICIAR:



COMPANIA NAȚIONALĂ DE CĂI FERATE C.N.C.F. "C.F.R." S.A.

PROIECTANT ASOCIAREA:



LUCRARE:

ELECTRIFICAREA ȘI REABILITAREA LINIEI DE CALE FERATĂ CLUJ - ORADEA - EPISCOPIA BIHOR

PROIECTAT

Ing. Andrei RADU

SEMNATURA

VERIFICAT

Ing. Claudiu NEDEIANU

EXPERT CHEIE PODURI

Ing. Cristina VARĂ-OROS

DENUMIRE PLAN:

JUDEȚUL BIHOR
PLAN DE SITUAȚIE

DATA:
08.2019

SCARA:
1:25000


EXEMPLAR NR.:

FAZA PROIECT:
AVIZE

NUMAR PROIECT:
36

NUMAR PLAN:
02

Este interzisă copierea, multiplicarea și împrumutarea documentației fără aprobarea scrisă a S.C. BAICONS IMPEX S.R.L. București

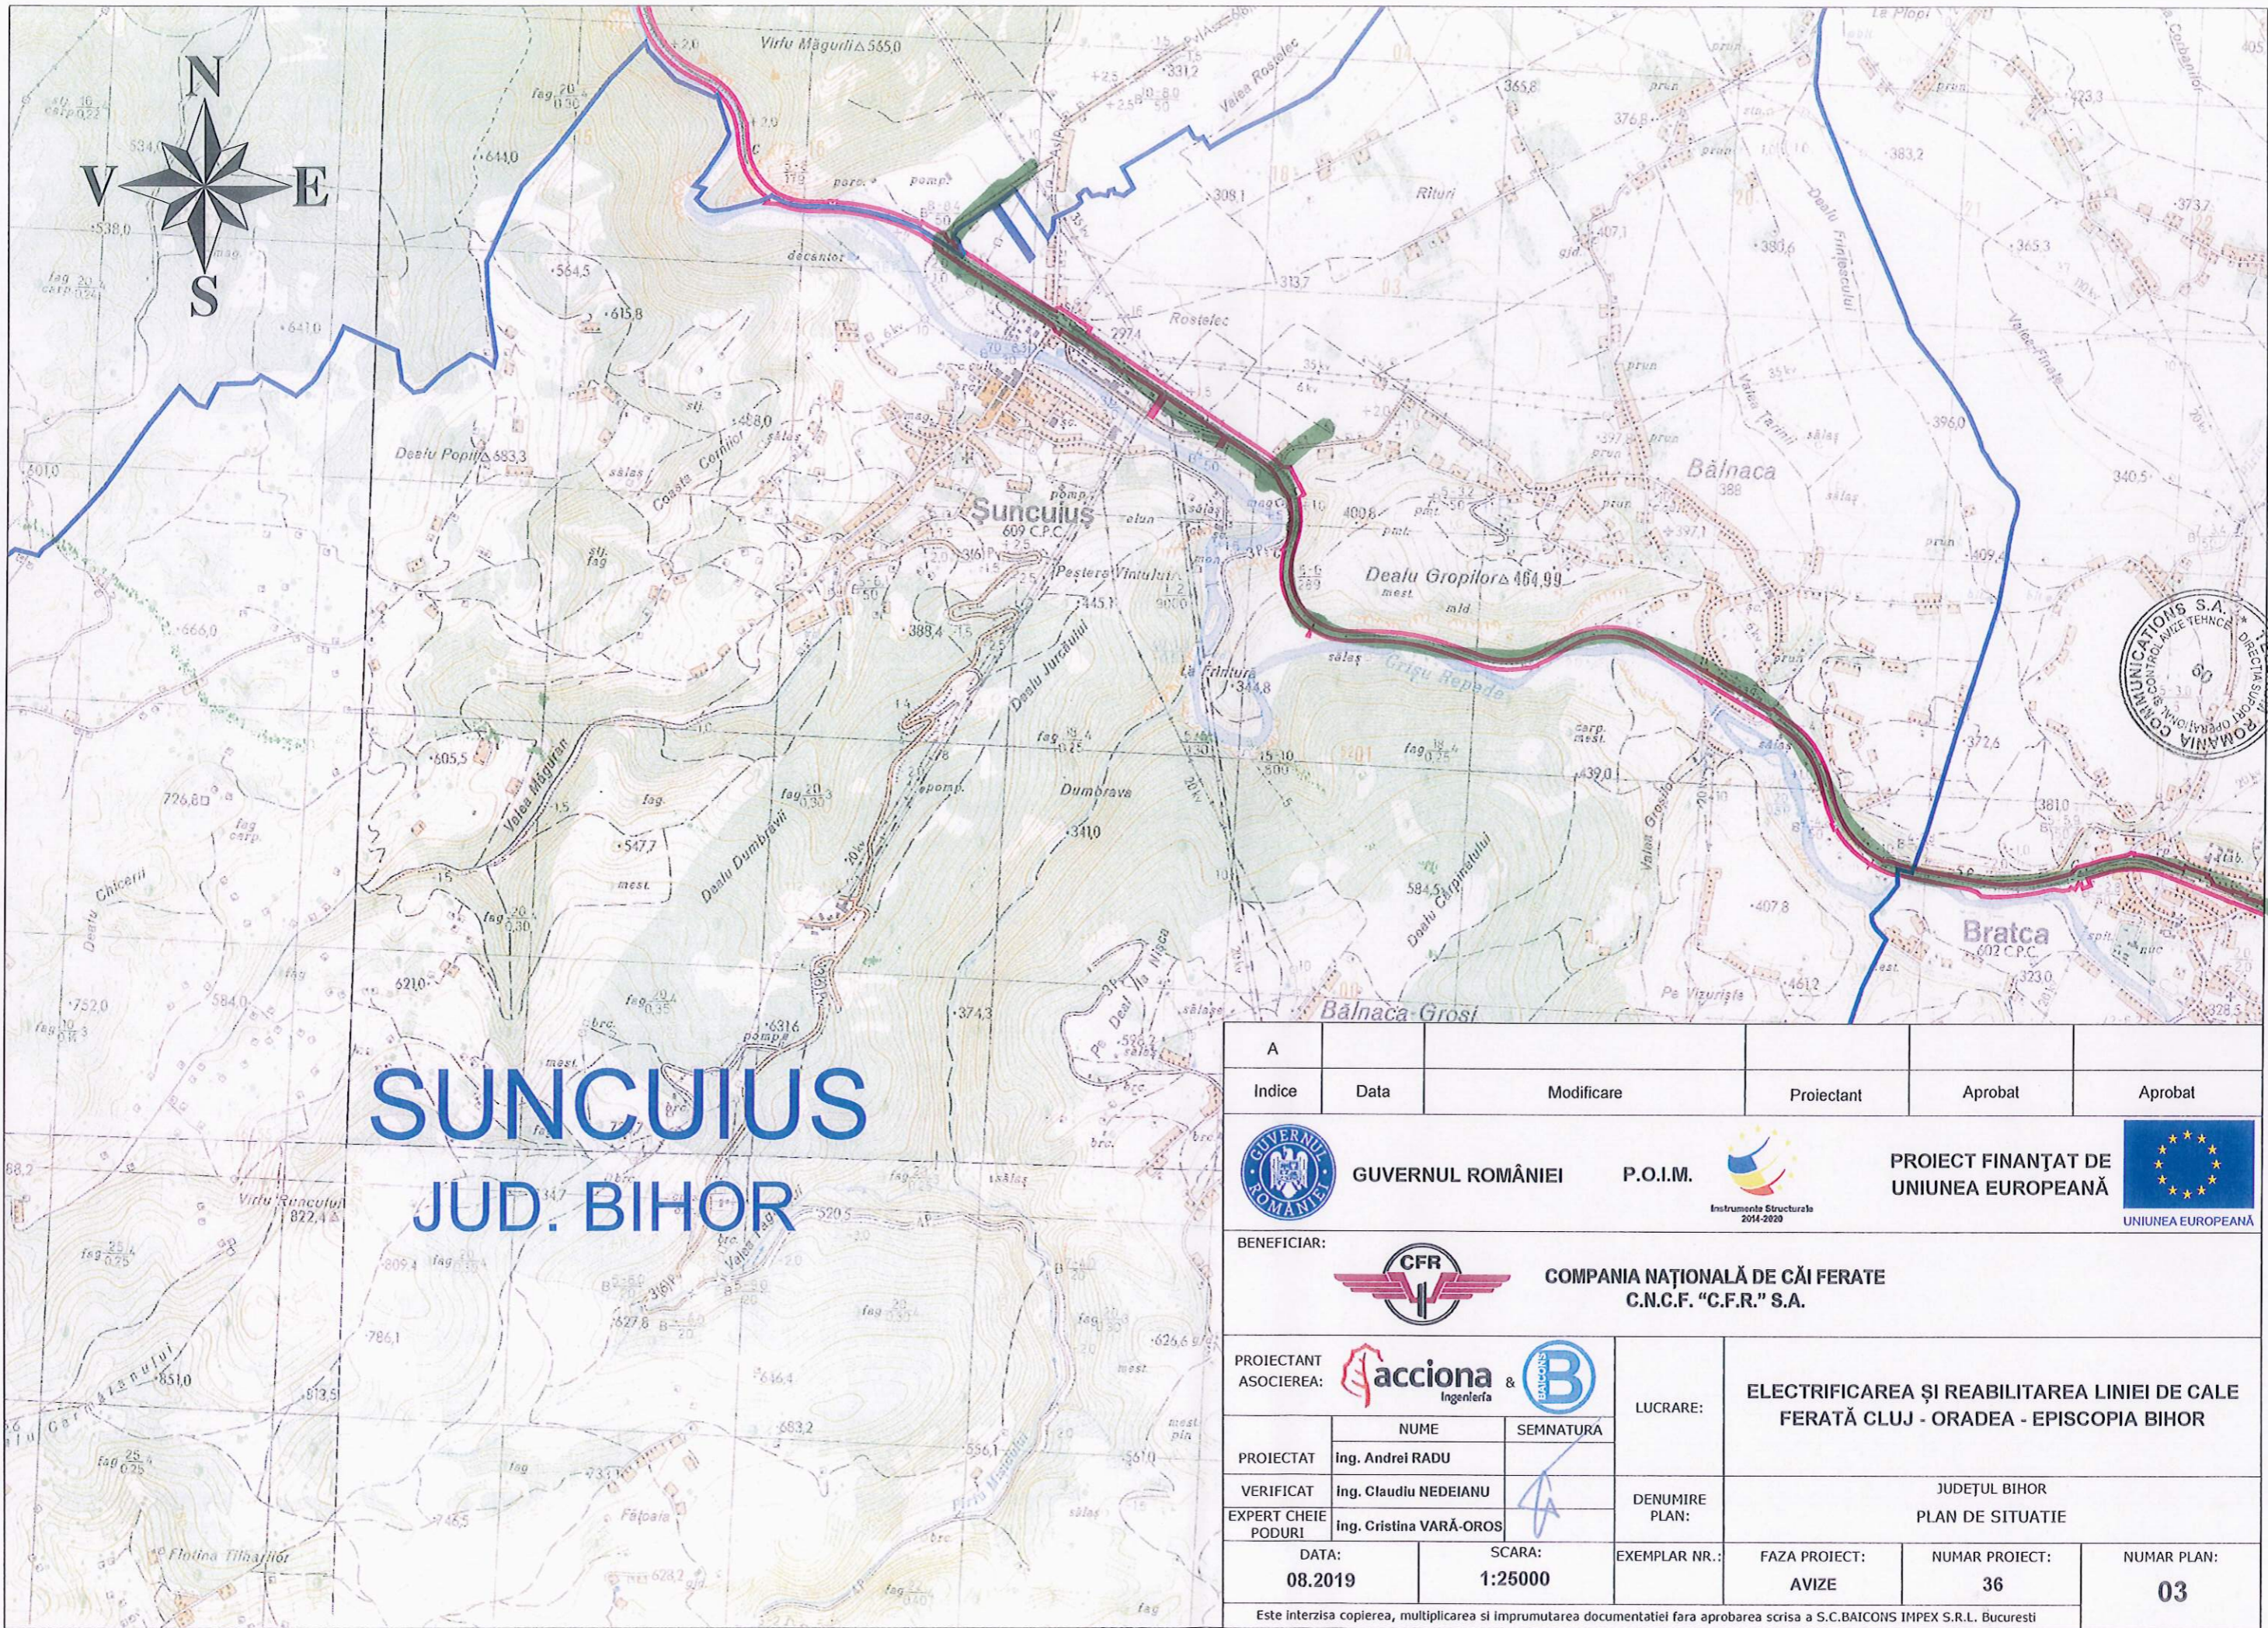


SUNCUIUS

JUD. BIHOR




A	Indice	Data	Modificare	Proiectant	Aprobat	Aprobat	
		GUVERNUL ROMÂNIEI				 PROIECT FINANȚAT DE UNIUNEA EUROPEANĂ	
BENEFICIAR:		 COMPANIA NAȚIONALĂ DE CĂI FERATE C.N.C.F. "C.F.R." S.A.					
PROIECTANT ASOCIERIA:		 Acciona & Baicons Ingineria		LUCRARE:			ELECTRIFICAREA ȘI REABILITAREA LINIEI DE CALE FERATĂ CLUJ - ORADEA - EPISCOPIA BIHOR
PROIECTAT		NUME Ing. Andrei RADU	SEMNATURA 	DENUMIRE PLAN:			JUDEȚUL BIHOR PLAN DE SITUATIE
VERIFICAT		Ing. Claudiu NEDEIANU		DENUMIRE PLAN:			JUDEȚUL BIHOR PLAN DE SITUATIE
EXPERT CHEIE PODURI		Ing. Cristina VARĂ-OROS		DENUMIRE PLAN:			JUDEȚUL BIHOR PLAN DE SITUATIE
DATA: 08.2019		SCARA: 1:25000		EXEMPLAR NR.:	FAZA PROIECT: AVIZE	NUMAR PROIECT: 36	NUMAR PLAN: 03
Este interzisă copierea, multiplicarea și împrumutarea documentației fără aprobarea scrisă a S.C. BAICONS IMPEX S.R.L. București							

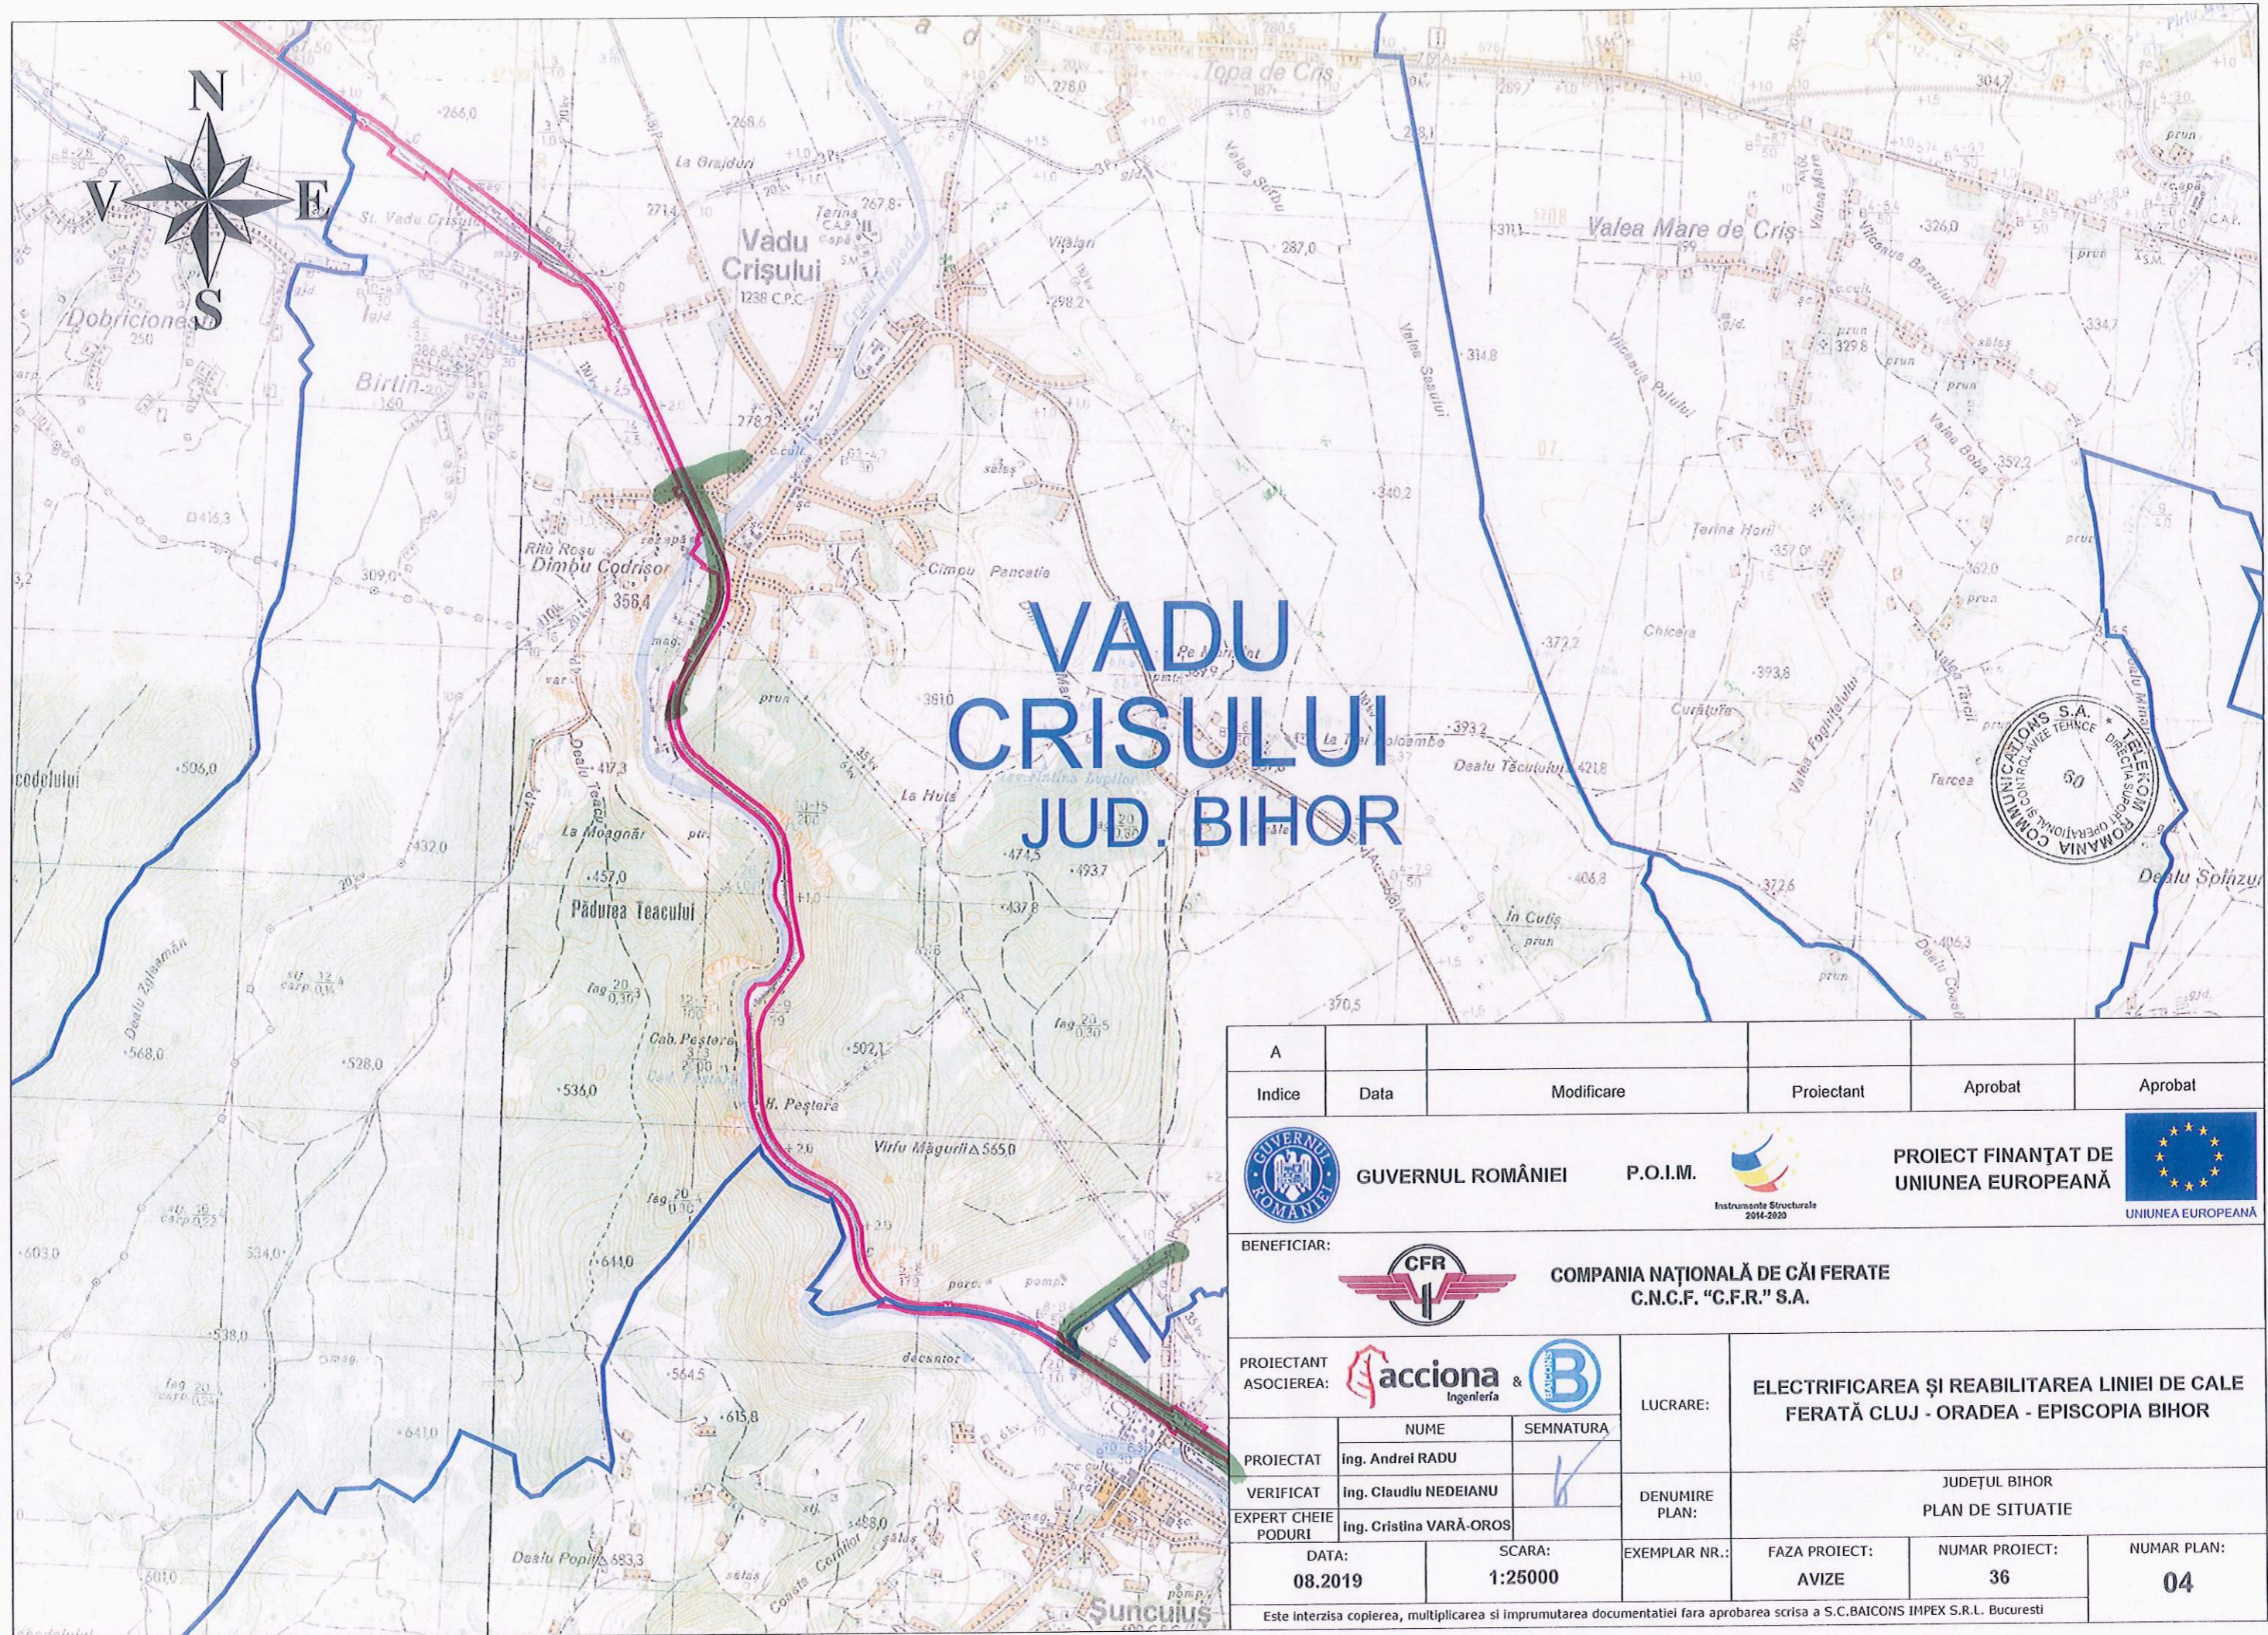

VADU CRISULUI JUD. BIHOR





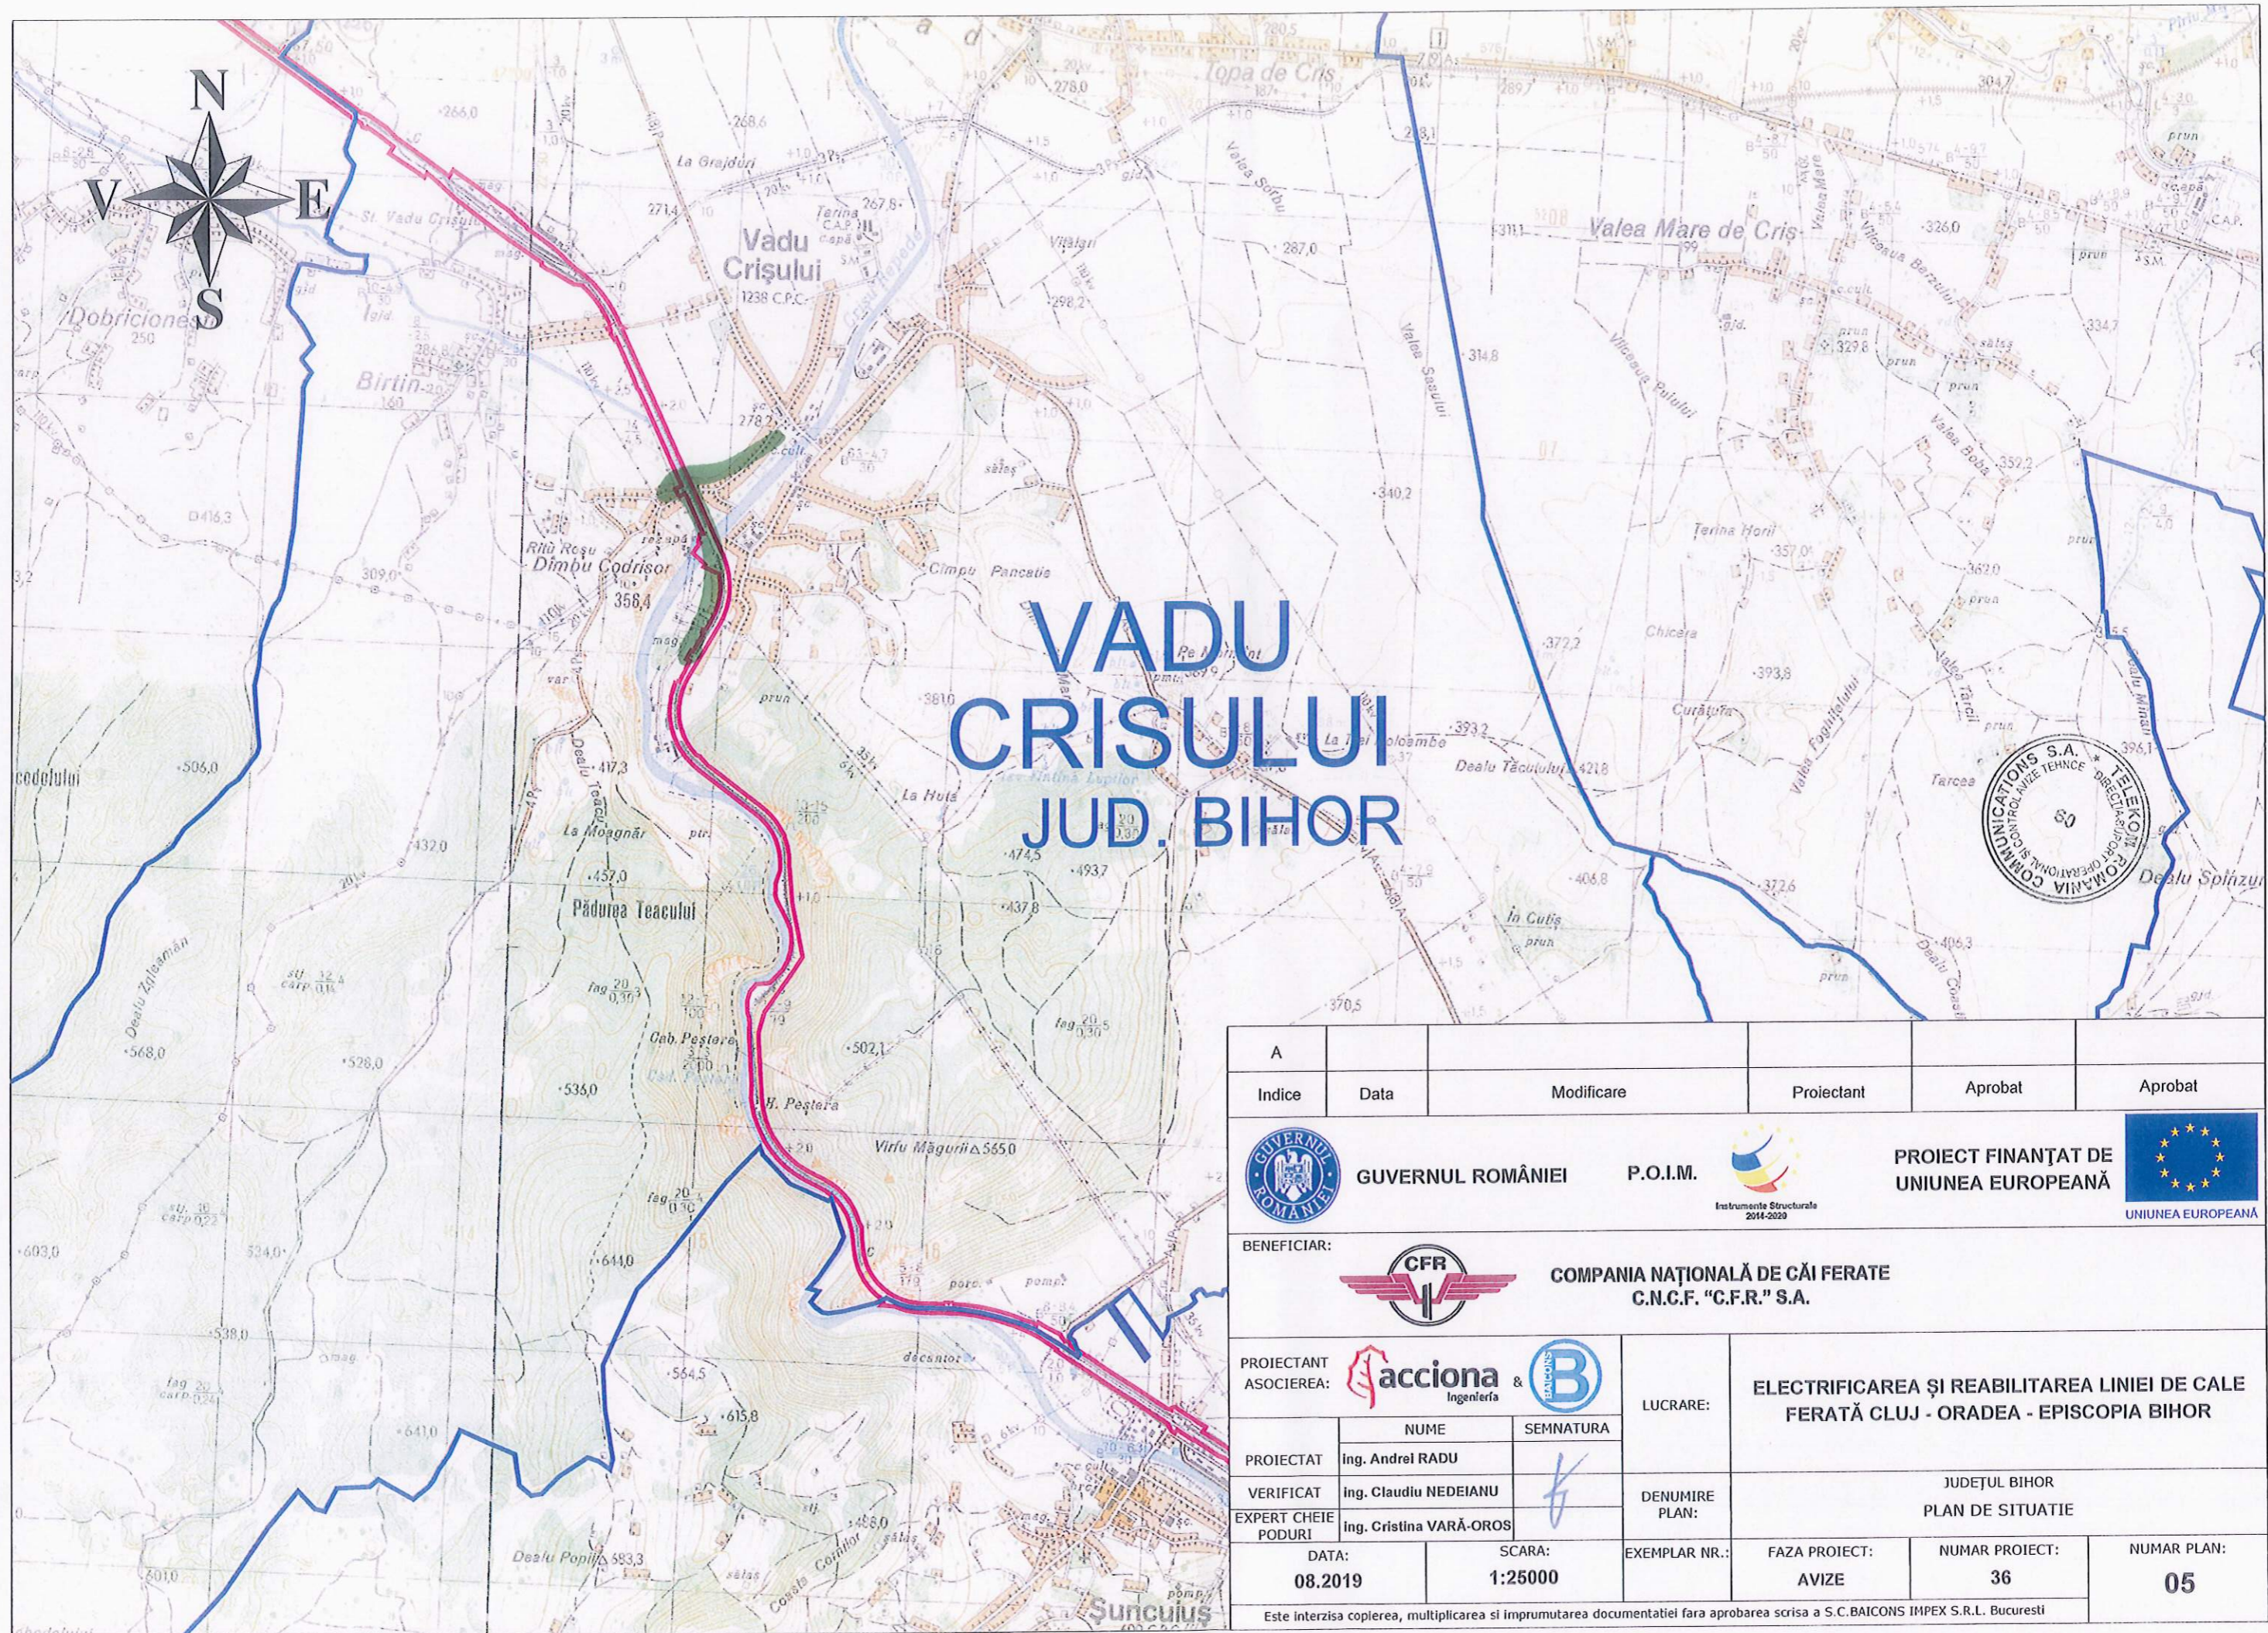

A	Indice	Data	Modificare	Proiectant	Aprobat	Aprobat
		GUVERNUL ROMÂNIEI				PROIECT FINANȚAT DE UNIUNEA EUROPEANĂ
BENEFICIAR:						
PROIECTANT ASOCIEREA:				LUCRARE: ELECTRIFICAREA ȘI REABILITAREA LINIEI DE CALE FERATĂ CLUJ - ORADEA - EPISCOPIA BIHOR		
PROIECTAT		NUME ing. Andrei RADU	SEMNATURA 	DENUMIRE PLAN: JUDEȚUL BIHOR PLAN DE SITUAȚIE		
VERIFICAT		ing. Claudiu NEDEIANU		EXEMPLAR NR.:		
EXPERT CHEIE PODURI		ing. Cristina VARĂ-OROS		FAZA PROIECT: AVIZE	NUMAR PROIECT: 36	NUMAR PLAN: 04
DATA: 08.2019		SCARA: 1:25000		ESTE INTERZISĂ COPIEREA, MULTIPLICAREA ȘI ÎMPRUMUTAREA DOCUMENTAȚIEI FĂRĂ APROBAREA SCRISĂ A S.C. BAICONS IMPEX S.R.L. BUCUREȘTI		




VADU CRISULUI JUD. BIHOR



A	Indice	Data	Modificare	Proiectant	Aprobat	Aprobat
 GUVERNUL ROMÂNIEI		P.O.I.M.		 PROIECT FINANȚAT DE UNIUNEA EUROPEANĂ		 UNIUNEA EUROPEANĂ
BENEFICIAR:  COMPANIA NAȚIONALĂ DE CĂI FERATE C.N.C.F. "C.F.R." S.A.						
PROIECTANT ASOCIEREA:  Acciona &  Baicons			LUCRARE: ELECTRIFICAREA ȘI REABILITAREA LINIEI DE CALE FERATĂ CLUJ - ORADEA - EPISCOPIA BIHOR			
PROIECTAT		NUME		SEMNATURA		
		ing. Andrei RADU				
VERIFICAT		ing. Claudiu NEDEIANU		DENUMIRE PLAN:		
		ing. Cristina VARĂ-OROS		JUDEȚUL BIHOR		
EXPERT CHEIE PODURI		ing. Cristina VARĂ-OROS		PLAN DE SITUATIE		
DATA:		SCARA:		EXEMPLAR NR.:		FAZA PROIECT:
08.2019		1:25000		AVIZE		NUMAR PROIECT:
						36
						NUMAR PLAN:
						05


Este interzisă copierea, multiplicarea și imprumutarea documentației fără aprobarea scrisă a S.C. BAICONS IMPEX S.R.L. București

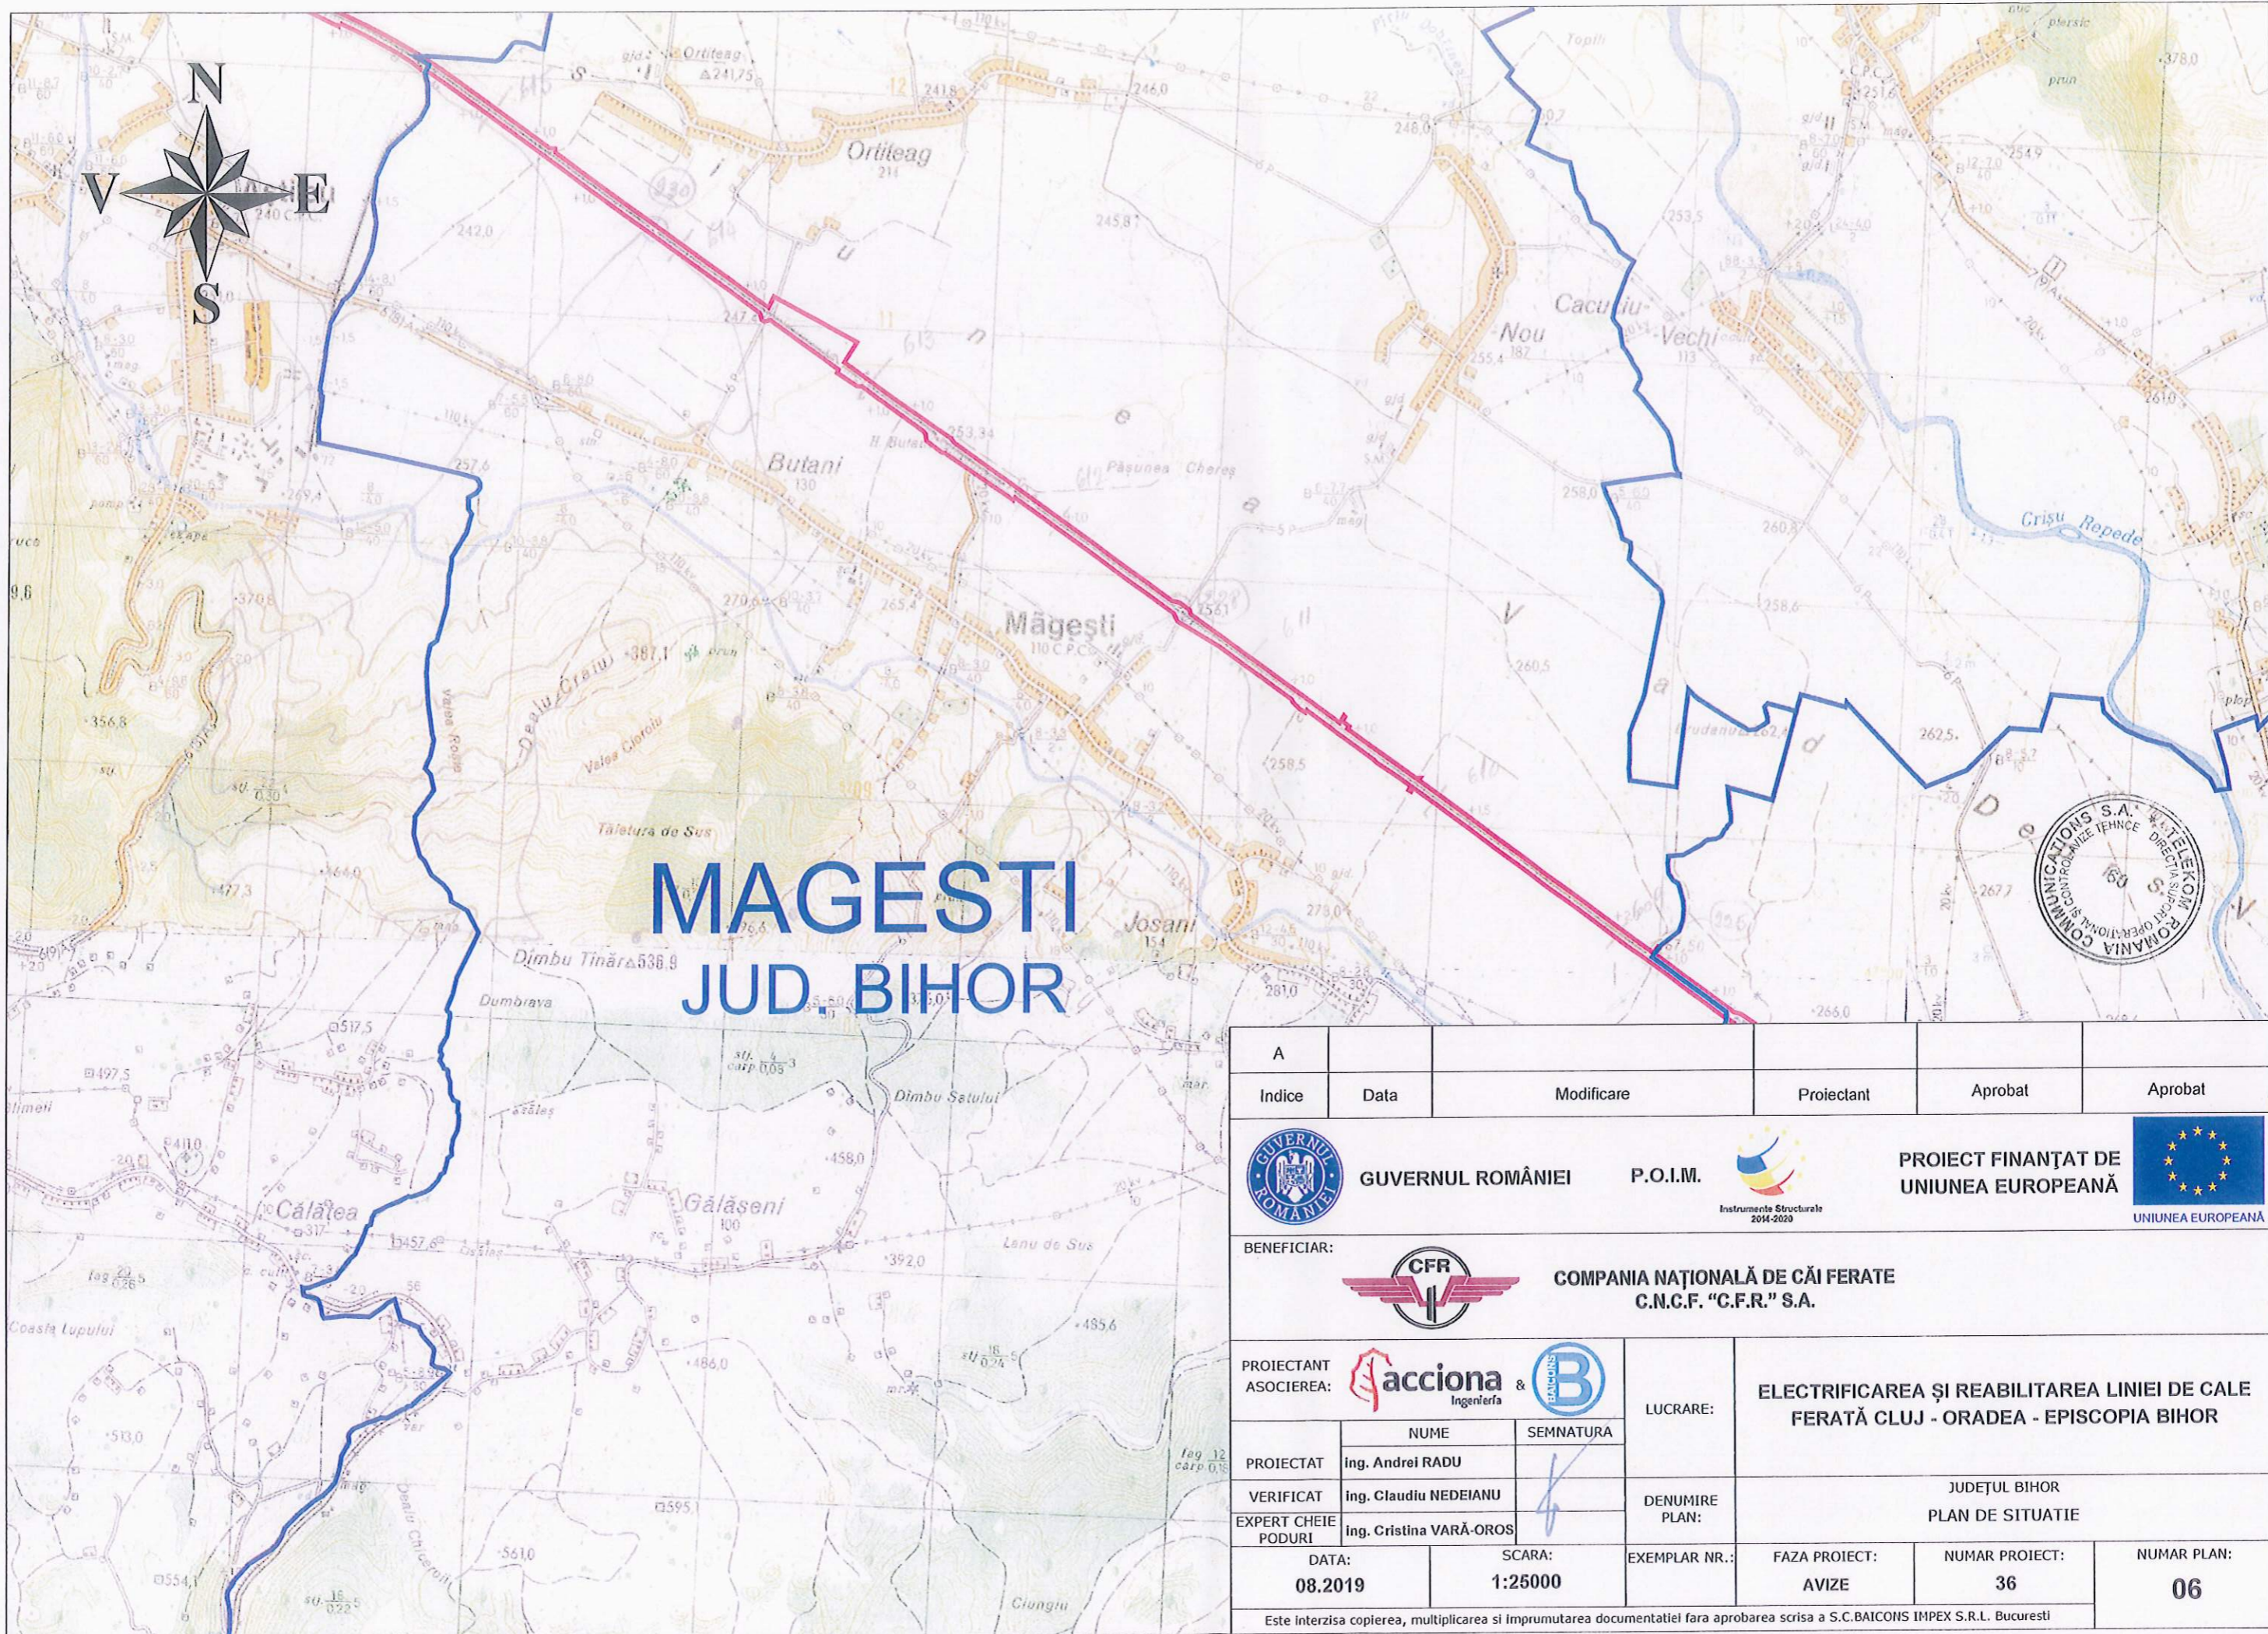

MAGEȘTI JUD. BIHOR




A	Indice	Data	Modificare	Proiectant	Aprobat	Aprobat
		GUVERNUL ROMÂNIEI				
BENEFICIAR: COMPANIA NAȚIONALĂ DE CĂI FERATE C.N.C.F. "C.F.R." S.A.						
PROIECTANT ASOCIEREA:			LUCRARE:		ELECTRIFICAREA ȘI REABILITAREA LINIEI DE CALE FERATĂ CLUJ - ORADEA - EPISCOPIA BIHOR	
PROIECTAT			NUME		SEMNATURA	
VERIFICAT			NUME		SEMNATURA	
EXPERT CHEIE PODURI			NUME		SEMNATURA	
DATA:			SCARA:		EXEMPLAR NR.:	
08.2019			1:25000		FAZA PROIECT: AVIZE	
NUMAR PROIECT:					NUMAR PLAN:	
36					06	
Este interzisa copierea, multiplicarea si imprumutarea documentatiei fara aprobarea scrisa a S.C.BAICONS IMPEX S.R.L. Bucuresti						

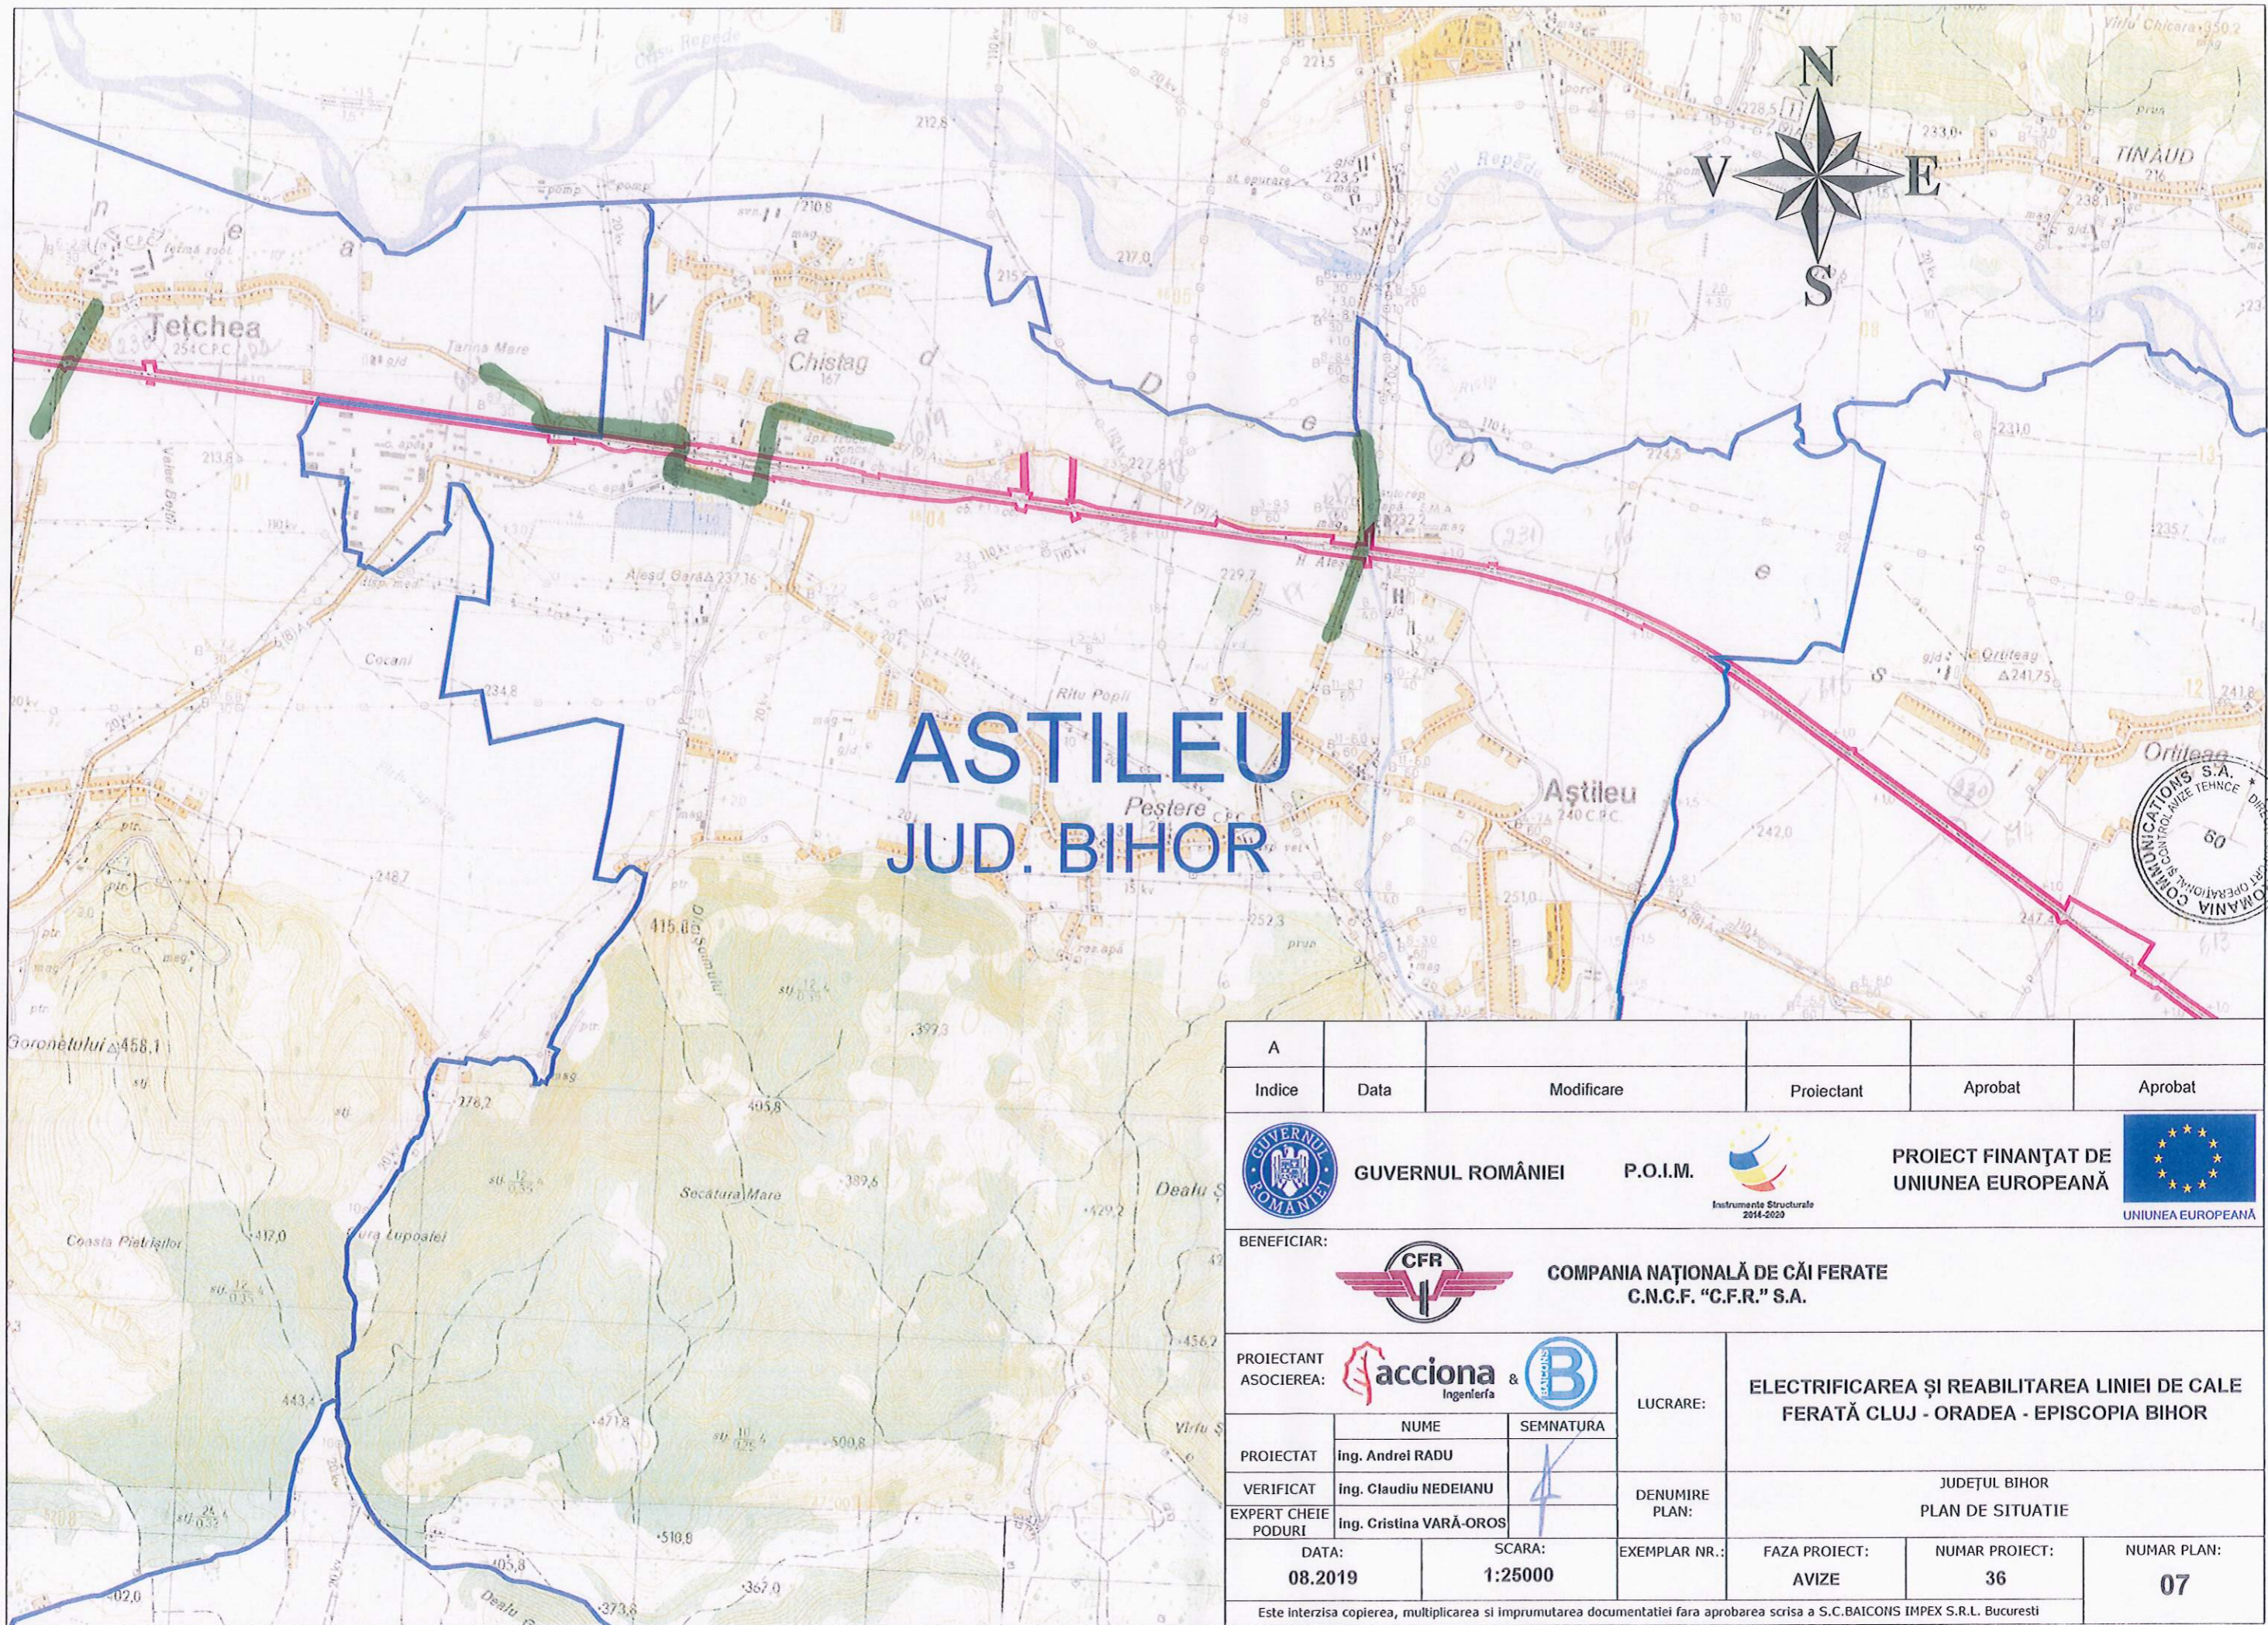

ASTILEU JUD. BIHOR



A	Indice	Data	Modificare	Proiectant	Aprobat	Aprobat	
		GUVERNUL ROMÂNIEI					
BENEFICIAR: COMPANIA NAȚIONALĂ DE CĂI FERATE C.N.C.F. "C.F.R." S.A.							
PROIECTANT ASOCIEREA:			LUCRARE: ELECTRIFICAREA ȘI REABILITAREA LINIEI DE CALE FERATĂ CLUJ - ORADEA - EPISCOPIA BIHOR				
PROIECTAT		NUME		SEMNATURA			
VERIFICAT		Ing. Andrei RADU					
EXPERT CHEIE PODURI		Ing. Claudiu NEDEIANU		DENUMIRE PLAN:			
Ing. Cristina VARĂ-OROS		DATE:		SCARA:		EXEMPLAR NR.:	
08.2019		1:25000		FAZA PROIECT:		NUMAR PROIECT:	
AVIZE		36		JUDEȚUL BIHOR		PLAN DE SITUAȚIE	
07		NUMAR PLAN:		FAZA PROIECT:		NUMAR PROIECT:	
07		36		AVIZE		NUMAR PLAN:	
Este interzisa copierea, multiplicarea si imprumutarea documentatiei fara aprobarea scrisa a S.C.BAICONS IMPEX S.R.L. Bucuresti							

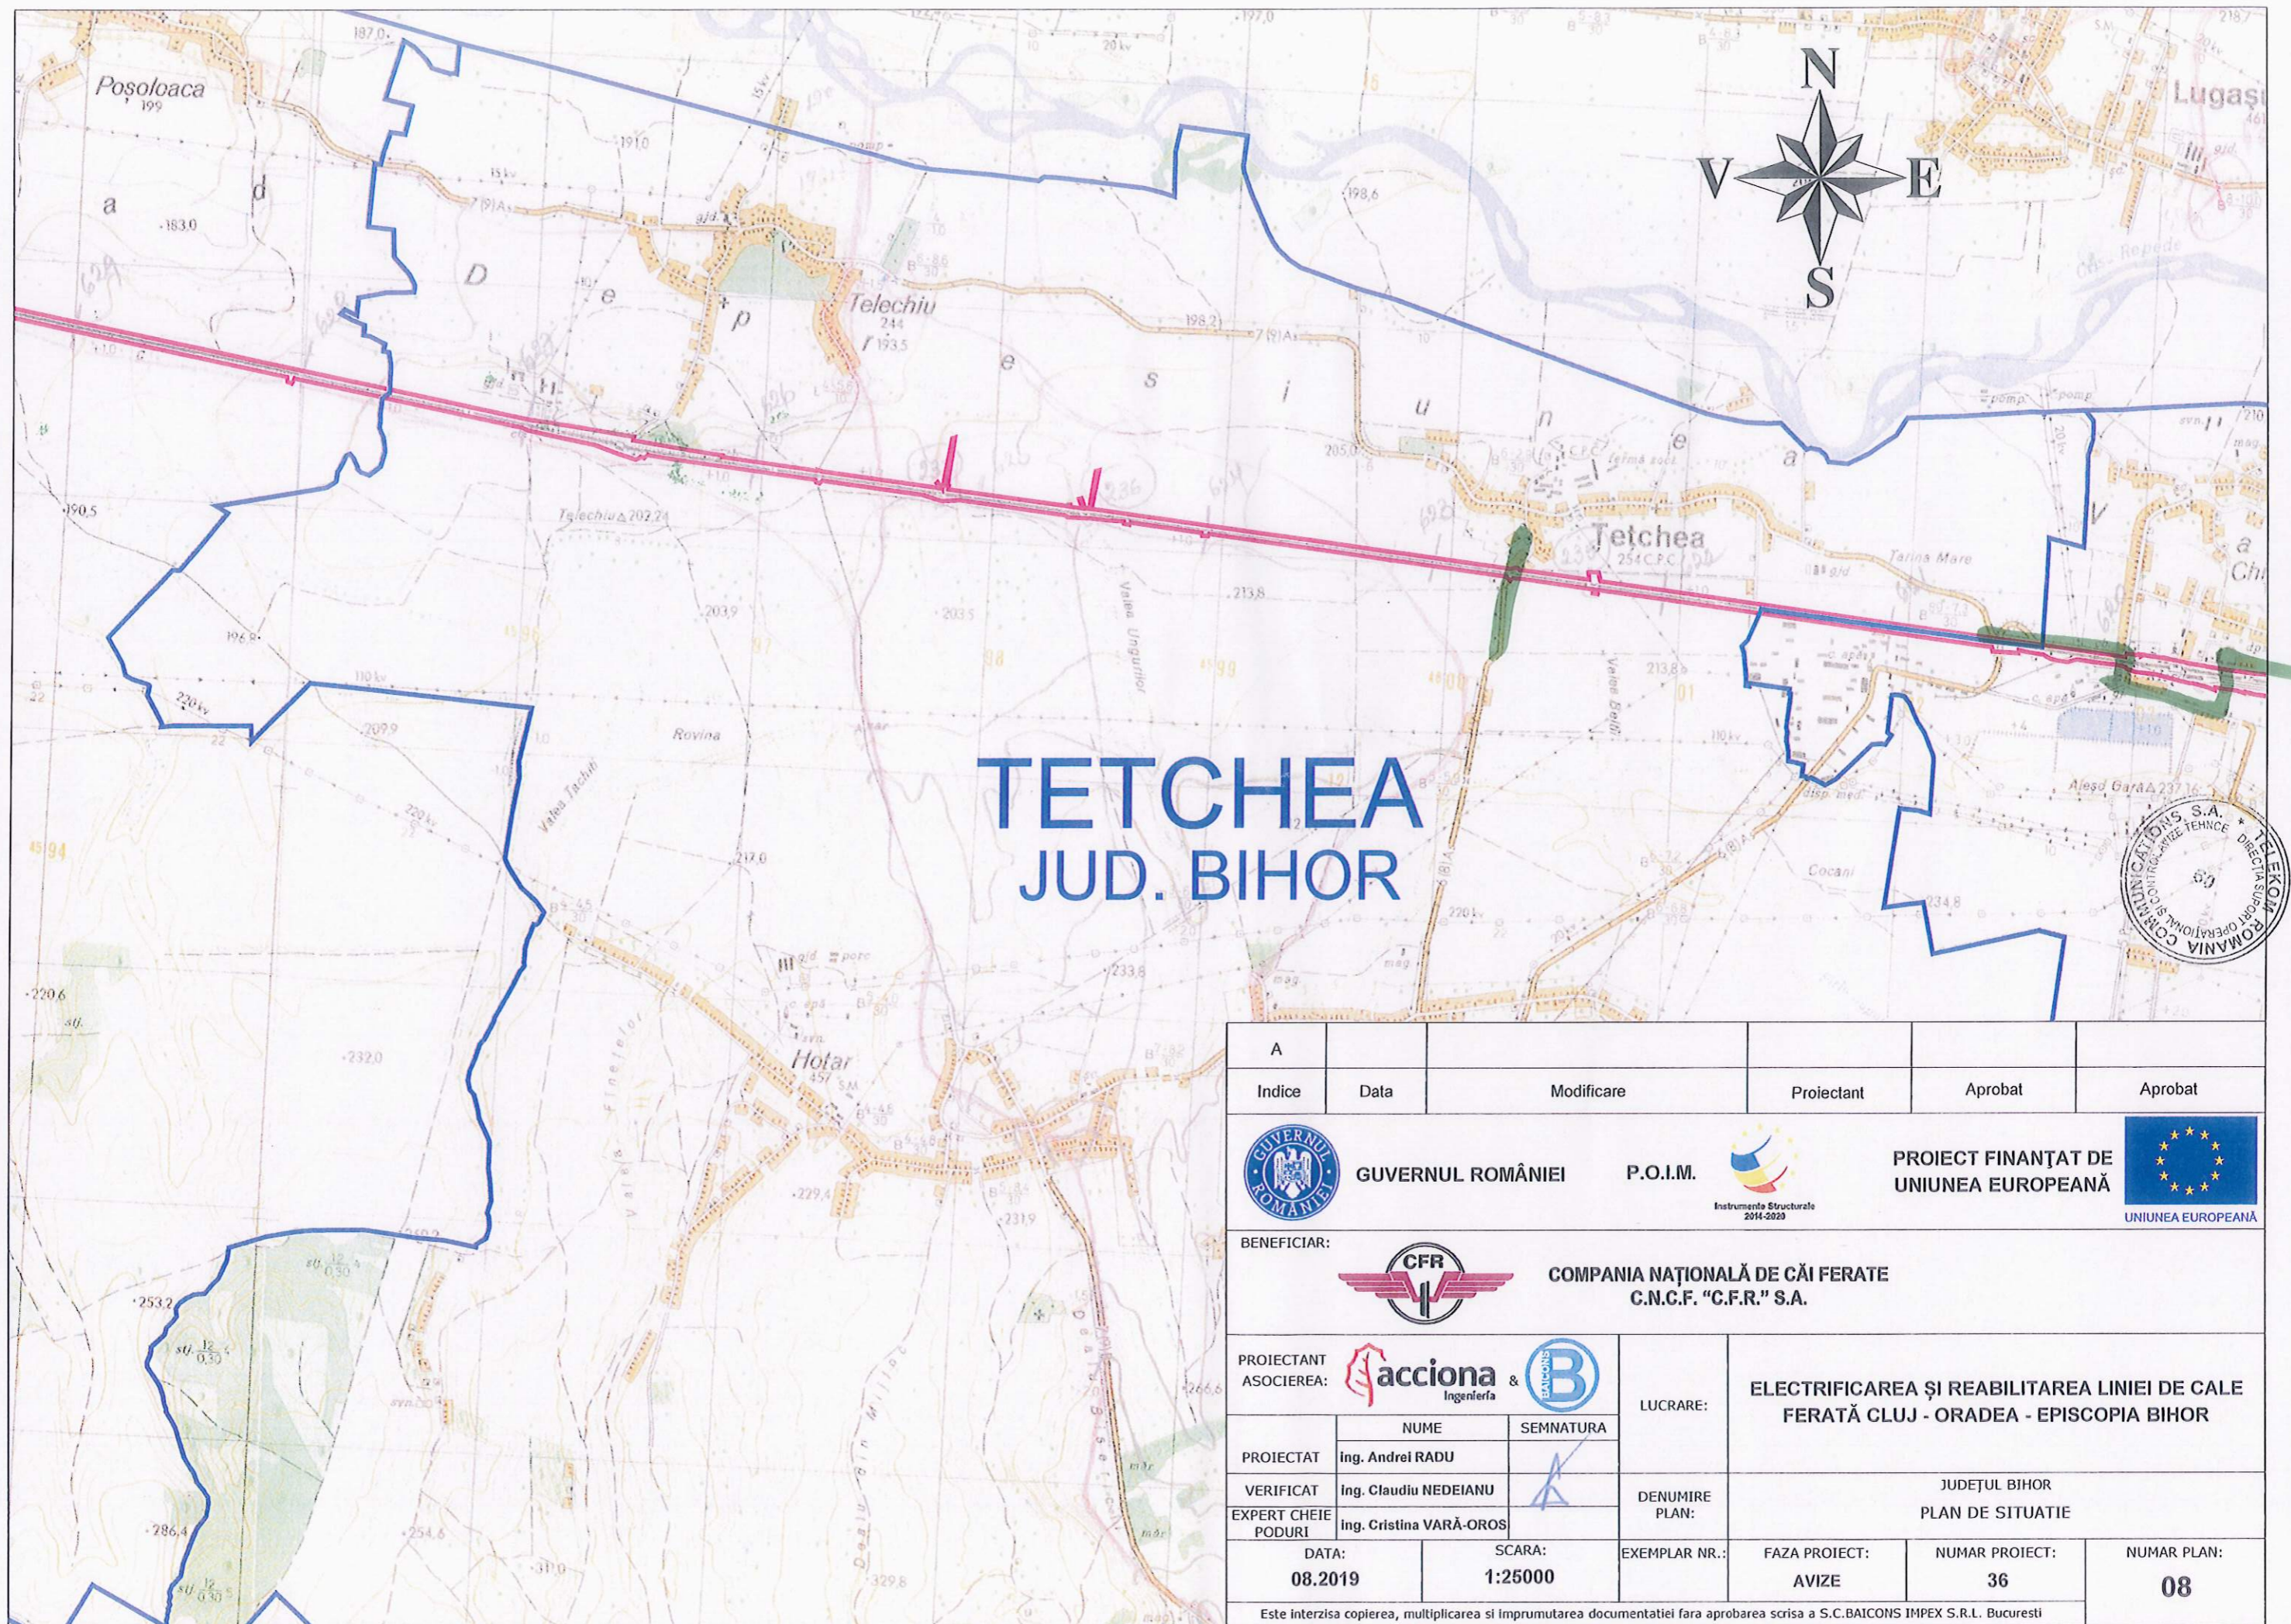


TETCHEA JUD. BIHOR




A					
Indice	Data	Modificare	Proiectant	Aprobat	Aprobat
GUVERNUL ROMÂNIEI		P.O.I.M.	PROIECT FINANȚAT DE UNIUNEA EUROPEANĂ		
BENEFICIAR: COMPANIA NAȚIONALĂ DE CĂI FERATE C.N.C.F. "C.F.R." S.A.					
PROIECTANT ASOCIEREA:		LUCRARE:		ELECTRIFICAREA ȘI REABILITAREA LINIEI DE CALE FERATĂ CLUJ - ORADEA - EPISCOPIA BIHOR	
PROIECTAT		NUME Ing. Andrei RADU	SEMNATURA 	JUDEȚUL BIHOR	
VERIFICAT		NUME Ing. Claudiu NEDEIANU		PLAN DE SITUATIE	
EXPERT CHEIE PODURI		NUME Ing. Cristina VARĂ-OROS	DENUMIRE PLAN:		
DATA: 08.2019		SCARA: 1:25000	EXEMPLAR NR.:	FAZA PROIECT: AVIZE	NUMAR PROIECT: 36
			NUMAR PLAN: 08		
Este interzisă copierea, multiplicarea și împrumutarea documentației fără aprobarea scrisă a S.C. BAICONS IMPEX S.R.L. București					

TILEAGD JUD. BIHOR

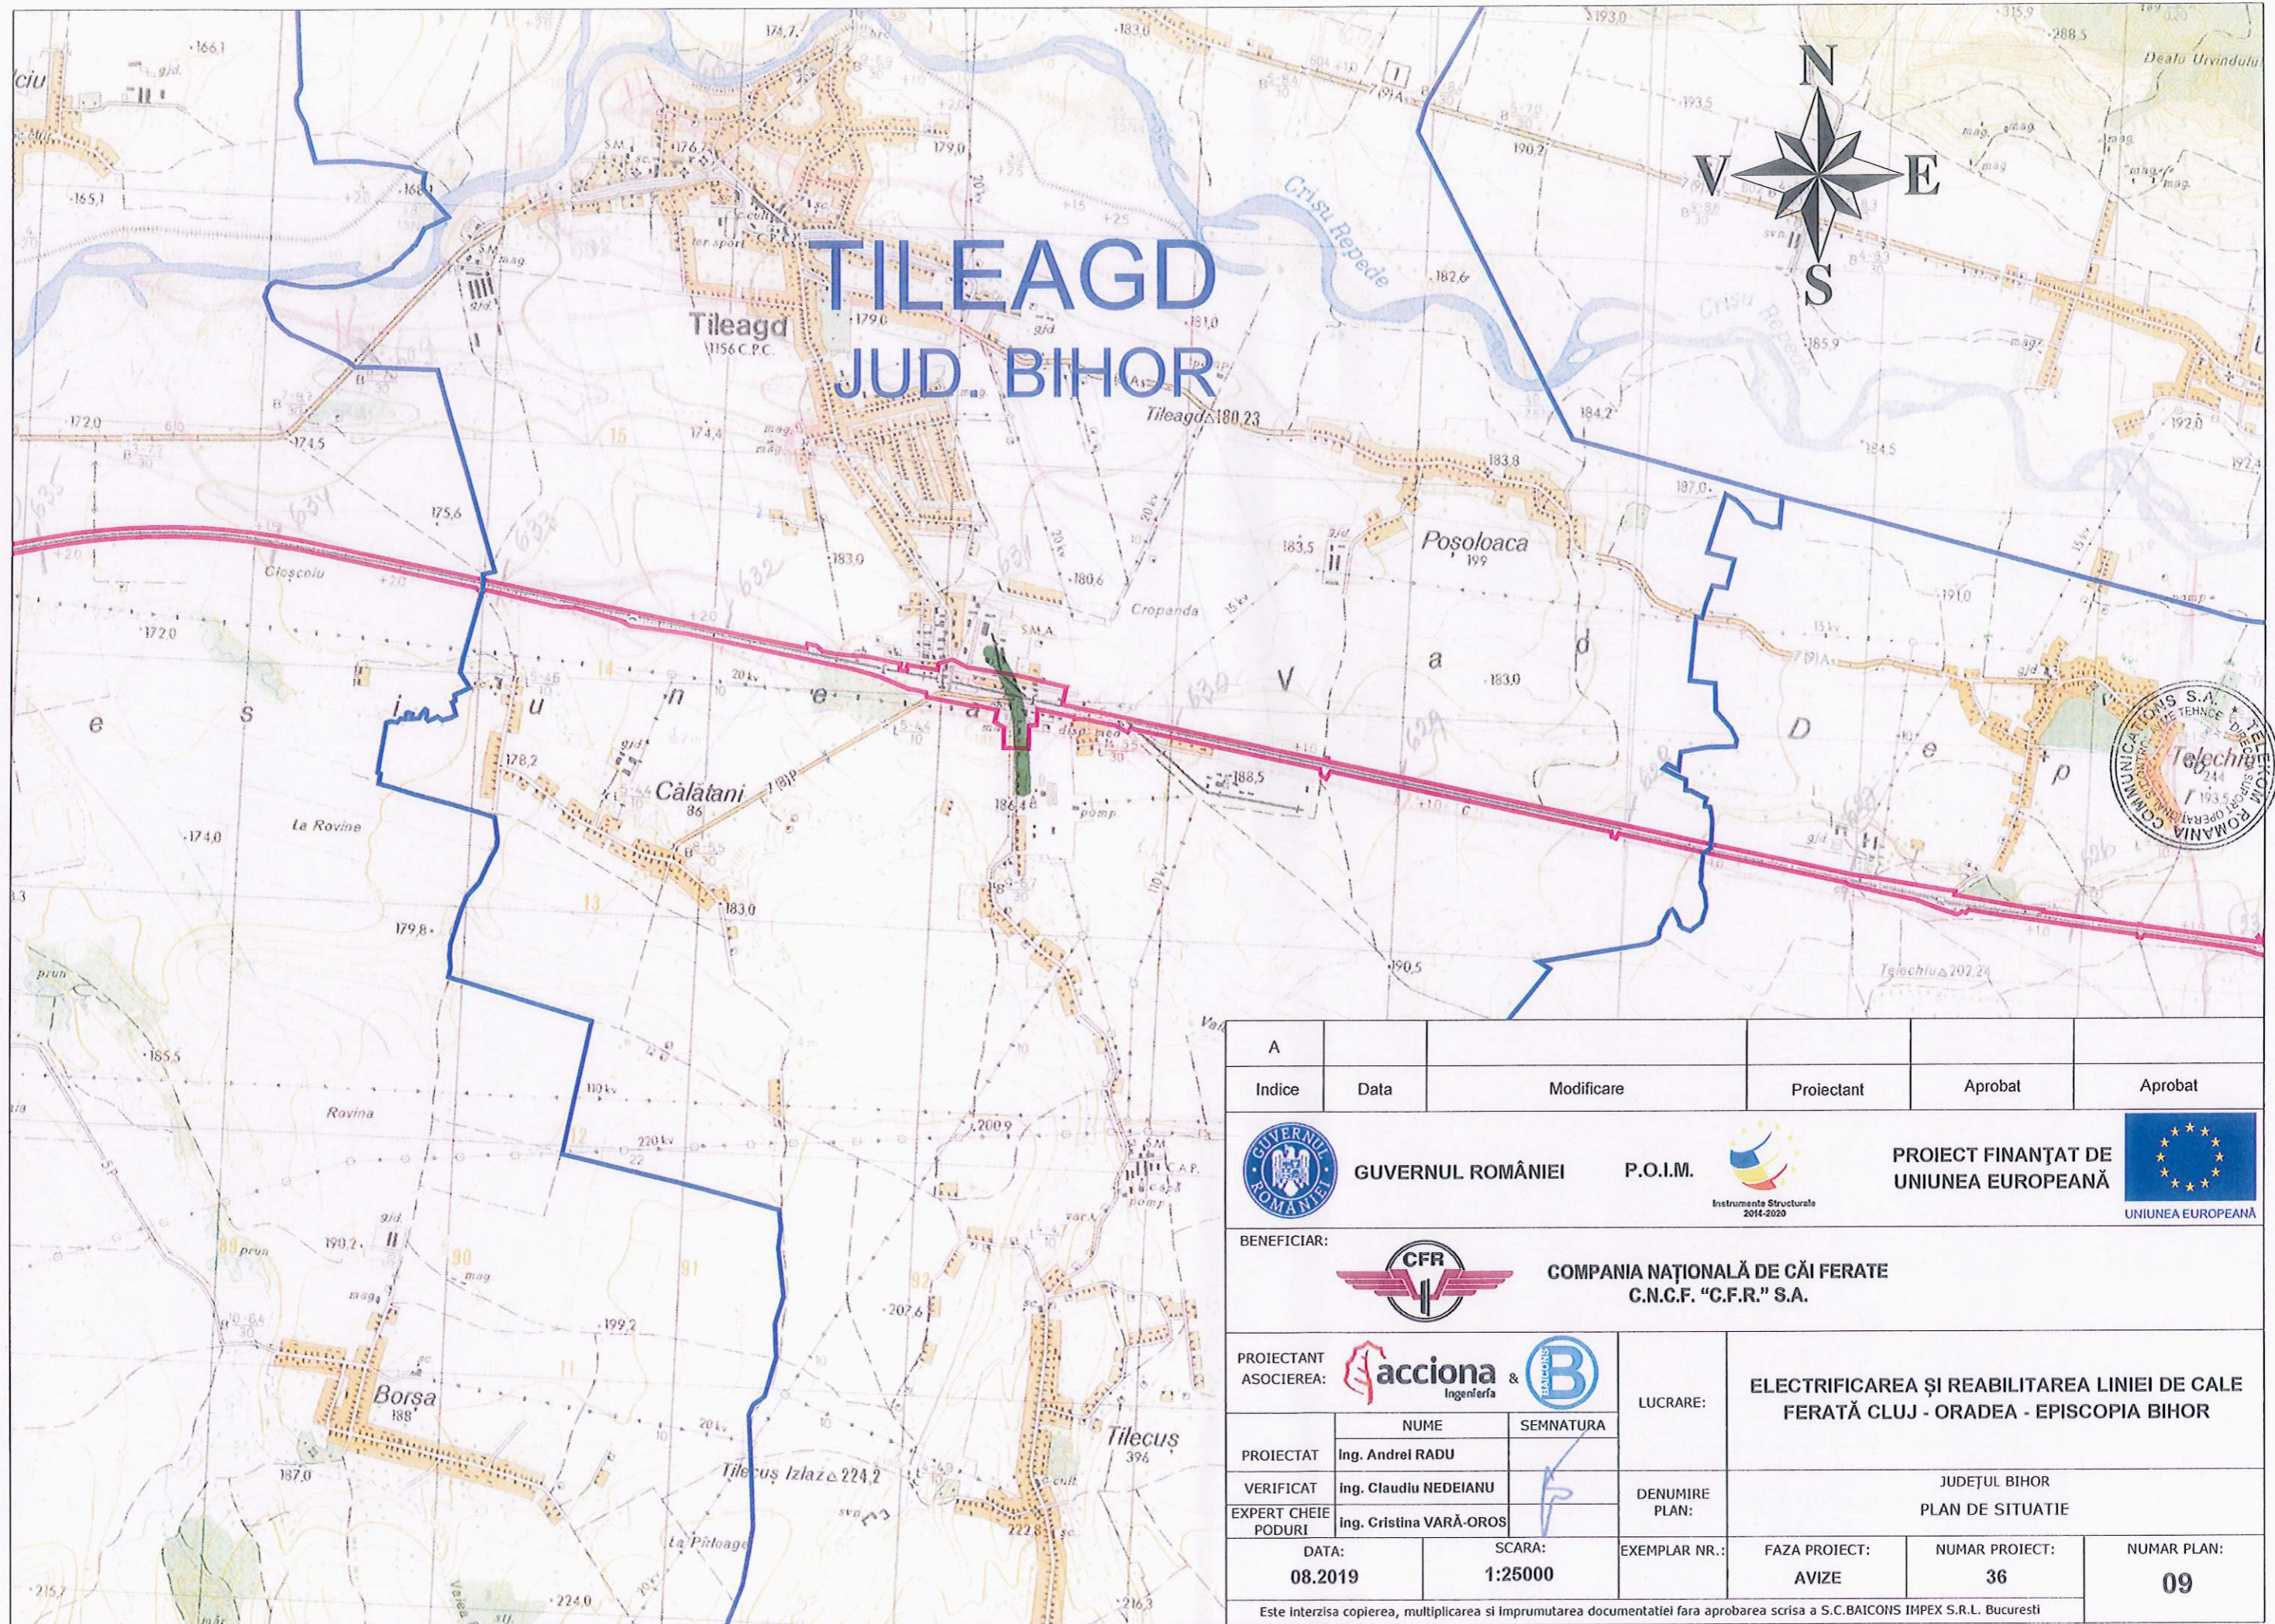

A	Indice	Data	Modificare	Proiectant	Aprobat	Aprobat
GUVERNUL ROMÂNIEI		P.O.I.M.		PROIECT FINANȚAT DE UNIUNEA EUROPEANĂ		
BENEFICIAR: COMPANIA NAȚIONALĂ DE CĂI FERATE C.N.C.F. "C.F.R." S.A.						
PROIECTANT ASOCIEREA:			LUCRARE:		ELECTRIFICAREA ȘI REABILITAREA LINIEI DE CALE FERATĂ CLUJ - ORADEA - EPISCOPIA BIHOR	
PROIECTAT		NUME Ing. Andrei RADU	SEMNATURA 		JUDEȚUL BIHOR PLAN DE SITUAȚIE	
VERIFICAT		Ing. Claudiu NEDEIANU			JUDEȚUL BIHOR PLAN DE SITUAȚIE	
EXPERT CHEIE PODURI		Ing. Cristina VARĂ-OROS			JUDEȚUL BIHOR PLAN DE SITUAȚIE	
DATA: 08.2019		SCARA: 1:25000		EXEMPLAR NR.:	FAZA PROIECT: AVIZE	NUMAR PROIECT: 36
				NUMAR PLAN: 09		
Este interzisă copierea, multiplicarea și împrumutarea documentației fără aprobarea scrisă a S.C. BAICONS IMPEX S.R.L. București						

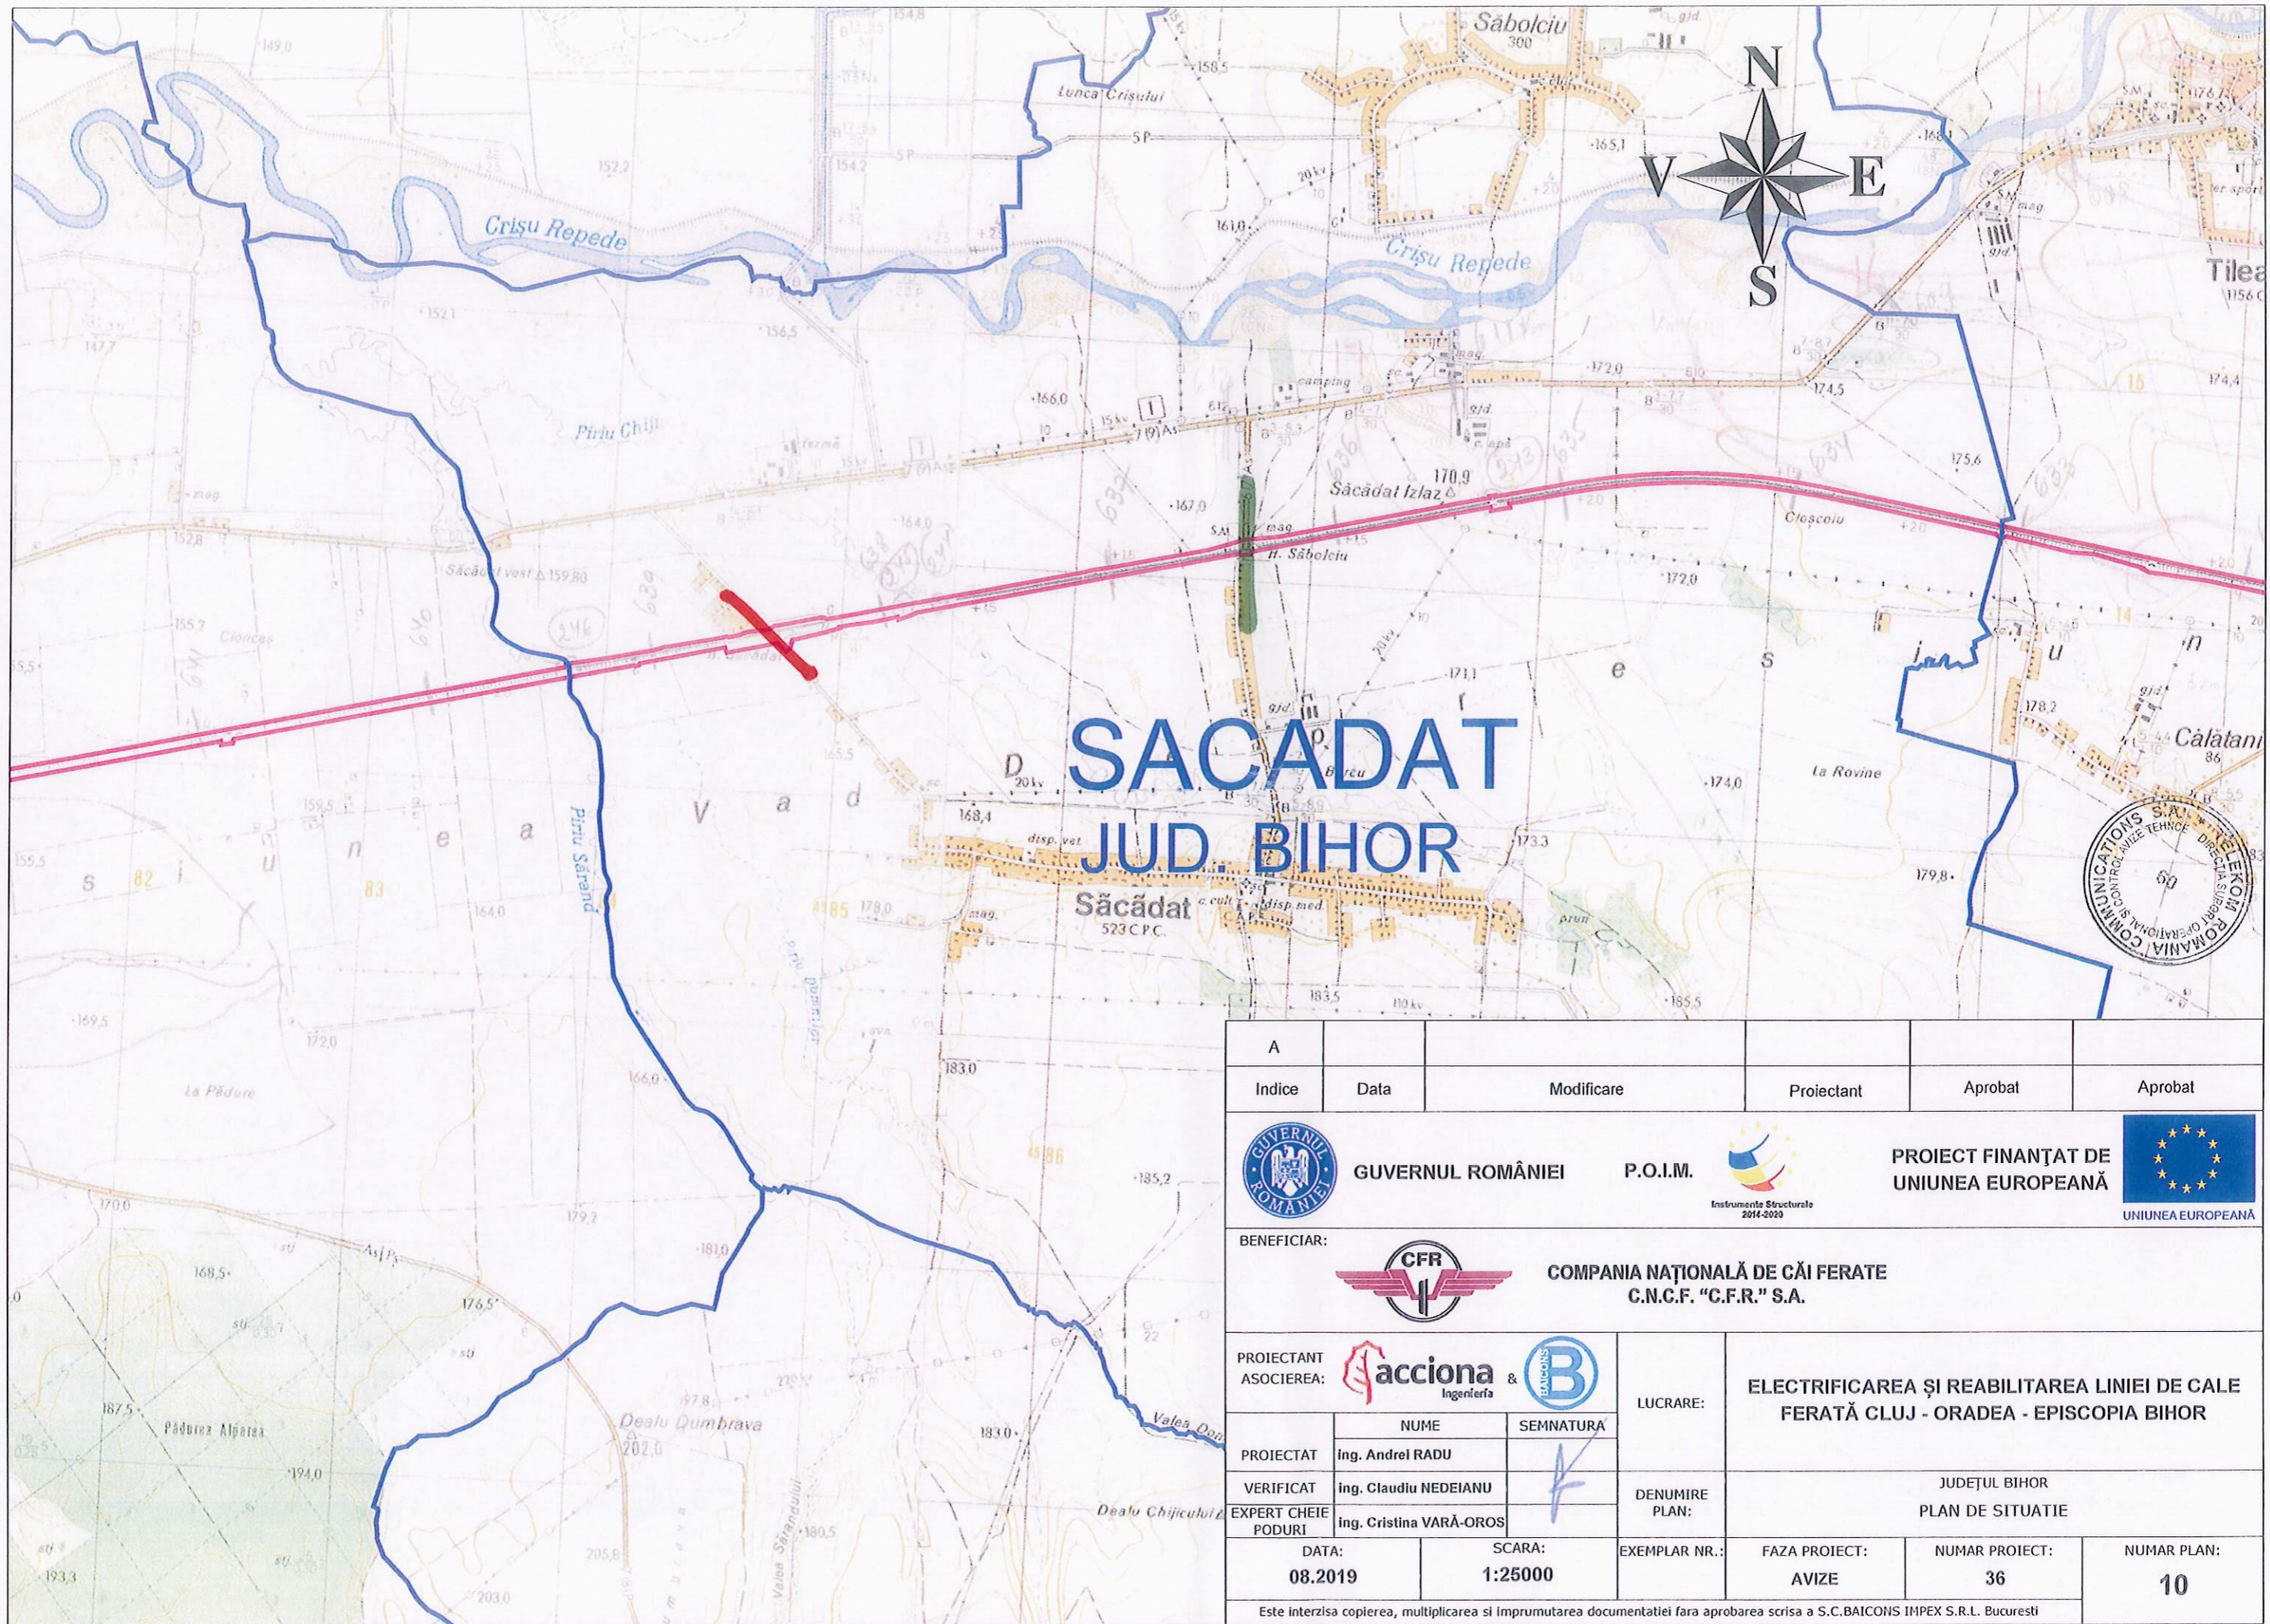

SĂCĂDAT JUD. BIHOR





A	Indice	Data	Modificare	Proiectant	Aprobat	Aprobat


GUVERNUL ROMÂNIEI

P.O.I.M.


PROIECT FINANȚAT DE UNIUNEA EUROPEANĂ

BENEFICIAR:

COMPANIA NAȚIONALĂ DE CĂI FERATE C.N.C.F. "C.F.R." S.A.

PROIECTANT ASOCIEREA: 	LUCRARE: ELECTRIFICAREA ȘI REABILITAREA LINIEI DE CALE FERATĂ CLUJ - ORADEA - EPISCOPIA BIHOR
PROIECTAT: ing. Andrei RADU	DENUMIRE PLAN: JUDEȚUL BIHOR PLAN DE SITUAȚIE
VERIFICAT: ing. Claudiu NEDEIANU	
EXPERT CHEIE PODURI: ing. Cristina VARĂ-OROS	

DATA: 08.2019	SCARA: 1:25000	EXEMPLAR NR.:	FAZA PROIECT: AVIZE	NUMAR PROIECT: 36	NUMAR PLAN: 10
--------------------------------	---------------------------------	----------------------	--------------------------------------	------------------------------------	---------------------------------

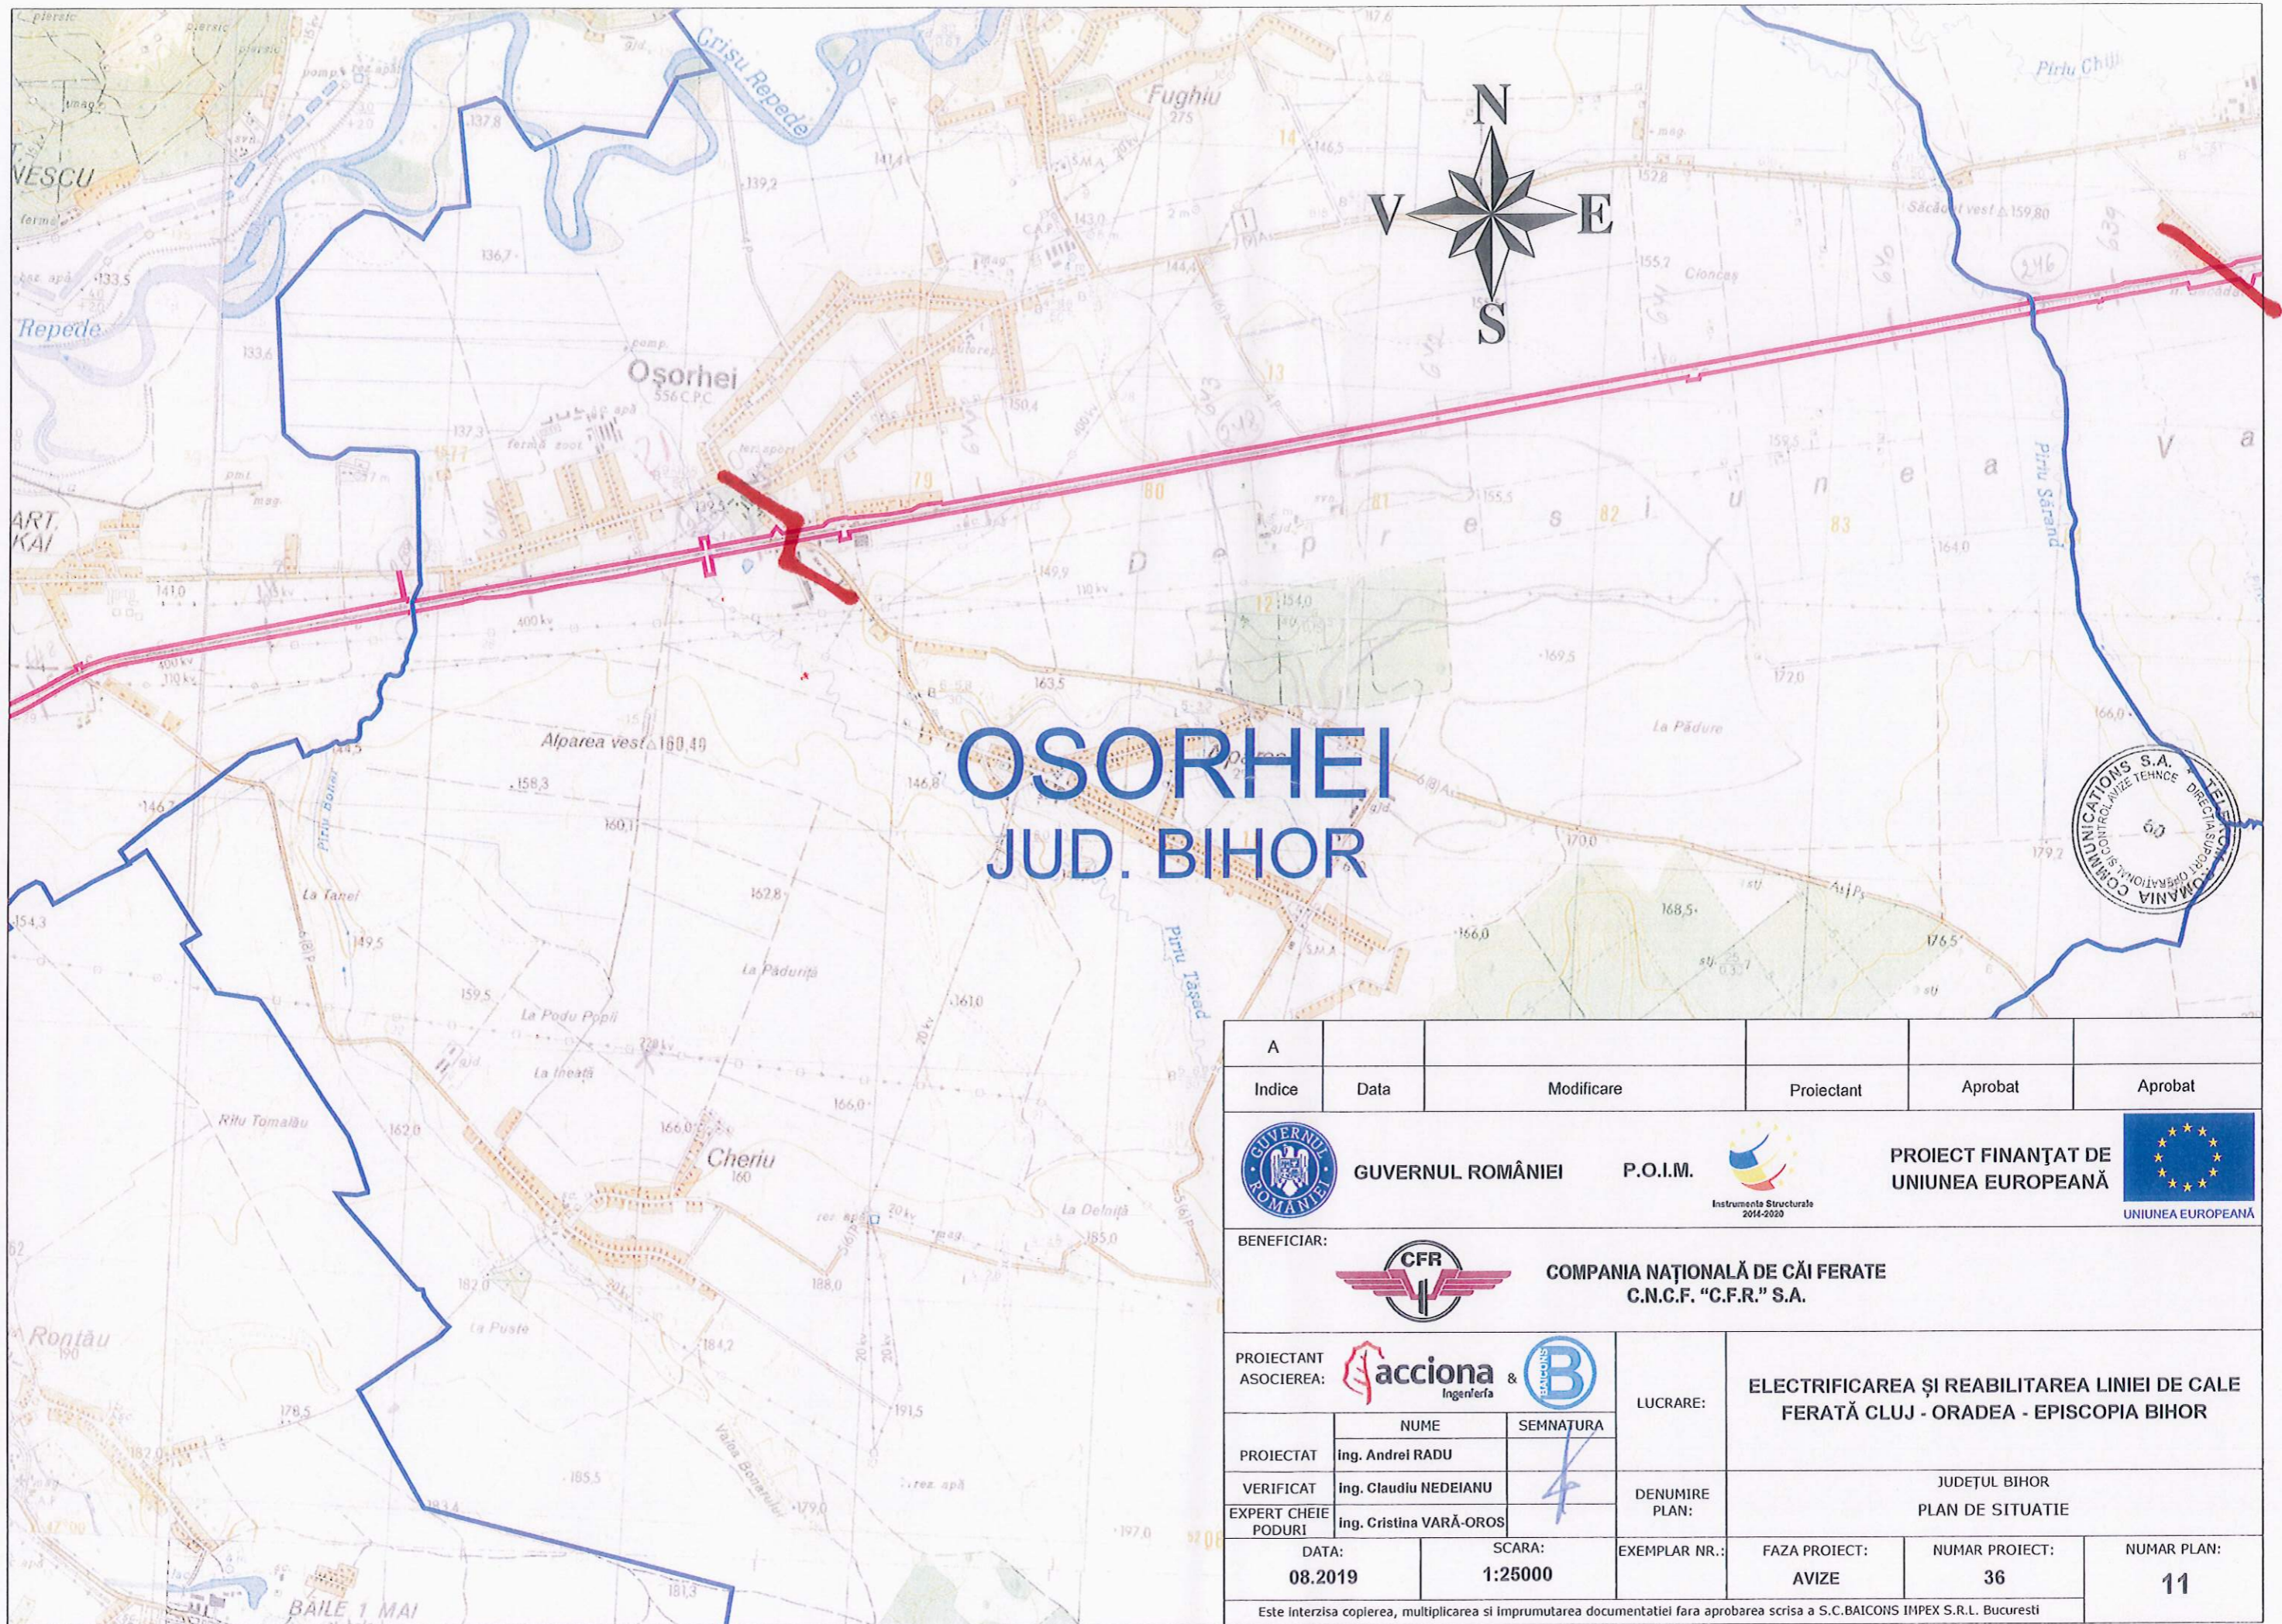Este interzisă copierea, multiplicarea și împrumutarea documentației fără aprobarea scrisă a S.C. BAICONS IMPEX S.R.L. București










OSORHEI JUD. BIHOR


A	Indice	Data	Modificare	Proiectant	Aprobat	Aprobat
 GUVERNUL ROMÂNIEI		P.O.I.M.  PROIECT FINANȚAT DE UNIUNEA EUROPEANĂ		 UNIUNEA EUROPEANĂ		
BENEFICIAR:  COMPANIA NAȚIONALĂ DE CĂI FERATE C.N.C.F. "C.F.R." S.A.						
PROIECTANT ASOCIEREA:  acciona &  B			LUCRARE:		ELECTRIFICAREA ȘI REABILITAREA LINIEI DE CALE FERATĂ CLUJ - ORADEA - EPISCOPIA BIHOR	
PROIECTAT Ing. Andrei RADU			SEMNATURA 		JUDEȚUL BIHOR	
VERIFICAT Ing. Claudiu NEDEIANU			DENUMIRE PLAN:		PLAN DE SITUATIE	
EXPERT CHEIE PODURI Ing. Cristina VARĂ-OROS			EXEMPLAR NR.:		FAZA PROIECT: AVIZE	
DATA: 08.2019		SCARA: 1:25000		NUMAR PROIECT: 36		NUMAR PLAN: 11
Este interzisa copierea, multiplicarea si imprumutarea documentatiei fara aprobarea scrisa a S.C.BAICONS IMPEX S.R.L. Bucuresti						

MUNICIPIUL ORADEA




JUD. BIHOR

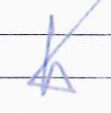


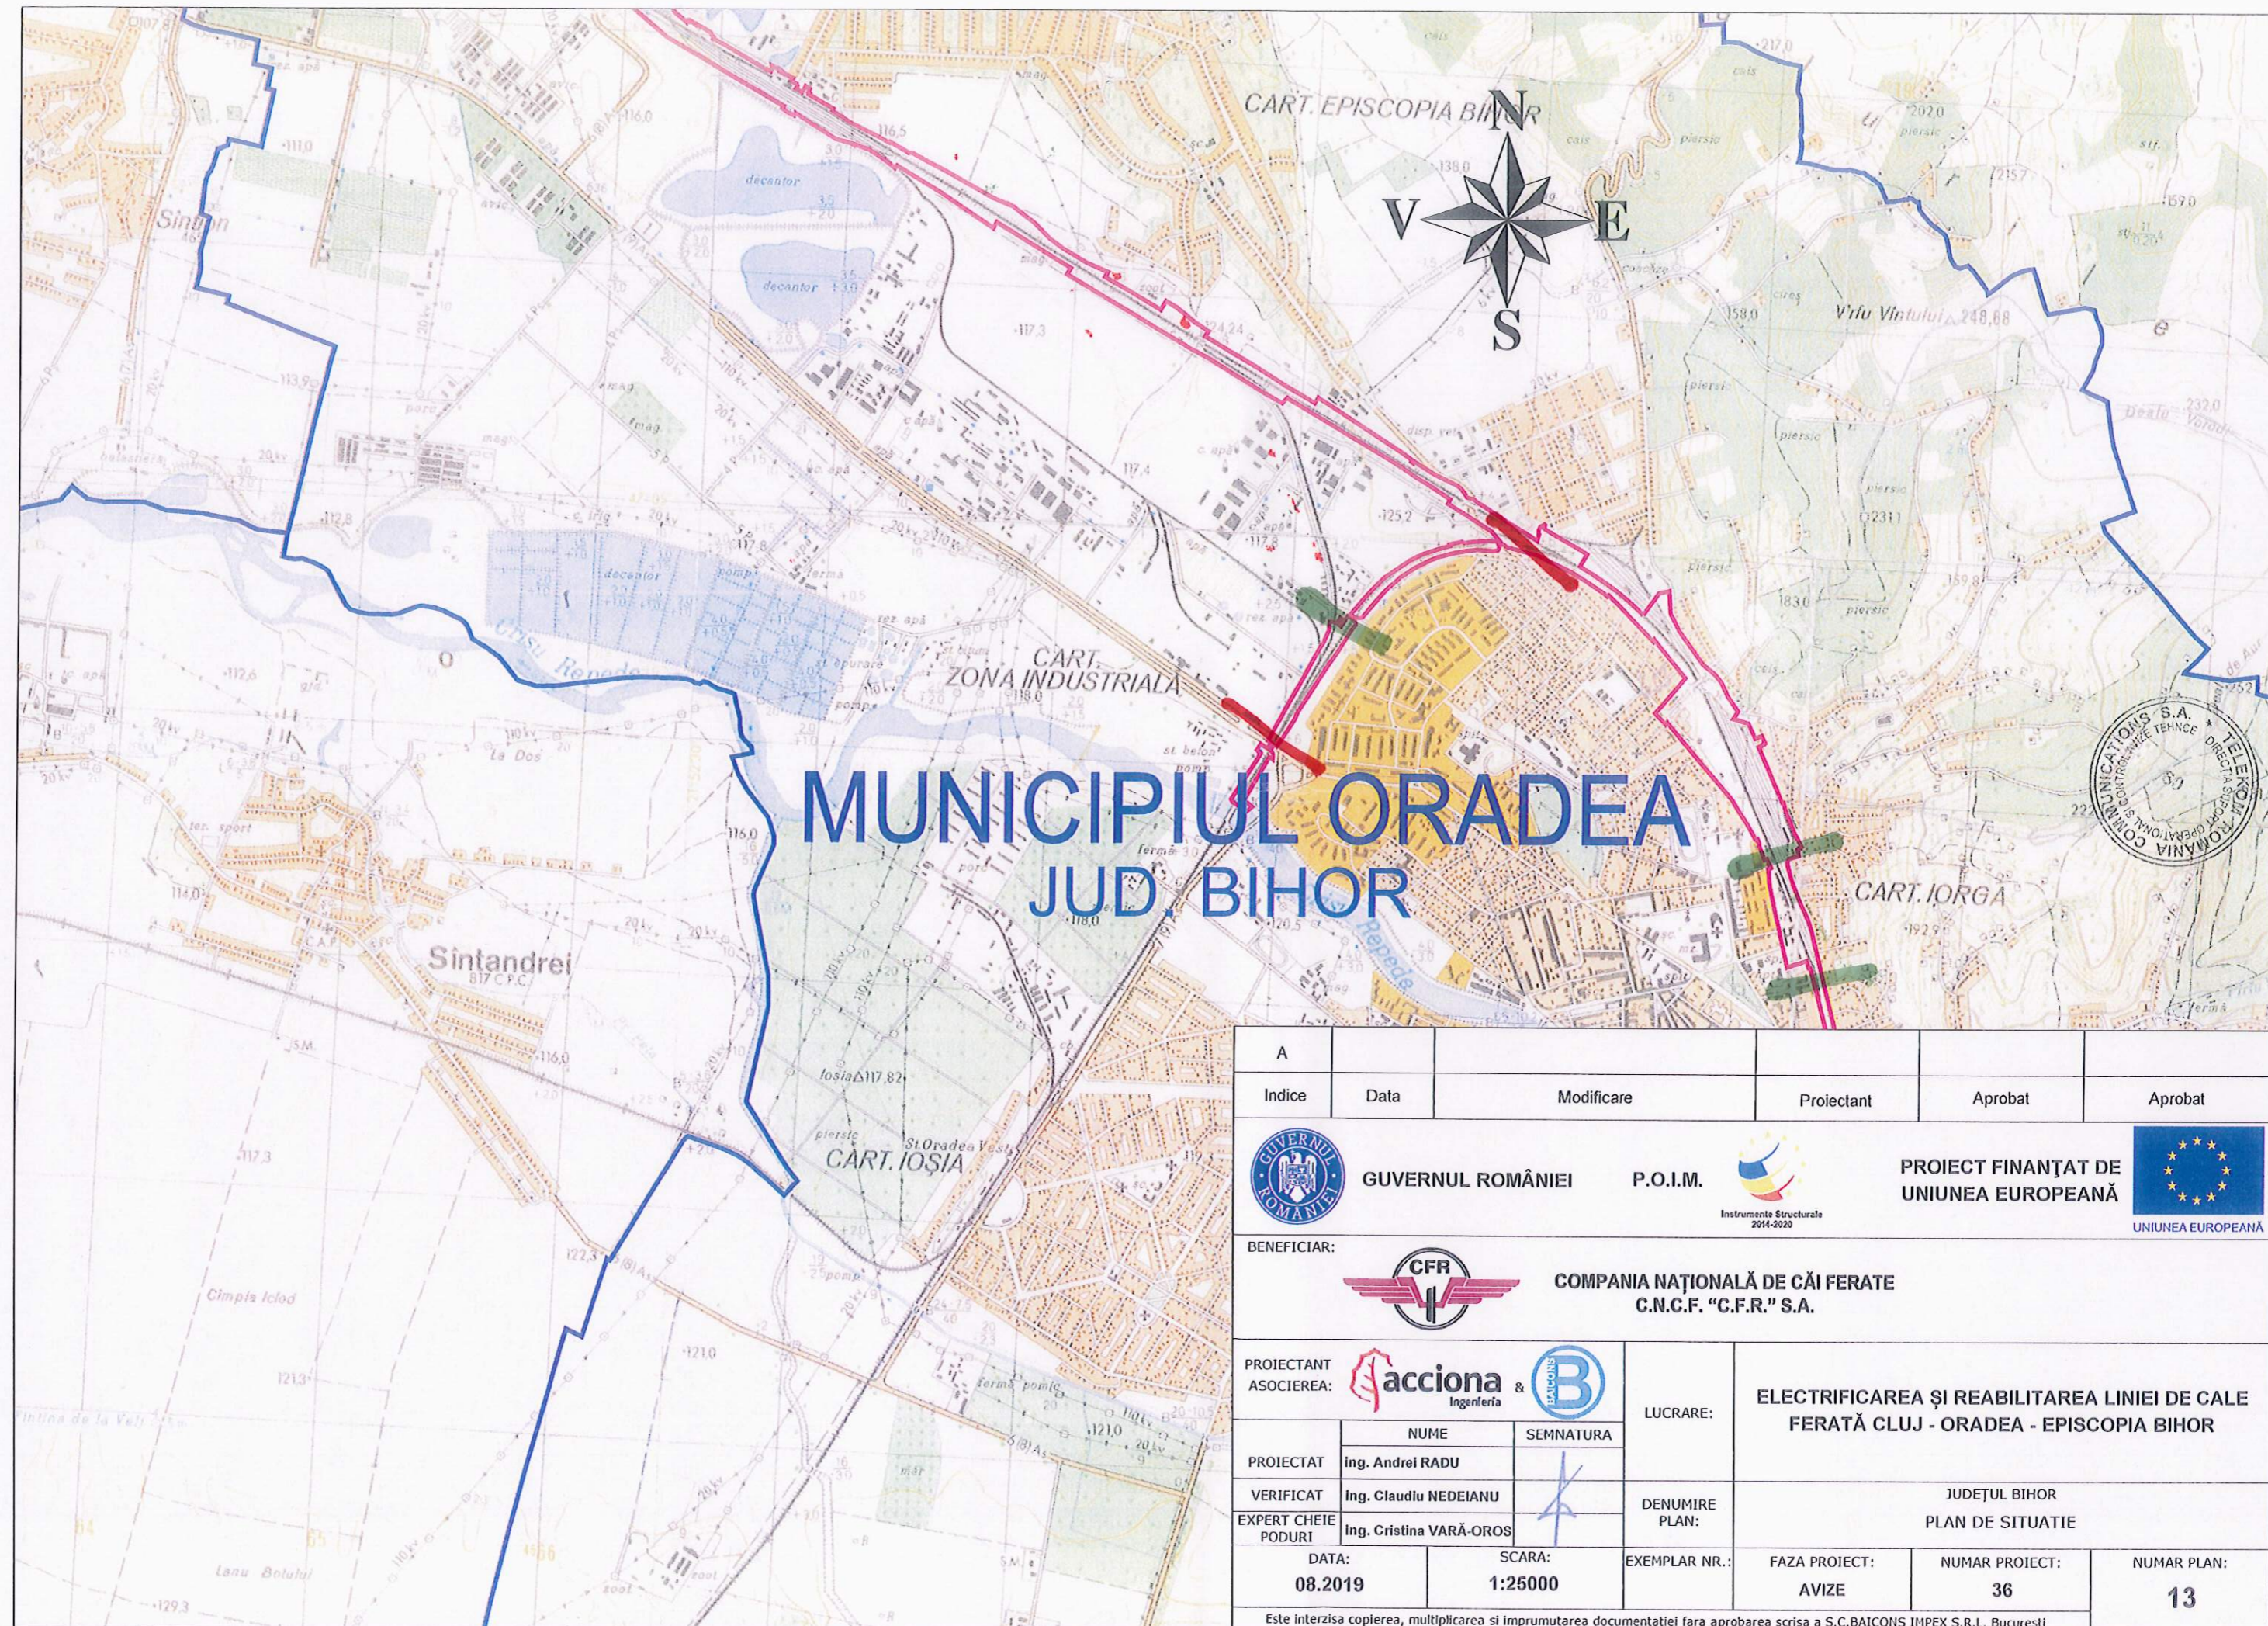A	Indice	Data	Modificare	Proiectant	Aprobat	Aprobat
 GVERNUL ROMÂNIEI		P.O.I.M.		 PROIECT FINANȚAT DE UNIUNEA EUROPEANĂ		 UNIUNEA EUROPEANĂ
BENEFICIAR:  COMPANIA NAȚIONALĂ DE CĂI FERATE C.N.C.F. "C.F.R." S.A.						
PROIECTANT ASOCIEREA:  acciona &  BAICONS			LUCRARE:		ELECTRIFICAREA ȘI REABILITAREA LINIEI DE CALE FERATĂ CLUJ - ORADEA - EPISCOPIA BIHOR	
PROIECTAT			SEMNATURA		DENUMIRE PLAN:	
VERIFICAT					JUDEȚUL BIHOR	
EXPERT CHEIE PODURI			SEMNATURA		PLAN DE SITUATIE	
DATA:			SCARA:		EXEMPLAR NR.:	
08.2019			1:25000		FAZA PROIECT: AVIZE	
					NUMAR PROIECT: 36	
					NUMAR PLAN: 12	
<small>Este interzisă copierea, multiplicarea și imprumutarea documentației fără aprobarea scrisă a S.C. BAICONS IMPEX S.R.L. București</small>						



MUNICIPIUL ORADEA JUD. BIHOR

A	Indice	Data	Modificare	Proiectant	Aprobat	Aprobat
 GUVERNUL ROMÂNIEI		P.O.I.M.		 PROIECT FINANȚAT DE UNIUNEA EUROPEANĂ		
BENEFICIAR:  COMPANIA NAȚIONALĂ DE CĂI FERATE C.N.C.F. "C.F.R." S.A.						
PROIECTANT ASOCIEREA:  			LUCRARE:		ELECTRIFICAREA ȘI REABILITAREA LINIEI DE CALE FERATĂ CLUJ - ORADEA - EPISCOPIA BIHOR	
PROIECTAT		NUME	SEMNATURA	DENUMIRE PLAN:		JUDEȚUL BIHOR
VERIFICAT		NUME	SEMNATURA	DENUMIRE PLAN:		PLAN DE SITUATIE
EXPERT CHEIE PODURI		NUME	SEMNATURA	DENUMIRE PLAN:		PLAN DE SITUATIE
DATA:		SCARA:		EXEMPLAR NR.:	FAZA PROIECT:	NUMAR PROIECT:
08.2019		1:25000			AVIZE	36
						NUMAR PLAN:
						13
Este interzisă copierea, multiplicarea și imprumutarea documentației fără aprobarea scrisă a S.C. BAICONS IMPEX S.R.L. București						

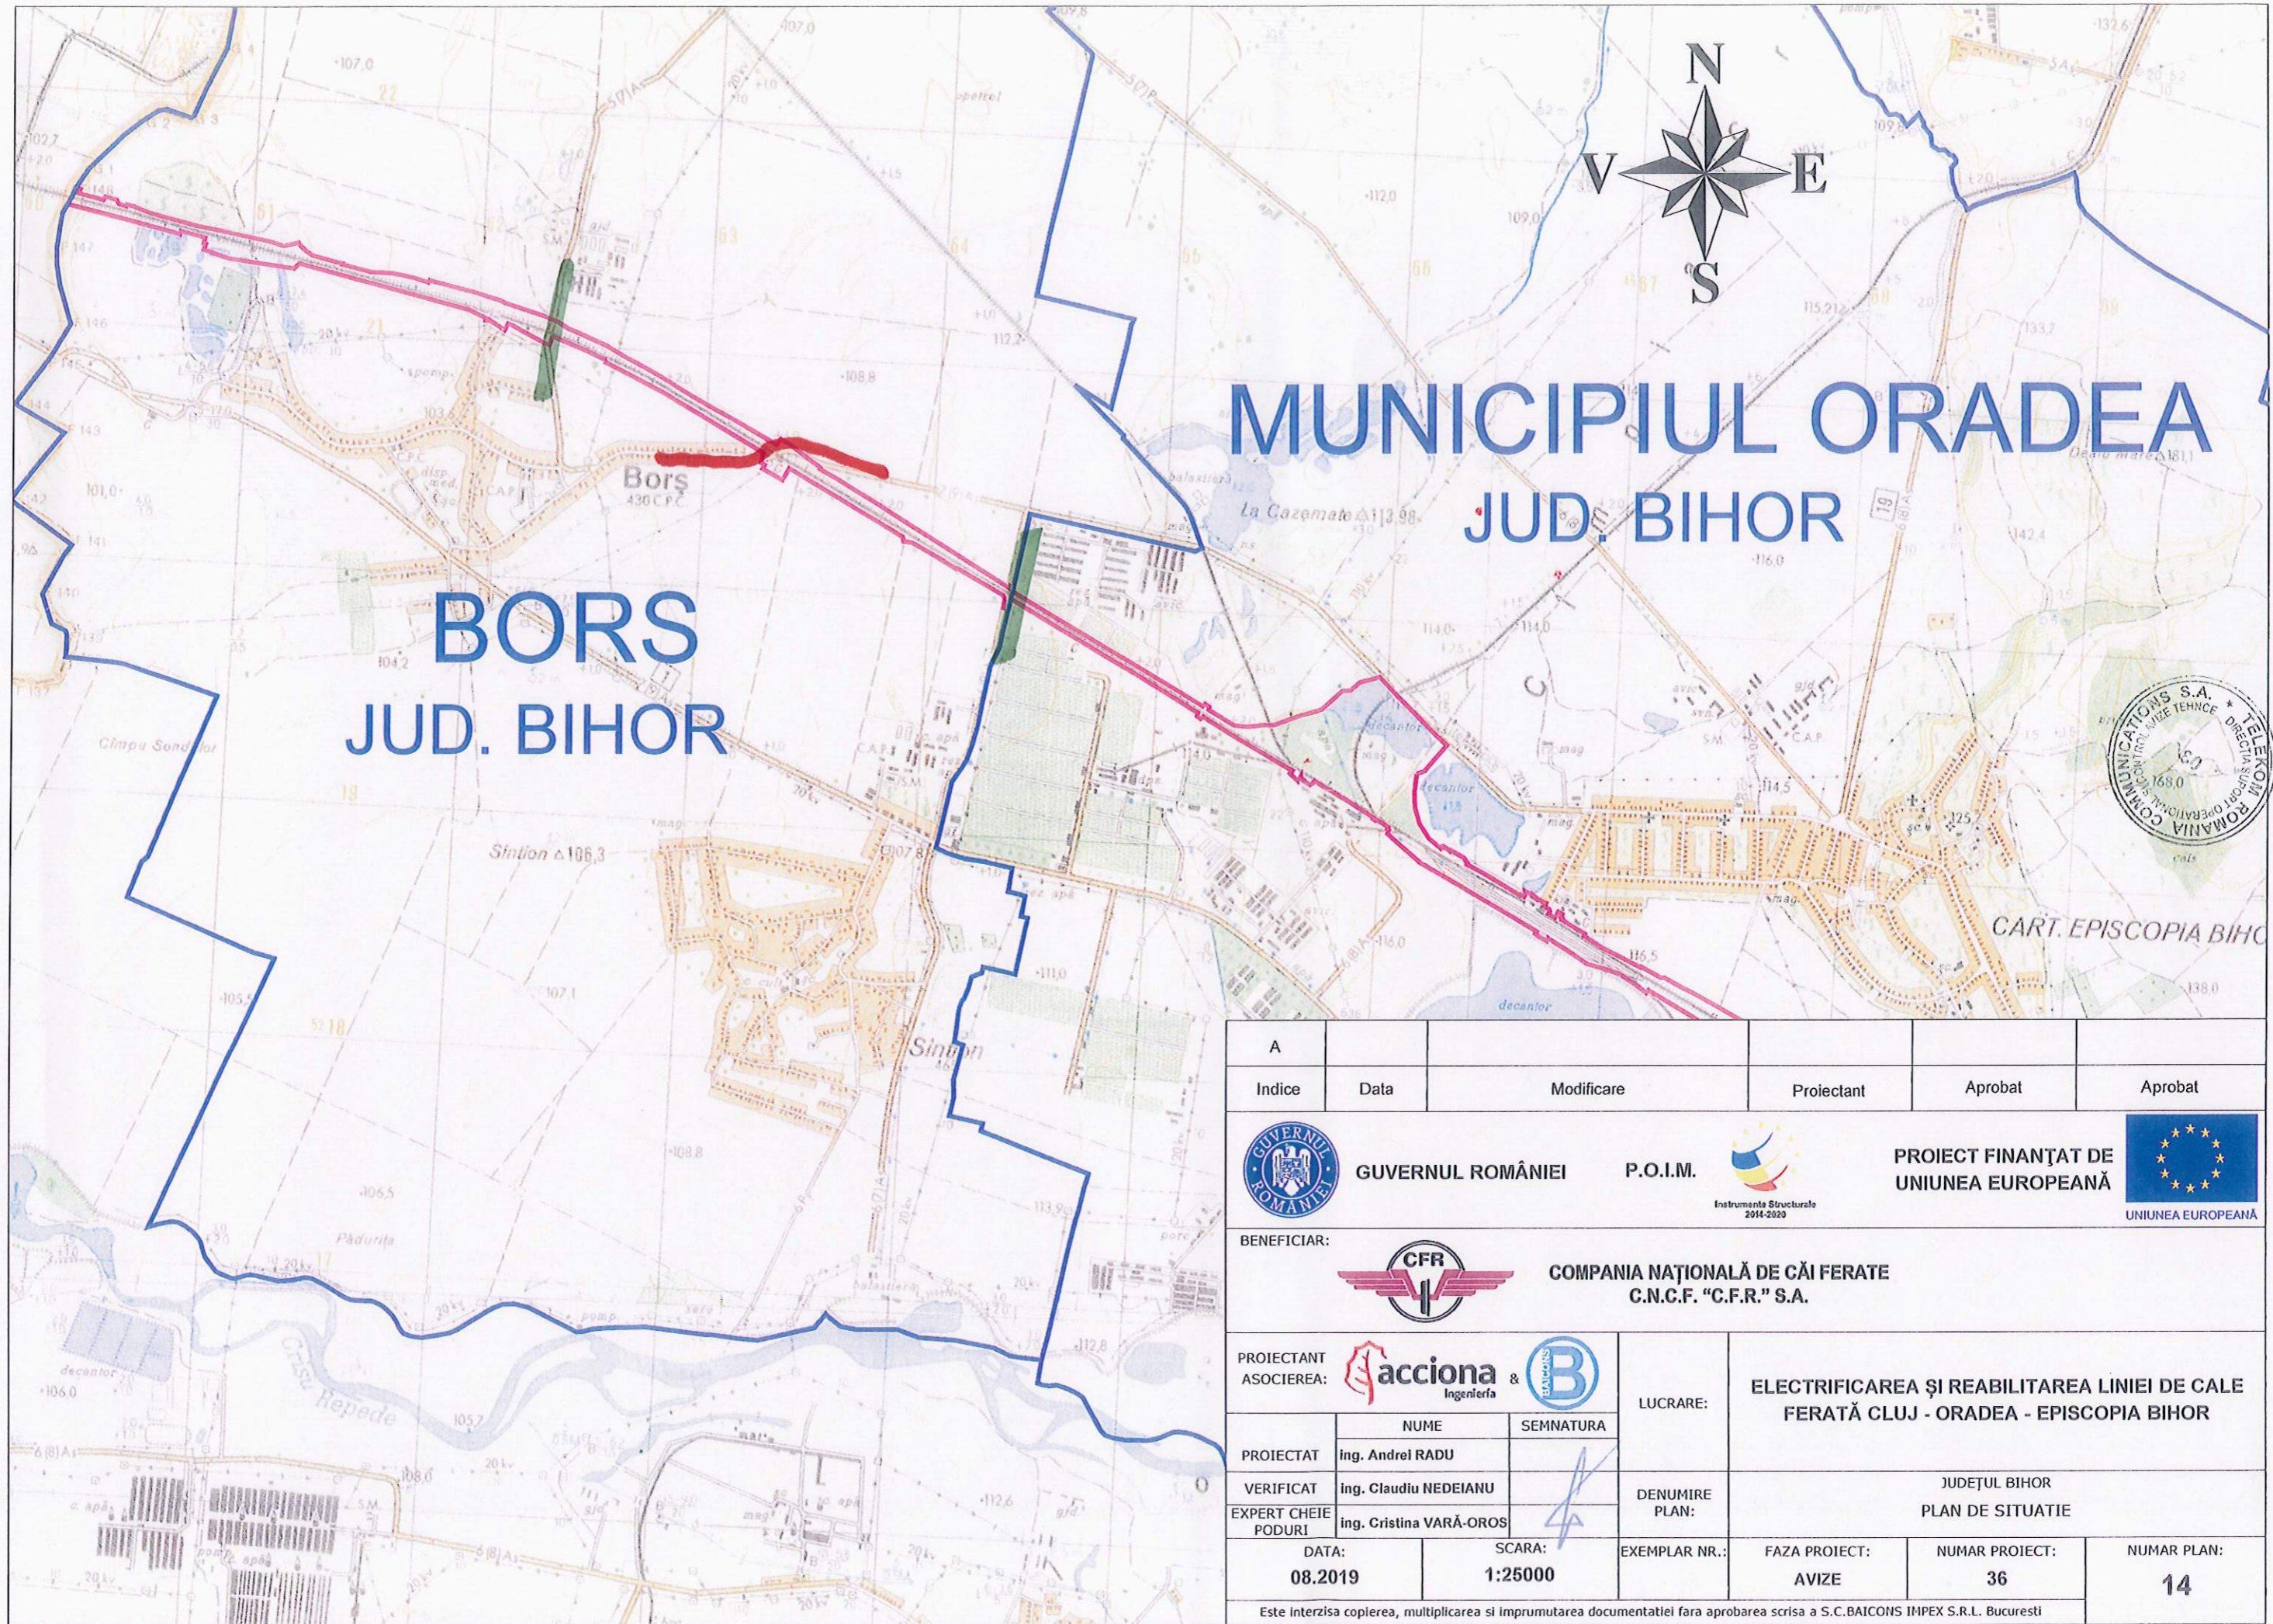

**BORS
JUD. BIHOR**

**MUNICIPIUL ORADEA
JUD. BIHOR**



A	Indice	Data	Modificare	Proiectant	Aprobat	Aprobat
		GUVERNUL ROMÂNIEI				
BENEFICIAR:		COMPANIA NAȚIONALĂ DE CĂI FERATE C.N.C.F. "C.F.R." S.A.				
PROIECTANT ASOCIEREA:				LUCRARE: ELECTRIFICAREA ȘI REABILITAREA LINIEI DE CALE FERATĂ CLUJ - ORADEA - EPISCOPIA BIHOR		
PROIECTAT		NUME Ing. Andrei RADU	SEMNATURA 	DENUMIRE PLAN: JUDEȚUL BIHOR PLAN DE SITUAȚIE		
VERIFICAT		Ing. Claudiu NEDEIANU		EXEMPLAR NR.:		
EXPERT CHEIE PODURI		Ing. Cristina VARĂ-OROS		FAZA PROIECT: AVIZE	NUMAR PROIECT: 36	NUMAR PLAN: 14
DATA: 08.2019		SCARA: 1:25000		ESTE INTERZISĂ COPIEREA, MULTIPLICAREA ȘI ÎMPRUMUTAREA DOCUMENTAȚIEI FĂRĂ APROBAREA SCRISĂ A S.C. BAICONS IMPEX S.R.L. BUCUREȘTI		