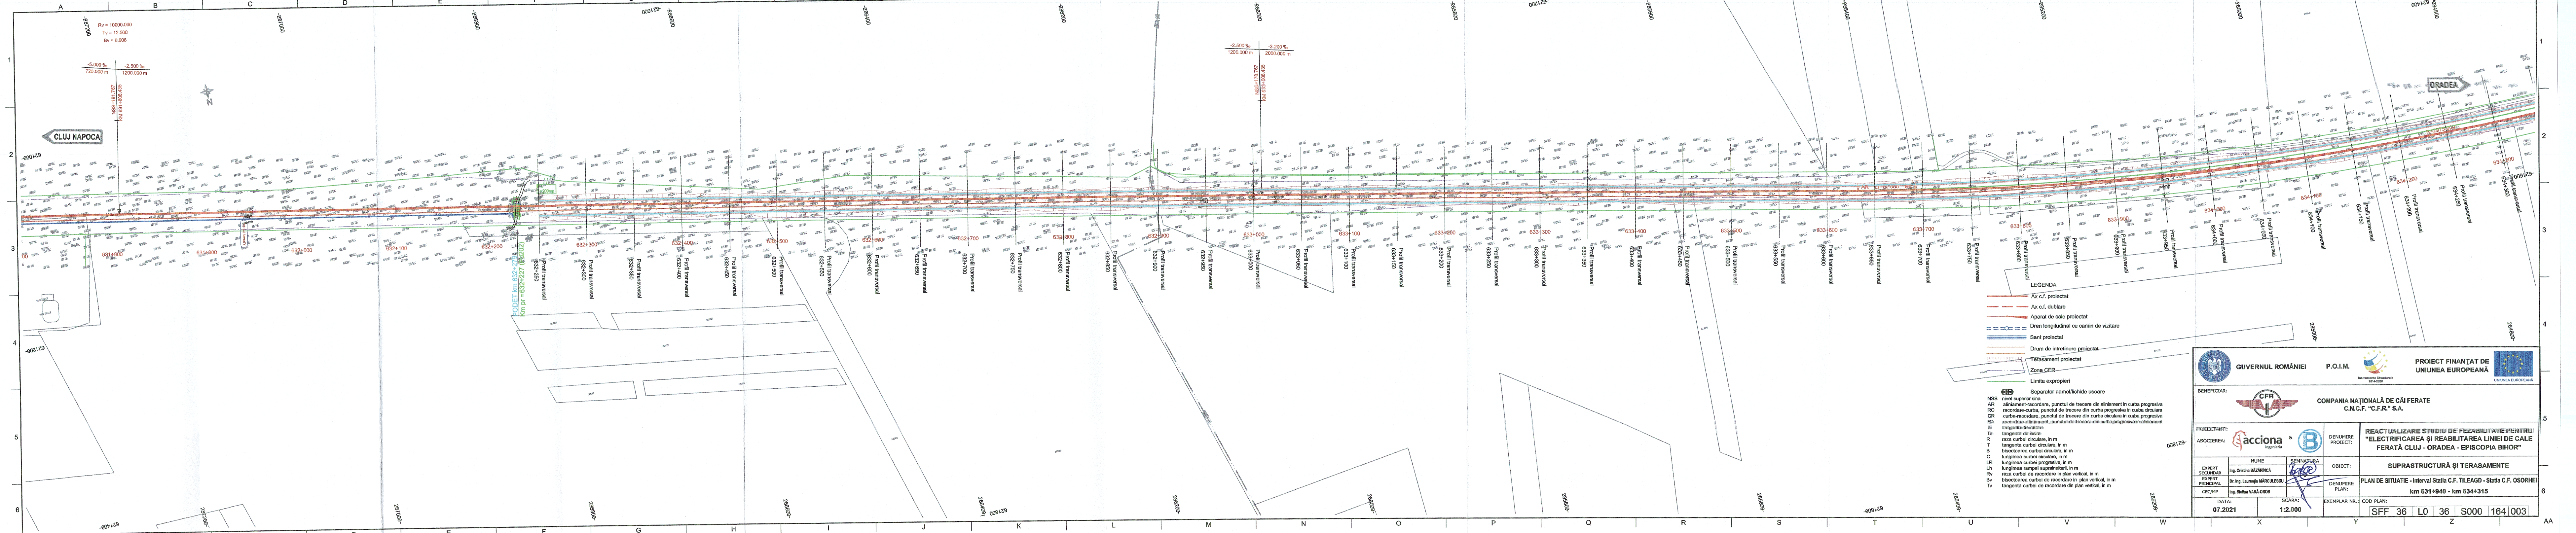
CLUJ NAPOCA
ORADEA
N
Rv = 10000.000
Tv = 12.500
Bv = 0.008
-3,000 ‰
770.000 m
-2,500 ‰
1220.000 m
-2,500 ‰
1200.000 m
-0,200 ‰
2000.000 m
Profil transversal 632+250
Profil transversal 632+300
Profil transversal 632+350
Profil transversal 632+400
Profil transversal 632+450
Profil transversal 632+500
Profil transversal 632+550
Profil transversal 632+600
Profil transversal 632+650
Profil transversal 632+700
Profil transversal 632+750
Profil transversal 632+800
Profil transversal 632+850
Profil transversal 632+900
Profil transversal 632+950
Profil transversal 633+000
Profil transversal 633+050
Profil transversal 633+100
Profil transversal 633+150
Profil transversal 633+200
Profil transversal 633+250
Profil transversal 633+300
Profil transversal 633+350
Profil transversal 633+400
Profil transversal 633+450
Profil transversal 633+500
Profil transversal 633+550
Profil transversal 633+600
Profil transversal 633+650
Profil transversal 633+700
Profil transversal 633+750
Profil transversal 633+800
Profil transversal 633+850
Profil transversal 633+900
Profil transversal 633+950
Profil transversal 634+000
Profil transversal 634+050
Profil transversal 634+100
Profil transversal 634+150
Profil transversal 634+200
Profil transversal 634+250
Profil transversal 634+300
A
B
C
D
E
F
G
H
I
J
K
L
M
N
O
P
Q
R
S
T
U
V
W
X
Y
Z
AA
1
2
3
4
5
6

LEGENDA

▬	Ax c.f. proiectat
‒ ‒ ‒	Ax c.f. dublare
▬	Aparat de cale proiectat
═○═	Dren longitudinal cu camin de vizitare
▬	Sant proiectat
═	Drum de intretinere proiectat
▨	Terasament proiectat
‒ · ‒	Zona CFR
▬	Limita exproprieri
●	Separator namol/lichide usoare
NSS	nivel superior sina
AR	aliniament-racordare, punctul de trecere din aliniament in curba progresiva
RC	racordare-curba, punctul de trecere din curba progresiva in curba circulara
CR	curba-racordare, punctul de trecere din curba circulara in curba progresiva
RA	racordare-aliniament, punctul de trecere din curba progresiva in aliniament
Ti	tangenta de intrare
Te	tangenta de iesire
R	raza curbei circulare, in m
T	tangenta curbei circulare, in m
B	bisectoarea curbei circulare, in m
C	lungimea curbei circulare, in m
LR	lungimea curbei progresive, in m
Lh	lungimea rampei suprainaltarii, in m
Rv	raza curbei de racordare in plan vertical, in m
Bv	bisectoarea curbei de racordare in plan vertical, in m
Tv	tangenta curbei de racordare din plan vertical, in m

GUVERNUL ROMÂNIEI P.O.I.M. Instrumente Structurale 2014-2020 **PROIECT FINANȚAT DE UNIUNEA EUROPEANĂ** UNIUNEA EUROPEANĂ

BENEFICIAR: **COMPANIA NAȚIONALĂ DE CĂI FERATE C.N.C.F. "C.F.R." S.A.**

PROIECTANT:
ASOCIEREA: acciona Ingeniería & B

	NUME	SEMNATURA	DENUMIRE PROIECT:	REACTUALIZARE STUDIU DE FEZABILITATE PENTRU "ELECTRIFICAREA ȘI REABILITAREA LINIEI DE CALE FERATĂ CLUJ - ORADEA - EPISCOPIA BIHOR"
EXPERT SECUNDAR	Ing. Cristina BĂZĂRINCĂ		OBIECT:	SUPRASTRUCTURĂ ȘI TERASAMENTE
EXPERT PRINCIPAL	Dr. Ing. Laurențiu MĂRCULESCU		DENUMIRE PLAN:	PLAN DE SITUATIE - Interval Statia C.F. TILEAGD - Statia C.F. OSORHEI km 631+940 - km 634+315
CEC/MP	Ing. Stelian VARĂ-OROS			
DATA: 07.2021	SCARA: 1:2.000		EXEMPLAR NR.:	COD PLAN: SFF 36 L0 36 S000 164 003