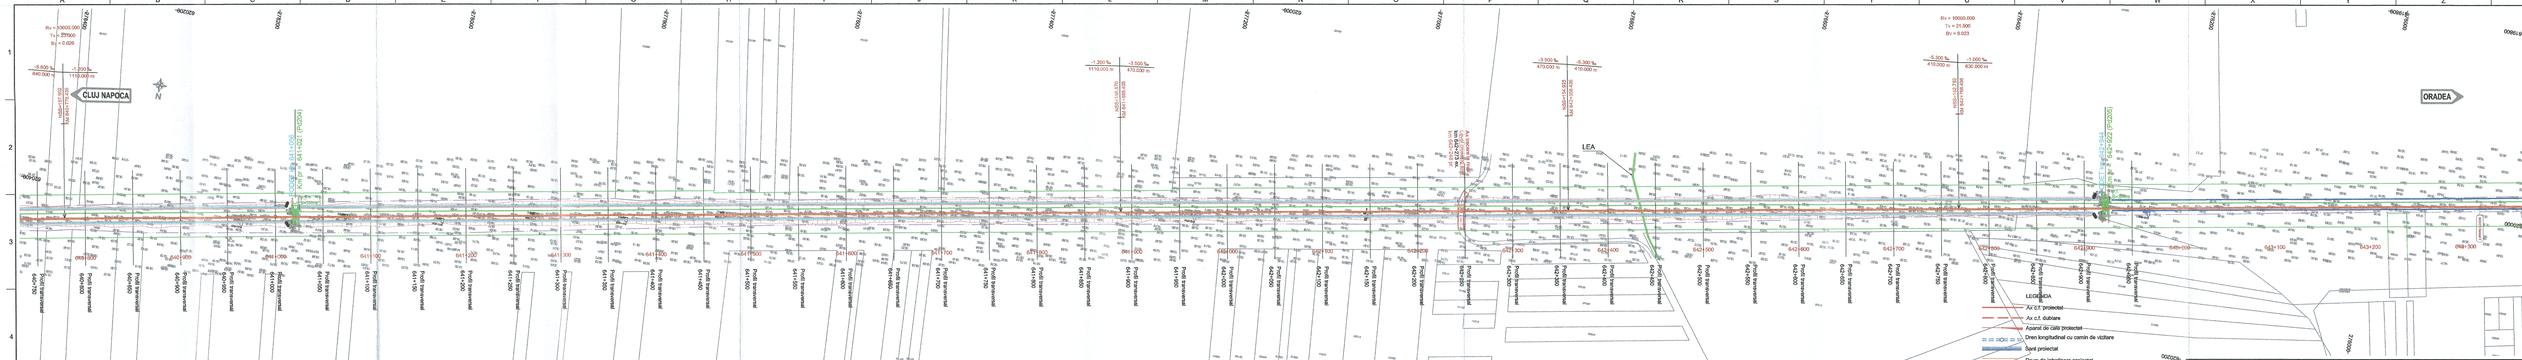

GUVERNUL ROMÂNIEI | P.O.I.M. | PROIECT FINANȚAT DE UNIUNEA EUROPEANĂ

BENEFICIAR: COMPANIA NAȚIONALĂ DE CĂI FERATE C.N.C.F. "C.F.R." S.A.

PROIECTANT: ASOCIEREA: acciona Ingeniería | B

	NUME	SEMNĂTURA
EXPERT TEHNIC DIGITAL	Ing. Cristina BĂZĂNĂCĂ	
VERIFICATOR PRINCIPAL	Ing. Ing. Laurențiu HĂRDĂLĂUZU	
CRC/PM	Ing. Stelian VASILOIU	

DATA: 07.2021 | SCARA: 1:2.000 | EXEMPLAR NR.:

DENUMIRE PROIECT: REACTUALIZARE STUDIU DE FEZABILITATE PENTRU "ELECTRIFICAREA ȘI REABILITAREA LINIEI DE CALE FERATĂ CLUJ - ORADEA - EPISCOPIA BIHOR"

OBIECT: SUPRASTRUCTURĂ ȘI TERASAMENTE

DENUMIRE PLAN: PLAN DE SITUAȚIE - Interval Stația C.F. TILEAGD - Stația C.F. OSORHEI km 640+800 - km 643+315

COD PLAN: SFF 36 L0 36 S000 167 003