


# Profil transversal tip nr. 6 - rambleu h<1.00 m

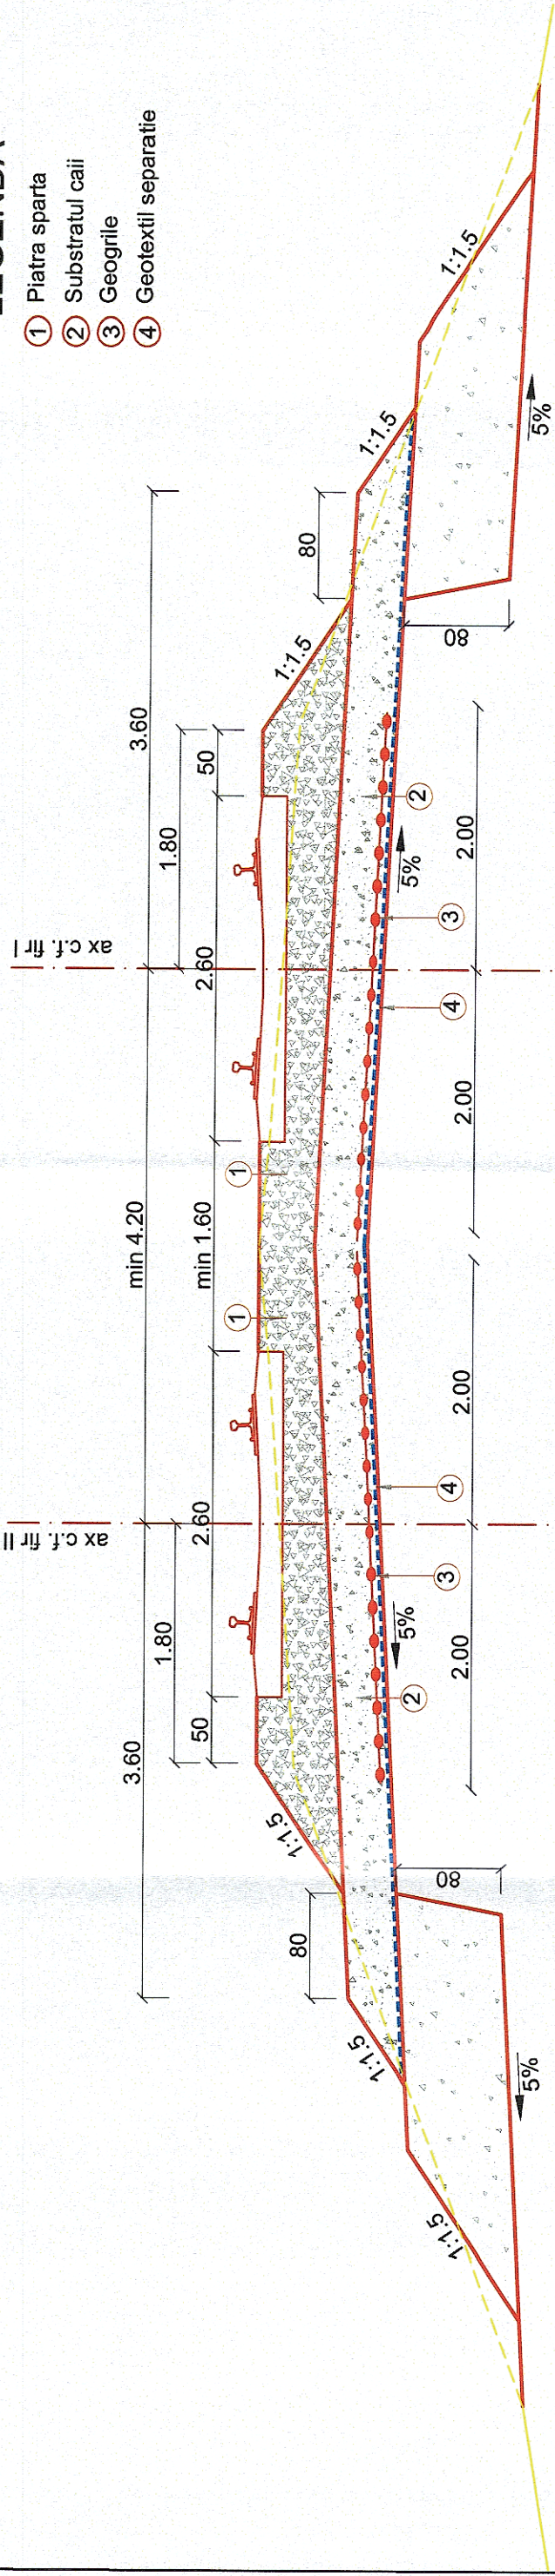


## LEGENDA

- ① Piatra sparta
- ② Substratul caii
- ③ Geogriile
- ④ Geotextil separatie

## Zone de aplicabilitate:

- 533+350 - 533+600
- 535+450 - 535+550
- 539+850 - 539+950
- 540+400 - 541+500
- 545+850 - 546+250
- 550+500 - 552+150
- 554+450 - 554+700
- 557+700 - 558+500
- 558+950 - 560+950
- 563+200 - 563+350
- 563+600 - 564+000
- 565+650 - 567+400
- 618+350 - 620+450
- 622+150 - 622+550
- 624+900 - 625+100
- 626+300 - 626+850
- 630+100 - 632+250
- 635+100 - 636+250
- 637+300 - 638+300
- 642+900 - 660+086
- 0+000 - 1+450

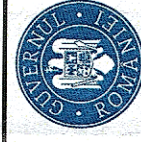

GUVERNUL ROMÂNIEI

P.O.I.M.



PROIECT FINANȚAT DE  
UNIUNEA EUROPEANĂ



BENEFICIAR:



COMPANIA NAȚIONALĂ DE CĂI FERATE  
C.N.C.F. "C.F.R." S.A.

PROIECTANT:



DENUMIRE  
PROIECT:

REACTUALIZARE STUDIU DE FEZABILITATE PENTRU  
"ELECTRIFICAREA ȘI REABILITAREA LINIEI DE CALE  
FERATĂ CLUJ - ORADEA - EPISCOPIA BIHOR"

ASOCIEREA:

Ing. Cristina BĂZĂRNICĂ  
Dr. Ing. Laurențiu MĂRCULESCU  
Ing. Stelian VĂRĂ-OROS

NUME

DENUMIRE  
OBIECT:

SUPRASTRUCTURĂ ȘI TERASAMENTE

SEMINTURA

DENUMIRE  
PLAN:

PROFIL TRANSVERSAL TIP  
RAMBLEU CALE DUBLA h<1,00m

EXPERT  
SECUNDAR

EXEMPLAR NR.:

SFF 36 L0 00 S000 306 03

EXPERT  
PRINCIPAL

DATA:

07.2021

CEC/MP

SCARA:

1:50

COD PLAN: