



Profil transversal tip nr. 12a - cale dubla existenta

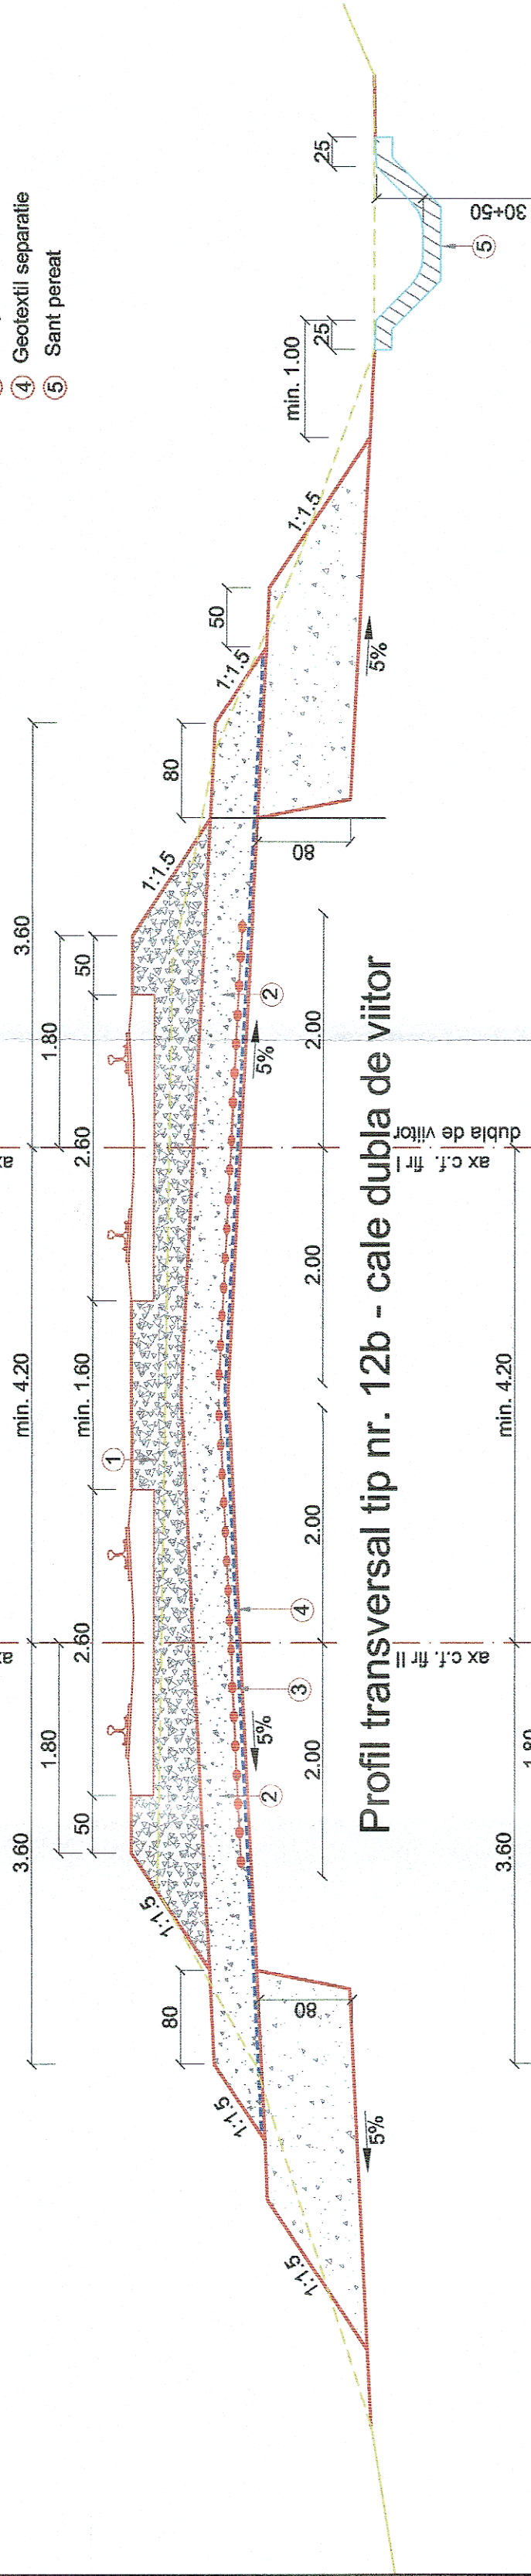

Profil transversal tip nr. 12b - cale dubla de viitor

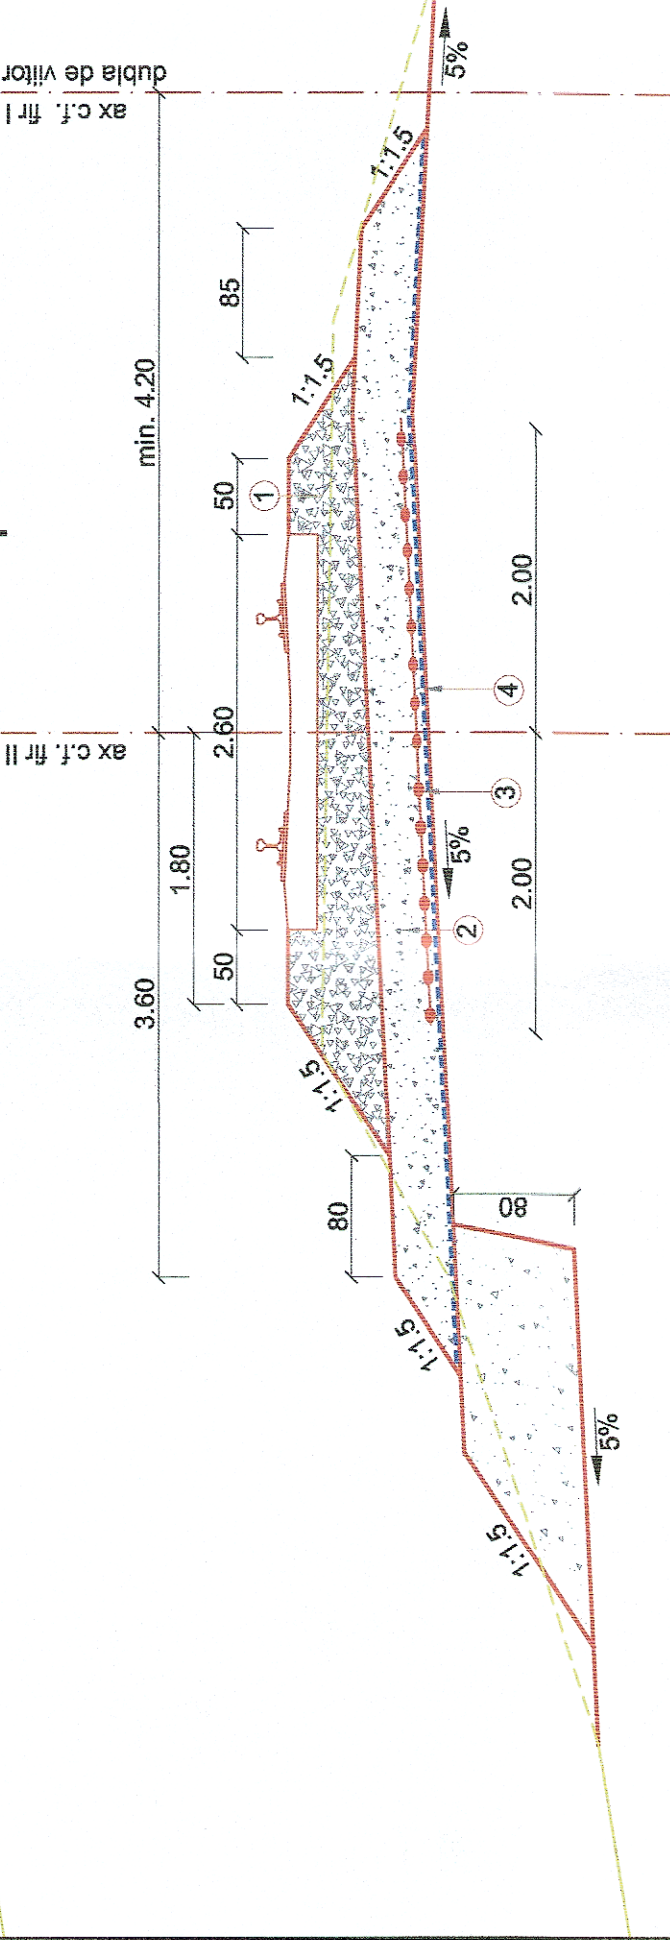

LEGENDA

- ① Piatra sparta
- ② Substratul caii
- ③ Geogriile
- ④ Geotextil separatie
- ⑤ Sant pereat



GUVERNUL ROMÂNIEI

P.O.I.M.



PROIECT FINANȚAT DE
UNIUNEA EUROPEANĂ



BENEFICIAR:



COMPANIA NAȚIONALĂ DE CĂI FERATE
C.N.C.F. "C.F.R." S.A.

PROIECTANT:



REACTUALIZARE STUDIU DE FEZABILITATE PENTRU
"ELECTRIFICAREA ȘI REABILITAREA LINIEI DE CALE
FERATĂ CLUJ - ORADEA - EPISCOPIA BIHOR"

ASOCIEREA:

NUME
Ing. Cristina BĂZĂRINCĂ

DENUMIRE
PROIECT:

OBIECT:
DENUMIRE
PLAN:

SEMINATOR
Ing. Stelian VARĂ-OROS

DATA:

07.2021

EXEMPLAR NR.:

SCARA:

1:50

COD PLAN:

SFF 36 L0 00 S000 312 03