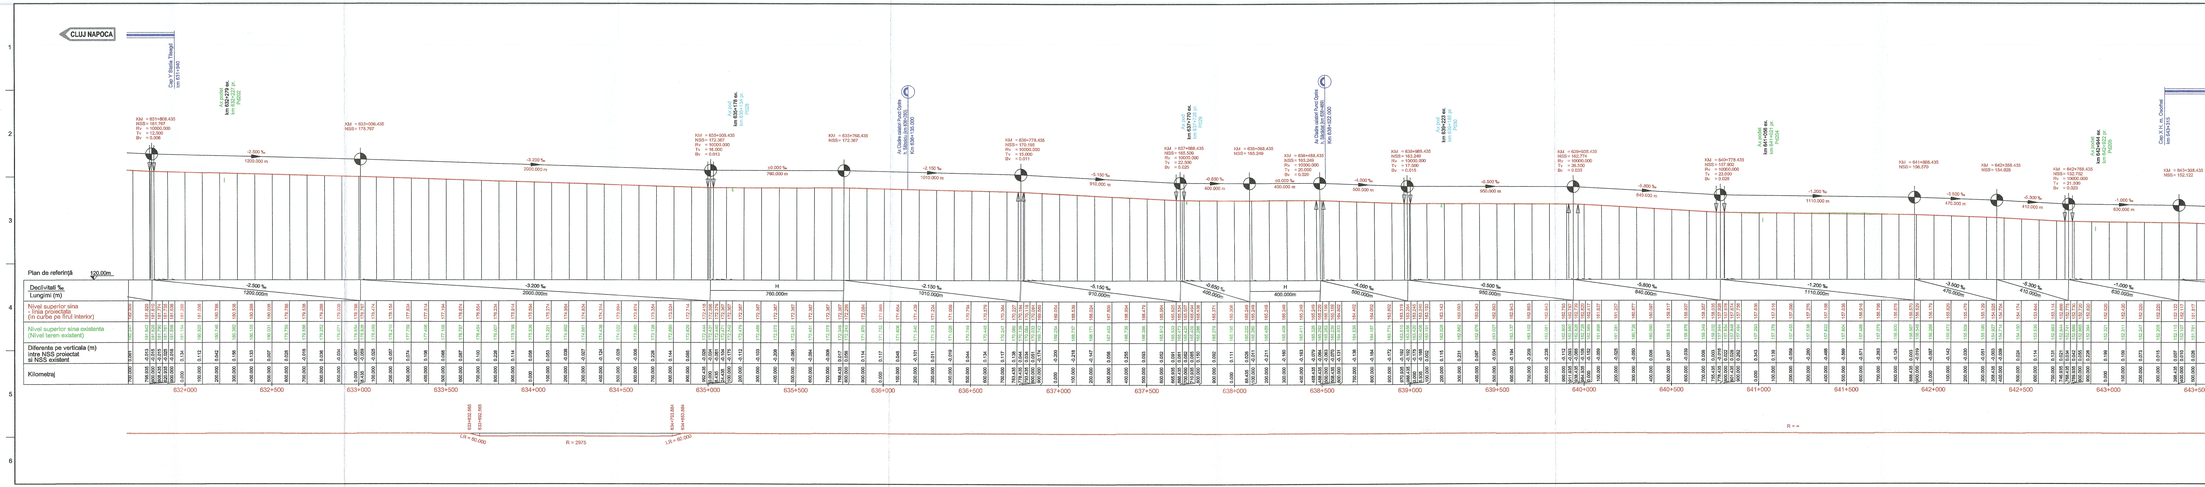

LEGENDA

NSS nivel superior sina
PC racordare-curba, punctul de trecere din alinierment in curba pregatesa
RC racordare-curba, punctul de trecere din curba pregatesa in curba deviata
CR curba-racordare, punctul de trecere din curba deviata in curba pregatesa
RA racordare-alinierment, punctul de trecere din curba pregatesa in alinierment
Ti tangenta de intrare
Te tangenta de iesire
R raza curbei circulare, in m
T tangenta curbei circulare, in m
L lungimea curbei circulare, in m
C lungimea curbei circulare, in m
LR lungimea curbei progresive, in m
Lk lungimea rampei supraînălțată, in m
Rv raza curbei de racordare în plan vertical, in m
Tv tangenta curbei de racordare în plan vertical, in m
Tv tangenta curbei de racordare de plan vertical, in m

GUVERNUL ROMÂNIEI | P.O.I.M. | PROIECT FINANȚAT DE UNIUNEA EUROPEANĂ

BENEFICIAR: COMPANIA NAȚIONALĂ DE CĂI FERATE C.N.C.F. "C.F.R." S.A.

PROIECTANT: acciona ingeniería & B
ASOCIERA:

	NUME	SEMNĂTURA
EXPERT RECUNOAȘTERE	Ing. Cristina SĂTĂNESCU	
EXPERT VERIFICARE	Dr. Ing. Leonardo ROBUSTELLI	
CS,VPP	Ing. Raluca VASILOAIEI	

DATA: 07.2021 | SCARA: 1:10.000/1.000

DENUMIRE PROIECT: REACTUALIZARE STUDIU DE FEZABILITATE PENTRU "ELECTRIFICAREA ȘI REABILITAREA LINIEI DE CALE FERATĂ CLUJ - ORADEA - EPISCOPIA BIHOR"

OBIECT: SUPRASTRUCTURĂ ȘI TERASAMENTE

DENUMIRE PLAN: PROFIL LONGITUDINAL km 631+040 - km 643+315

CHEIA PLAN. NR.: | COD PLAN: SFF 36 L0 36 S000 235 03