


# STATIA CF TILEAGD

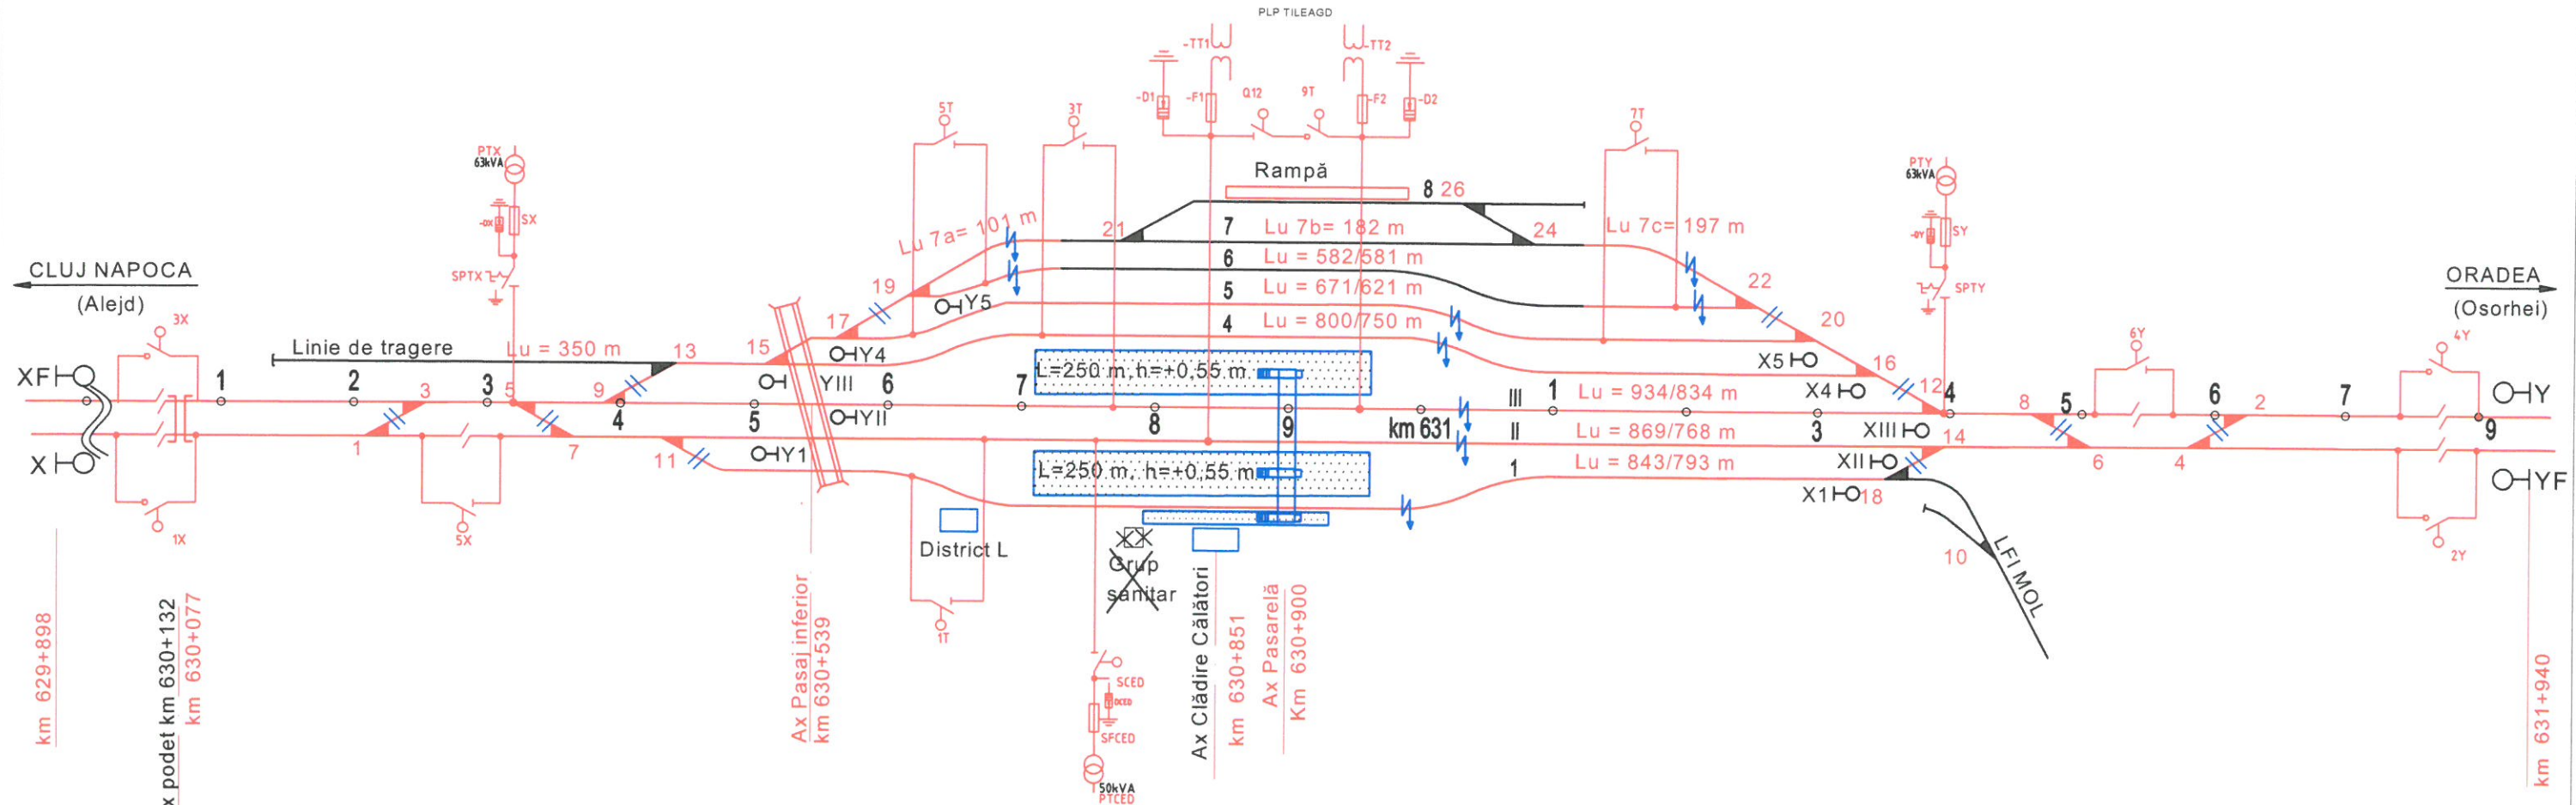

## LEGENDA

- Qx Separator de sarcina
- 1X Separator actionat electric
- Q12 Separator actionat manual cu cufuri de punere la pamant
- Dx Descarcator cu ZnO
- Fx Siguranta fuzibila de inalta tensiune
- TTx Transformator de tensiune
- Tx Transformator de putere
- Linie c.f. neelectrificata
- Linie c.f. electrificata

	GUVERNUL ROMÂNIEI	P.O.I.M.		PROIECT FINANȚAT DE UNIUNEA EUROPEANĂ
		COMPANIA NAȚIONALĂ DE CĂI FERATE C.N.C.F. "C.F.R." S.A.		
BENEFICIAR:				
PROIECTANT:			DENUMIRE PROIECT:	REACTUALIZARE STUDIU DE FEZABILITATE PENTRU "ELECTRIFICAREA ȘI REABILITAREA LINIEI DE CALE FERATĂ CLUJ - ORADEA - EPISCOPIA BIHOR"
ASOCIEREA:			OBIECT:	<b>Energoinimentare</b>
EXPERT SECUNDAR:	ing. Marius UDREA		DENUMIRE PLAN:	<b>SCHEMA DE SECTIONARE SI ALIMENTARE - STATIA TILEAGD</b>
EXPERT PRINCIPAL:	ing. Valentin GOLEA			
CEC/MP:	ing. Stelian VARĂ-OROS			
DATA:	SCARA:	EXEMPLAR NR.:	COD PLAN:	
07.2021	-/-		SFF 36 L00 35 Ea 001 003	