


Statia ORADEA EST

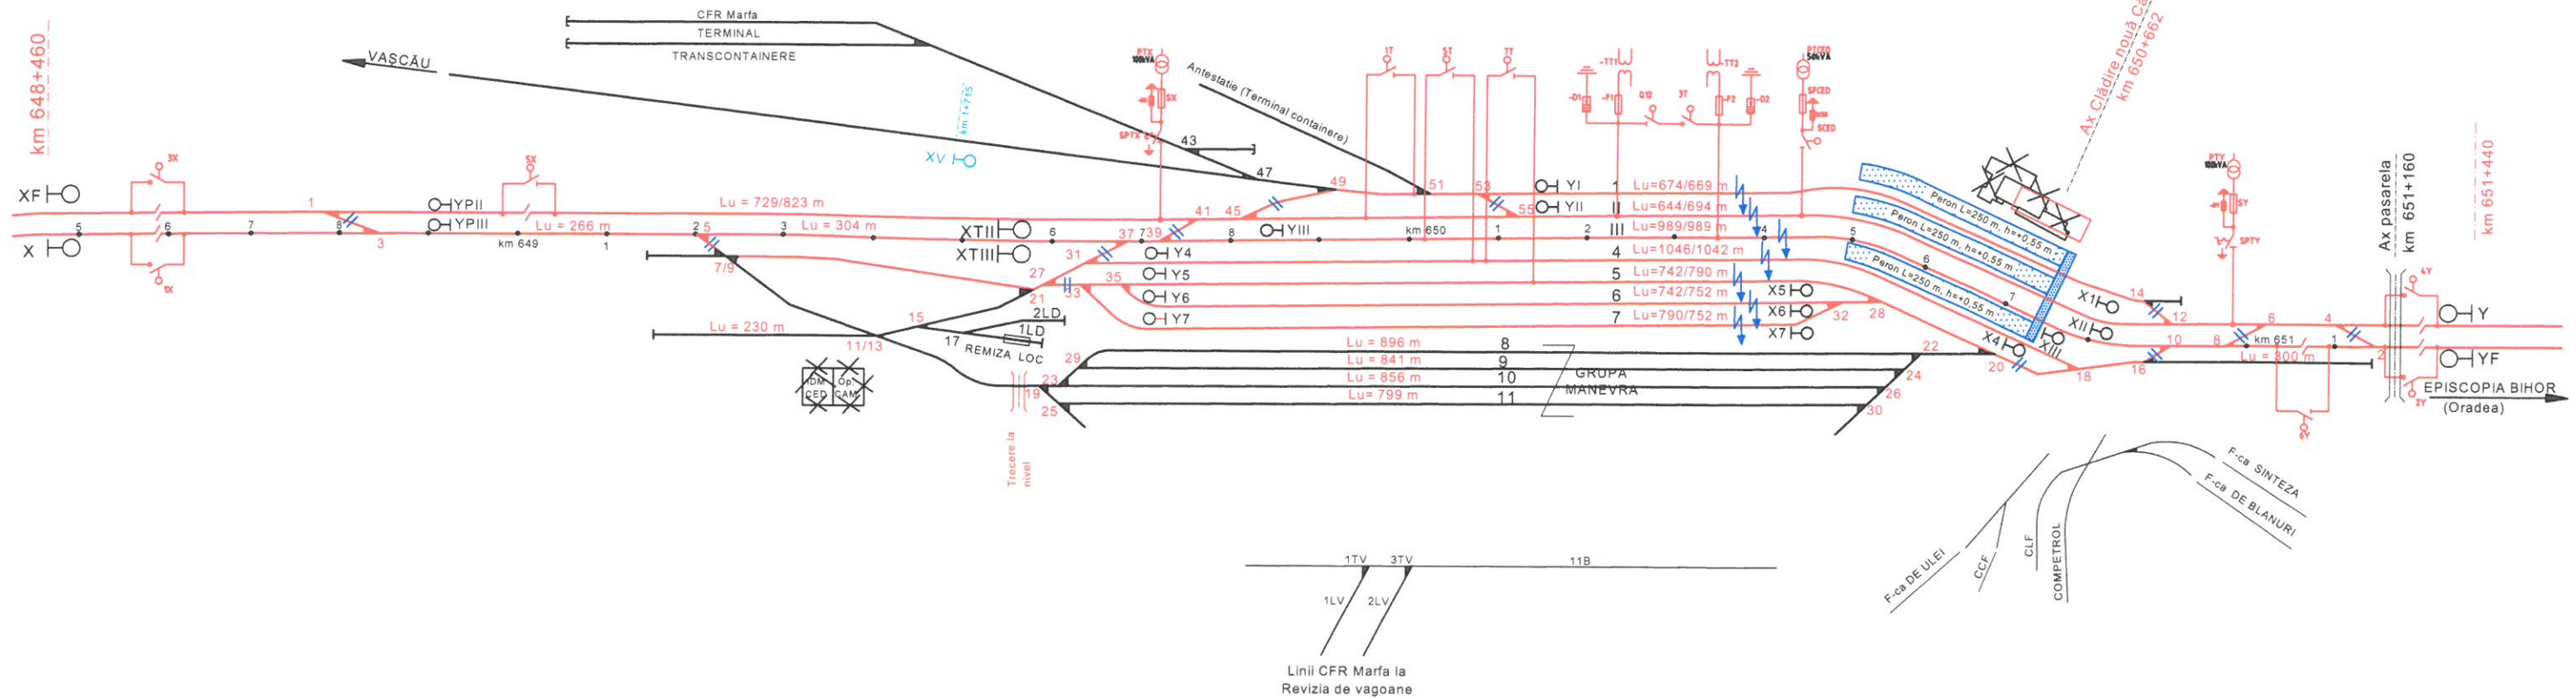

LEGENDA

- Qx Separator de sarcina
- 1X Separator actionat electric
- Q12 Separator actionat manual cu cufuri de punere la pamant
- Dx Descarcator cu ZnO
- Fx Siguranta fuzibila de inalta tensiune
- TTx Transformator de tensiune
- Tx Transformator de putere
- Linie c.f. neelectrificata
- Linie c.f. electrificata

GUVERNUL ROMÂNIEI		P.O.I.M.		PROIECT FINANȚAT DE UNIUNEA EUROPEANĂ	
CFR		COMPANIA NAȚIONALĂ DE CĂI FERATE C.N.C.F. "C.F.R." S.A.			
BENEFICIAR:		COMPANIA NAȚIONALĂ DE CĂI FERATE C.N.C.F. "C.F.R." S.A.			
PROIECTANT:		acciona &		DENUMIRE PROIECT:	
ASOCIEREA:		acciona & BAICONE		REACTUALIZARE STUDIU DE FEZABILITATE PENTRU "ELECTRIFICAREA ȘI REABILITAREA LINIEI DE CALE FERATĂ CLUJ - ORADEA - EPISCOPIA BIHOR"	
EXPERT SECUNDAR:		ing. Marius UDREA		OBIECT:	
EXPERT PRINCIPAL:		ing. Valentin GOLEA		DENUMIRE PLAN:	
CEC/MP:		ing. Stelian VARĂ-OROS		SCHEMA DE SECTIONARE SI ALIMENTARE - STATIA ORADEA EST	
DATA:		SCARA:		EXEMPLAR NR.:	
07.2021		-/-		COD PLAN:	
				SFF 36 L00 39 Ea 001 003	