




IZOLATOR COMPOZIT PENTRU CONSOLA

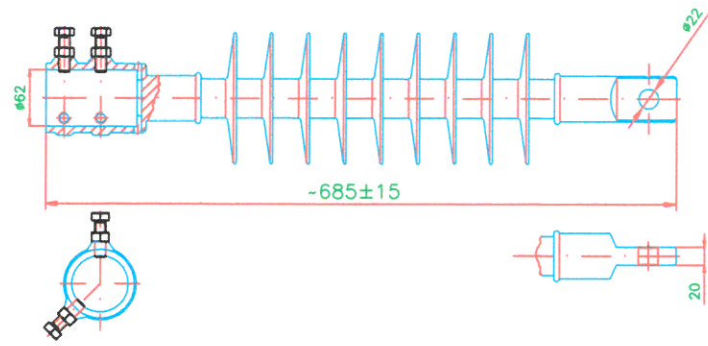


IZOLATOR COMPOZIT PENTRU ANCORARE

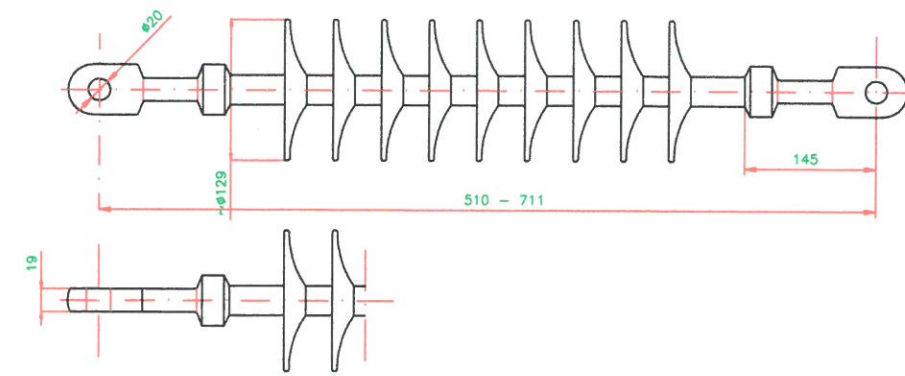

IZOLATOR DE SECTIONARE

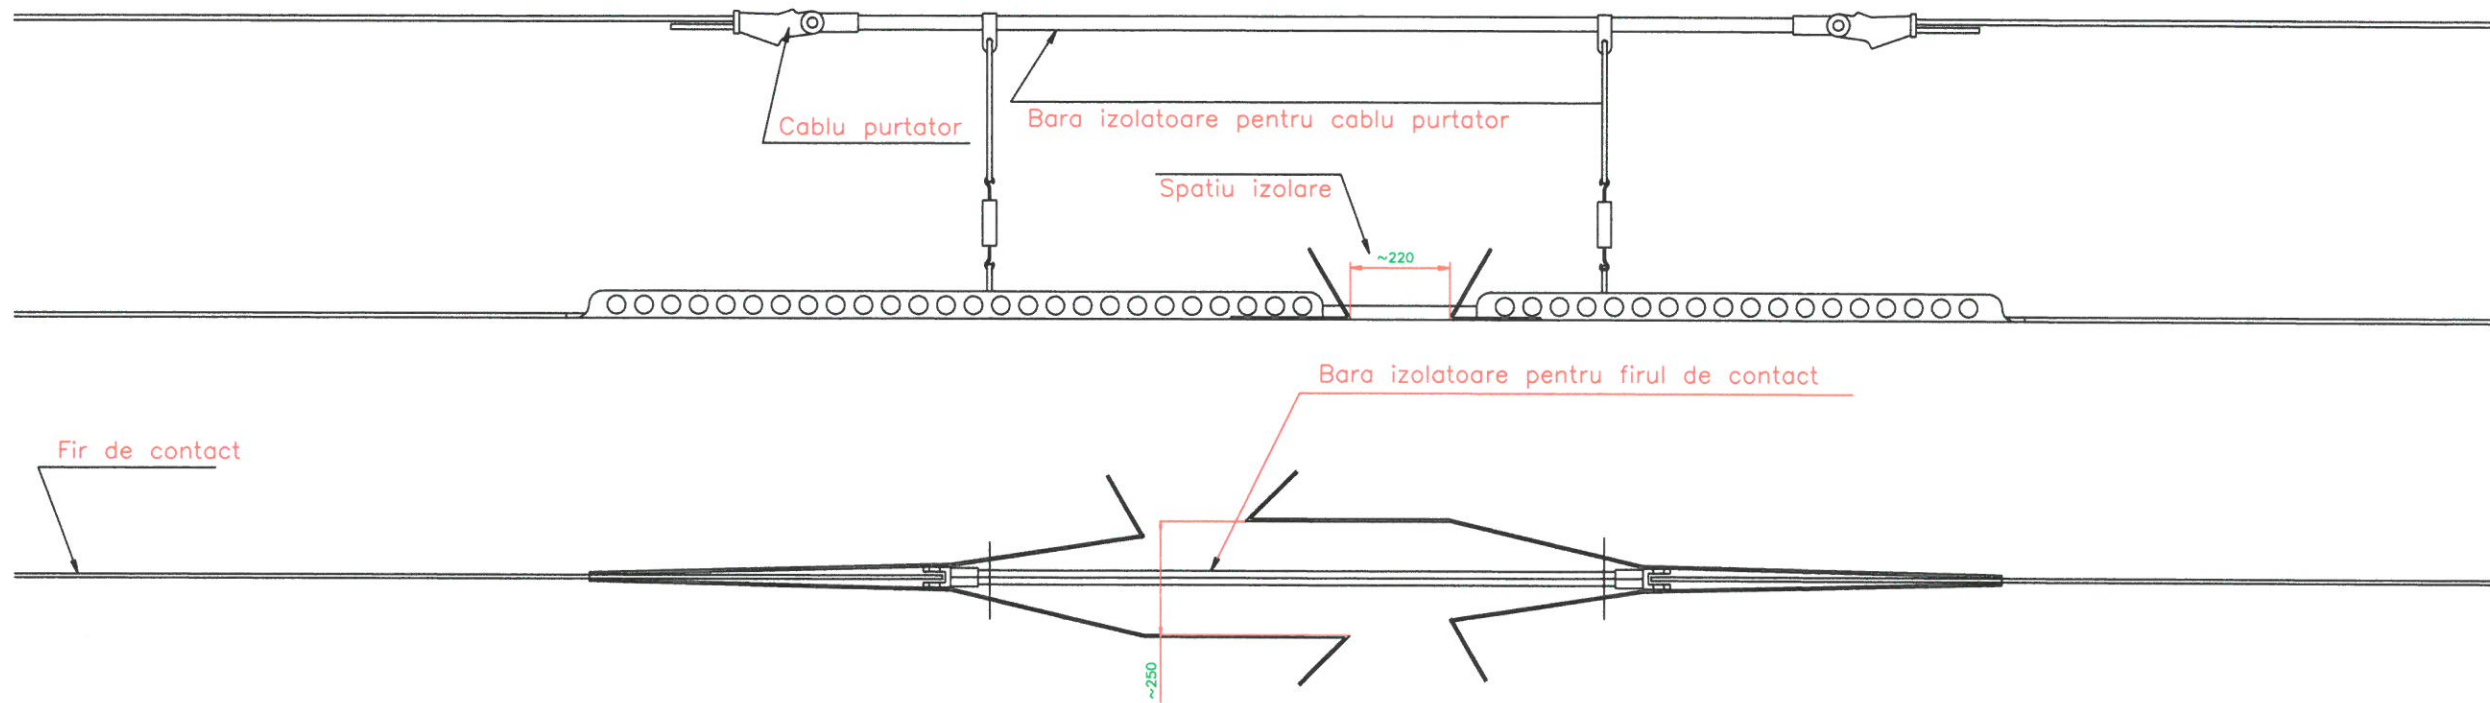

 <b>GUVERNUL ROMÂNIEI</b>		<b>P.O.I.M.</b>		 <b>PROIECT FINANȚAT DE UNIUNEA EUROPEANĂ</b>	
		<b>COMPANIA NAȚIONALĂ DE CĂI FERATE C.N.C.F. "C.F.R." S.A.</b>			
<b>BENEFICIAR:</b>					
<b>PROIECTANT:</b>				<b>DENUMIRE PROIECT:</b>	
<b>ASOCIEREA:</b>				<b>REACTUALIZARE STUDIU DE FEZABILITATE PENTRU "ELECTRIFICAREA ȘI REABILITAREA LINIEI DE CALE FERATĂ CLUJ - ORADEA - EPISCOPIA BIHOR"</b>	
<b>EXPERT SECUNDAR:</b>		<b>NUME:</b> ing. Mugurel BIGU		<b>OBIECT:</b>	
<b>EXPERT PRINCIPAL:</b>		<b>SEMNĂTURA:</b>		<b>LINIA DE CONTACT</b> LOT: 1	
<b>CEC/MP:</b>		<b>ING. VALENTIN GOLEA</b>		<b>DENUMIRE PLAN:</b>	
<b>ING. STELIAN VARĂ-OROS</b>				<b>IZOLATOARE</b>	
<b>DATA:</b>		<b>SCARA:</b>		<b>EXEMPLAR NR.:</b>	
<b>07.2021</b>		<b>-/-</b>		<b>COD PLAN:</b>	
				<b>SFF 36 L1 00 LC 008 003</b>	