




P.O. ȚEȚCHEA

SITUAȚIA EXISTENTĂ
Viteza = 100 km/h

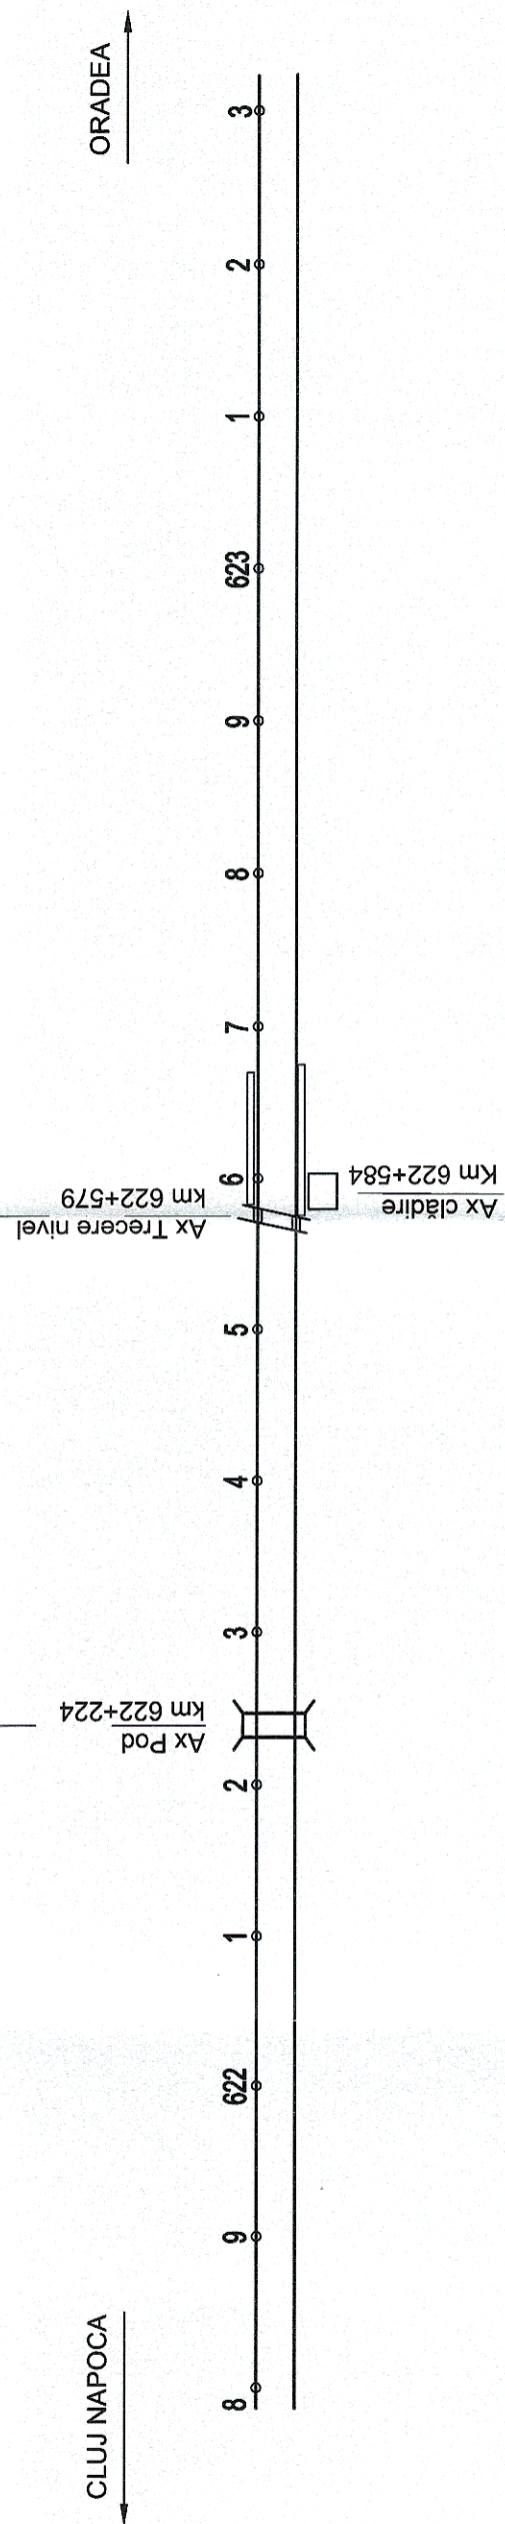

SITUAȚIA PROIECTATĂ
Viteza = 160 km/h

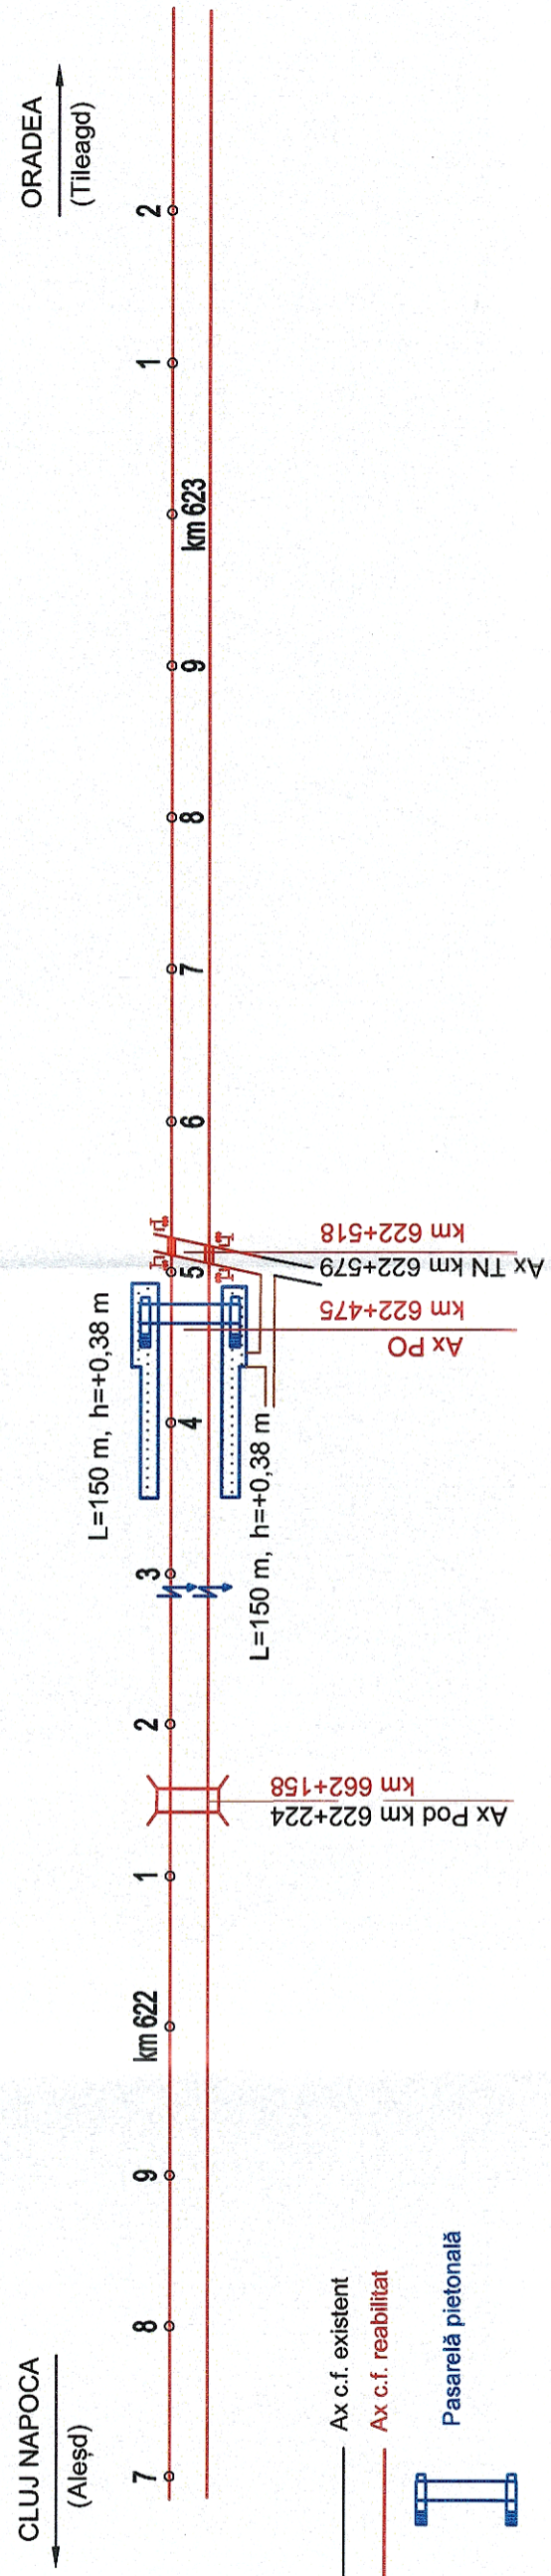

- LEGENDA:
- Ax c.f. existent
 - Ax c.f. reabilitat
 -  Pasareleă pietonală