



STATA CF TILEAGD

SITUAȚIA EXISTENTĂ
Viteza = 100 km/h

Ax podet km 630+085
Ax podet km 630+132

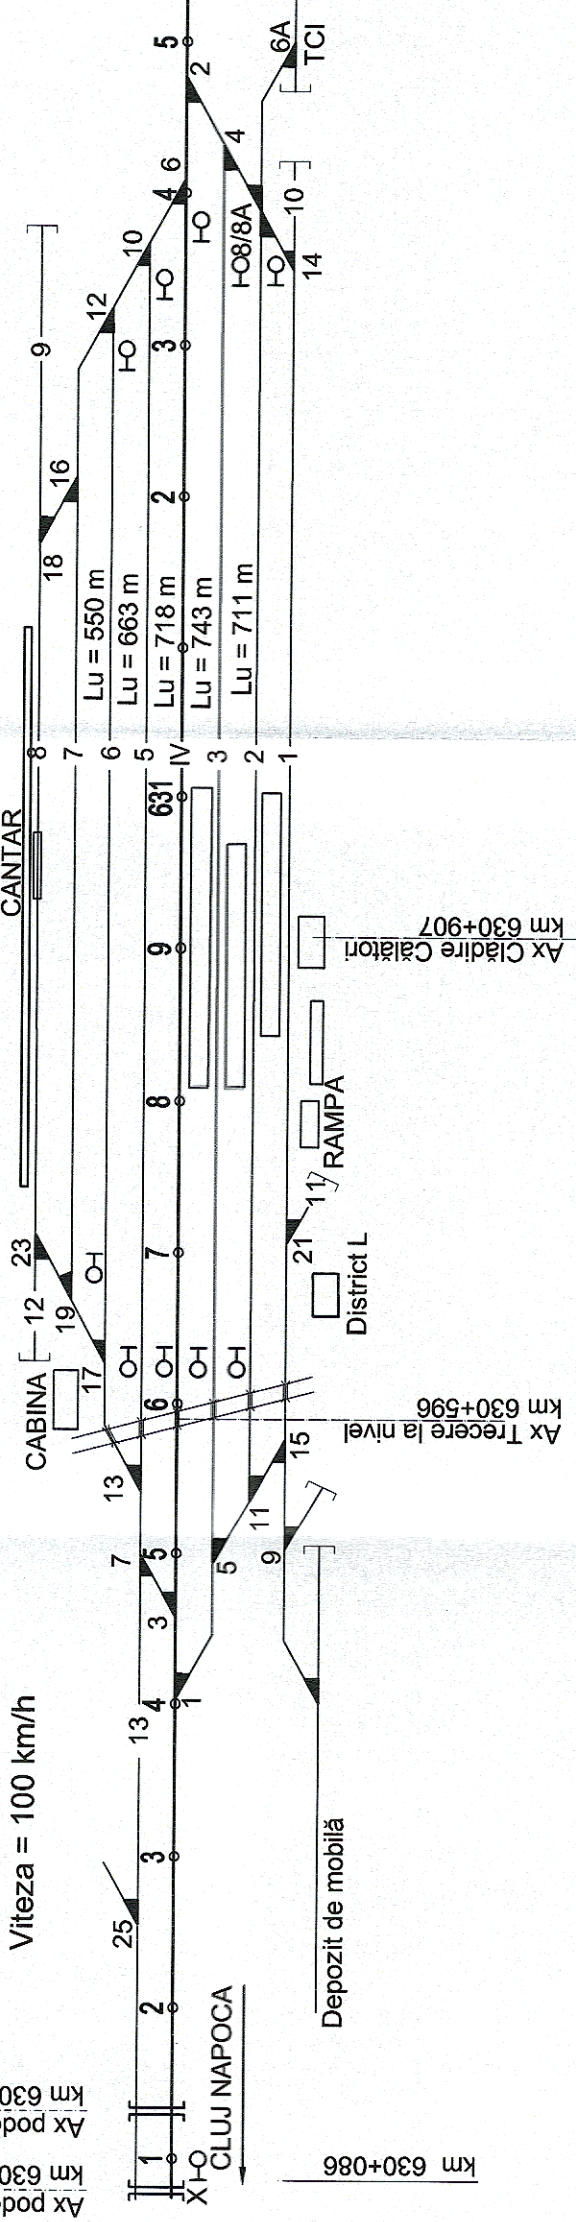

SITUAȚIA PROIECTATĂ
Viteza = 160 km/h

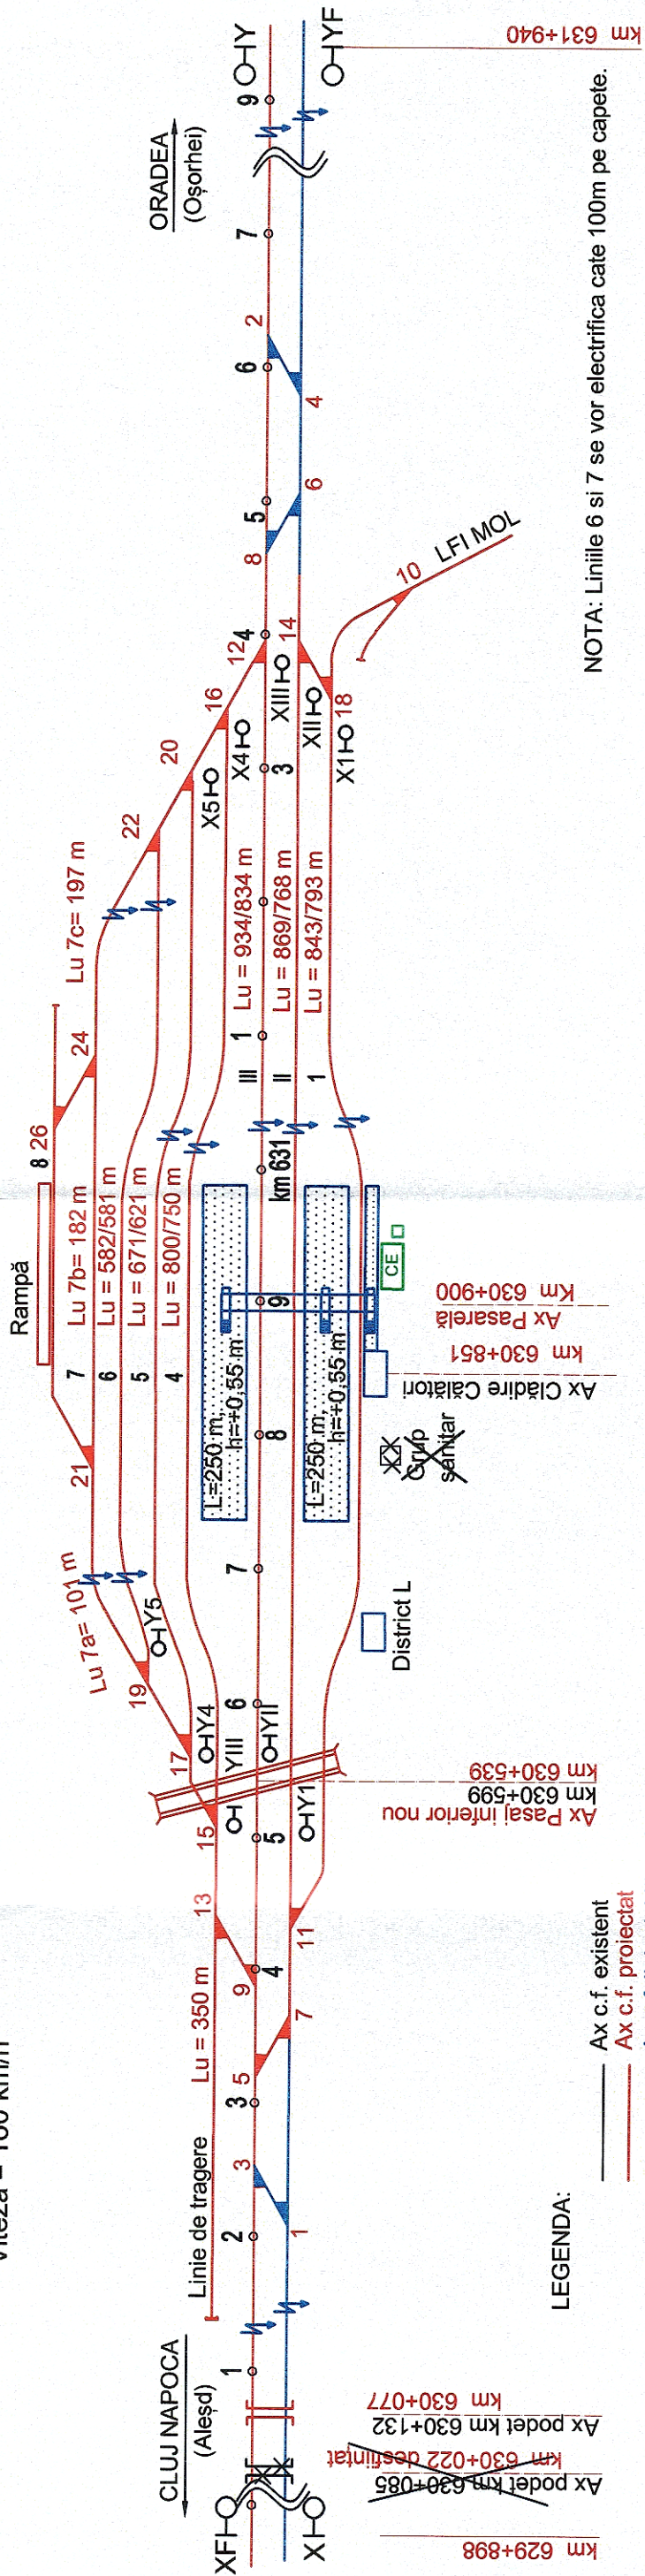

LEGENDA:

- Ax c.f. existent
- Ax c.f. proiectat
- Ax c.f. linie dublă proiectată
- Clădire reabilitată
- Rampă nouă
- ☒ Clădire demolată
- Container CE
- Antena GSM - R

NOTA: Linile 6 și 7 se vor electrifica câte 100m pe capete.