



P.O. SĂBOLCIU

SITUATIA EXISTENTĂ
Viteza = 100 km/h

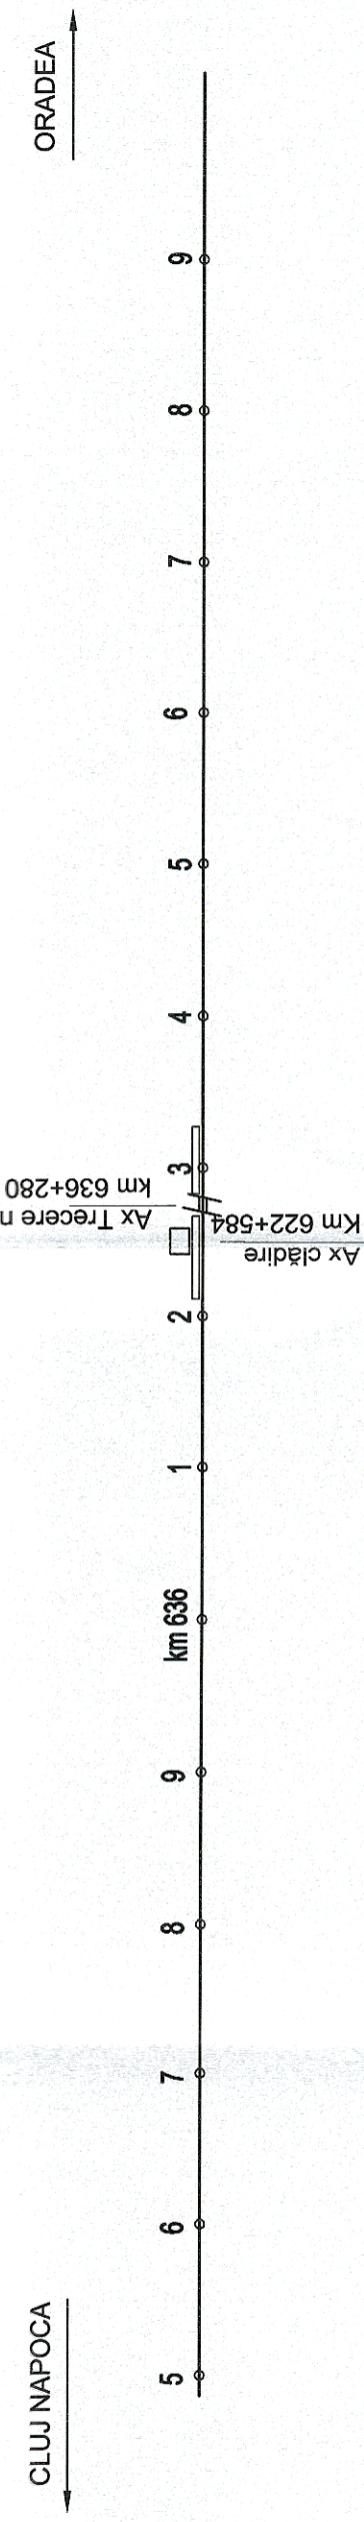

SITUATIA PROIECTATĂ
Viteza = 160 km/h

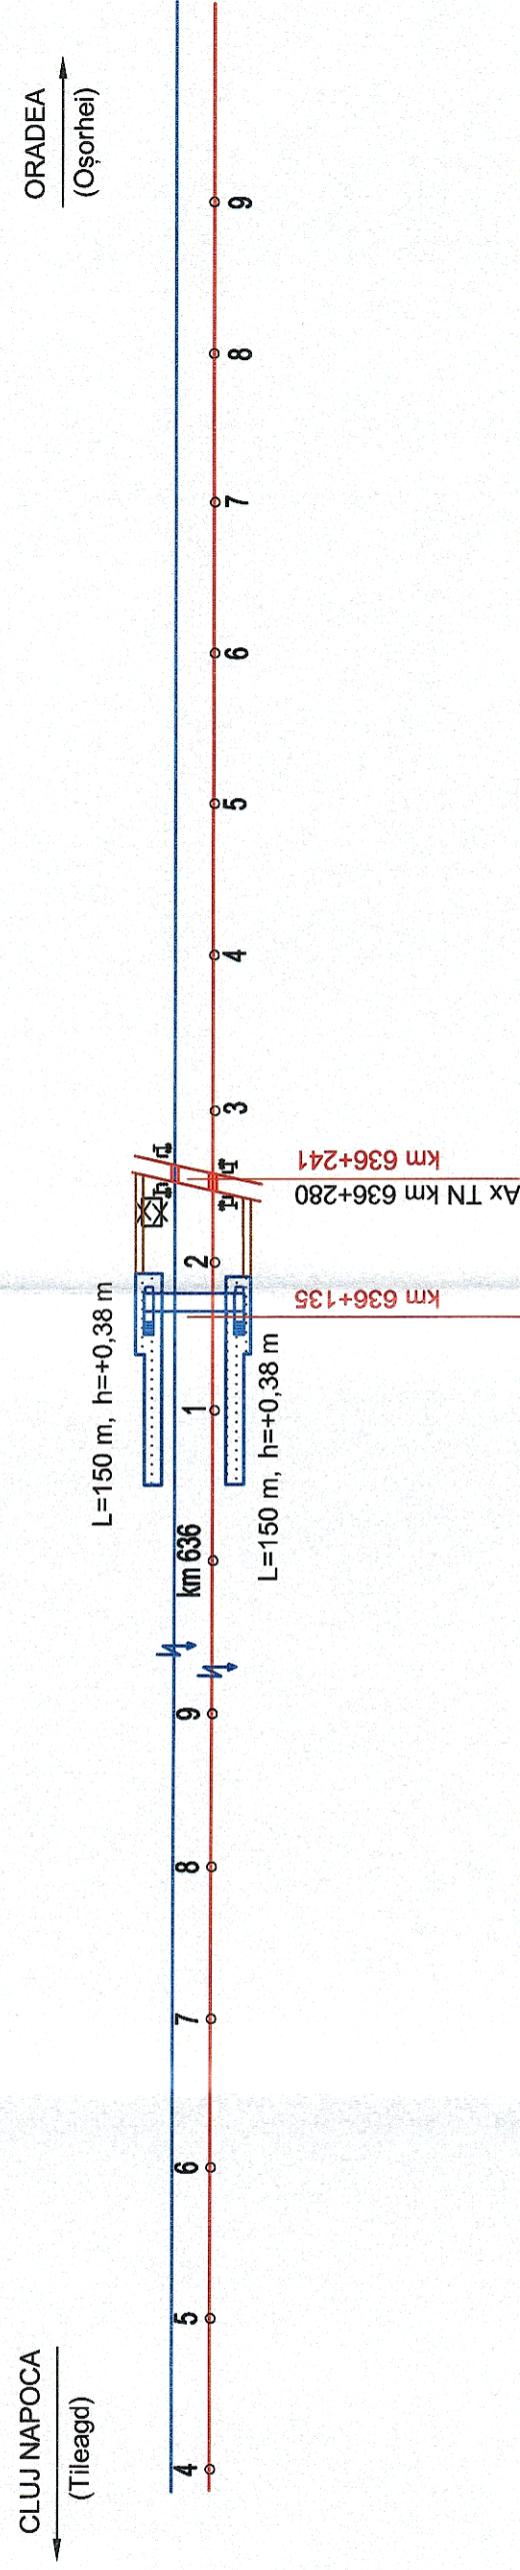

LEGENDA:

- Ax c.f. existent
- Ax c.f. proiectat**
- Ax c.f. linie dublă proiectată
- Clădire demolată
- Pasarelă pietonală