



# P.O. SĂCĂDAT

SITUAȚIA EXISTENTĂ  
Viteza = 100 km/h

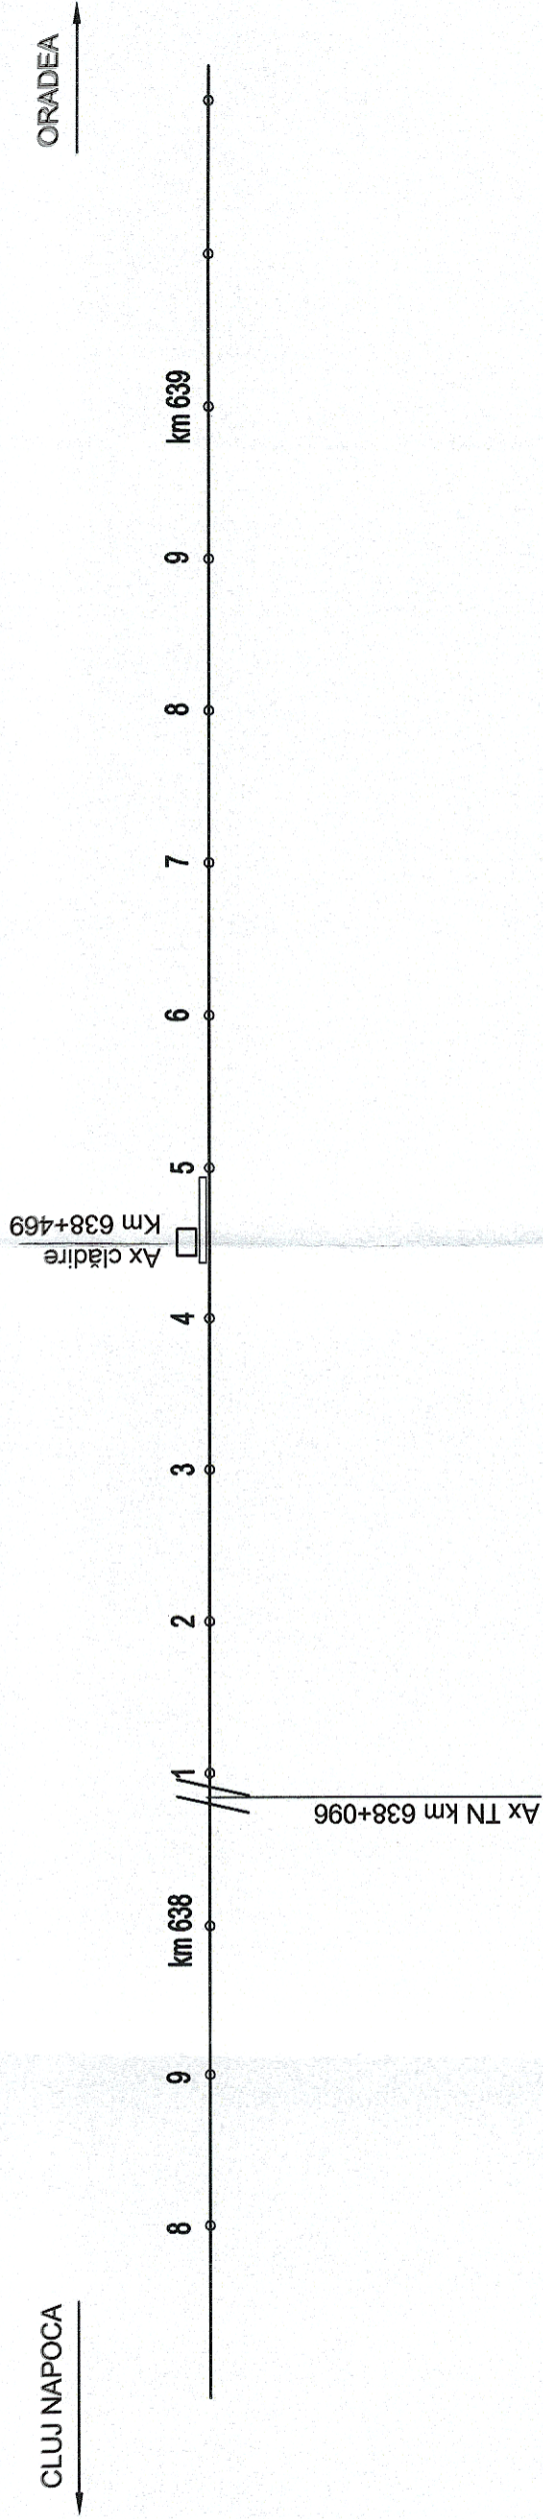

SITUAȚIA PROIECTATĂ  
Viteza = 160 km/h

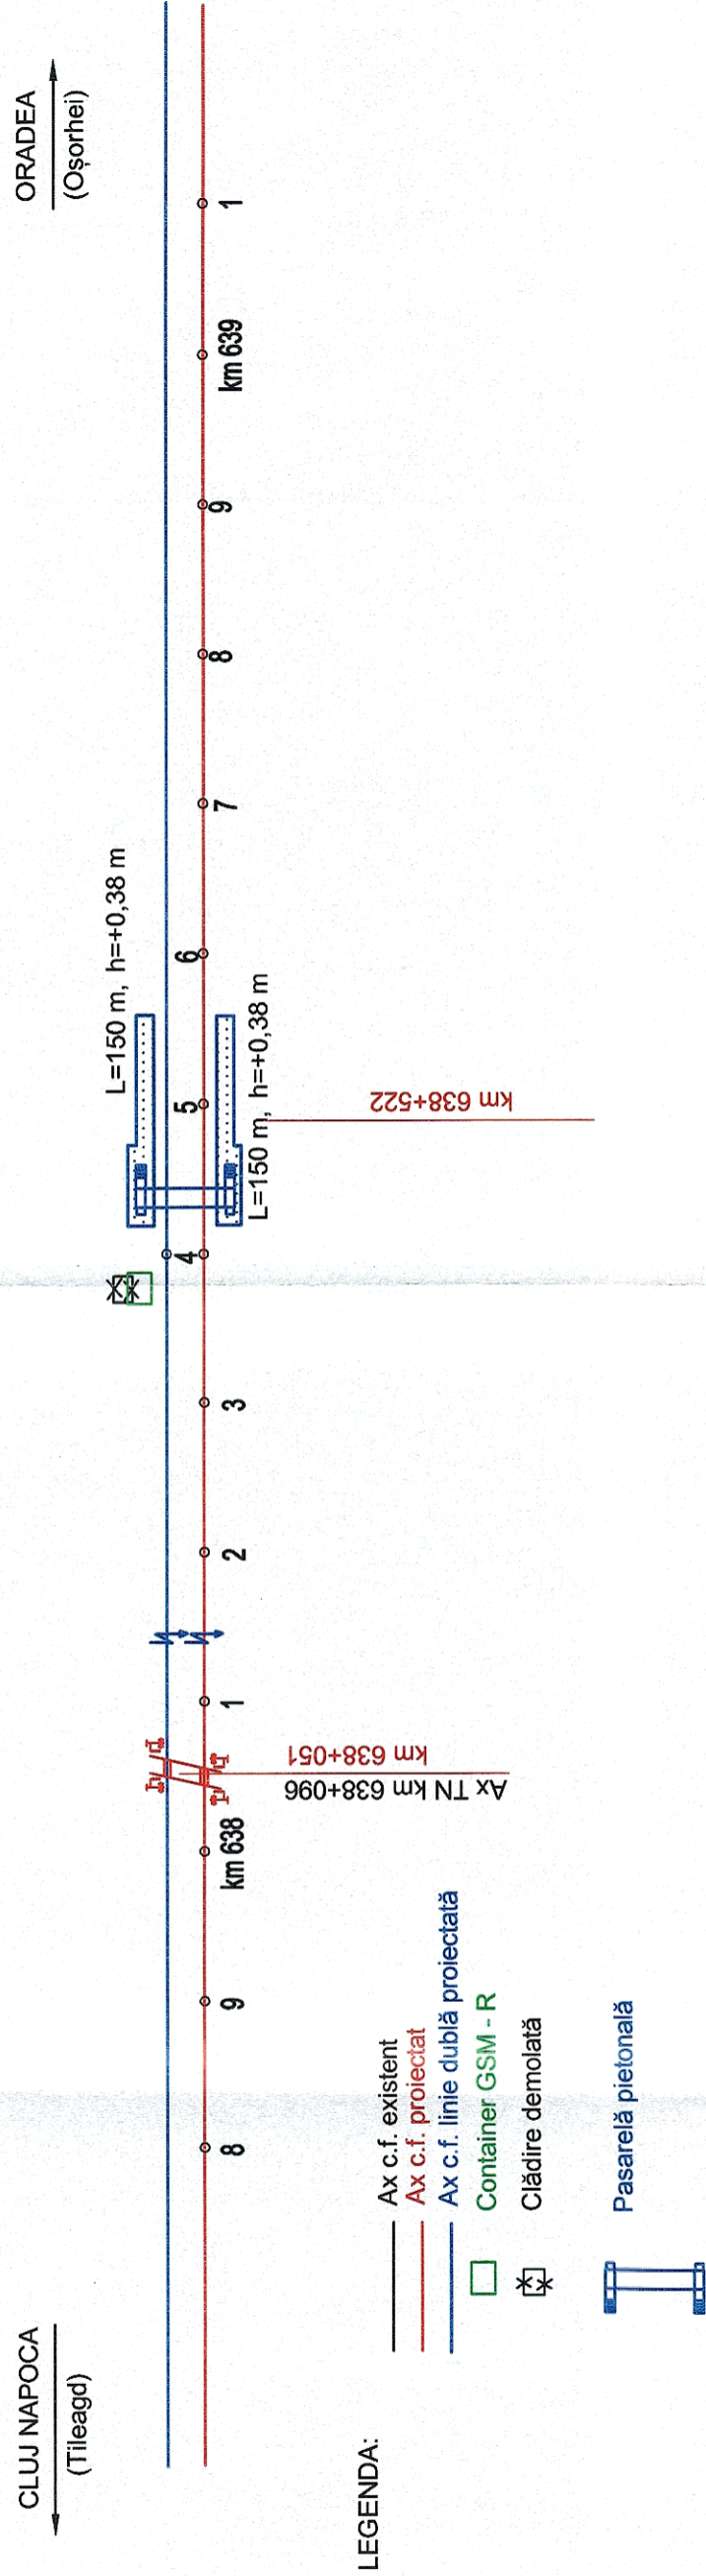

- LEGENDA:
- Ax c.f. existent
  - Ax c.f. proiectat
  - Ax c.f. linie dublă proiectată
  - Container GSM - R
  - ✖ Clădire demolată
  - ▤ Pasareală pietonală