



HALTA MIȘCARE OȘORHEI

SITUAȚIA EXISTENTĂ
Viteza = 120 km/h

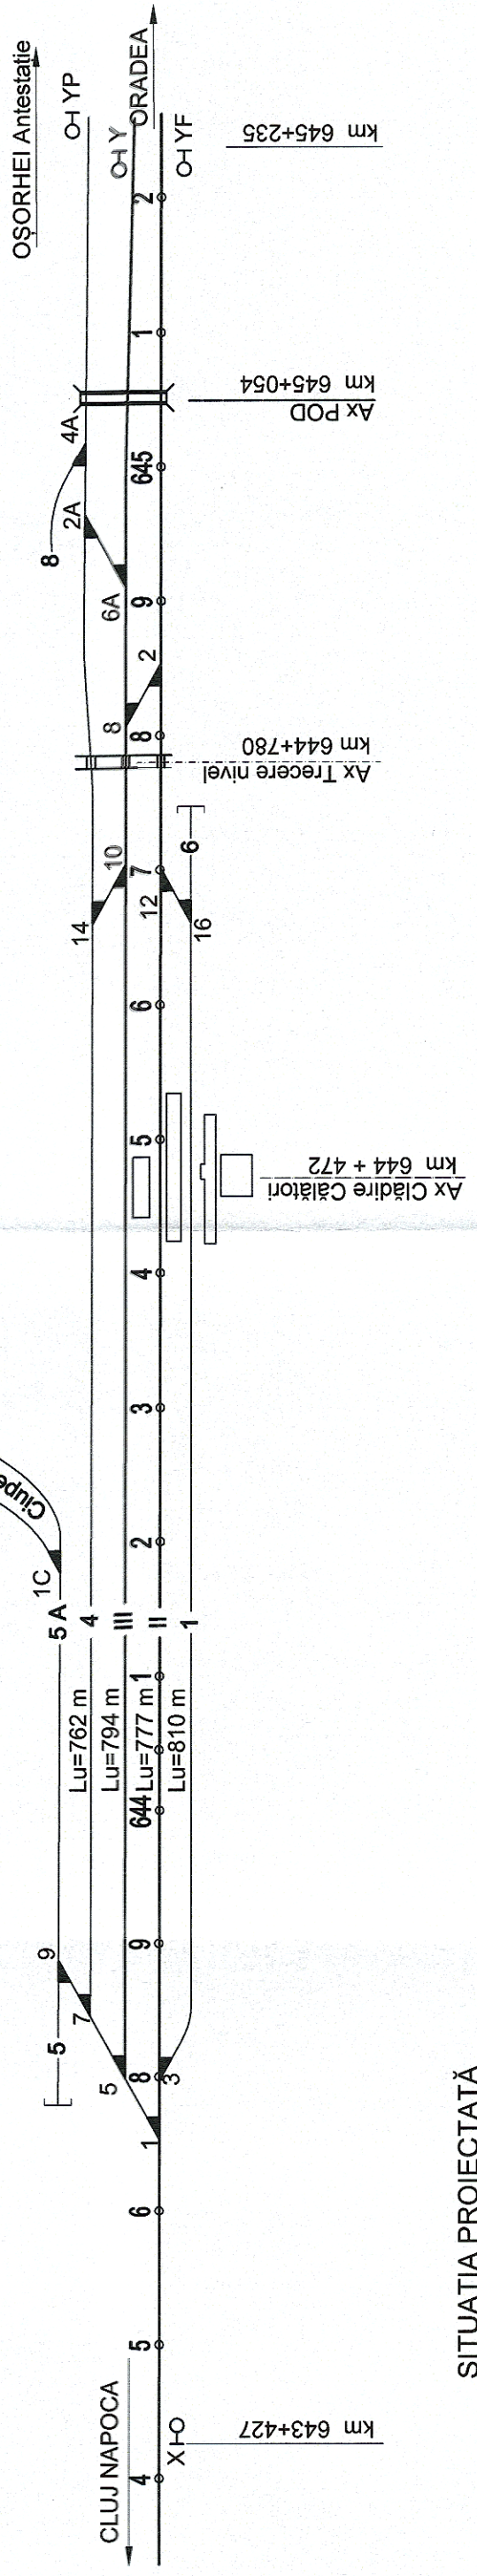

SITUAȚIA PROIECTATĂ
Viteza = 160 km/h

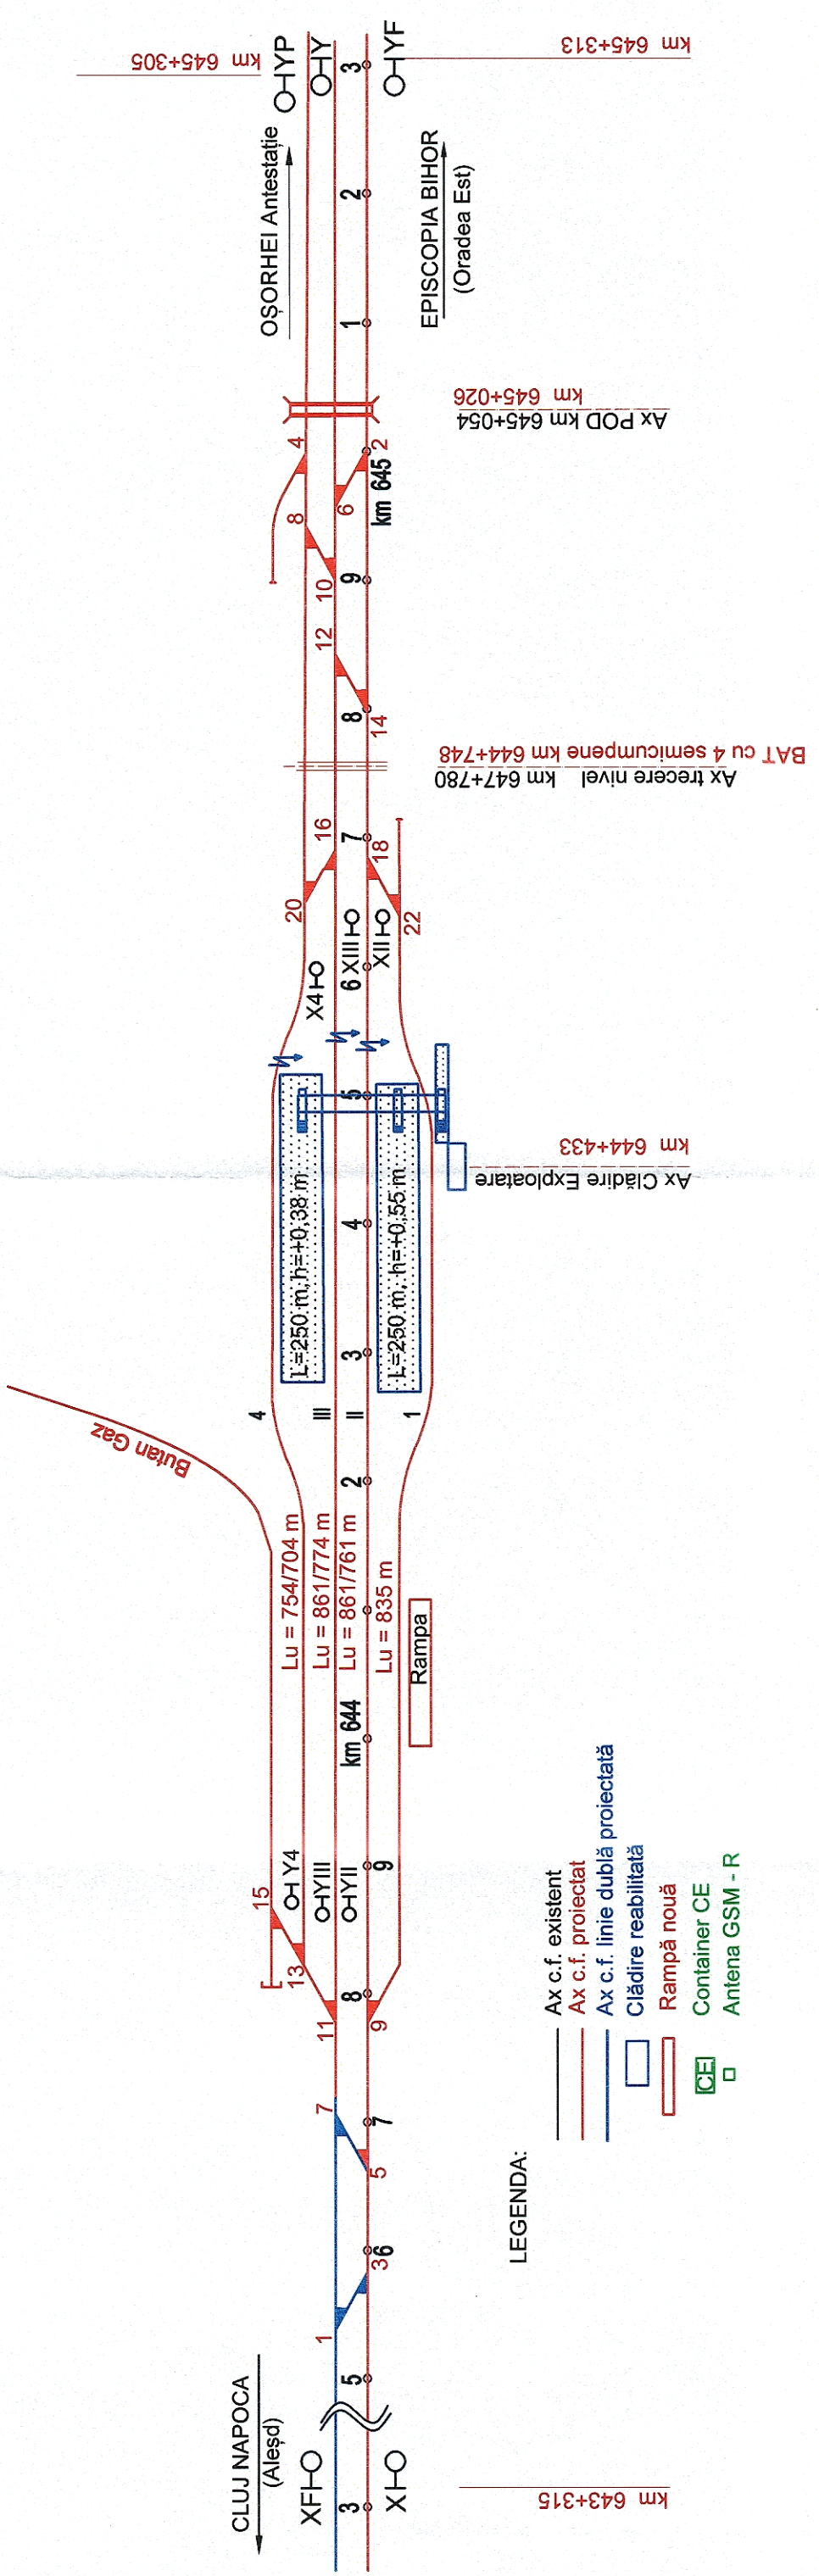

- LEGENDA:
- Ax c.f. existent
 - Ax c.f. proiectat
 - Ax c.f. linie dublă proiectată
 - Clădire reabilitată
 - Rampă nouă
 - Container CE
 - Antena GSM - R