



SCHITA STATIONII CF EPISCOPIA BIHOR

SITUAȚIA EXISTENTĂ
Viteza = 80 km/h

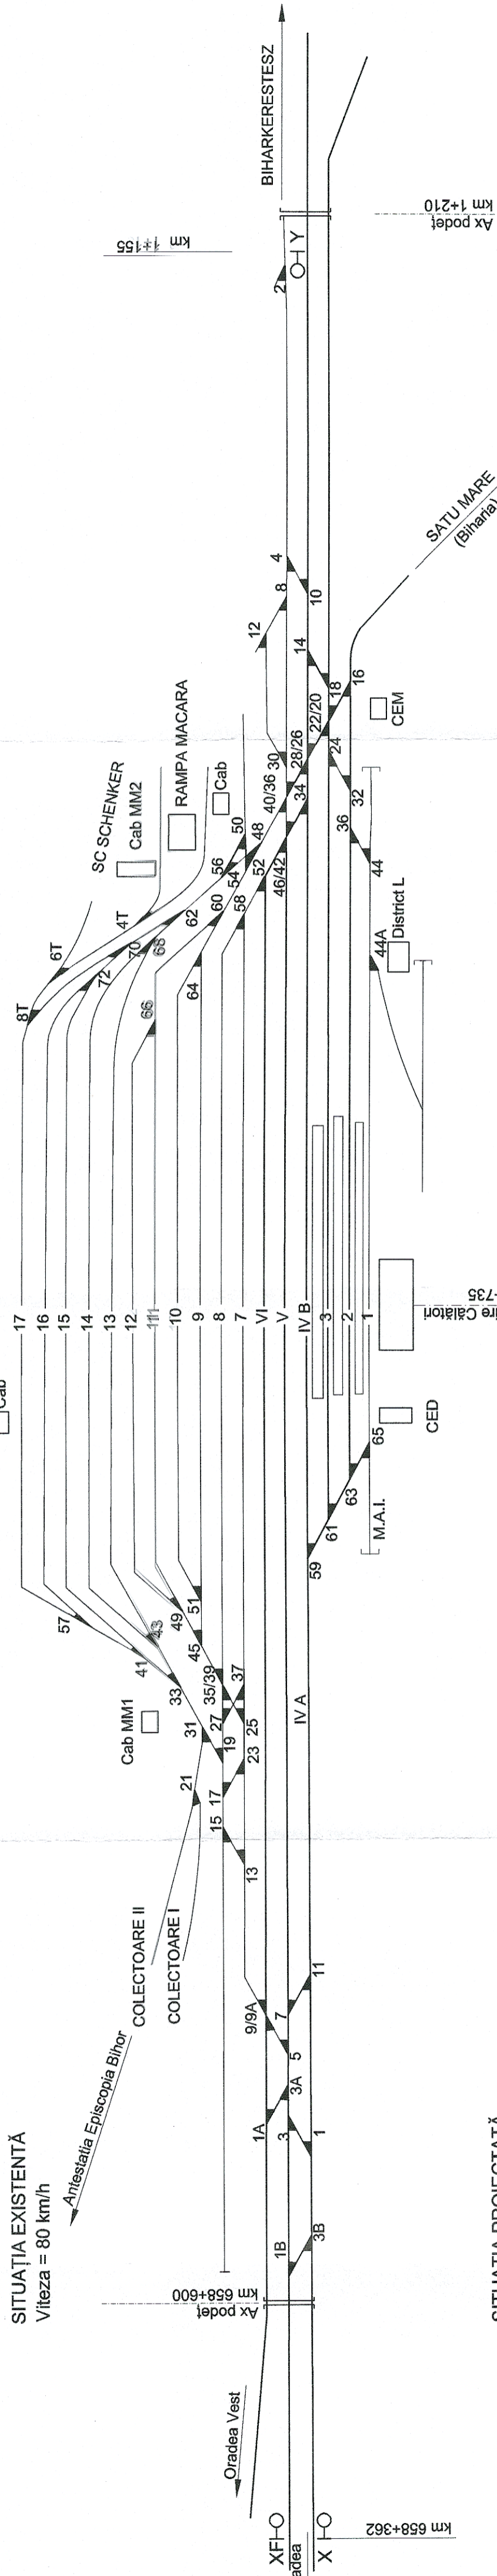

SITUAȚIA PROIECTATĂ
Viteza = 120 km/h

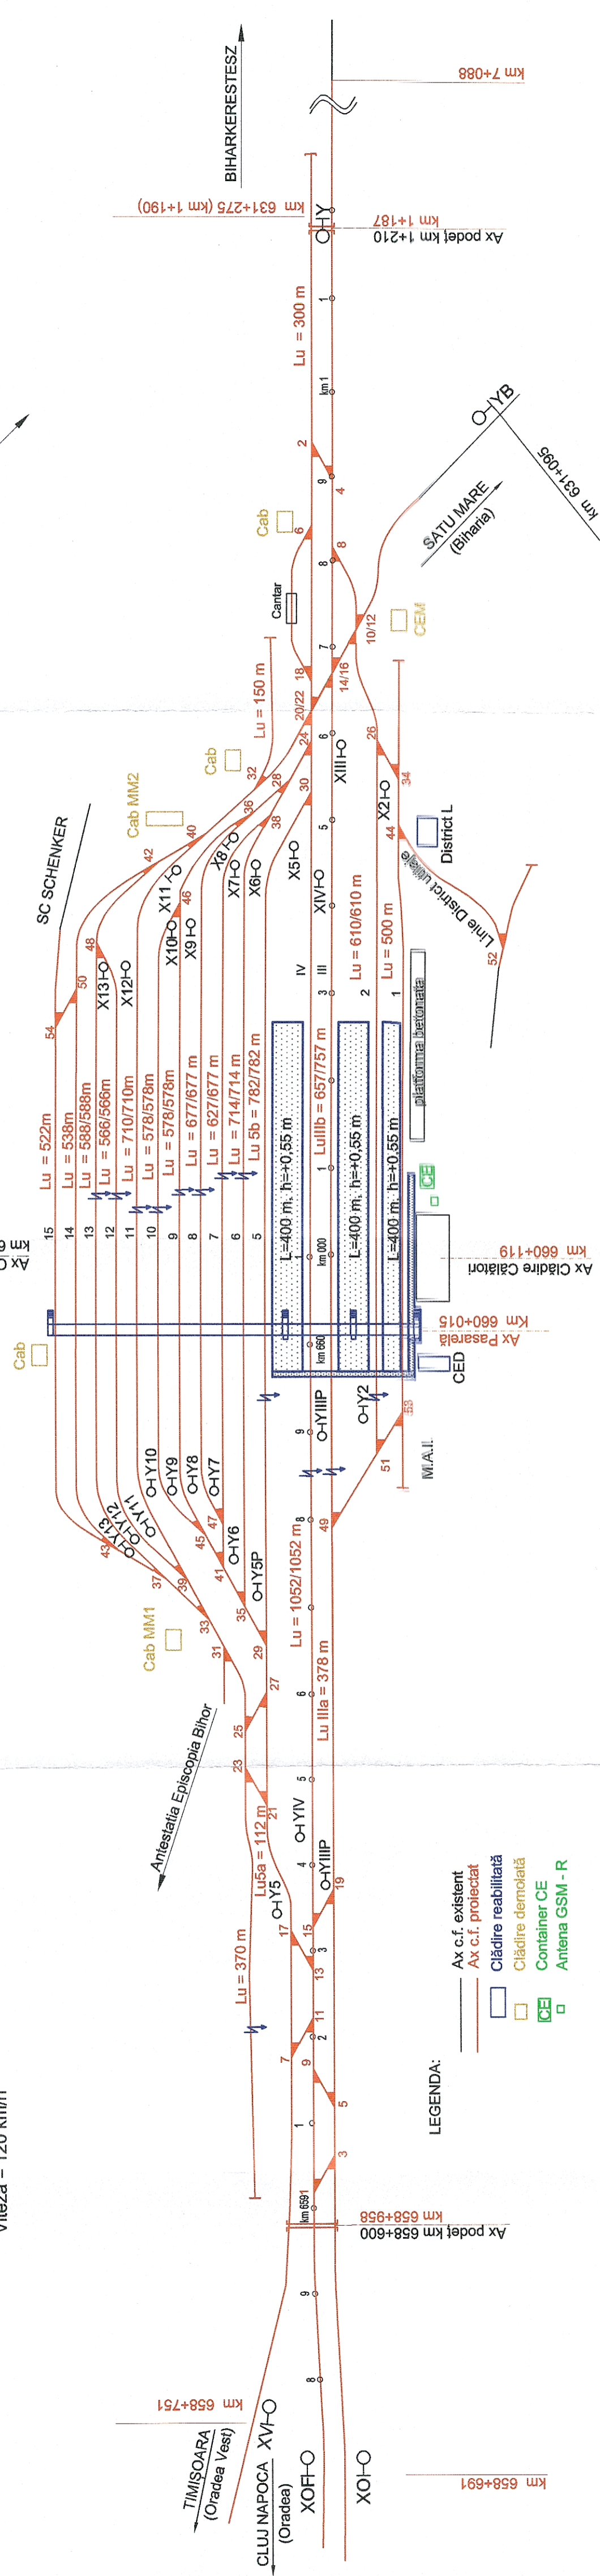

- LEGENDA:**
- Ax c.f. existent
 - Ax c.f. proiectat
 - ▭ Clădire reabilitată
 - ▭ Clădire demolată
 - ▭ Container CE
 - ▭ Antena GSM - R