
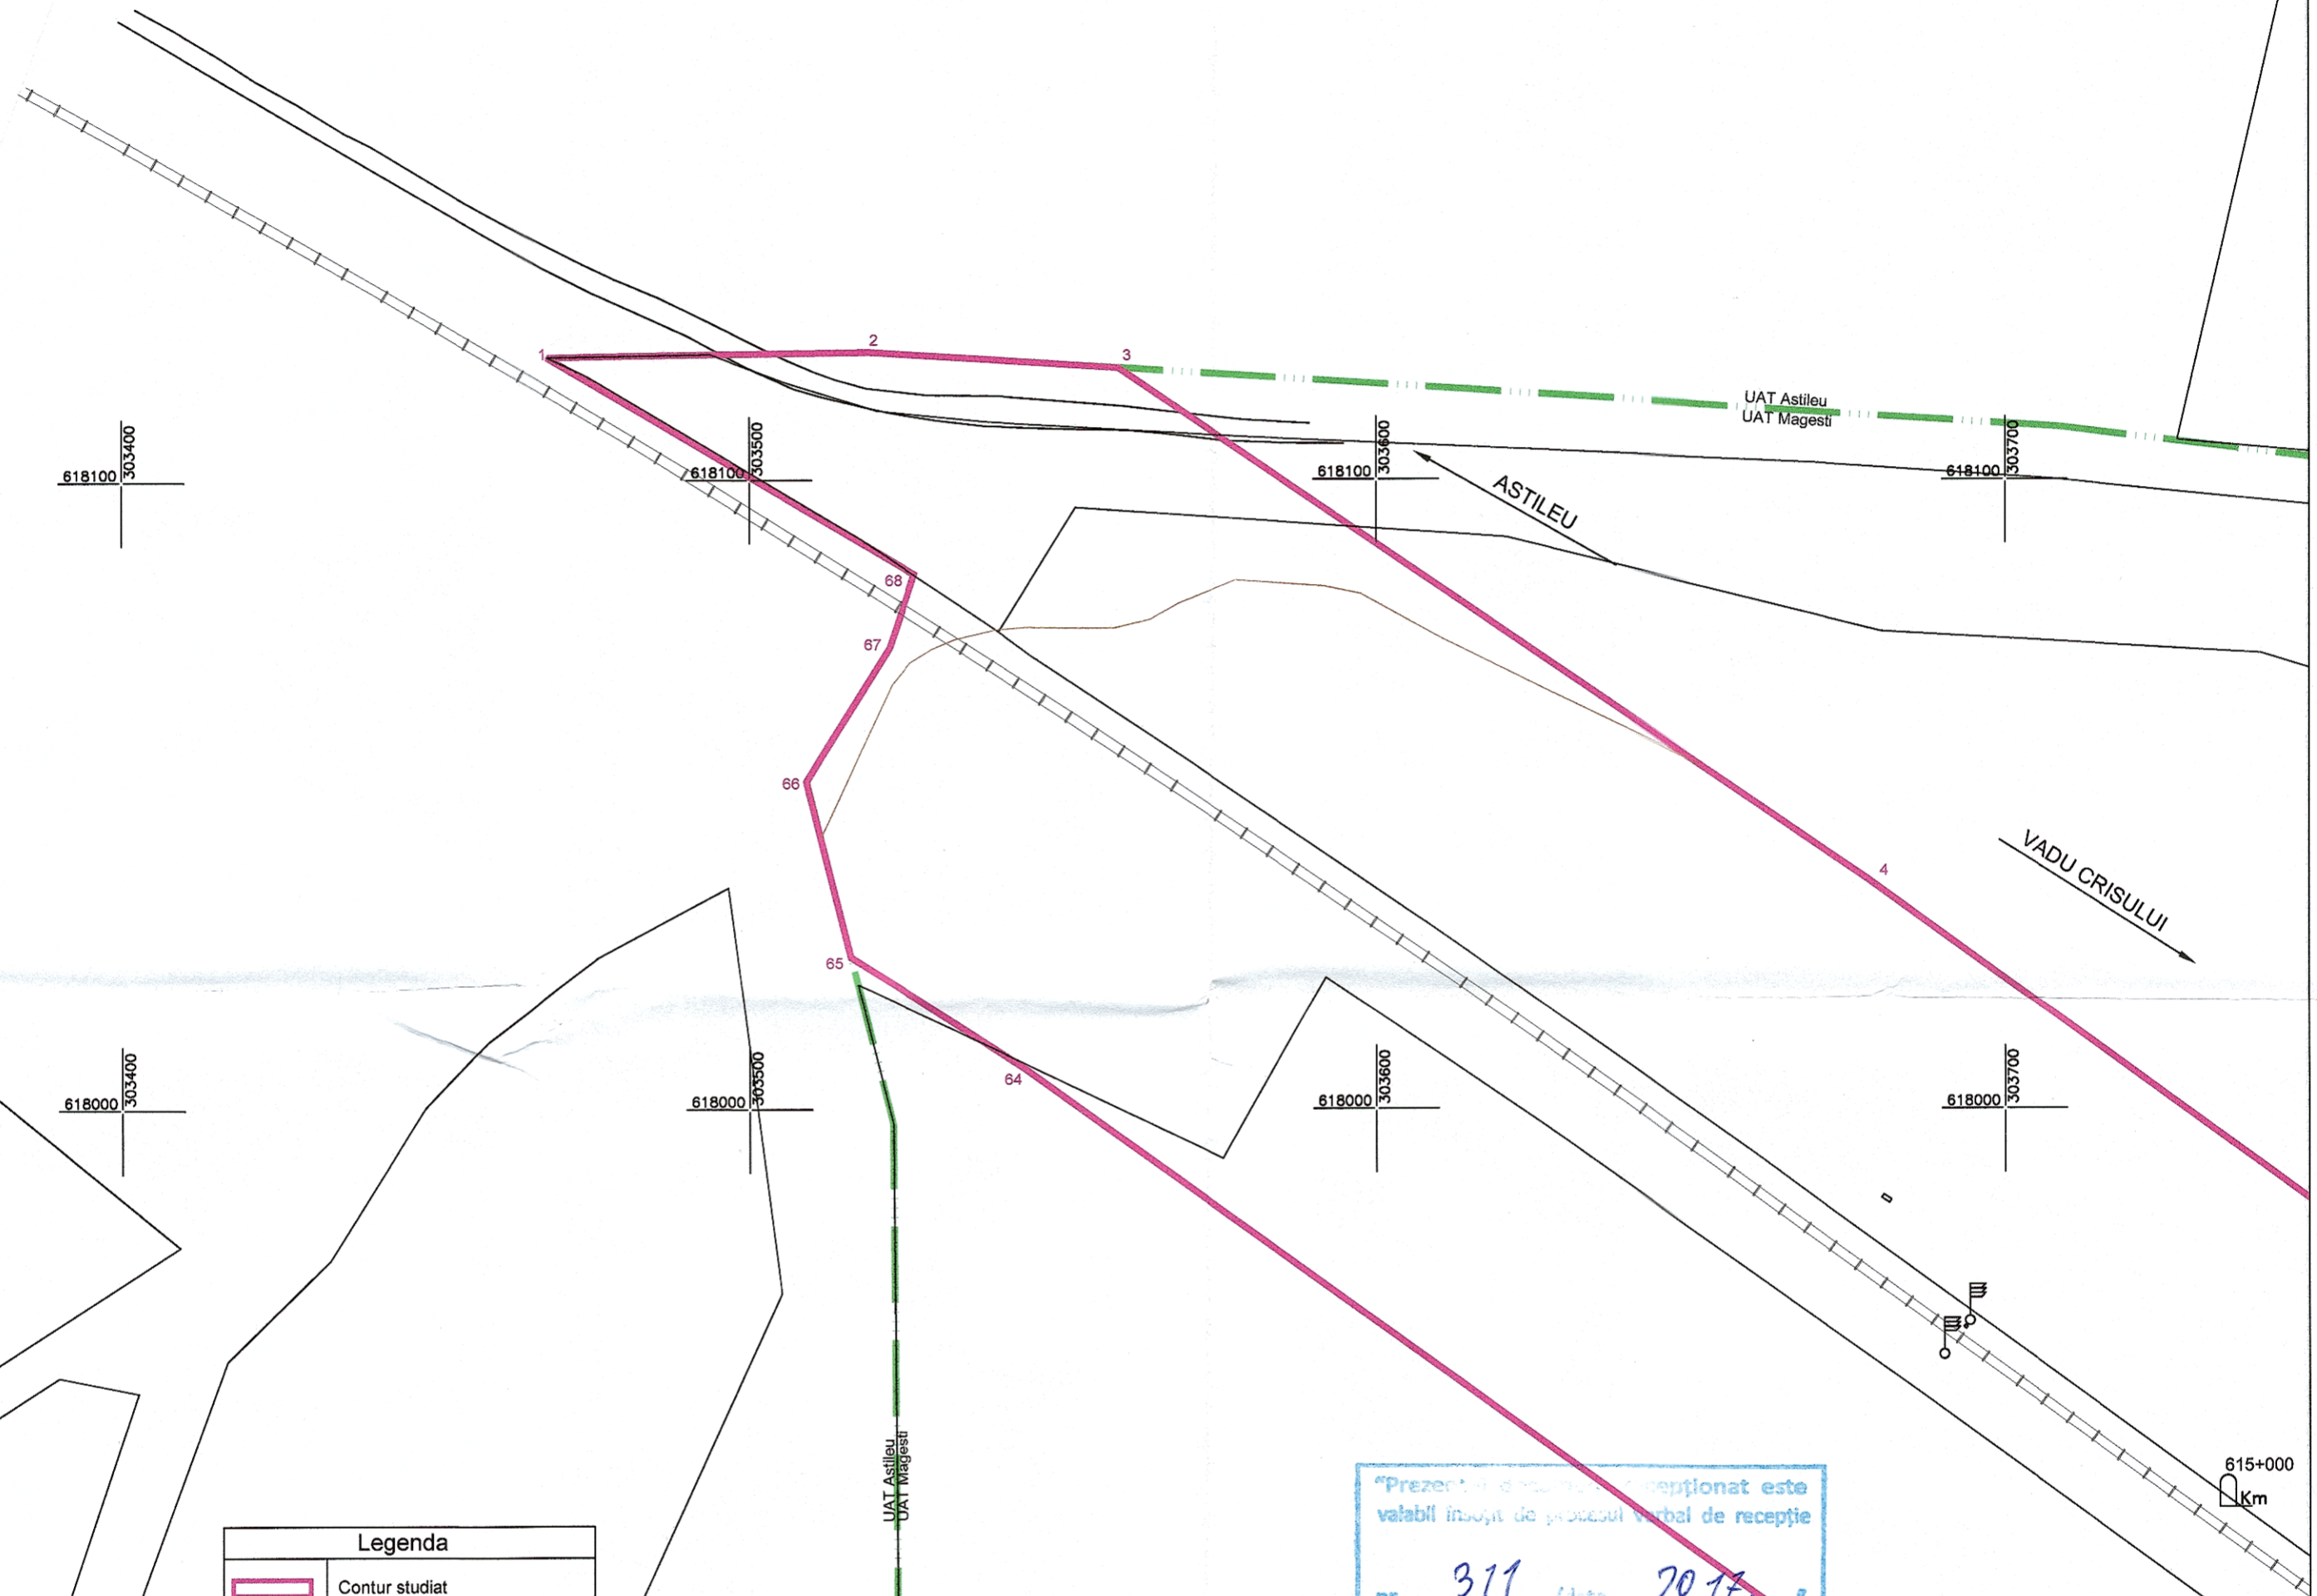



SUPPORT TOPOGRAFIC
Reactualizare Studiu de Fezabilitate
pentru „Electrificarea și reabilitarea liniei de cale ferată
Cluj Napoca – Oradea - Episcopia Bihor”
Localitatea Magesti, jud. Bihor

Scara 1:1000
 Teritoriul administrativ: Intravilan/extravilan, UAT Magesti, Jud. BIHOR
 Beneficiar lucrare: COMPANIA NAȚIONALĂ DE CĂI FERATE „C.F.R.” S.A.
 Suprafata studiata: 685950 mp.

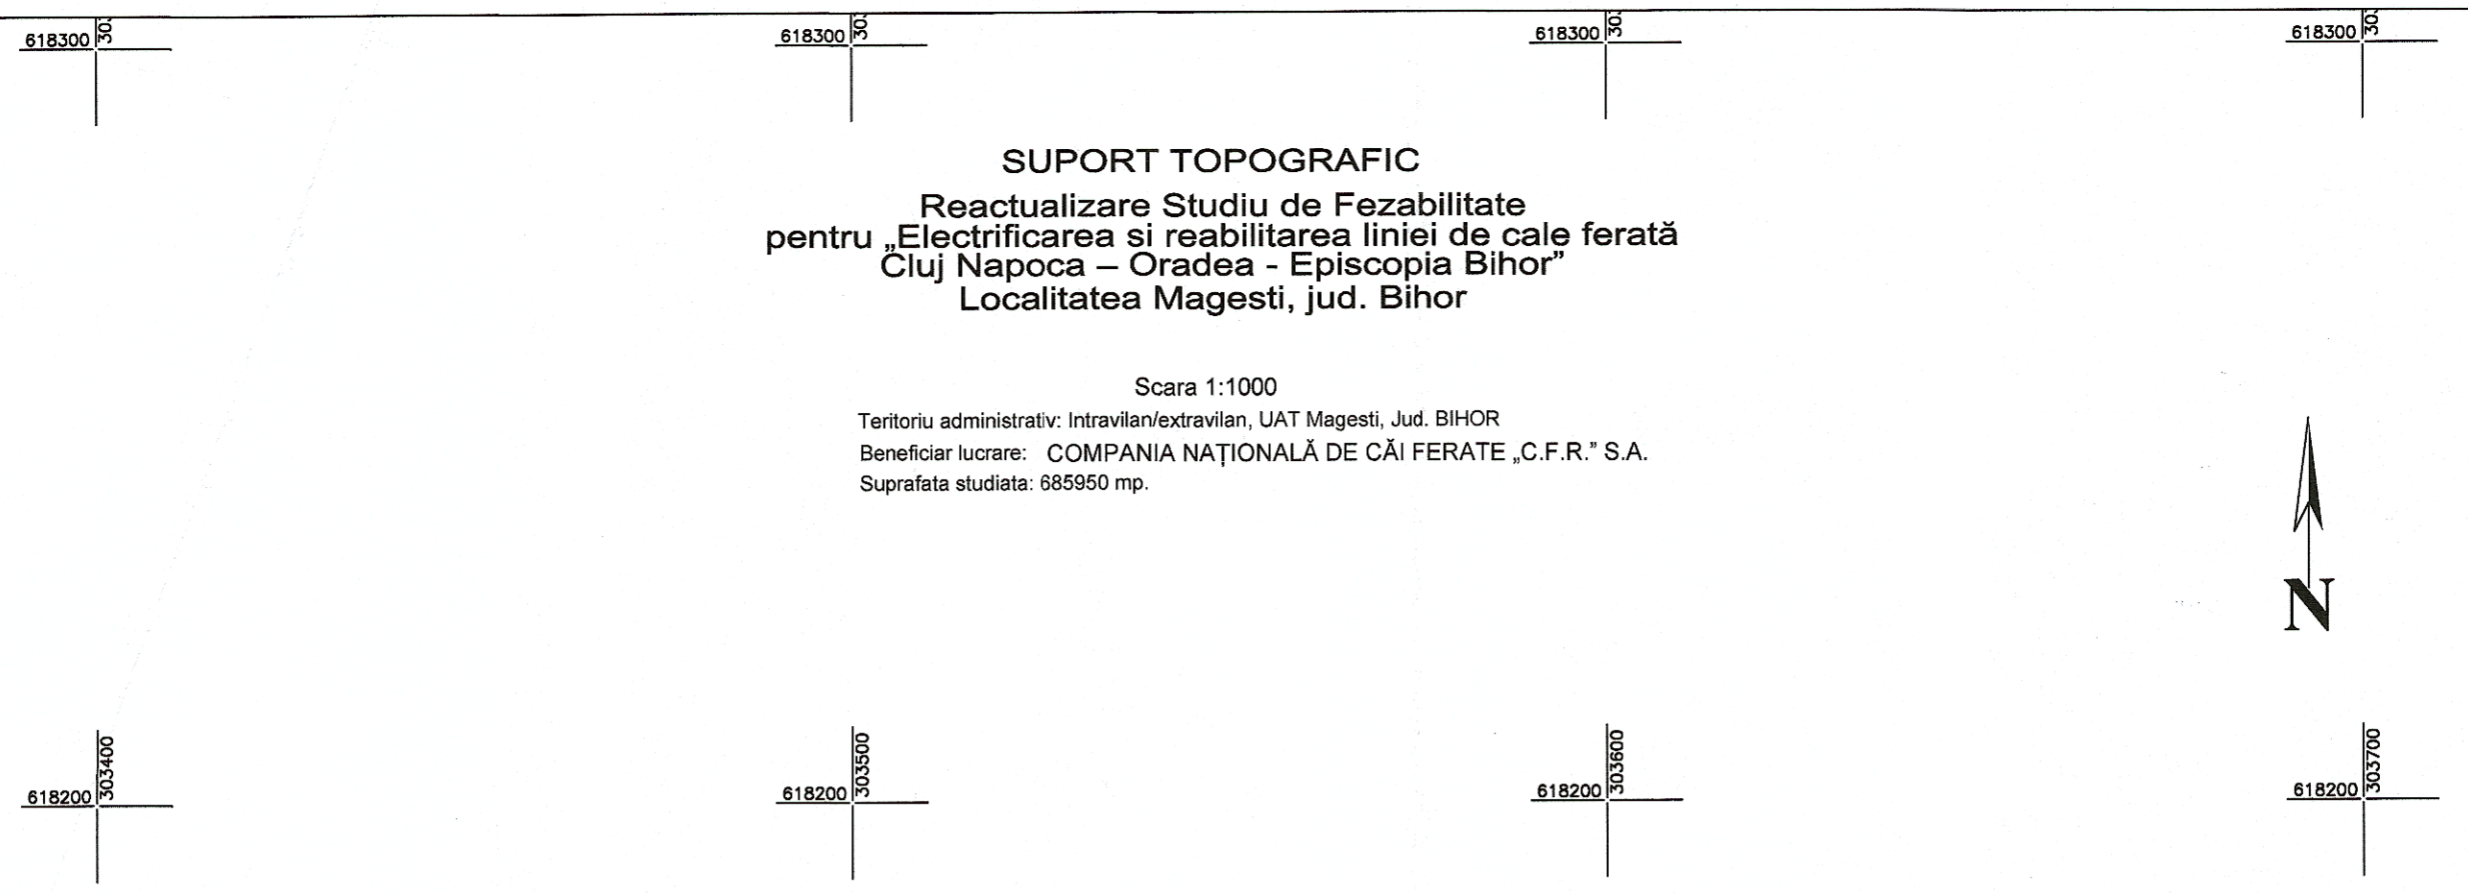

Legenda	
	Contur studiat
	Stalp CF 51143
	Borna Kilometrica 537+000 Km
	Cale ferata
	Imobile intabulate
	Drumuri
	Semafor CF
	Limita UAT
	Limita intravilan/extravilan
	Canalizare
	Rețele energie electrica
	Macaz
	Consola Cabluri
	Limita Proprietate
	Construcții
	Podet

Schema Dispunere Planse

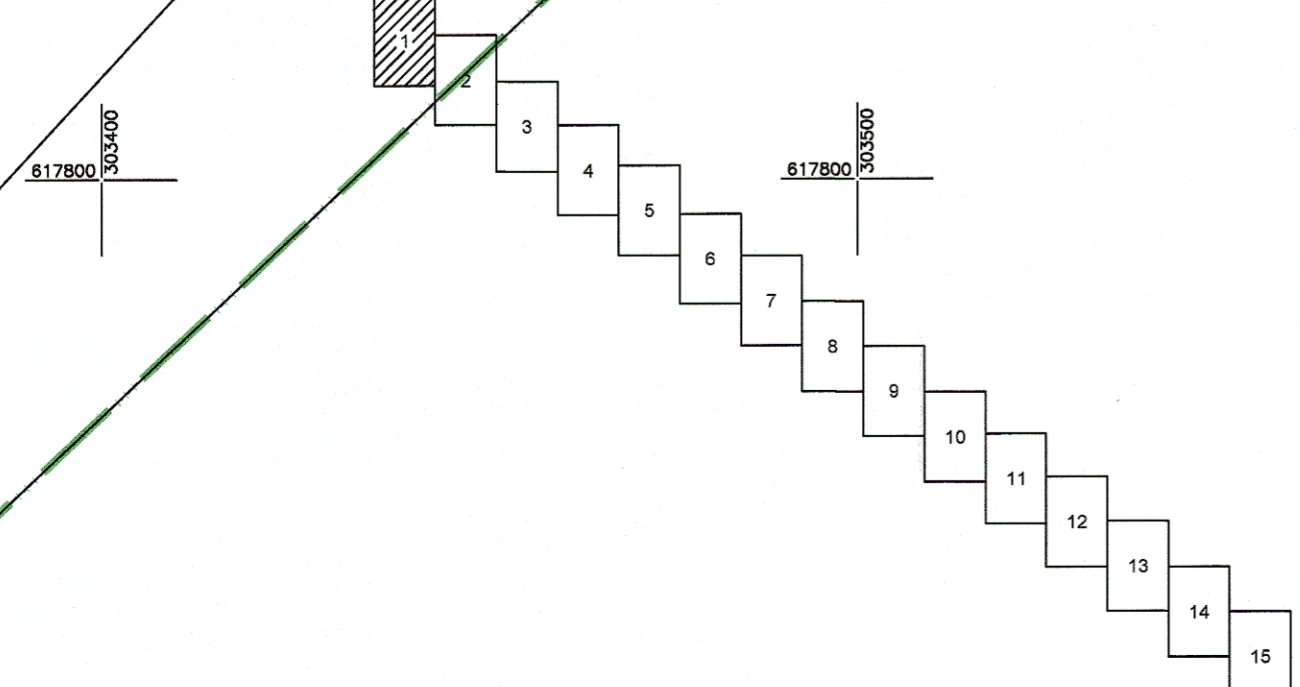

„Prezentul document recepționat este
 valabil însoțit de procesul verbal de recepție
 nr. 311 din 20.11.2017.”

AGENȚIA NAȚIONALĂ DE CADASTRU
 ȘI PUBLICITATE IMOBILIARĂ
 OFICIUL DE CADASTRU
 ȘI PUBLICITATE IMOBILIARĂ BIHOR
 Nr. de înreg. 17415 Data 09.09.2017.
 Verificat și recepționat: PERT
 LIVIU - IONEL

Certific Amplasamentul



CERTIFICAT
 DE
 AUTORIZARE
 Seria RO-B-J Nr. 0684
 S.C. VIO - TOP S.R.L.
 Categoria II

 Autorizație serie RO-B-J, Nr. 0426/15.04.2014 Campina, Str. Ecaterina Teodoroiu Nr. 43D Tel/Fax: 0242-375688/0244-308100	BENEFICIAR COMPANIA NAȚIONALĂ DE CĂI FERATE „C.F.R.” S.A. B-dul Dinicu Golescu, nr. 38, sector 1,		PLANSA 1/15
	SCARA 1:1000	SUPORT TOPOGRAFIC Reactualizare Studiu de Fezabilitate pentru „Electrificarea și reabilitarea liniei de cale ferată Cluj Napoca – Oradea - Episcopia Bihor” Localitatea Magesti, jud. Bihor	
Semnatura Liviu Ionel S.C. VIO - TOP S.R.L.	DATA 07.2017		