


SCHIȚA COMPLEX FEROVIIAR BUCUREȘTI
PACHETE DE INVESTIȚII ȘI PROIECTE CONEXE

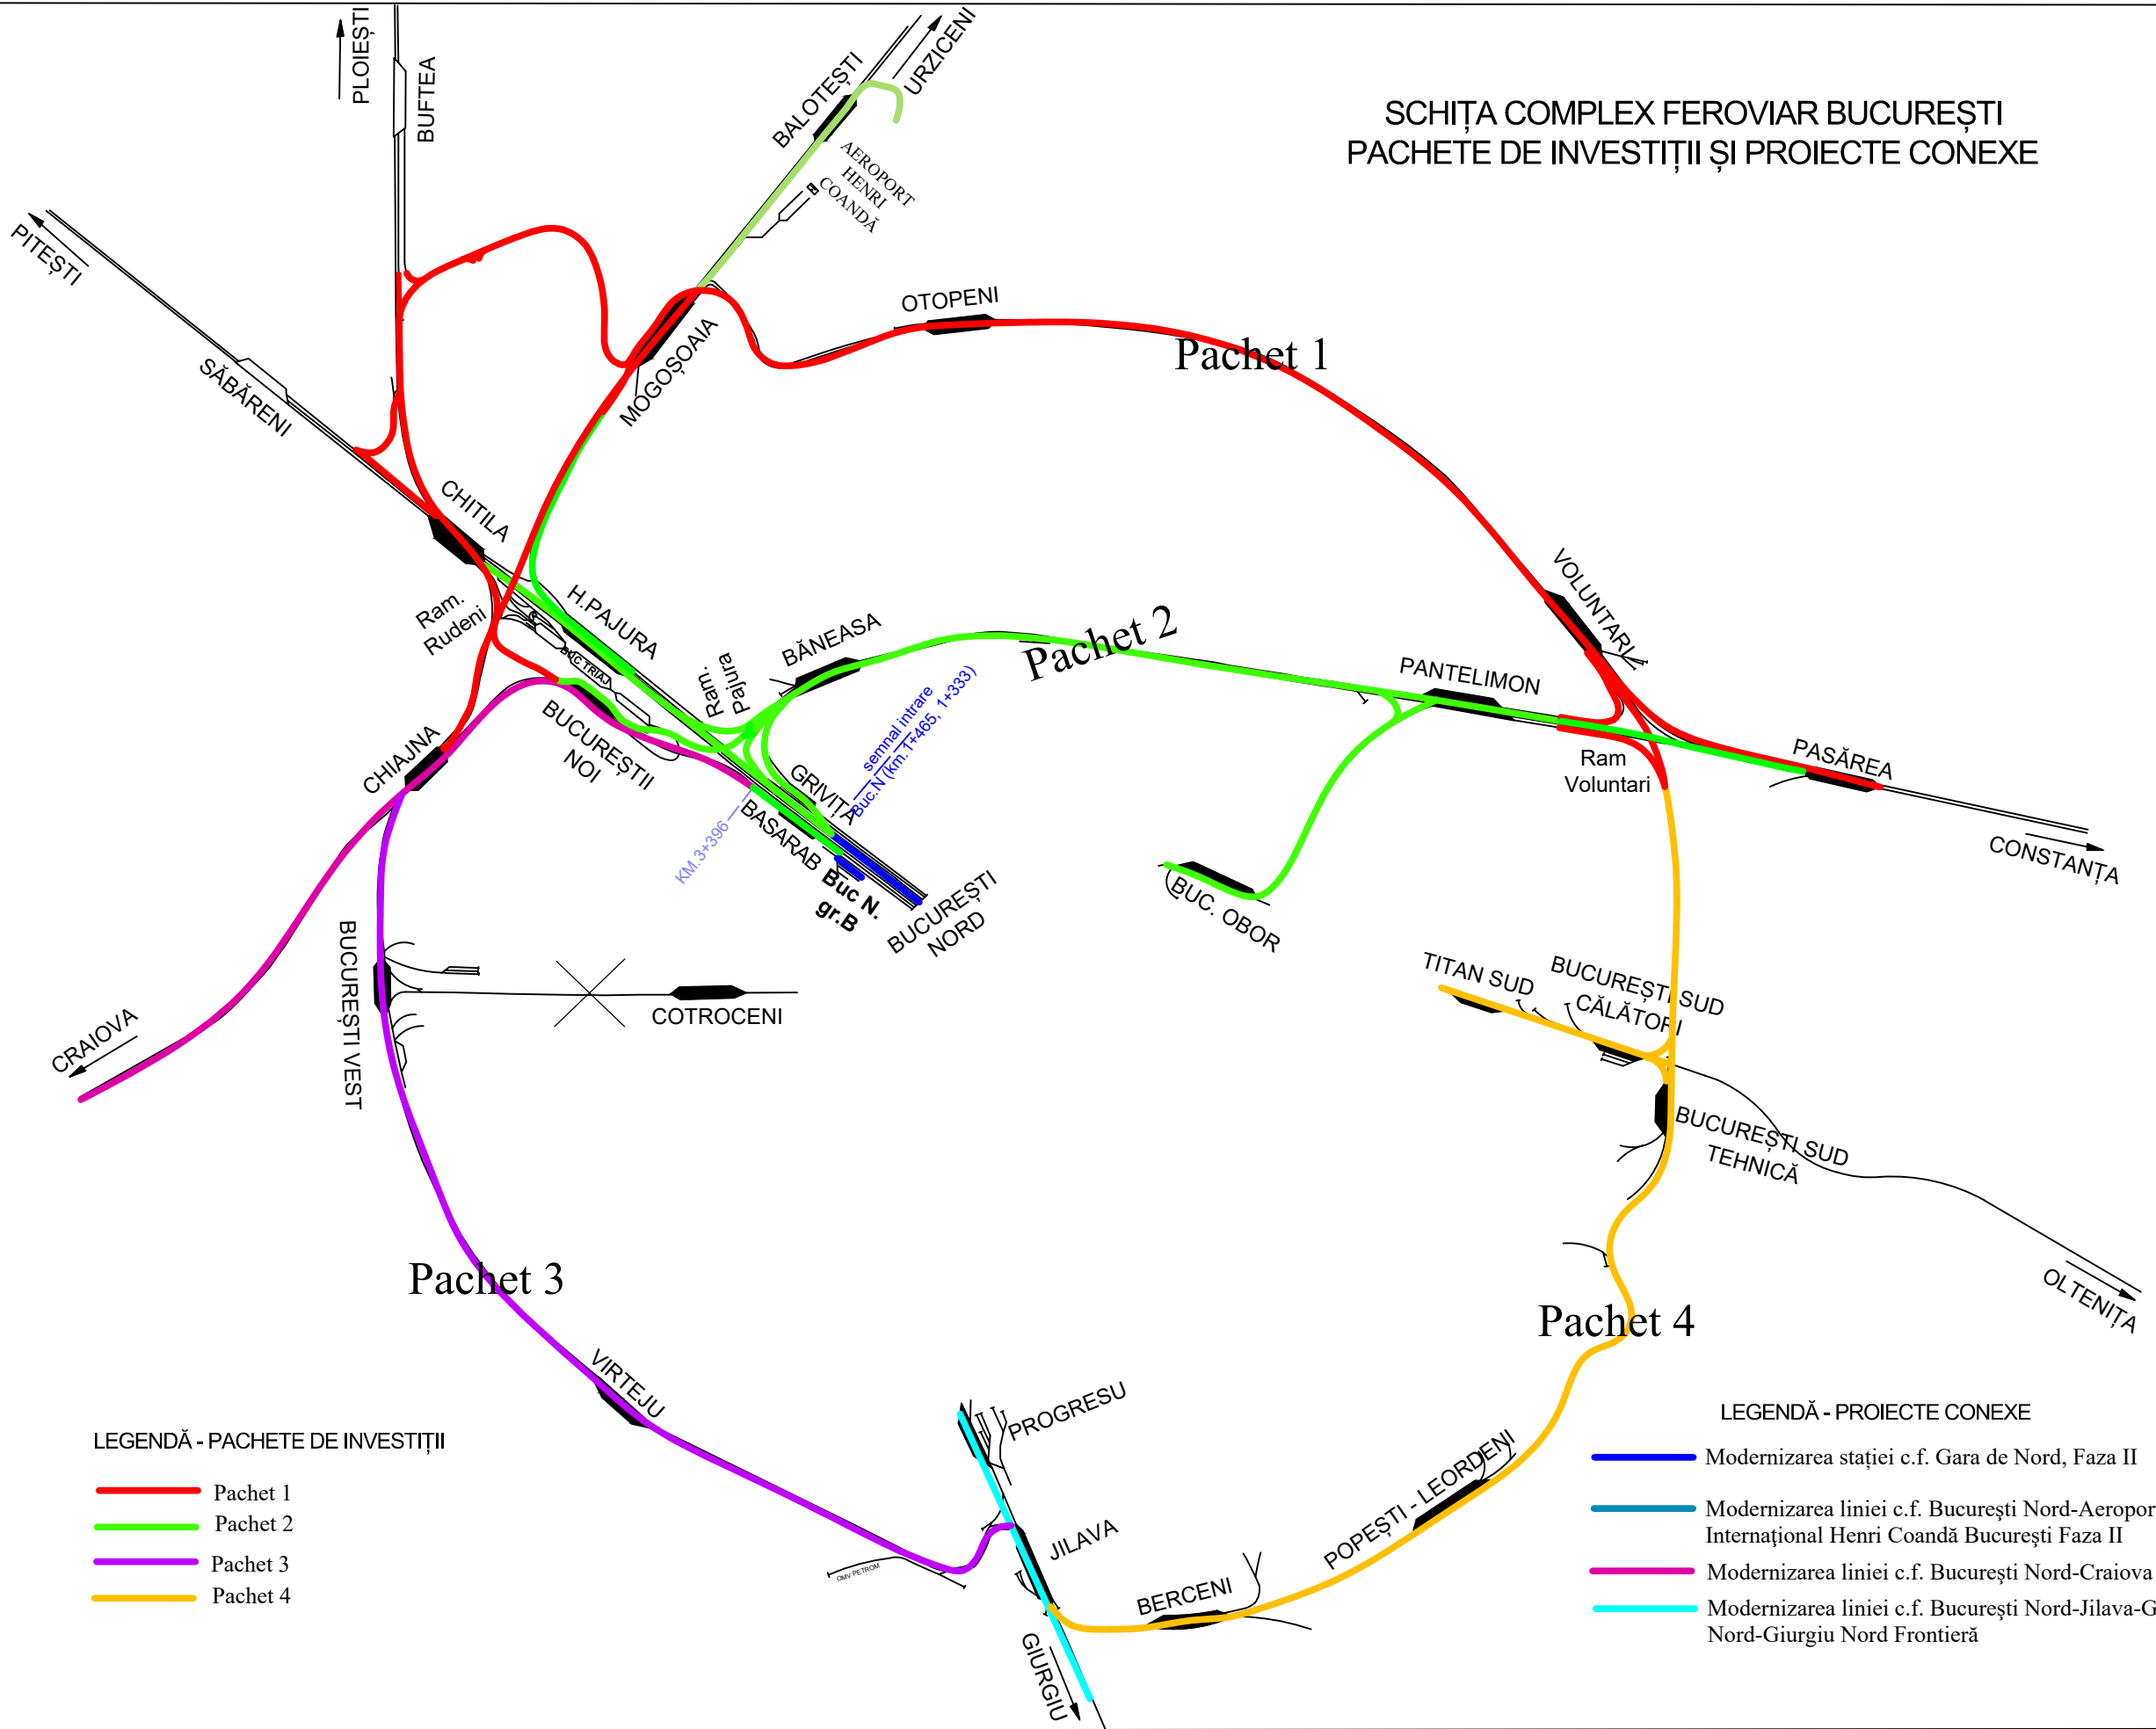

LEGENDĂ - PACHETE DE INVESTIȚII

- Pachet 1
- Pachet 2
- Pachet 3
- Pachet 4

LEGENDĂ - PROIECTE CONEXE

- Modernizarea stației c.f. Gara de Nord, Faza II
- Modernizarea liniei c.f. București Nord-Aeroport Internațional Henri Coandă București Faza II
- Modernizarea liniei c.f. București Nord-Craiova
- Modernizarea liniei c.f. București Nord-Jilava-Giurgiu Nord-Giurgiu Nord Frontieră