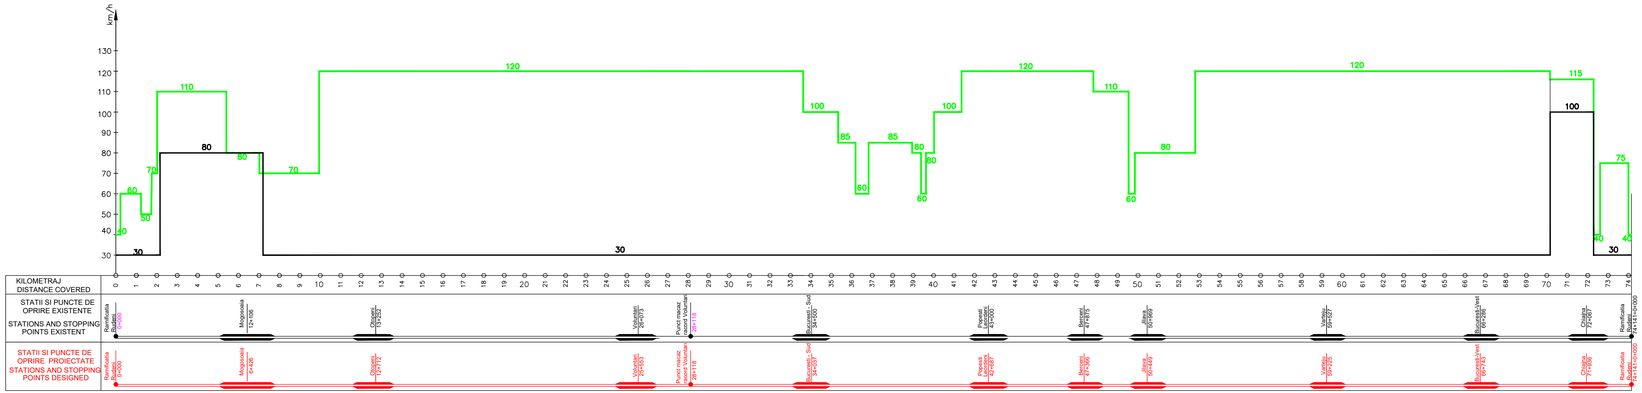

DIAGRAMA DE VITEZE EXISTENTE SI PROIECTATE
EXISTENT AND DESIGNED SPEED DIAGRAM

LEGENDA
LEGEND

viteza maxima actuala conform livret 2022/2023
current maximum speed according to the traffic timetable 2022/2023

viteza maxima
maximum speed

LUNGIMI DE TRASEU REABILITAT SI VITEZE MAXIME ADMISE
LENGTHS OF REABILITATED ROUTE AND MAXIMUM ALLOWED SPEEDS

Viteza proiectata / Designed speed

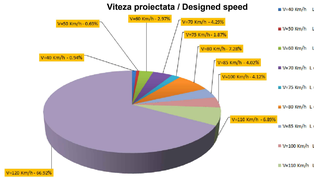

Viteza existenta / Existing speed

ENTITATE CONTRACTANTA
CONTRACTING ENTITY
C.N.C.F. "C.F.R." - S.A.

CONTRACTANT
CONTRACTOR
Asociereа S.C. ISPCF S.A. - S.C. BAICONS IMPEX SRL

	Nume *Name*	Data *Date*	Semnatura *Signature*
Şef Proiect *Project Manager*	Viorel Giorgonetiu	11.2024	
Verificat *Checked*	Ioana Crăciun	11.2024	
Proiectat *Designed*	Iulian Busuioc	11.2024	

"Modernizarea liniilor şi instalaţiilor din Complexul Feroviar Bucureşti"
Studiu de fezabilitate

"Modernization lines and installations in the Bucharest Railway Complex Feasibility Study

Proiect / *Project*: 38 / 2022

Faza / *Phase*: S.F. / *F.S.*

Denumire / *Title*

DIAGRAMA DE VITEZE EXISTENTE SI PROIECTATE
EXISTENT AND DESIGNED SPEED DIAGRAM
INEL FEROVIAR BUCURESTI

Scara / *Scale*: 1:10

Codificare / Codification System

C O B U S F G E N D P T 0 0 0 0 0 1 R 0 0

Istoricul reviziilor / Revision History

Rev.	Data/Date	Descrierea Modificare / Modification description
1		
2		
3		
4		