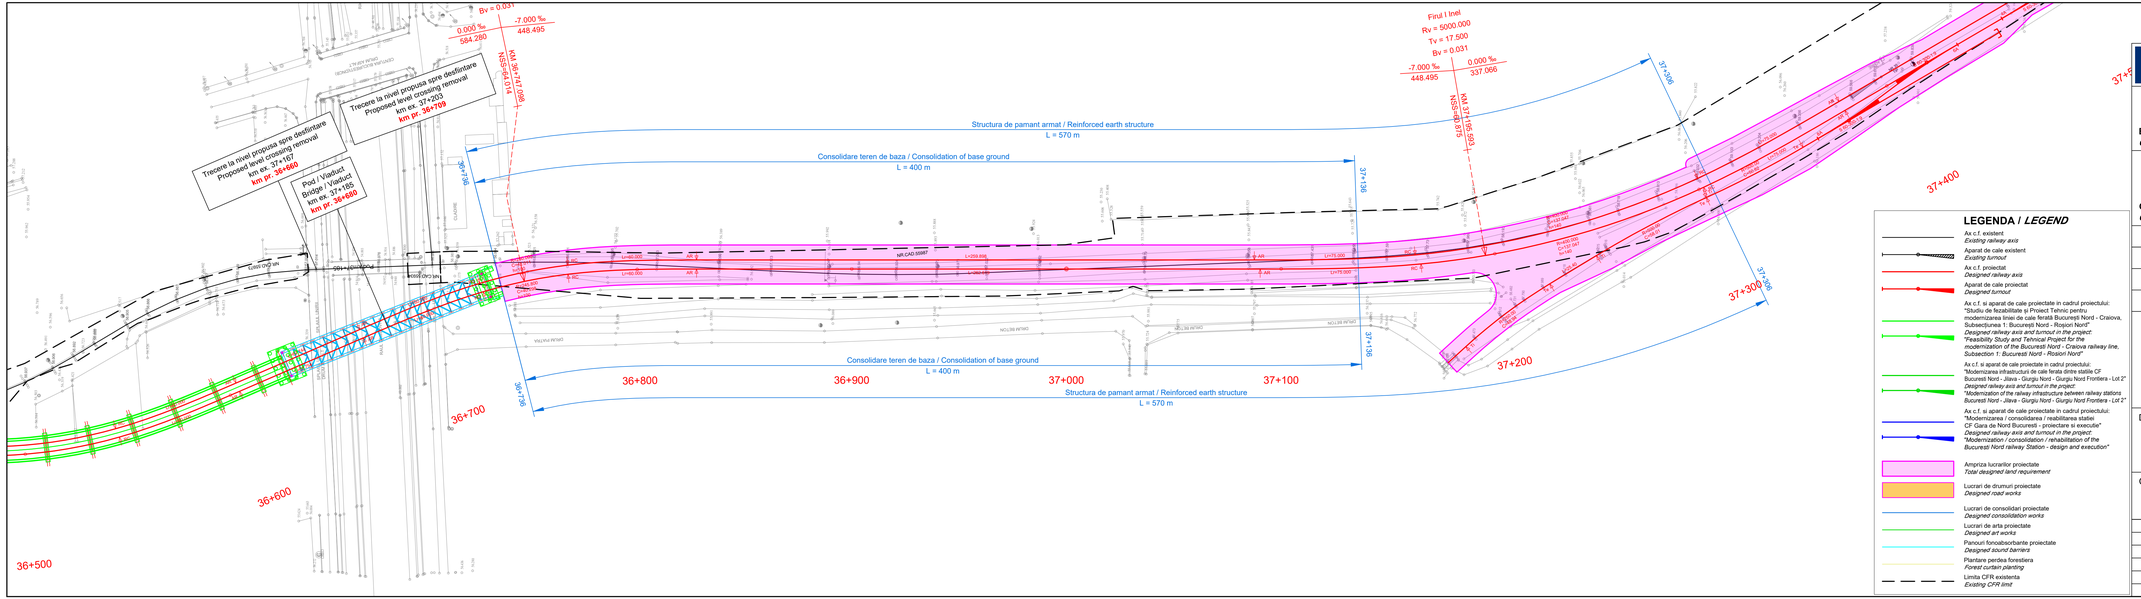
Bv = 0.031
0.000 ‰
584.280
-7.000 ‰
448.495
KM 36+147.086
NSS=40.014
Firul I Inel
Rv = 5000.000
Tv = 17.500
Bv = 0.031
-7.000 ‰
448.495
0.000 ‰
337.066
KM 37+195.993
NSS=39.875
Trecere la nivel propusa spre desfiintare
Proposed level crossing removal
km ex. 37+203
km pr. 36+719
Trecere la nivel propusa spre desfiintare
Proposed level crossing removal
km ex. 37+167
km pr. 36+680
Pod / Viaduct
Bridge / Viaduct
km ex. 37+165
km pr. 36+680
Structura de pamant armat / Reinforced earth structure
L = 570 m
Consolidare teren de baza / Consolidation of base ground
L = 400 m
36+736
37+136
37+136
36+736
Consolidare teren de baza / Consolidation of base ground
L = 400 m
Structura de pamant armat / Reinforced earth structure
L = 570 m
36+500
36+600
36+700
36+800
36+900
37+000
37+100
37+200
37+300
37+400
37+506
37+506
37+546
37+546
NR CAD 65887
L=259.898
L=140.000
L=179.000
L=179.000
L=140.000
L=259.898
NR CAD 65887
CAD 65887
CAD 65887