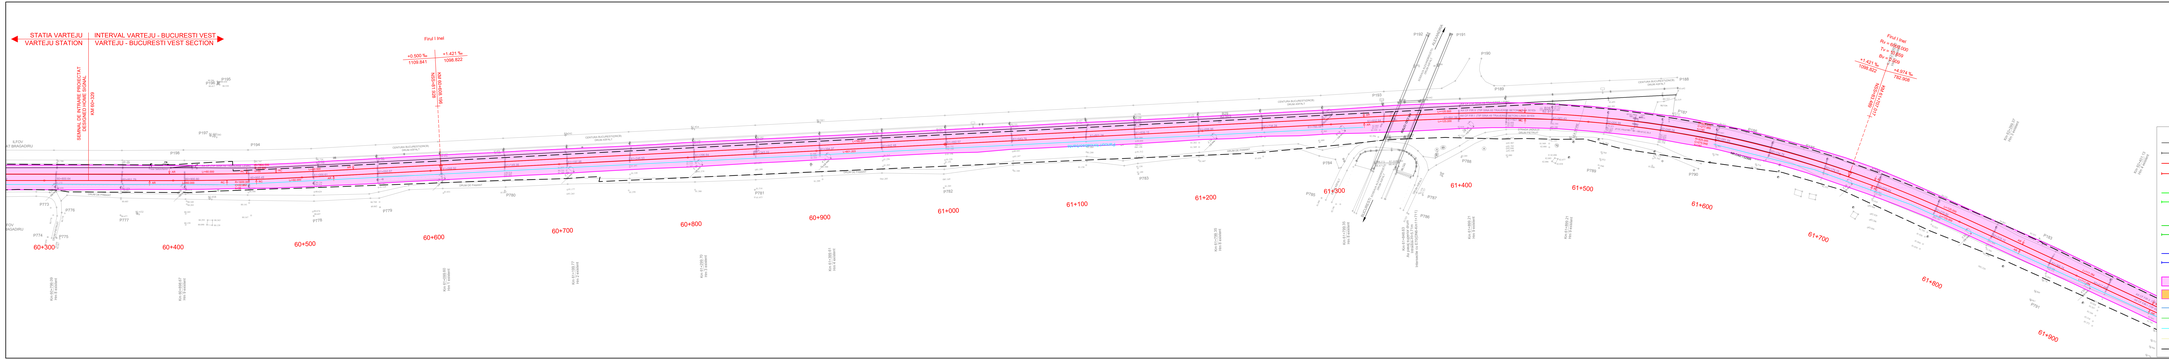


## LEGENDA / *LEGEND*

Axa I, existent
*Existing railway axis*

Axa I, proiectat
*Designed railway axis*

Axa I, proiectat
*Designed railway axis*

Axele căilor de rulare proiectate
*Designed rail axis*

Axa J, în apropiere de calea proiectată în cadrul proiectului "Studiu de fezabilitate și Proiect Tehnic pentru Modernizarea liniei de cale ferată Bucureşti - Craiova, Subsecțiunea 1: Bucureşti Nord - Roșiori Nord"
*Designed railway axis and tunnel in the project "Feasibility Study and Technical Project for modernization of the Bucharest North - Craiova railway line, Subsection 1: Bucharest North - Roșiori North"*

Axa J, în apropiere de calea proiectată în cadrul proiectului "Modernizarea infrastructurii de cale ferată dintre stațiile CF Bucureşti Nord - Jilava - Giurgiu Nord / Giurgiu Nord Frontieră - Lot 2" *"Modernization of the railway infrastructure between railway stations Bucharest North - Jilava - Giurgiu North / Giurgiu North Frontier - Lot 2"*

Axa J, în apropiere de calea proiectată în cadrul proiectului "Modernizarea / consolidarea / reabilitarea căilor CF Gara de Nord Bucureşti - proiectare și execuție" *"Modernization / consolidation / rehabilitation of the Bucharest North railway station - design and execution"*

Amprista lucrărilor proiectate
*Total designed land requirement*

Lucrări de drumuri proiectate
*Designed roads*

Lucrări de consolidat proiectate
*Designed consolidation works*

Lucrări de arte proiectate
*Designed art works*

Parcuri funcționalizate proiectate
*Designed parks and gardens*

Plantare pentru fondoteri
*Forest curtain planting*

Lucrări de protecție mediu
*Existing CFR land*

ENTITATE CONTRACTANTA
*CONTRACTING ENTITY*

C.N.C.F. "C.F.R." - S.A.

CONTRACTANT
*CONTRACTOR*

Asociere S.C. ISPCF S.A. - S.C. BAICONS IMPEX SRL

| | Nume *Name* | | Semnătura *Signature* |
|---|---|---|---|
| Șef Proiect *Project Manager* | Vlad Gangarela | 11.2024 | |
| Verificat *Checked* | Ivona Crăciun | 11.2024 | |
| Proiectat *Designed* | Radu Crăciun | 11.2024 | |

**"Modernizarea liniilor și instalațiilor din Complexul Feroviar București"**
**Studiu de fezabilitate**

***"Modernization lines and installations in the Bucharest Railway Complex***
***Feasibility Study***

Proiect / *Project*: 38 / 2022

Faza / *Phase*: S.F. / *F.S.*

Denumire / *Title*

**Plan de Situație / *Site Plan***
**km 60+400 - km 61+900**

Scara / *Scale*: 1:1000

Codificare / Codification System

C O B U S F C F S O P S 0 0 0 0 4 4 R 0 0

Istoric revizii / *Revision History*

| Rev. | Data/Date | Descrierea Modificare / *Modification description* |
|---|---|---|
| 1 | | |
| 2 | | |
| 3 | | |
| 4 | | |