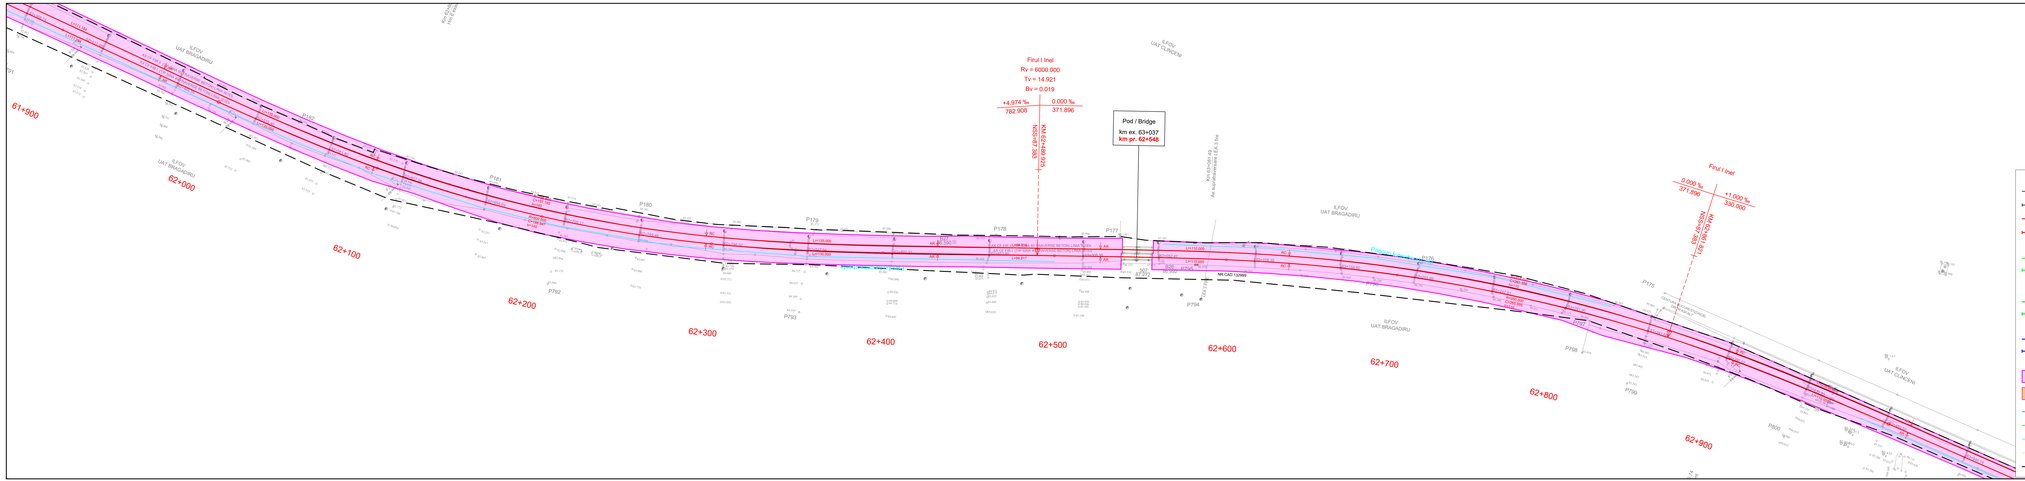

ENTITATE CONTRACTANTA
CONTRACTING ENTITY

C.N.C.F. "C.F.R." - S.A.

CONTRACTANT
CONTRACTOR

Asocierea S.C. ISPCF S.A. - S.C. BAICONS IMPEX SRL

	Nume *Name*	Data *Date*	Semnatura *Signature*
Sef Proiect *Project Manager*	Viorel Gorgonetu	11.2024	
Verificat *Checked*	Ioana Crăciun	11.2024	
Proiectat *Designed*	Radu Crăciun	11.2024	

"Modernizarea liniilor şi instalaţiilor din Complexul Feroviar Bucureşti" Studiu de fezabilitate

"Modernization lines and installations in the Bucharest Railway Complex Feasibility Study

Proiect / *Project*: 38 / 2022

Faza / *Phase*: S.F. / *F.S.*

Denumire / *Title*

Plan de Situaţie / *Site Plan*
km 61+900 - km 63+000

Scara / *Scale*: 1:1000

Codificare / Codification System

C O B U S F C F S D P S 0 0 0 0 0 4 5 R 0 0

Istoricul reviziilor / Revision History

Rev.	Data/Date	Descrierea Modificare / Modification description
1		
2		
3		
4		