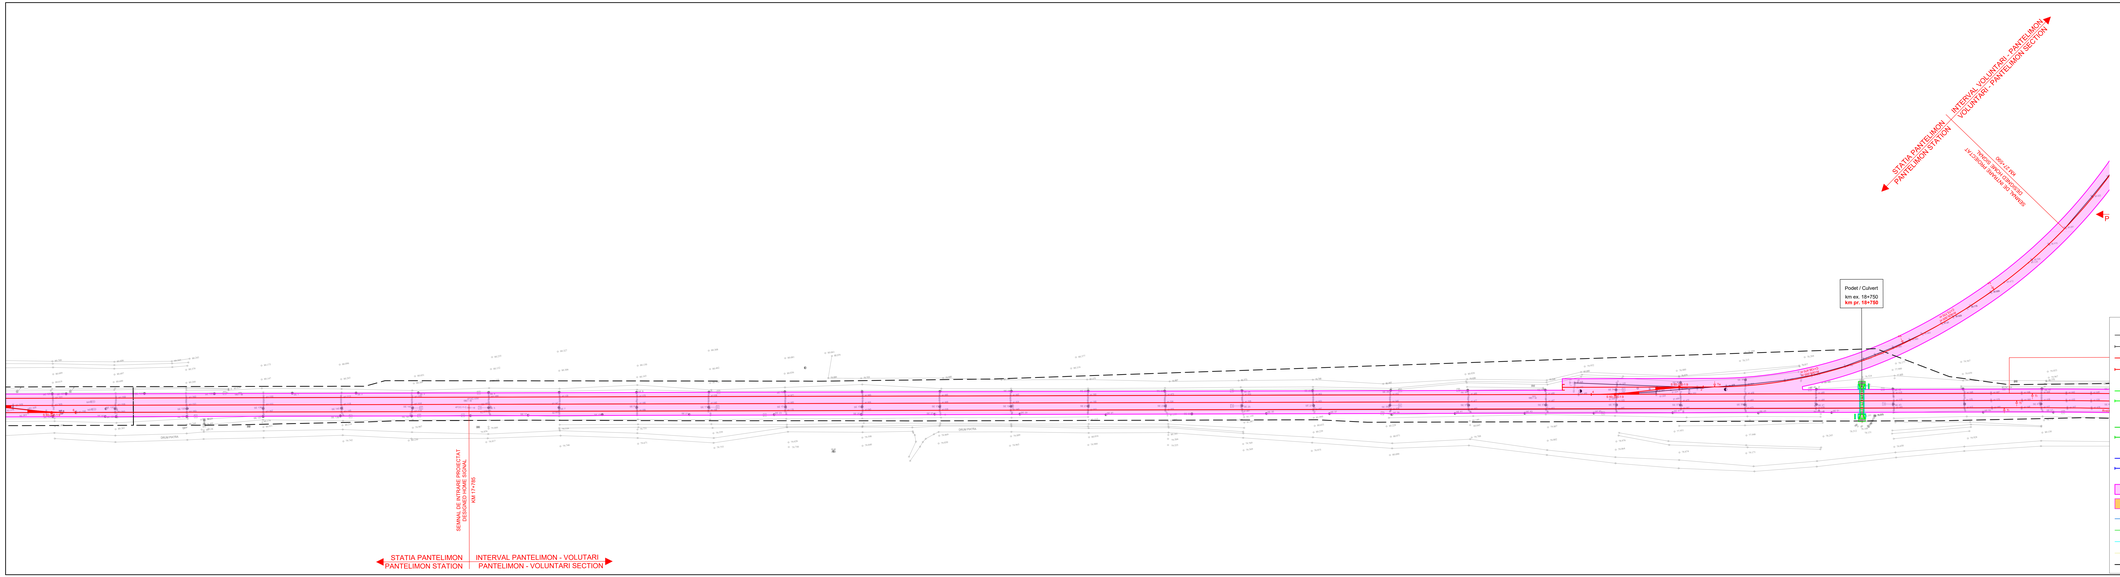

LEGENDA / *LEGEND*

- Ax c.f. existente / *Existing railway axis*
- Ajutaj de cale existent / *Existing turnout*
- Ax c.f. proiectat / *Designed railway axis*
- Ajutaj de cale proiectat / *Designed turnout*
- Ax c.f. și ajutaj de cale proiectate în cadrul proiectului: "Studiu de fezabilitate și Proiect Tehnic pentru modernizarea liniei București Nord - Roșioara Nord - Craiova, Subsecțiunea 1: București Nord - Roșioara Nord" / *Designed railway axis and turnout in the project "Feasibility Study and Technical Project for the modernization of the Bucharest Nord - Craiova railway line, Subsection 1: Bucharest Nord - Roșioara Nord"*
- Ax c.f. și ajutaj de cale proiectate în cadrul proiectului: "Modernizare infrastructură de cale ferată dintre stațiile CF Gara de Nord București - Grigore Ionescu - Voluntari Frontieră - Lot 2" / *Designed railway axis and turnout in the project "Modernization of the railway infrastructure between railway stations Bucureşti Nord - Jilava - Giurgiu Nord - Giurgiu Nord Frontieră - Lot 2"*
- Ax c.f. și ajutaj de cale proiectate în cadrul proiectului: "Modernizare și instalații în complexul feroviar CF Gara de Nord București - proiectare și execuție" / *Designed railway axis and turnout in the project "Modernization and installations in the railway complex Bucureşti Nord railway Station - design and execution"*
- Amprisa lucrărilor proiectate / *Take designed land requirement*
- Lucrări de drumuri proiectate / *Designed road works*
- Lucrări de consolidări proiectate / *Designed consolidation works*
- Lucrări de arte proiectate / *Designed art works*
- Parcuri formă/avertizare proiectate / *Designed gauge barriers*
- Plantare perdea forestieră / *Forest screening*
- Limite CFR existente / *Existing CFR limit*

ENTITATE CONTRACTANTA
CONTRACTING ENTITY
C.N.C.F. "C.F.R." - S.A.

CONTRACTANT
CONTRACTOR
Asocierea S.C. ISPCF S.A. - S.C. BAICONS IMPEX SRL

	Nume / *Name*	Data / *Date*	Semnătura / *Signature*
Șef Proiect / *Project Manager*	Viorel Gorgonetu	11.2024	
Verificat / *Checked*	Ioana Crăciun	11.2024	
Proiectat / *Designed*	Radu Crăciun	11.2024	

"Modernizarea liniilor și instalațiilor din Complexul Feroviar București
Studiu de fezabilitate

"Modernization lines and installations in the Bucharest Railway Complex
Feasibility Study

Proiect / *Project*: 36 / 2022

Faza / *Phase*: S.F. / *F.S.*

Denumire / *Title*

Plan de Situație / *Site Plan*
km 17+500- km 18+900

Scara / *Scale*: 1:1000

Codificare / Codification System

C O B U S F C F S D P S 0 0 0 0 0 6 4 R 0 0

Istoricul reviziilor / *Revision History*

Rev.	Data/Date	Descrierea Modificare / *Modification description*
1		
2		
3		
4		