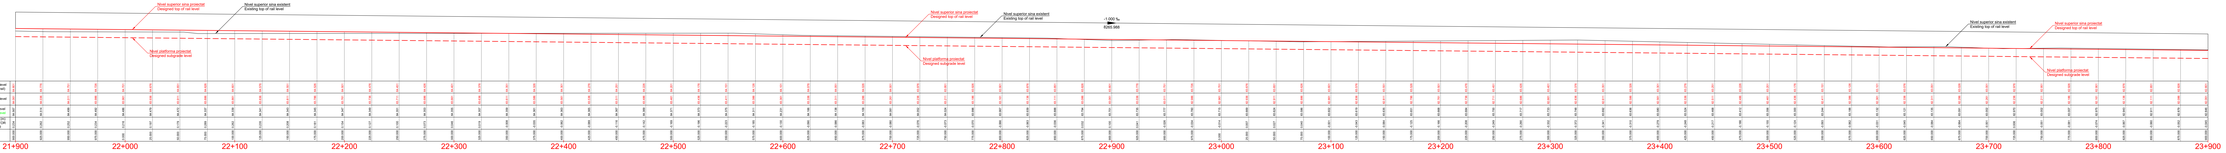

ENTITATE CONTRACTANTA
CONTRACTING ENTITY

C.N.C.F. "C.F.R." - S.A.

CONTRACTANT
CONTRACTOR

Asociereа S.C. ISPCF S.A. - S.C. BAICONS IMPEX SRL

	Name / Name	Date / Date	Semnatura / Signature
Sef Proiect / Project Manager	Ionut Grigorescu	11.2024	
Verificat / Checked	Ioana Cristea	11.2024	
Proiectat / Designed	Radu Cristea	11.2024	

"Modernizarea liniilor si instalatiilor din Complexul Feroviar Bucuresti"
Studiu de fezabilitate

"Modernization lines and installations in the Bucharest Railway Complex
Feasibility Study

Proiect / Project
38 / 2022

Faza / Phase
S.F.
F.S.

Denumire / Title

Profil longitudinal Firul I
Longitudinal profile Track I
km 21+900.00 - km 23+900.00

Scara / Scale
1:1000
1:100

Codificare / Codification System

C O R U O P C F S O P L 0 1 0 0 0 1 1 R I O

Istoric revizii / Revision History

Rev.	Data/Date	Descrierea Modificarii / Modification description
1		
2		
3		
4		