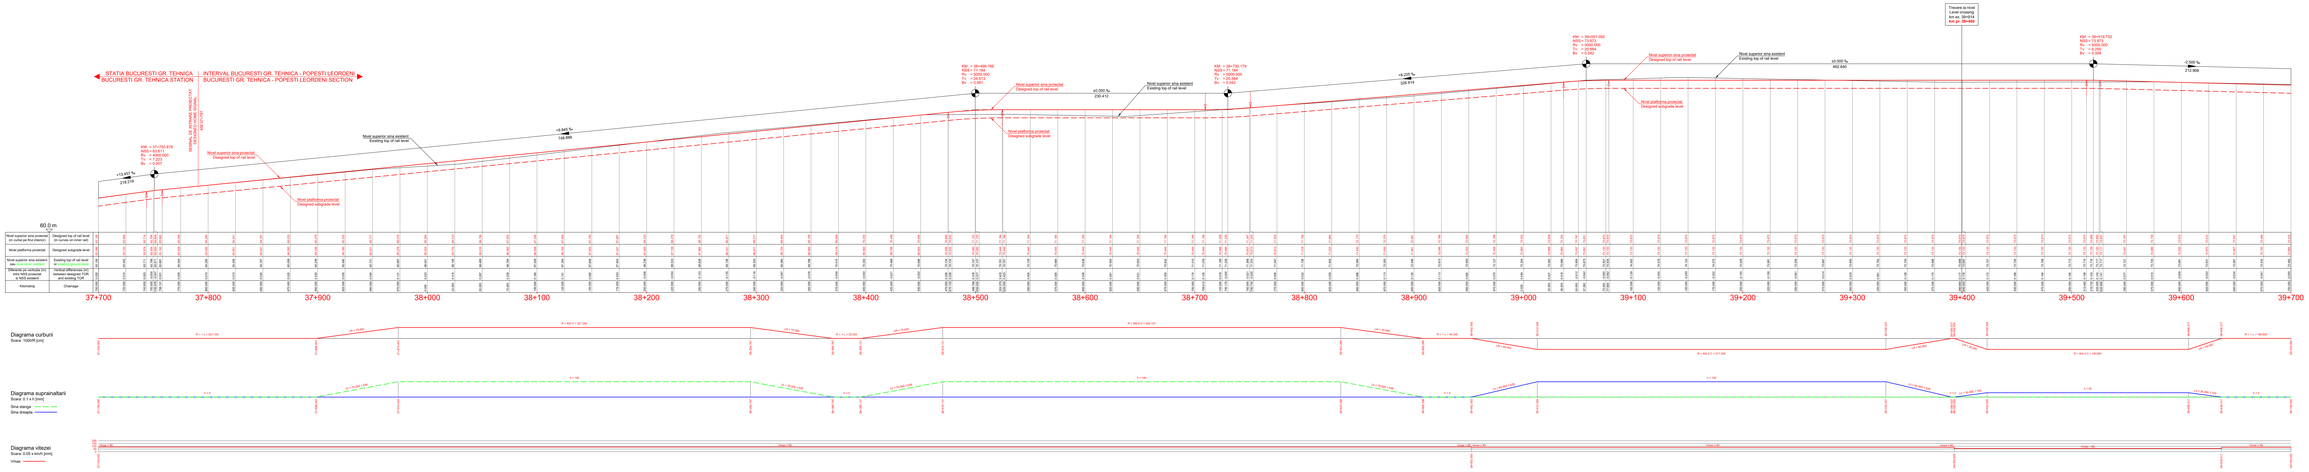

ENTITATE CONTRACTANTA
CONTRACTING ENTITY
C.N.C.F. "C.F.R." - S.A.

CONTRACTANT
CONTRACTOR
Asocierea S.C. RIFCF S.A. - S.C. BACONIS IMPEX SRL

	Nume Name	Data Date	Semnatura Signature
Sef Proiect Project Manager	Viorel Gorganciu	11.2024	
Verificator Checker	Ioana Cristea	11.2024	
Proiectat Designed	Radu Cristea	11.2024	

"Modernizarea liniilor si instalatiilor din Complexul Feroviar Bucuresti"
Studiu de fezabilitate

"Modernization lines and installations in the Bucharest Railway Complex
Feasibility Study

Proiect / Project
38 / 2022

Faza / Phase
S.F.
F.S

Denumire / Title

Profil longitudinal Firul I
Longitudinal profile Track I
km 37+700.00 - km 39+700.00

Scara / Scale
1:1000
1:100

Codificare / Codification System

CODIU SF CFR GPL 01 00 0700 0100

Marcaj revizie / Revision Marks

Rev.	Data/Date	Descrierea Modificare / Modification description
1		
2		
3		
4		