


PROFIL TRANSVERSAL TIP CU 3 LINII CU DRENURI LONGITUDINALE SI EXTINDERE DE RAMBLEU
TYPICAL CROSS PROFILE WITH 3 RAILWAY LINES WITH LONGITUDINAL DRAINS AND
EMBANKMENT EXTENSION
SCARA / SCALE 1:100

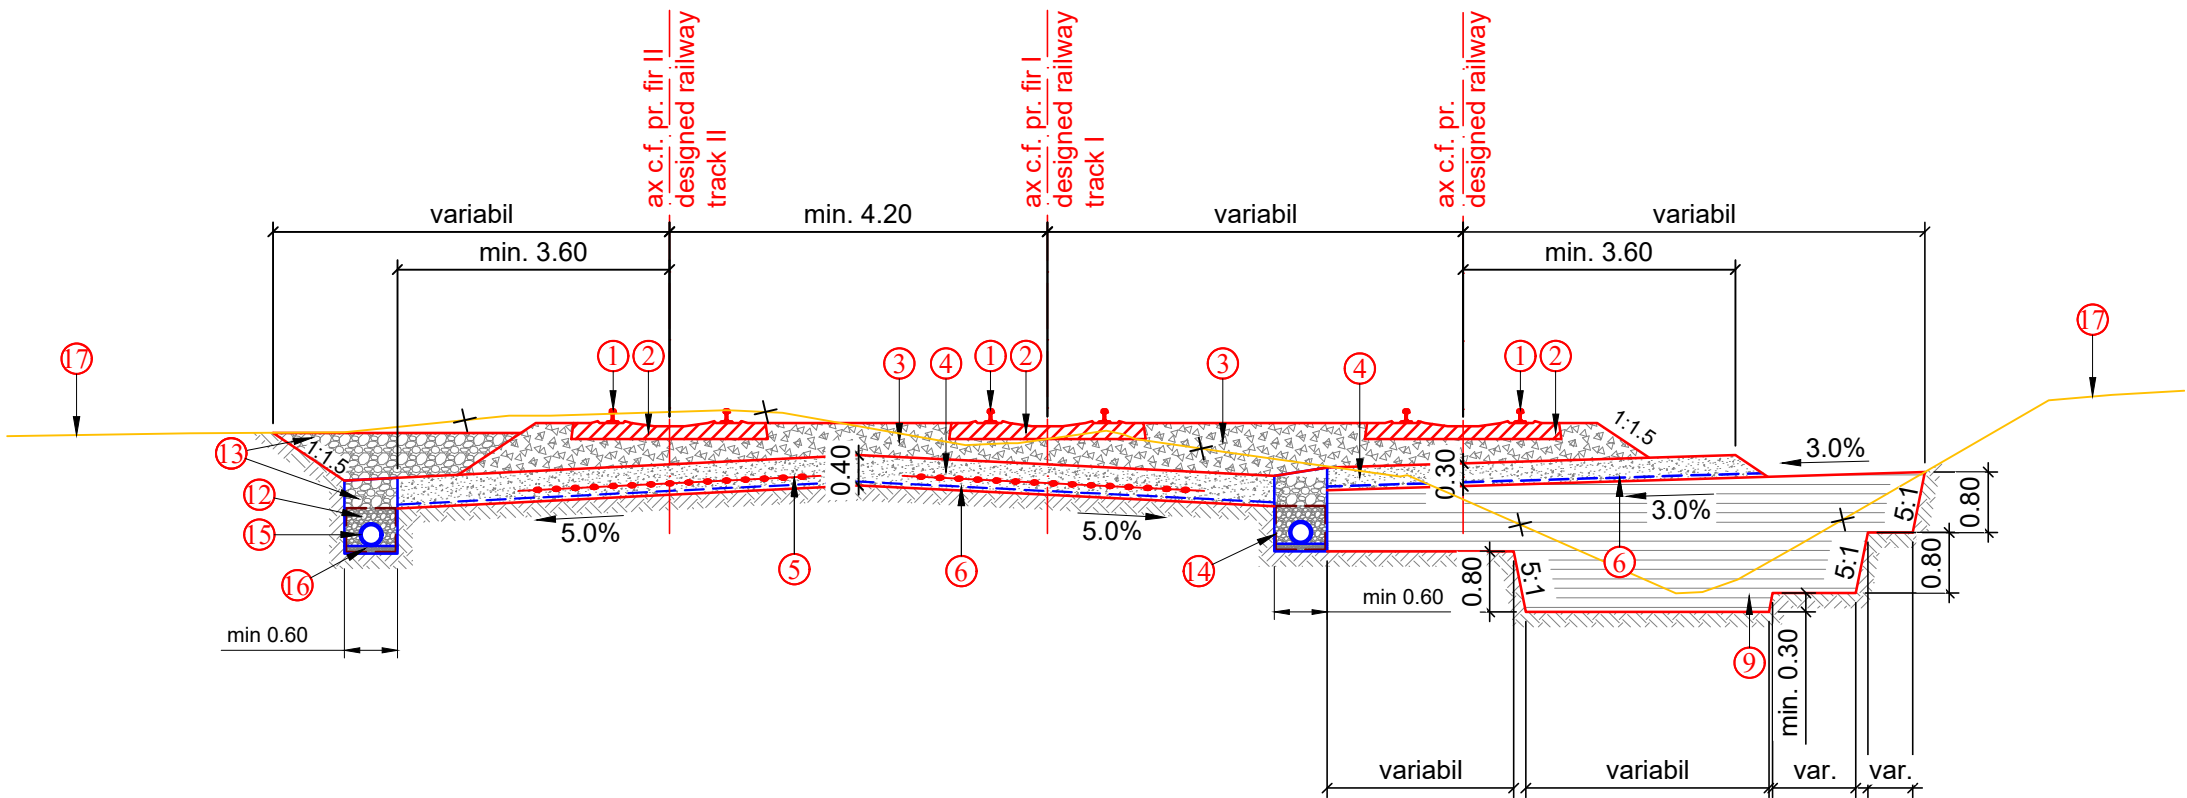

LEGENDA / LEGEND

1. Sina tip 60
Type 60 rail
2. Traversa din beton
Concrete sleeper
3. Piatra sparta
Crushed stone
4. Substratul caii
Subgrade
5. Geogrilă biaxială
Biaxial geogrids
6. Geotextil separat
Separating geotextile
7. Peron
Platform
8. Umplutura din material necoeziv
Filling out of non-choesive material
9. Umplutura din material coeziv
Filling out of choesive material
10. Protecție taluz cu pământ vegetal
Slope protection with vegetal soil
11. Protecție taluz cu georețele
Slope protection with geonets
12. Material drenant sort 8-32mm
Draining material sort 8-32mm
13. Material drenant sort 32-63mm
Draining material sort 32-63mm
14. Geotextil de filtrare
Filtering geotextile
15. Tub PEID rîlat perforat, Ø = 150 - 400mm
Perforated corrugated HDPE tube, Ø = 150 - 400mm
16. Strat de nisip
Sand layer
17. Teren
Ground
18. Stalp de electrificare
Electrification pole
19. Fundație stalp de electrificare
Electrification pole foundation



ENTITATE CONTRACTANTA
CONTRACTING ENTITY



C.N.C.F. "C.F.R." - S.A.

CONTRACTANT
CONTRACTOR



Asocierea S.C. ISPCF S.A. - S.C. BAICONS IMPEX SRL

	Nume Name	Data Date	Semnatura Signature
Şef Proiect Project Manager	Viorel Gorgonetu	11.2024	
Verificat Checked	Simona Enache	11.2024	
Proiectat Designed	Iulian Busuioc	11.2024	

"Modernizarea liniilor și instalațiilor din
Complexul Feroviar București"
Studiu de fezabilitate

Proiect / Project
38 / 2022

"Modernization lines and installations in the
Bucharest Railway Complex
Feasibility Study

Faza / Phase
S.F.
F.S.

Denumire / Title

Profil transversal tip cu 3 linii
cu drenuri longitudinale si extindere de rambleu
Typical cross profile with 3 railway lines
with longitudinal drains and embankment extension

Scara / Scale

1:100

Codificare / Codification System

C O B U S F C F T D P T 0 0 0 0 0 1 6 R 0 0

Istoricul reviziilor / Revision History		
Rev.	Data/Date	Descriere Modificare / Modification description
1		
2		
3		
4		