


PROFIL TRANSVERSAL TIP - STRUCTURĂ DIN PĂMÂNT ARMAT CU GEOGRILE
TYPICAL FILL CROSS PROFILE - EARTH STRUCTURE REINFORCED WITH GEOGRIDS
SCARA / SCALE 1:100

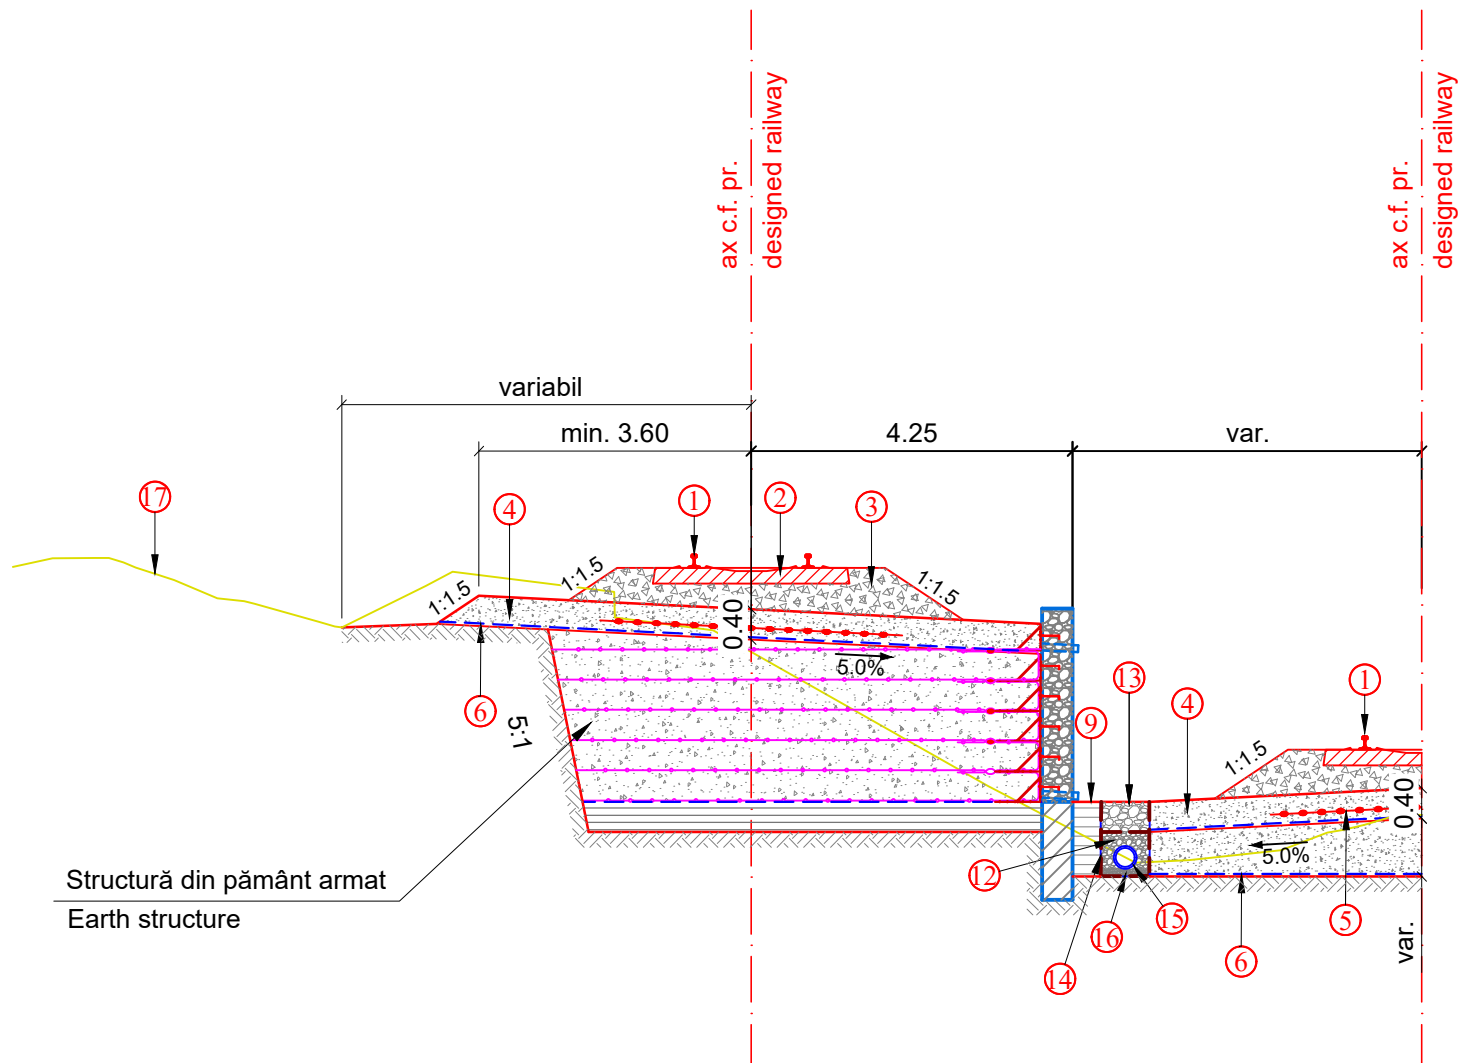

LEGENDA / LEGEND

- Sina tip 60
Type 60 rail
- Traversa din beton
Concrete sleeper
- Piatra sparta
Crushed stone
- Substratul caii
Subgrade
- Geogrilă biaxială
Biaxial geogrids
- Geotextil separativ
Separating geotextile
- Peron
Platform
- Umplutura din material necoeziv
Filling out of non-choesive material
- Umplutura din material coeziv
Filling out of choesive material
- Protecție taluz cu pamant vegetal
Slope protection with vegetal soil
- Protecție taluz cu georețele
Slope protection with geonets
- Material drenant sort 8-32mm
Draining material sort 8-32mm
- Material drenant sort 32-63mm
Draining material sort 32-63mm
- Geotextil de filtrare
Filtering geotextile
- Tub PEID rîflat perforat, Ø = 150 - 400mm
Perforated corrugated HDPE tube, Ø = 150 - 400mm
- Strat de nisip
Sand layer
- Teren
Ground
- Stalp de electrificare
Electrification pole
- Fundatie stalp de electrificare
Electrification pole fundation

ENTITATE CONTRACTANTA CONTRACTING ENTITY				C.N.C.F. "C.F.R." - S.A.							
CONTRACTANT CONTRACTOR				Asocierea S.C. ISPCF S.A. - S.C. BAICONS IMPEX SRL							
		Nume Name		Data Date		Semnatura Signature					
Şef Proiect Project Manager		Viorel Gorgonetu		11.2024							
Verificat Checked		Simona Enache		11.2024							
Proiectat Designed		Iulian Busuioc		11.2024							
”Modernizarea liniilor şi instalaţiilor din Complexul Feroviar Bucureşti” Studiu de fezabilitate ”Modernization lines and installations in the Bucharest Railway Complex Feasibility Study								Proiect / Project 38 / 2022			
								Faza / Phase S.F. F.S.			
Denumire / Title Profil transversal tip - Structură de pământ armat cu geogrilă Typical cross profile - Earth structure reinforced with geogrids								Scara / Scale 1:100			
Codificare / Codification System C O B U S F C F T D P T 0 0 0 0 0 3 1 R 0 0											
Istoricul reviziilor / Revision History											
Rev.		Data/Date		Descriere Modificare / Modification description							
1											
2											
3											
4											