Statia / Station GRIVITA
Situatia proiectata / Designed situation
Vpr.=30 km/h

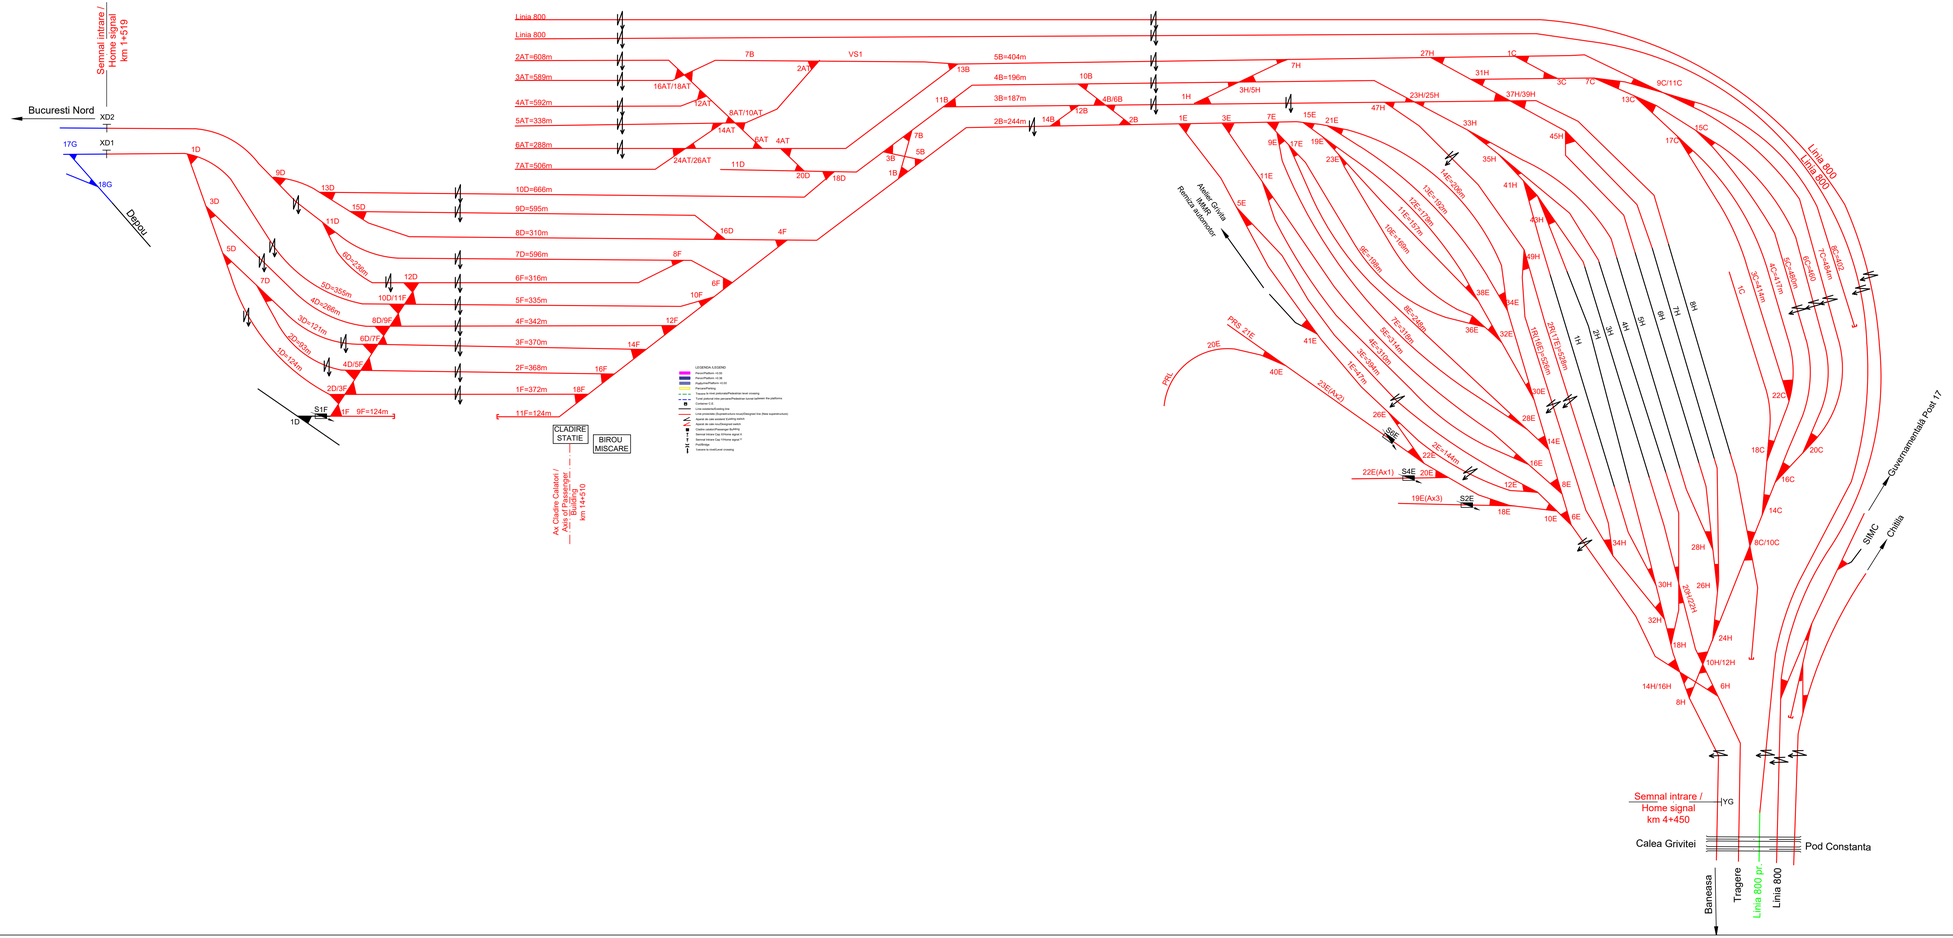

ENTITATE CONTRACTANTA *CONTRACTING ENTITY*	C.N.C.F. "C.F.R." - S.A.		
CONTRACTANT *CONTRACTOR*	Asocierea S.C. ISPCF S.A. - S.C. BAICONS IMPEX SRL		
Şef Proiect *Project Manager*	Viorel Gorgonetu	11.2024	
Verificat *Checked*	Ioana Crăciun	11.2024	
Proiectat *Designed*	Alexandra Buturugă	11.2024	

"Modernizarea liniilor şi instalaţiilor din Complexul Feroviar Bucureşti"
Studiu de fezabilitate

"Modernization lines and installations in the Bucharest Railway Complex
Feasibility Study

Proiect / *Project*: 38 / 2022

Faza / *Phase*: S.F. / *F.S.*

Denumire / *Title*

SCHITA STATIA GRIVITA - SITUATIA PROIECTATA
SKETCH GRIVITA STATION - DESIGNED SITUATION

Scara / *Scale*

Codificare / Codification System

COBU SF CFS SCH 35 00 002 R00

Istoricul reviziilor / Revision History

Rev.	Data/Date	Descriere Modificare / Modification description
1		
2		
3		
4		