



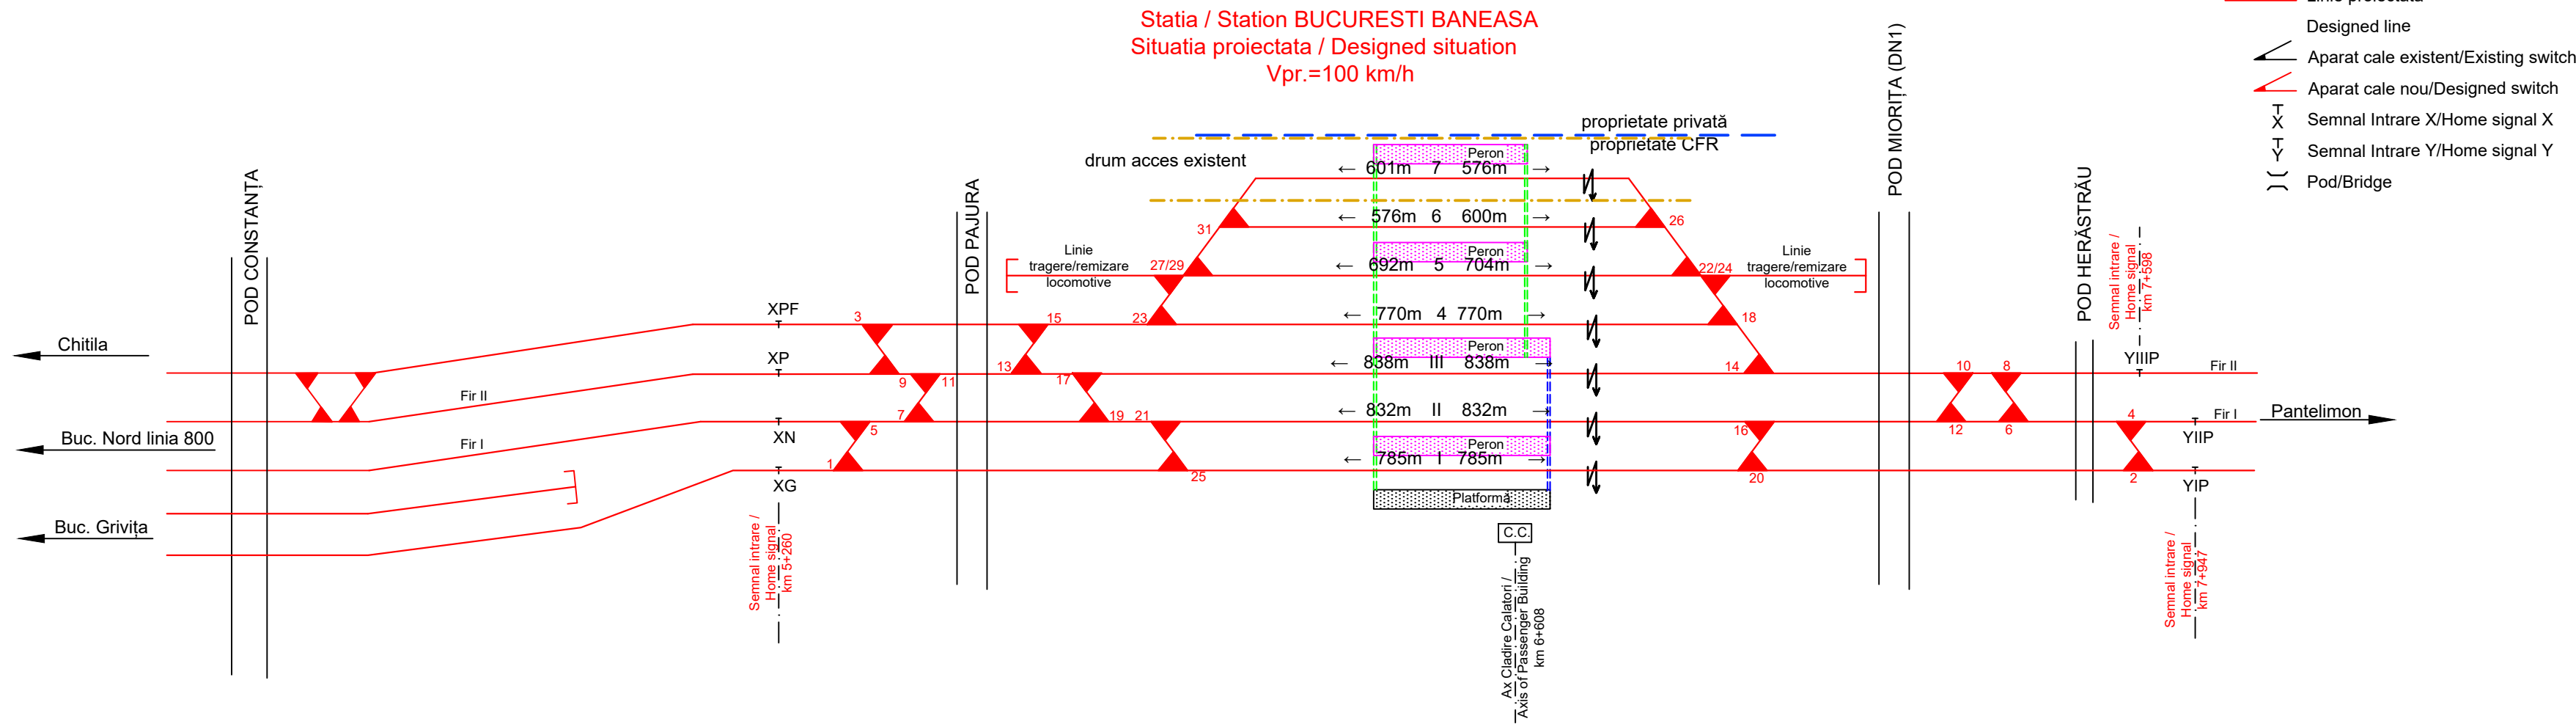

- LEGENDA /LEGEND
- Peron/Platform +0.55
 - Trecere la nivel pietonala/
Pedestrian level crossing
 - Tunel pietonal intre peroane/
Pedestrian tunnel
 - Linie existenta/Existing line
 - Linie proiectata
Designed line
 - Aparat cale existent/Existing switch
 - Aparat cale nou/Designed switch
 - Semnal Intrare X/Home signal X
 - Semnal Intrare Y/Home signal Y
 - Pod/Bridge

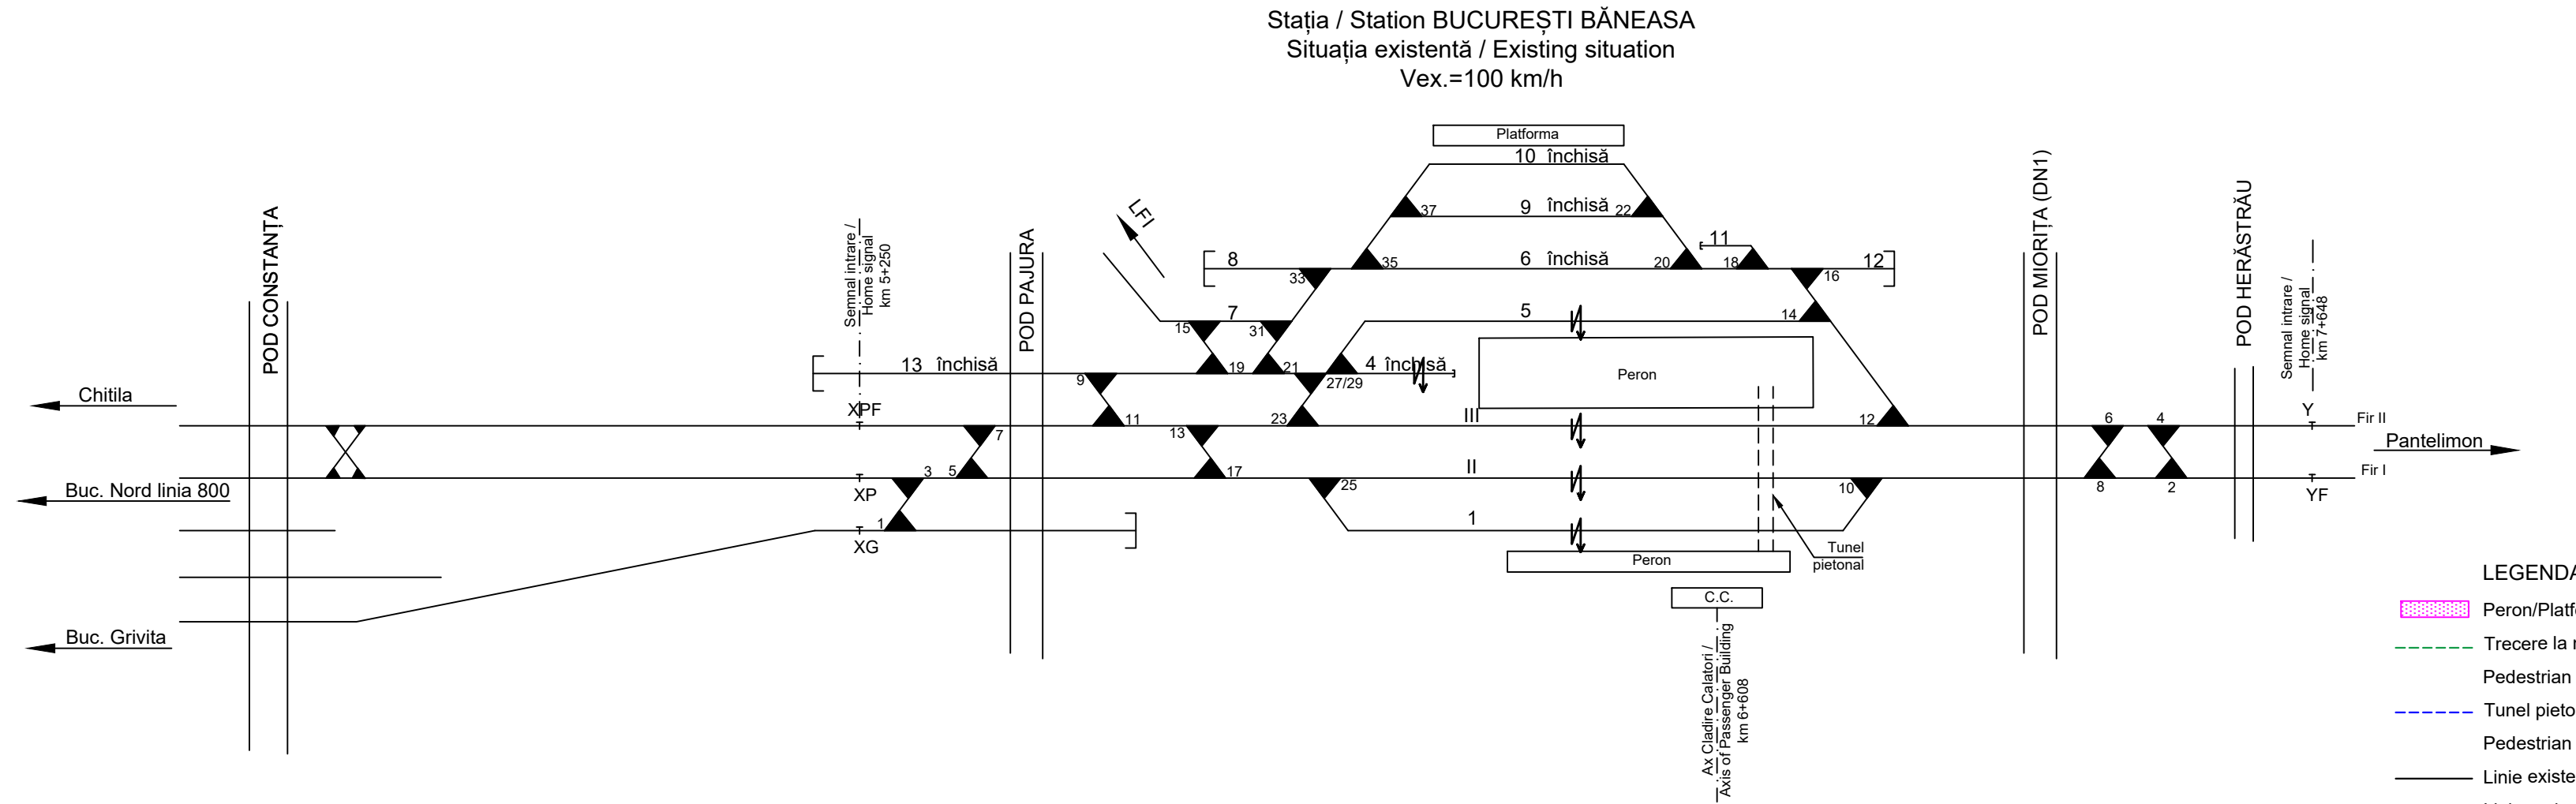

ENTITATE CONTRACTANTA
CONTRACTING ENTITY



CONTRACTANT
CONTRACTOR



	Nume Name	Data Date	Semnatura Signature
Șef Proiect Project Manager	Viorel Gorgonetu	11.2024	
Verificat Checked	Ioana Crăciun	11.2024	
Proiectat Designed	Alexandra Buturugă	11.2024	

”Modernizarea liniilor și instalațiilor din
Complexul Feroviar București”
Studiu de fezabilitate

”Modernization lines and installations in the
Bucharest Railway Complex
Feasibility Study

Denumire / Title

SCHITA STATIA BANEASA
SKETCH BANEASA STATION

Codificare / Codification System

COBU SF CFS SCH 47 00 001 R00

Istoricul reviziilor / Revision History		
Rev.	Data/Date	Descriere Modificare / Modification description
1		
2		
3		
4		