


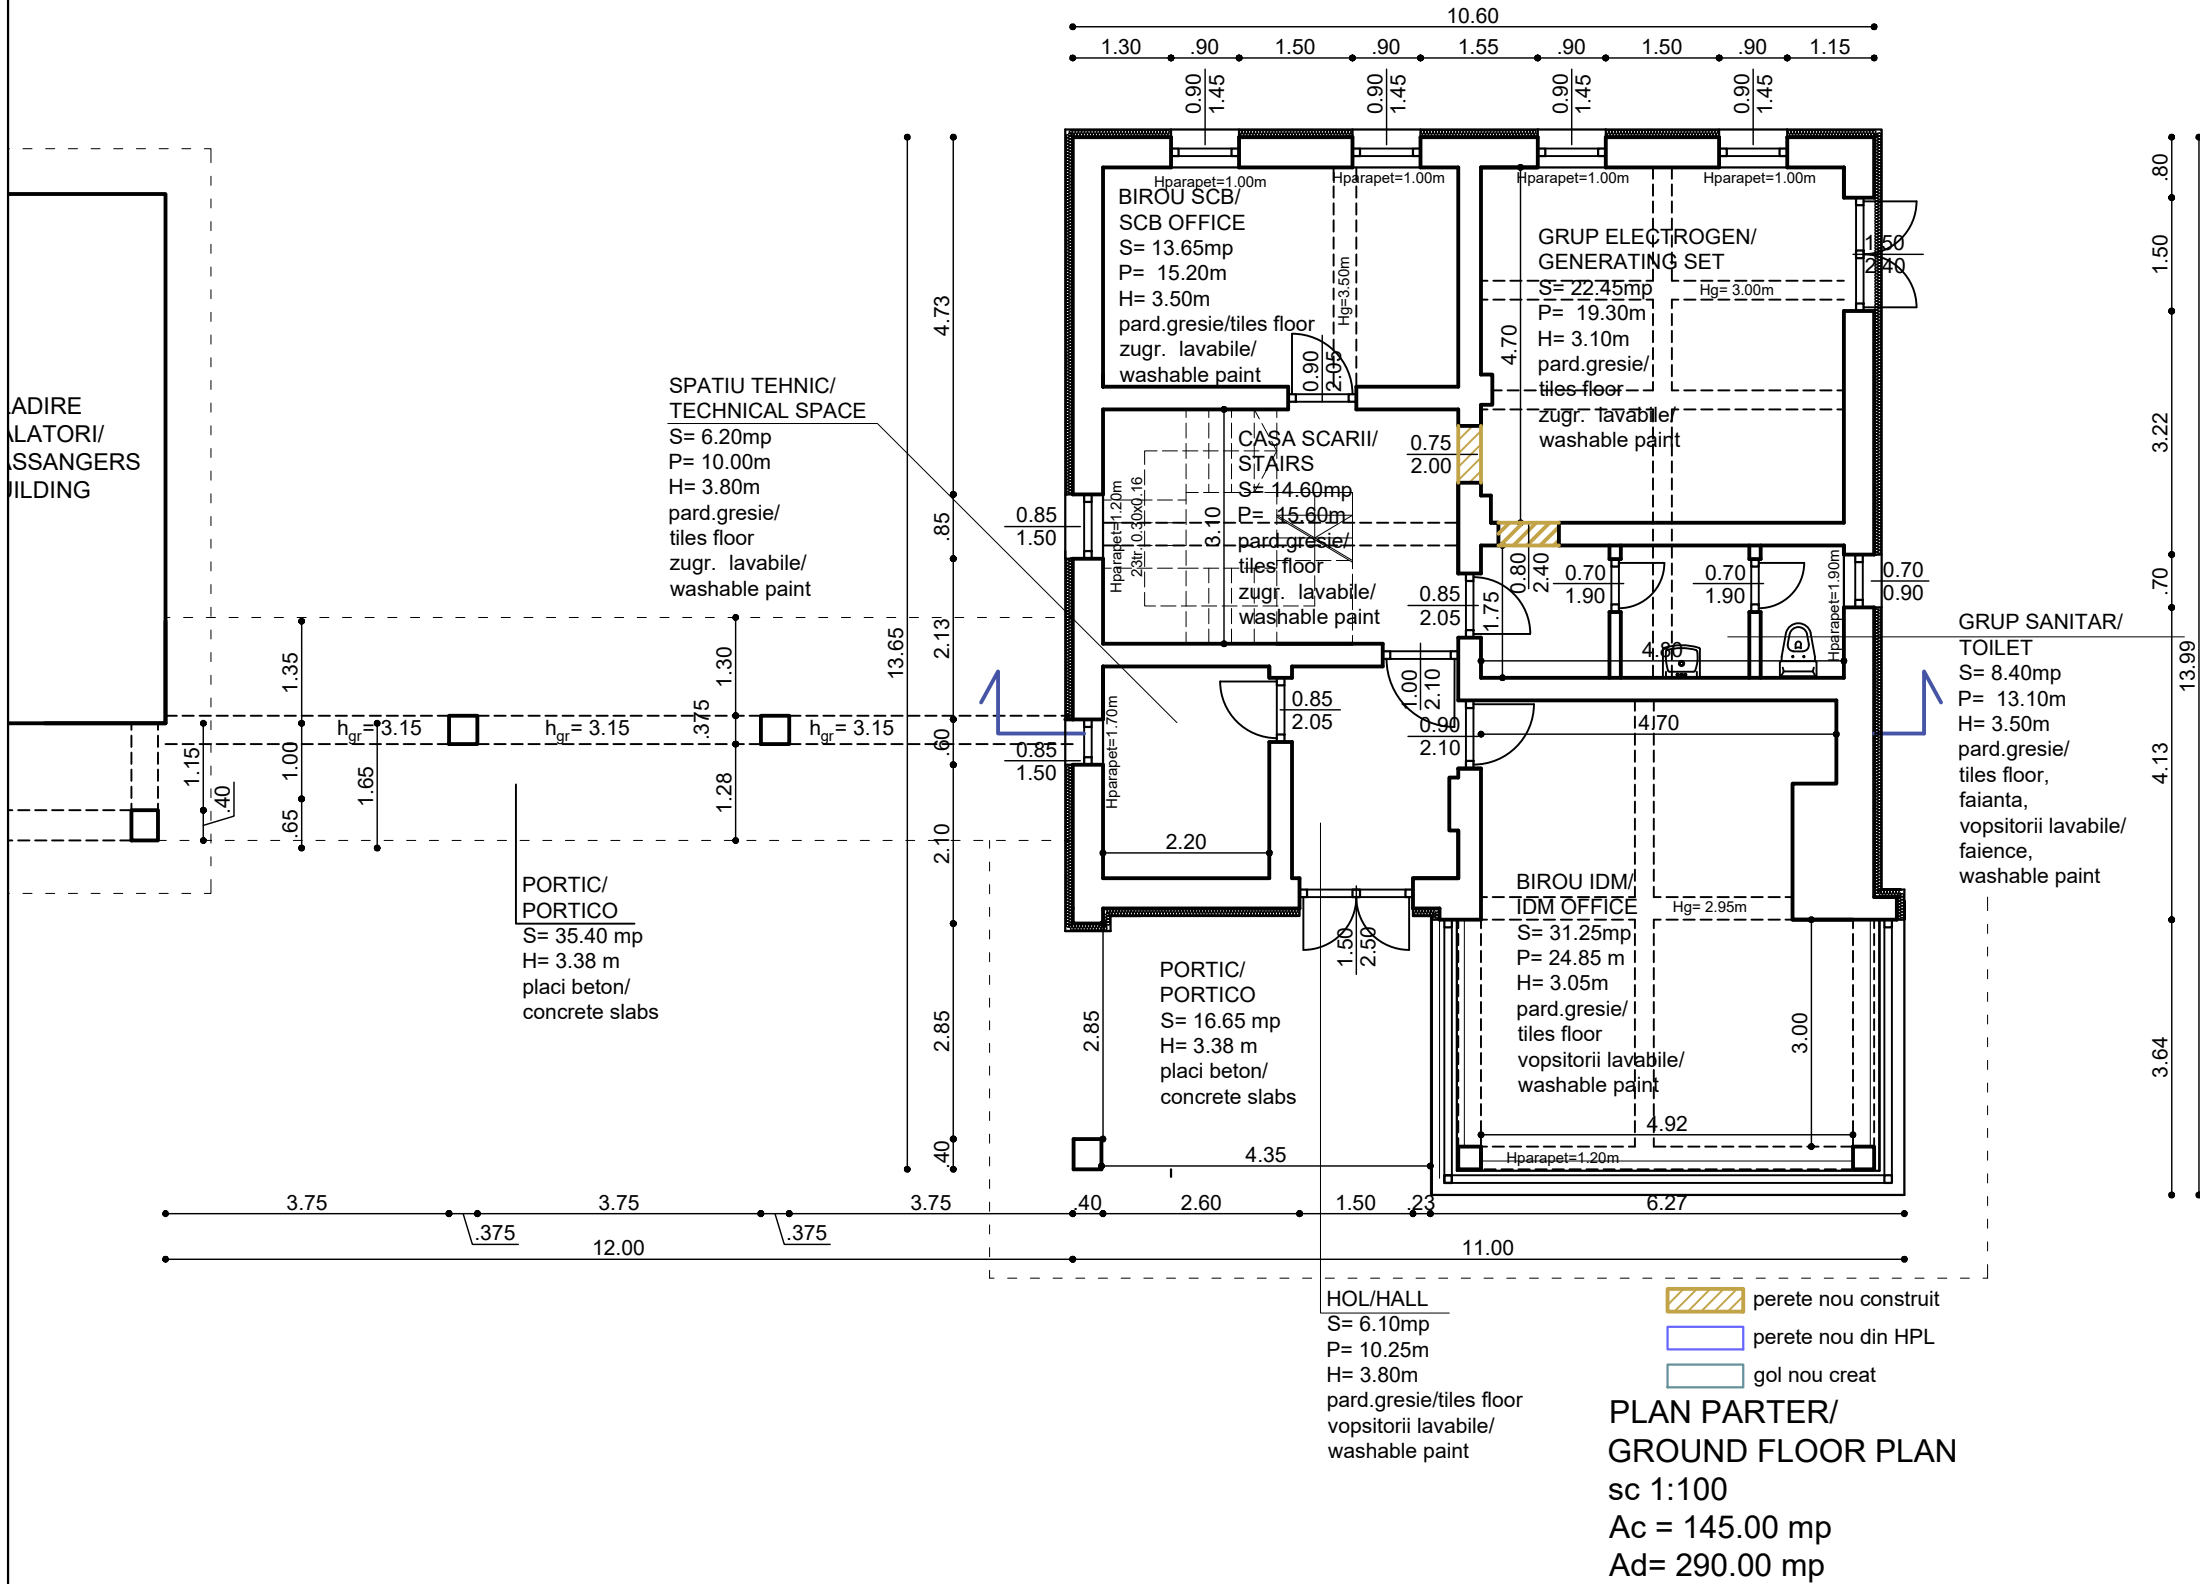

C.N.C.F. "C.F.R." - S.A.



CONTRACTANT
CONTRACTOR

Asocierea S.C. ISPCF S.A. - S.C. BAICONS IMPEX SRL

	Nume Name	Data Date	Semnatura Signature
Șef Proiect Project Manager	ing. Viorel GORGONETU	11.2024	
Verificat Checked	arh. Mihai-Alexandru DUMITRESCU	11.2024	
Proiectat Designed	arh. Ștefania GHEORGHE	11.2024	

”Modernizarea liniilor și instalațiilor din Complexul Feroviar București” Studiu de fezabilitate	Proiect / <i>Project</i> 38 / 2022
<i>”Modernization lines and installations in the Bucharest Railway Complex Feasibility Study</i>	Faza / <i>Phase</i> S.F. F.S.

Denumire / Title Stația Mogoșoaia - Clădire CED - Plan Parter - Propunere Mogoșoaia Station - CED Building - Ground Floor Plan - Proposal	Scara / Scale 1/100
---	----------------------------

Codificare / Codification System

COBU SF ARH DEV 01 03 005 R00

Istoricul reviziilor / Revision History

Rev.	Data/Date	Descriere Modificare / Modification description
1		
2		
3		
4		