




FATADA PRINCIPALA /
MAIN FACADE

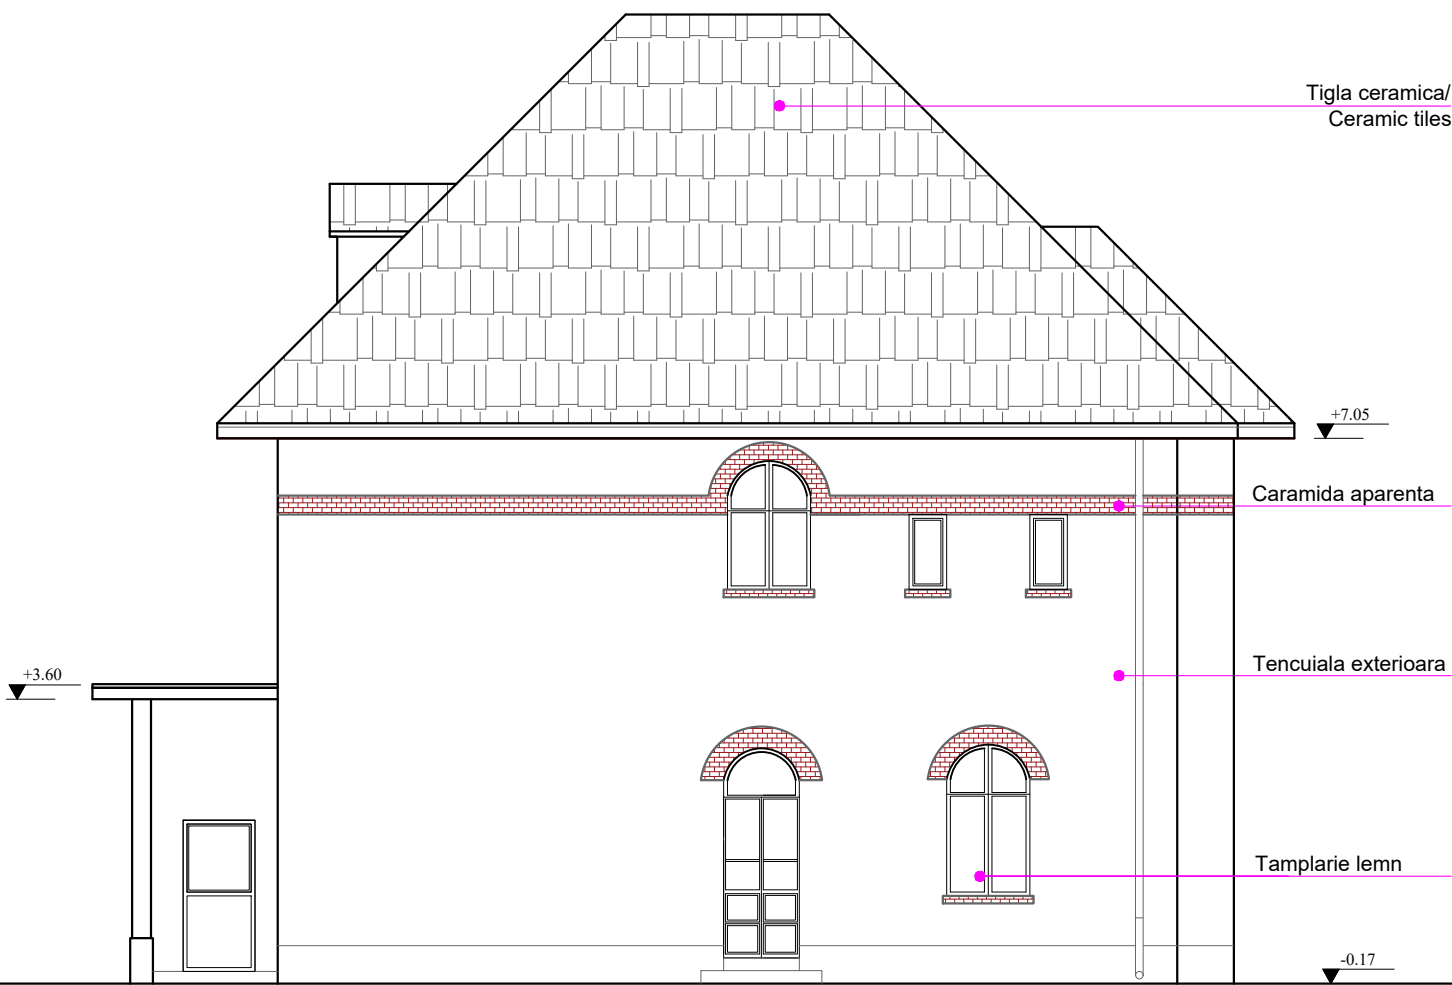

FATADA LATERALA /
VIEW SIDE FACADE



SEȚIUNE / SECTION



ENTITATE CONTRACTANTA
CONTRACTING ENTITY

C.N.C.F. "C.F.R." - S.A.



CONTRACTANT
CONTRACTOR

Asocierea S.C. ISPCF S.A. - S.C. BAICONS IMPEX SRL

	Nume Name	Data Date	Semnatura Signature
Șef Proiect Project Manager	ing. Viorel GORGONETU	11.2024	
Verificat Checked	arh. Ștefania GHEORGHE	11.2024	
Proiectat Designed	arh. Mihai-Alexandru DUMITRESCU	11.2024	

"Modernizarea liniilor și instalațiilor din
Complexul Feroviar București"
Studiu de fezabilitate

"Modernization lines and installations in the
Bucharest Railway Complex
Feasibility Study

Denumire / Title

Stația București Sud Grupa Călători -
Clădire Călători - Fațade și Secțiune - Relevu
București Sud Grupa Călători Station -
Railway Building - Facades and Section - Survey

Proiect / Project
38 / 2022

Faza / Phase
S.F.
F.S.

Scara / Scale

1/100

Codificare / Codification System

COBU SF ARH DRV 10 02 004 R00

Istoricul reviziilor / Revision History

Rev.	Data/Date	Descriere Modificare / Modification description
1		
2		
3		
4		