


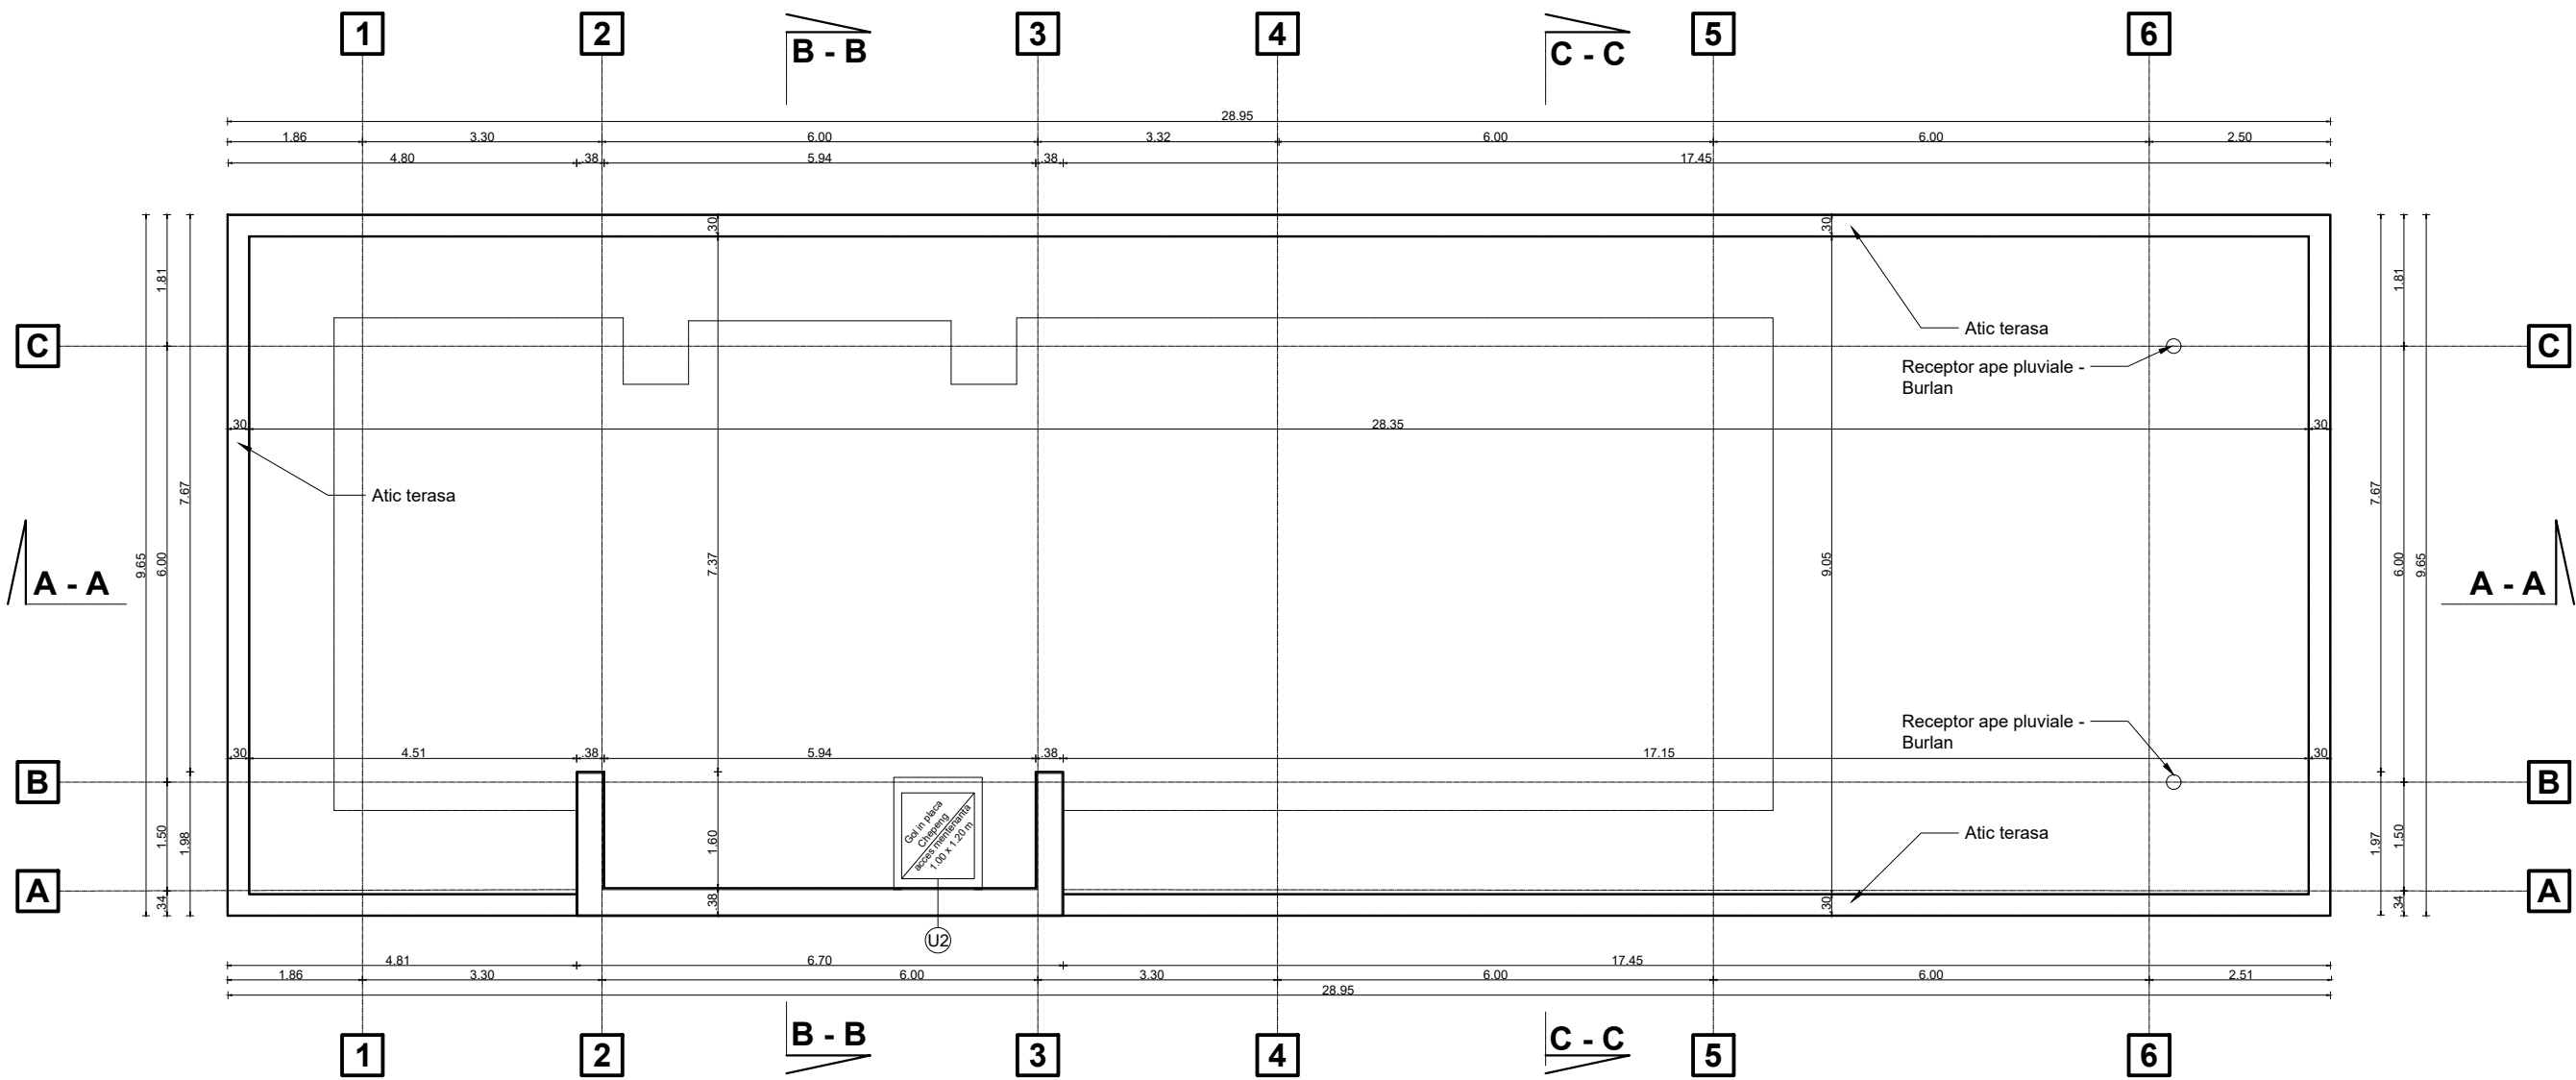

ENTITATE CONTRACTANTA
CONTRACTING ENTITY

C.N.C.F. "C.F.R." - S.A.

CONTRACTANT
CONTRACTOR

Asocierea S.C. ISPCF S.A. - S.C. BAICONS IMPEX SRL

	Nume Name	Data Date	Semnatura Signature
Aprobat Approved		11.2024	
Verificat Checked		11.2024	
Proiectat Designed		11.2024	

”Modernizarea liniilor și instalațiilor din
Complexul Feroviar București”
Studiu de fezabilitate

”Modernization lines and installations in the
Bucharest Railway Complex
Feasibility Study

Proiect / Project
38 / 2022

Faza / Phase
S.F.
F.S.

Denumire / Title
Clădire Călători Nouă Minimală - Plan Acoperiș
Minimal New Railway Station - Rooftop Plan
Conf Document avizare al CTE CNCF "CFR" 19/16.02.2021

Scara / Scale
1:100

Codificare / Codification System

COBU SF ARH DEV 16 02 002 R00

Istoricul reviziilor / Revision History

Rev.	Data/Date	Descriere Modificare / Modification description
1		
2		
3		
4		