



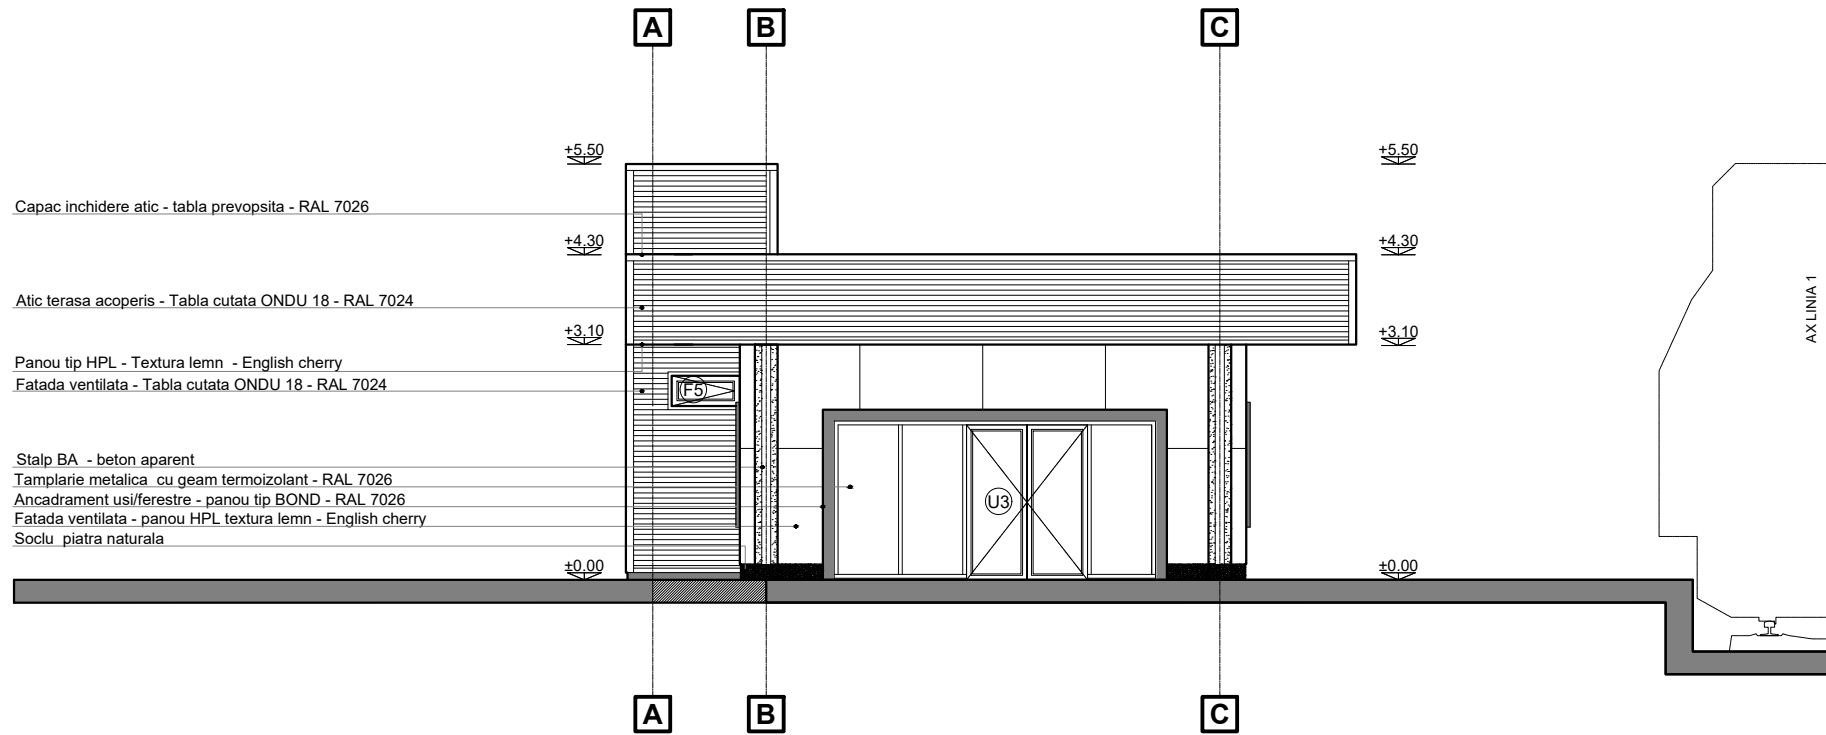

FAȚADĂ LATERALĂ DREAPTA/
RIGHT SIDE FACADE

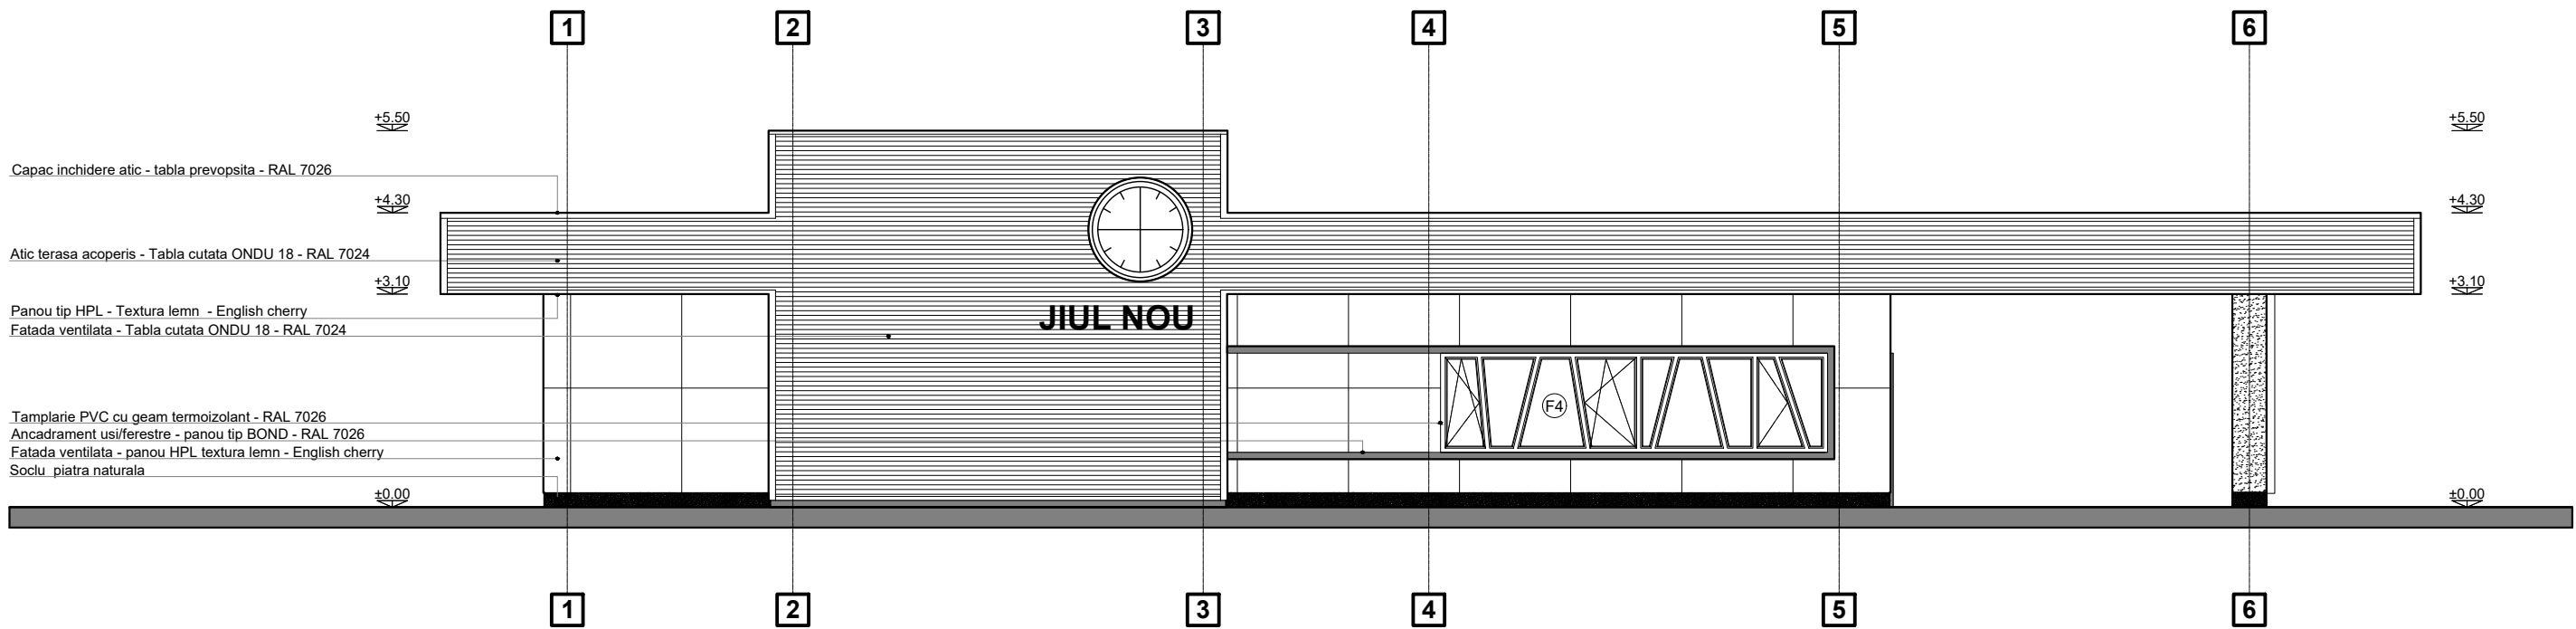

FAȚADĂ PIAȚA GĂRII/
STATION SQUARE FACADE

ENTITATE CONTRACTANTA CONTRACTING ENTITY		C.N.C.F. "C.F.R." - S.A.	
CONTRACTANT CONTRACTOR		Asocierea S.C. ISPCF S.A. - S.C. BAICONS IMPEX SRL	
	Nume Name	Data Date	Semnatura Signature
Aprobat Approved		11.2024	
Verificat Checked		11.2024	
Proiectat Designed		11.2024	
"Modernizarea liniilor și instalațiilor din Complexul Feroviar București" Studiu de fezabilitate "Modernization lines and installations in the Bucharest Railway Complex Feasibility Study			Proiect / Project 38 / 2022
			Faza / Phase S.F. F.S.
Denumire / Title Cladire Călători Nouă Minimală - Fațadă Piața Gării + Lateral dreapta Minimal New Railway Station - Station Square + Right Side facades Conf Document avizare al CTE CNCF "CFR" 19/16.02.2021			Scara / Scale 1:100
Codificare / Codification System			
COBU SF ARH DEV 16 02 003 R00			
Istoricul reviziilor / Revision History			
Rev.	Data/Date	Descriere Modificare / Modification description	
1			
2			
3			
4			