
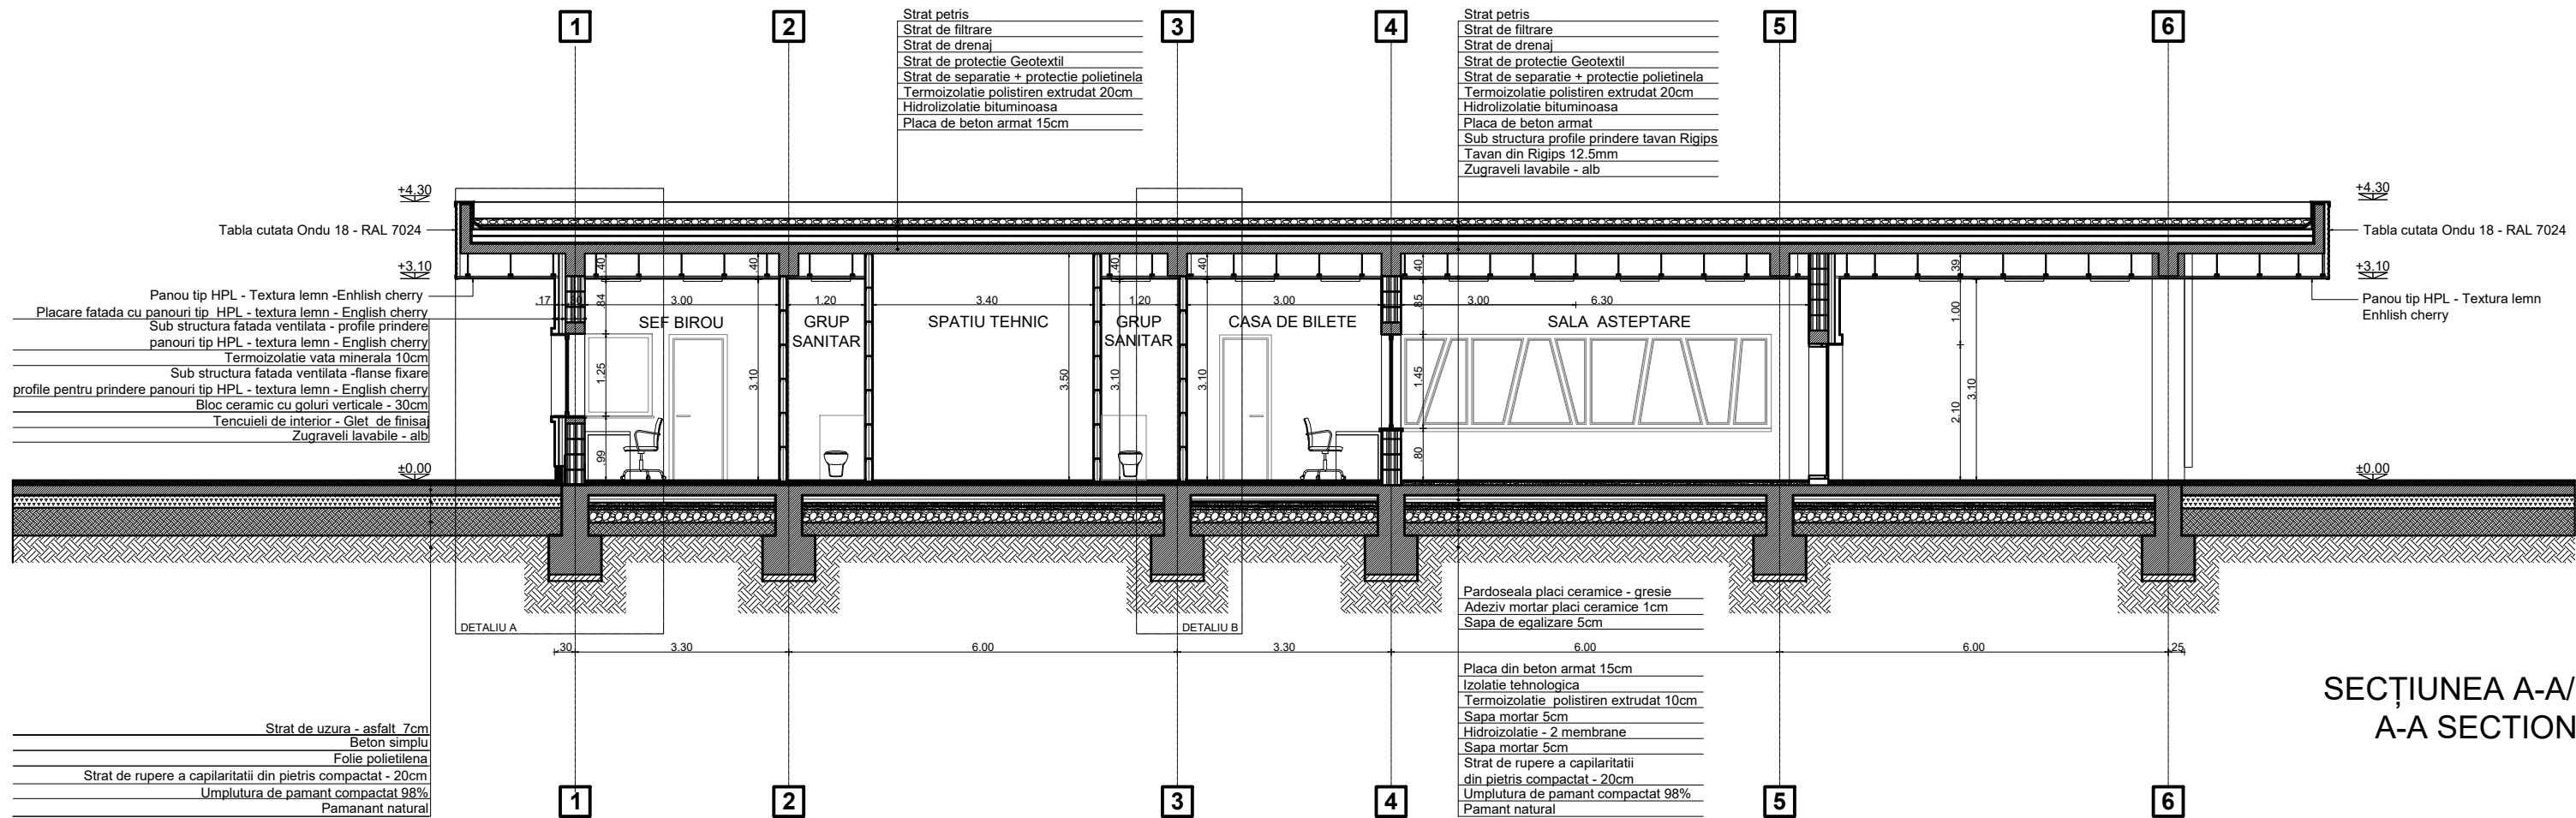
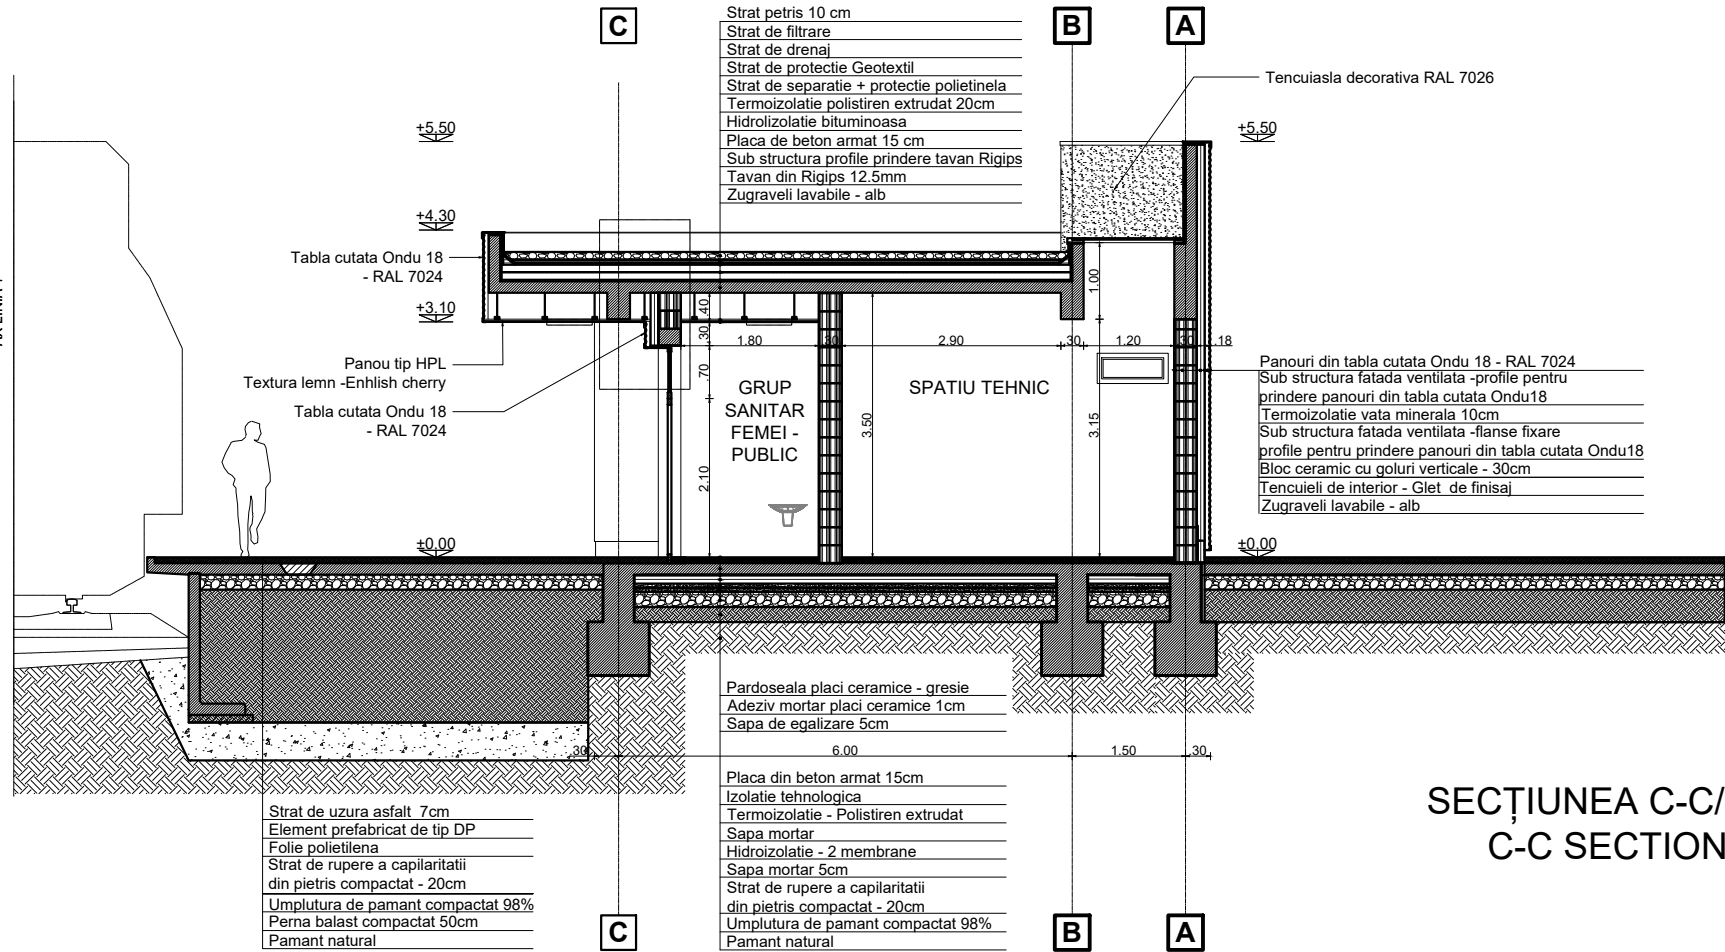


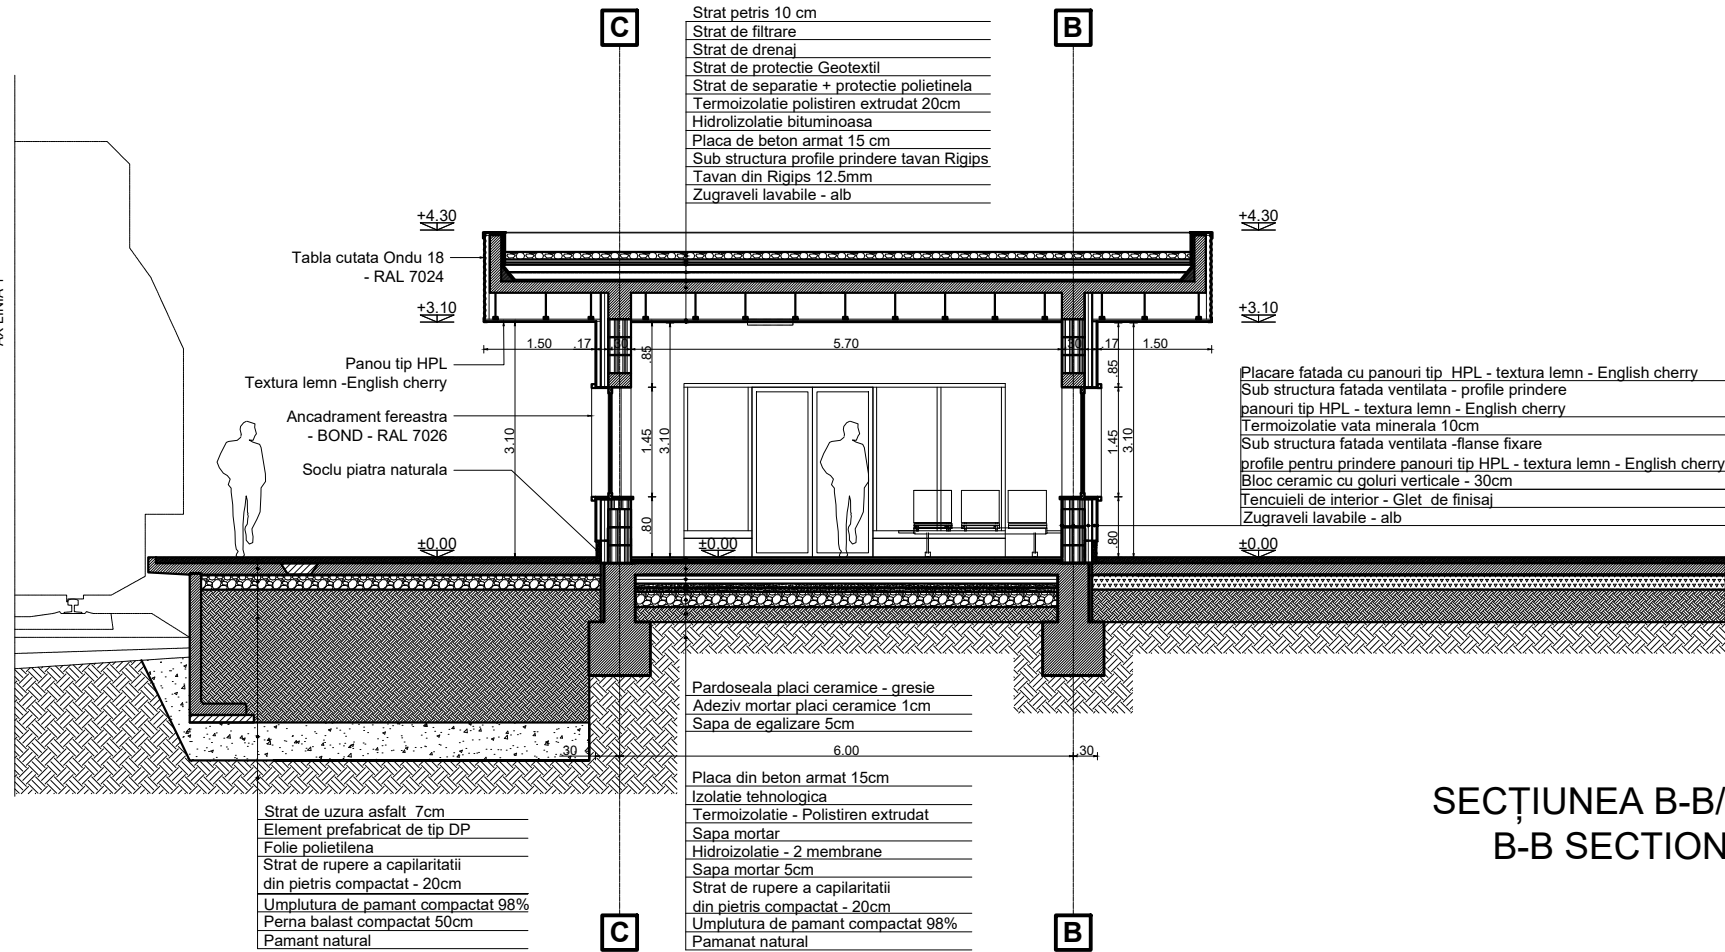

ENTITATE CONTRACTANTA CONTRACTING ENTITY C.N.C.F. "C.F.R." - S.A.			
CONTRACTANT CONTRACTOR Asocierea S.C. ISPCF S.A. - S.C. BAICONS IMPEX SRL			
	Nume Name	Data Date	Semnatura Signature
Aprobat Approved		11.2024	
Verificat Checked		11.2024	
Proiectat Designed		11.2024	
"Modernizarea liniilor și instalațiilor din Complexul Feroviar București" Studiu de fezabilitate			Proiect / Project 38 / 2022
"Modernization lines and installations in the Bucharest Railway Complex Feasibility Study			Faza / Phase S.F. F.S.
Denumire / Title Cladire Călători Nouă Minimală - Secțiuni A-A, B-B ȘI C-C Minimal New Railway Station - Sections A-A, B-B and C-C Conf Document avizare al CTE CNCF "CFR" 19/16.02.2021			Scara / Scale 1:100
Codificare / Codification System COBU SF ARH DEV 16 02 005 R00			
Istoricul reviziilor / Revision History			
Rev.	Data/Date	Descriere Modificare / Modification description	
1			
2			
3			
4			