


Plan învelitoare/ Roof Floor

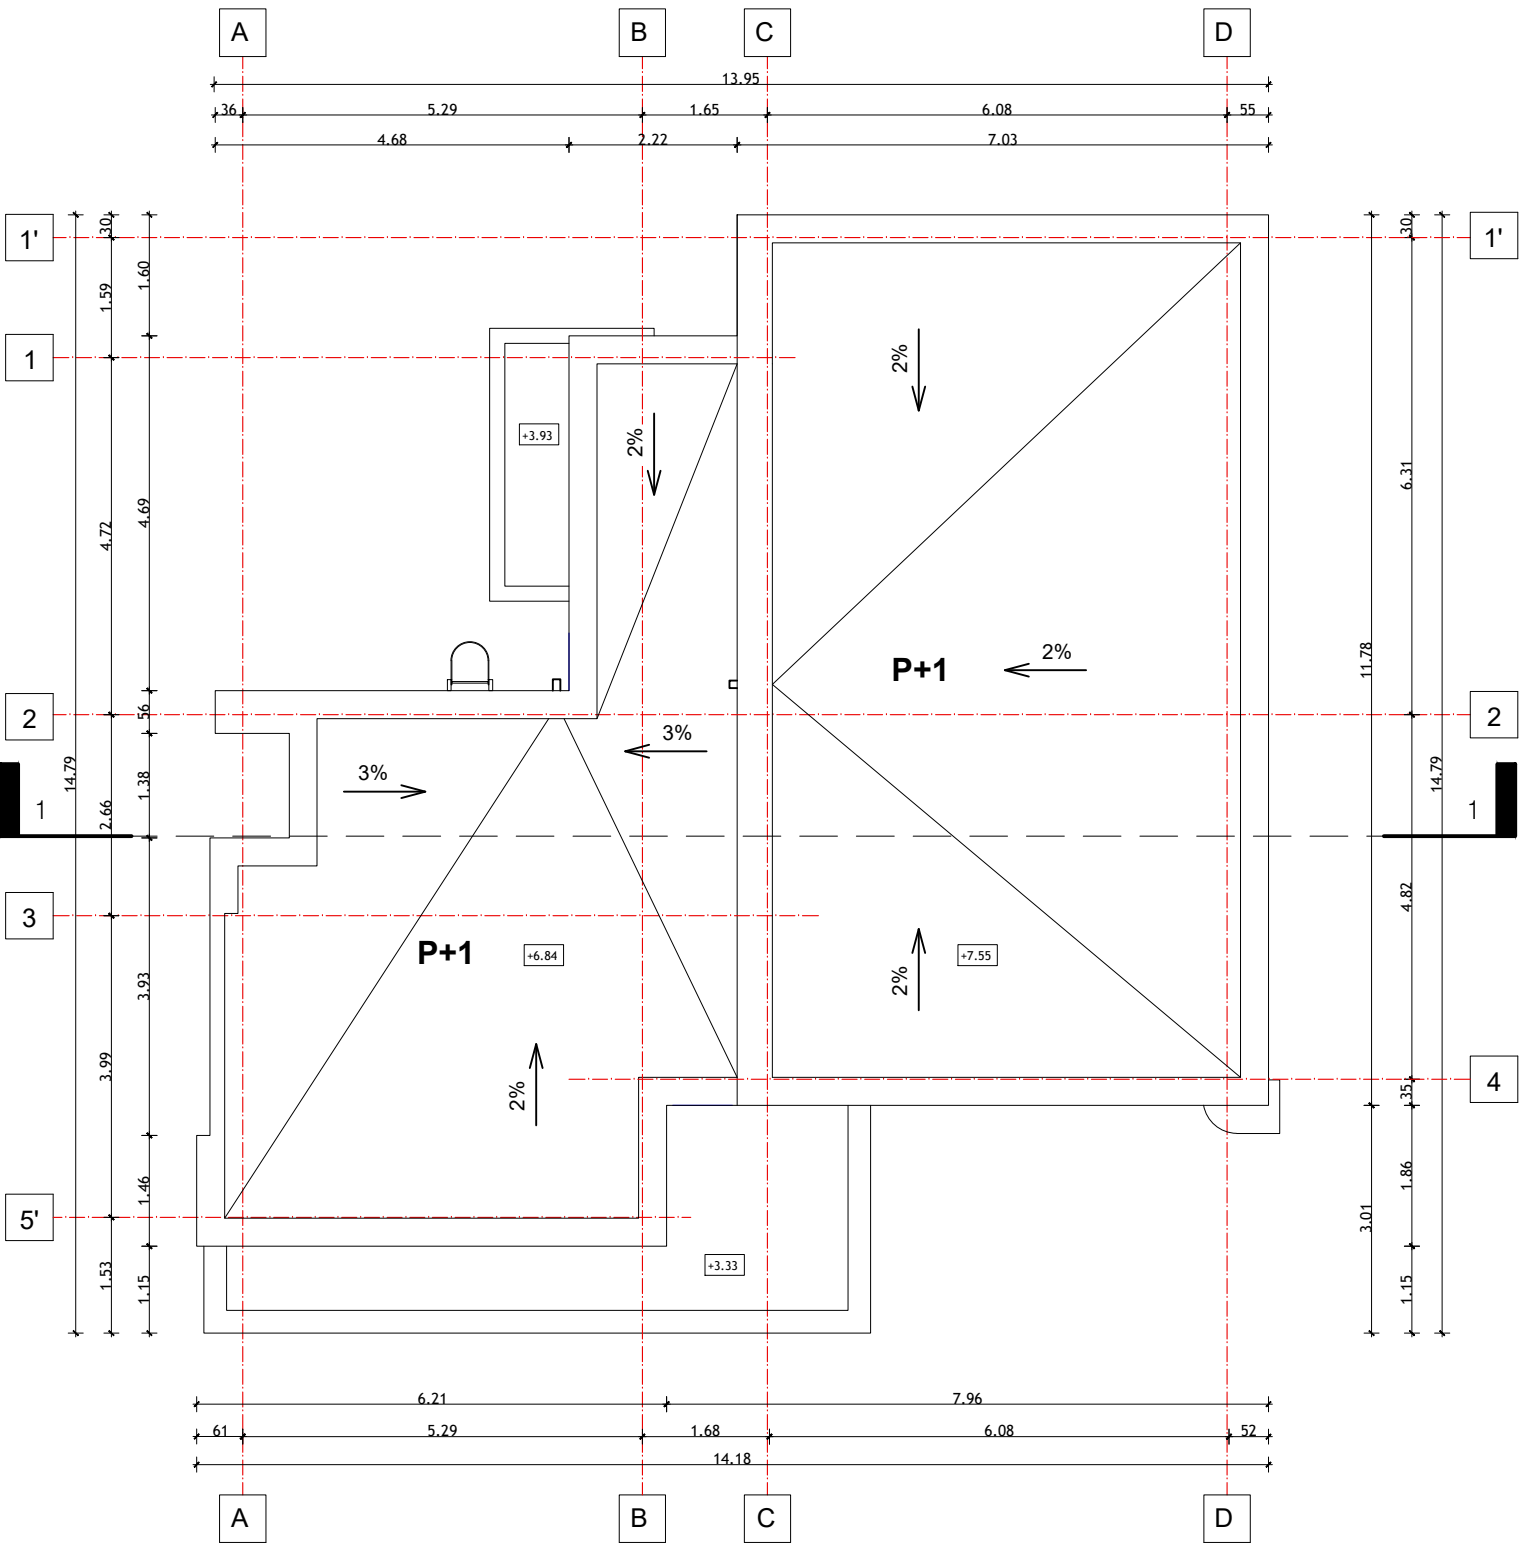

ENTITATE CONTRACTANTA
CONTRACTING ENTITY



CONTRACTANT
CONTRACTOR



Asocierea S.C. ISPCF S.A. - S.C. BAICONS IMPEX SRL

	Nume Name	Data Date	Semnatura Signature
Şef Proiect Project Manager	ing. Viorel GORGONETU	11.2024	
Verificat Checked	arh. Mihai-Alexandru DUMITRESCU	11.2024	
Proiectat Designed	arh. Ştefania GHEORGHE	11.2024	

"Modernizarea liniilor şi instalaţiilor din Complexul Feroviar Bucureşti" Studiu de fezabilitate "Modernization lines and installations in the Bucharest Railway Complex Feasibility Study"	Proiect / Project 38 / 2022
	Faza / Phase S.F. F.S.

Denumire / Title

Staţia Vârtjeu - Clădire CED - Plan Invelitoare - Relevu
Vârtjeu Station - CED Building - Rooftop Plan - Survey

Scara / Scale

1:100

Codificare / Codification System

COBU SF ARH DRV 22 03 005 R00

Istoricul reviziilor / Revision History

Rev.	Data/Date	Descriere Modificare / Modification description
1		
2		
3		
4		