


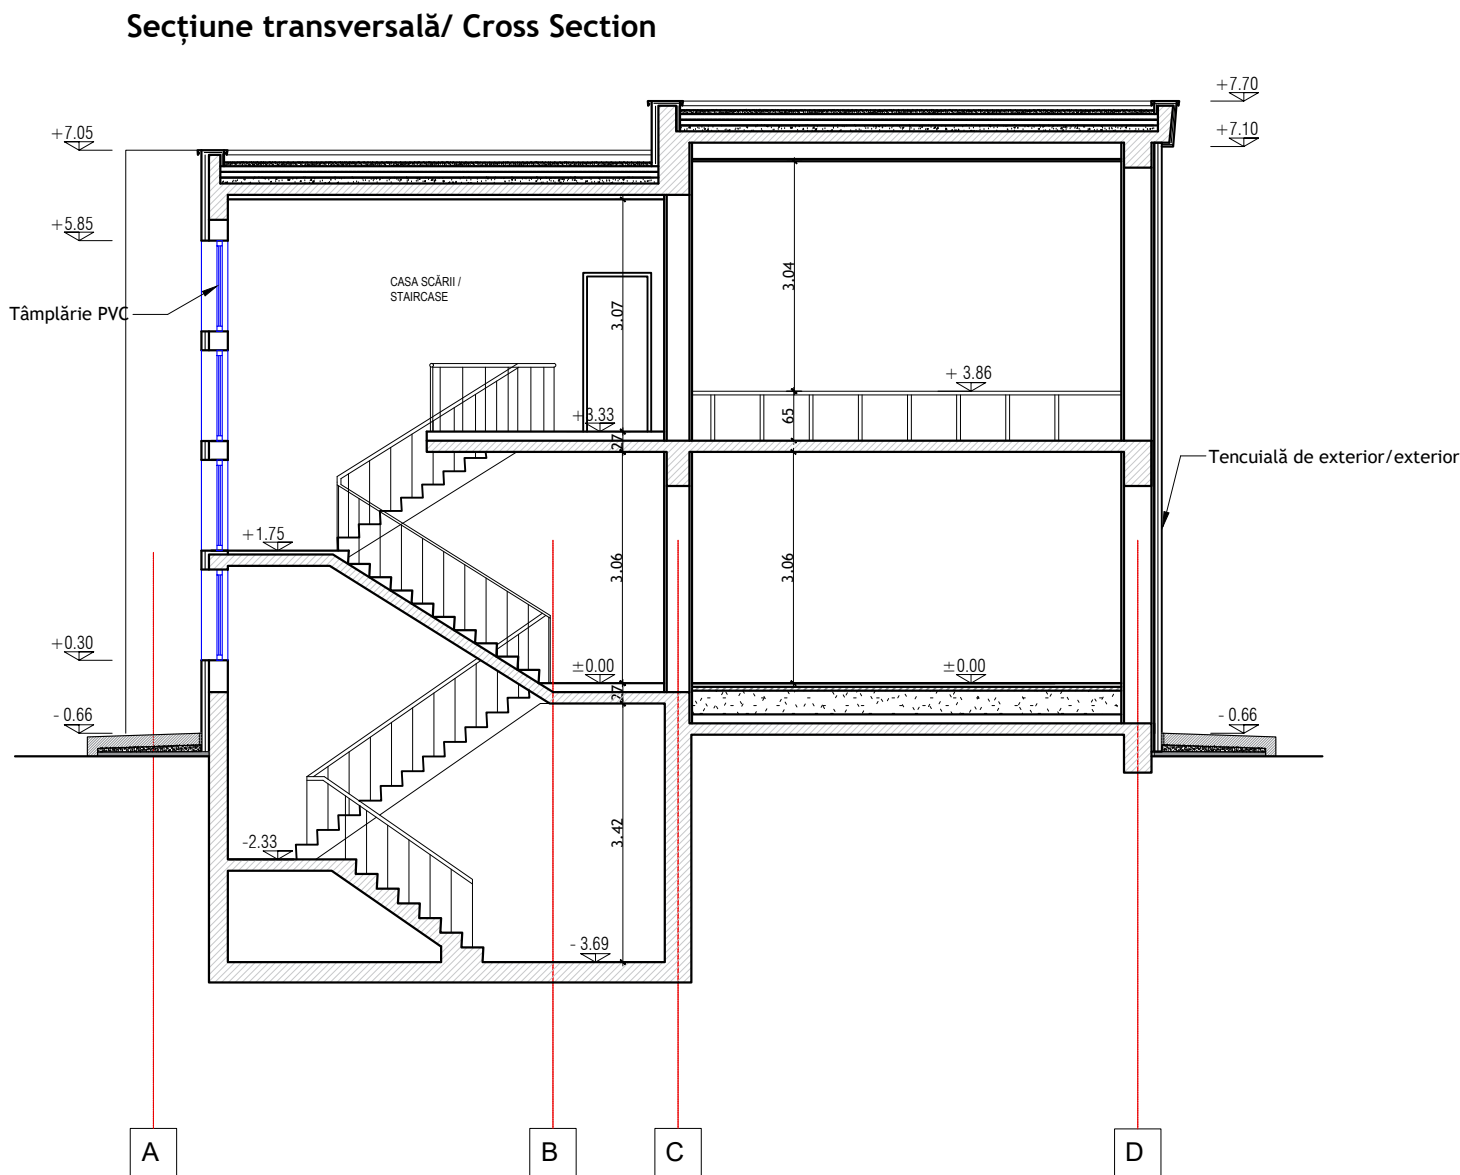

ENTITATE CONTRACTANTA CONTRACTING ENTITY		 C.N.C.F. "C.F.R." - S.A.			
CONTRACTANT CONTRACTOR		 Asocierea S.C. ISPCF S.A. - S.C. BAICONS IMPEX SRL			
	Nume Name	Data Date	Semnatura Signature		
Șef Proiect Project Manager	ing. Viorel GORGONETU	11.2024			
Verificat Checked	arh. Mihai-Alexandru DUMITRESCU	11.2024			
Proiectat Designed	arh. Ștefania GHEORGHE	11.2024			
"Modernizarea liniilor și instalațiilor din Complexul Feroviar București" Studiu de fezabilitate "Modernization lines and installations in the Bucharest Railway Complex Feasibility Study"			Proiect / Project 38 / 2022		
			Faza / Phase S.F. F.S.		
Denumire / Title Stația Vârtēju - Clădire CED - Secțiune - Relevu Vârtēju Station - CED Building - Section - Survey			Scara / Scale 1:100		
Codificare / Codification System C O B U S F A R H D R V 2 2 0 3 0 0 6 R 0 0					
Istoricul reviziilor / Revision History					
Rev.	Data/Date	Descriere Modificare / Modification description			
1					
2					
3					
4					