




Fațada posterioară/ Back Side Facade

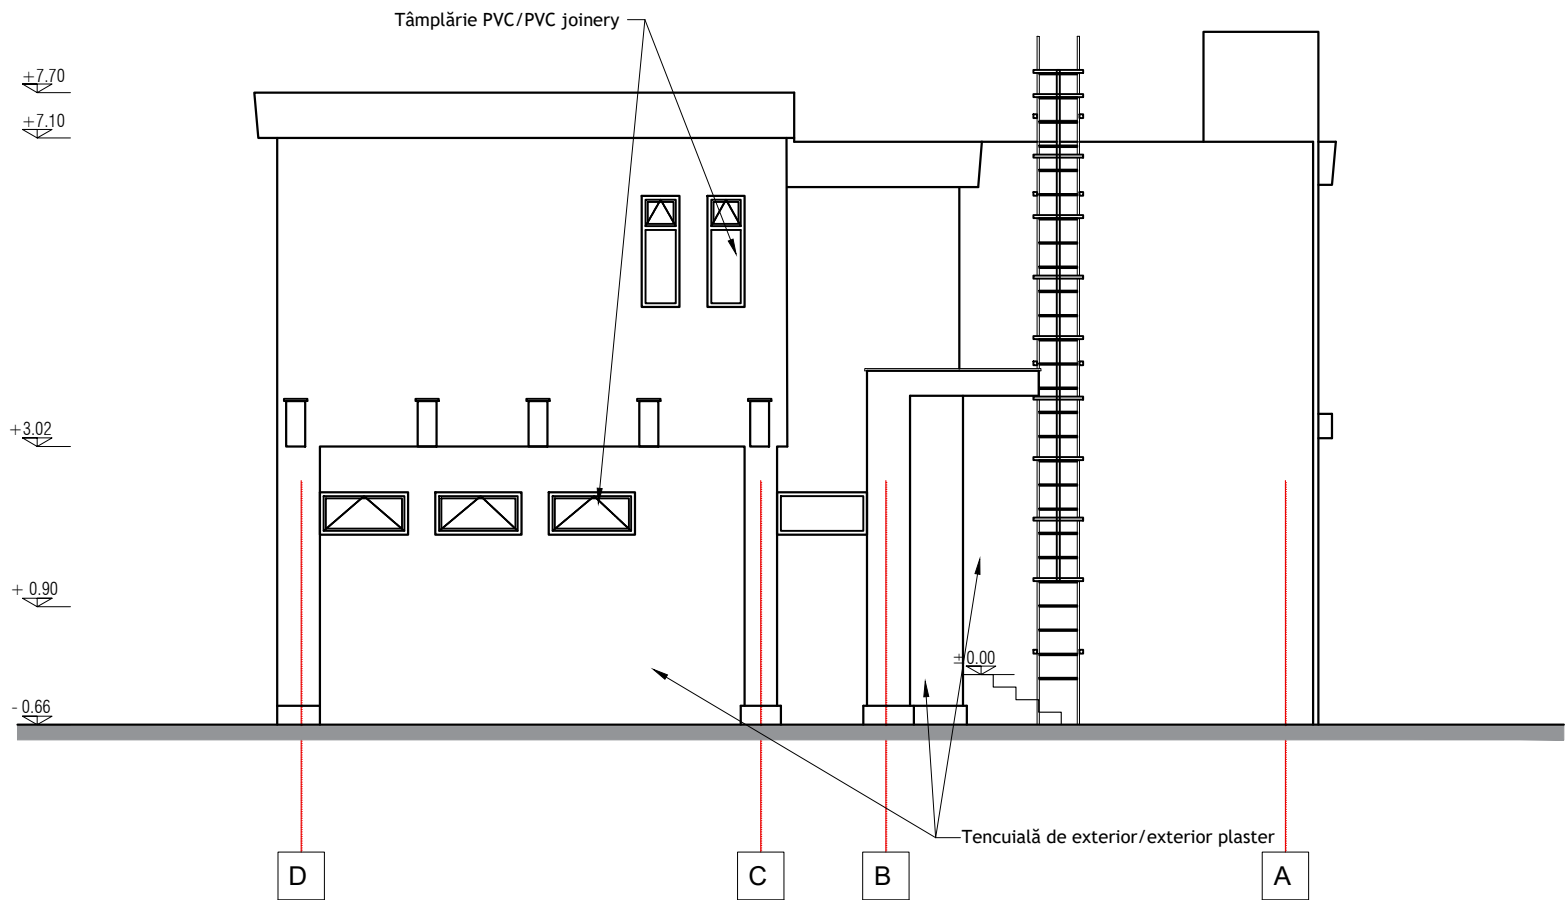


Fațada laterală stânga/ Left Side Facade

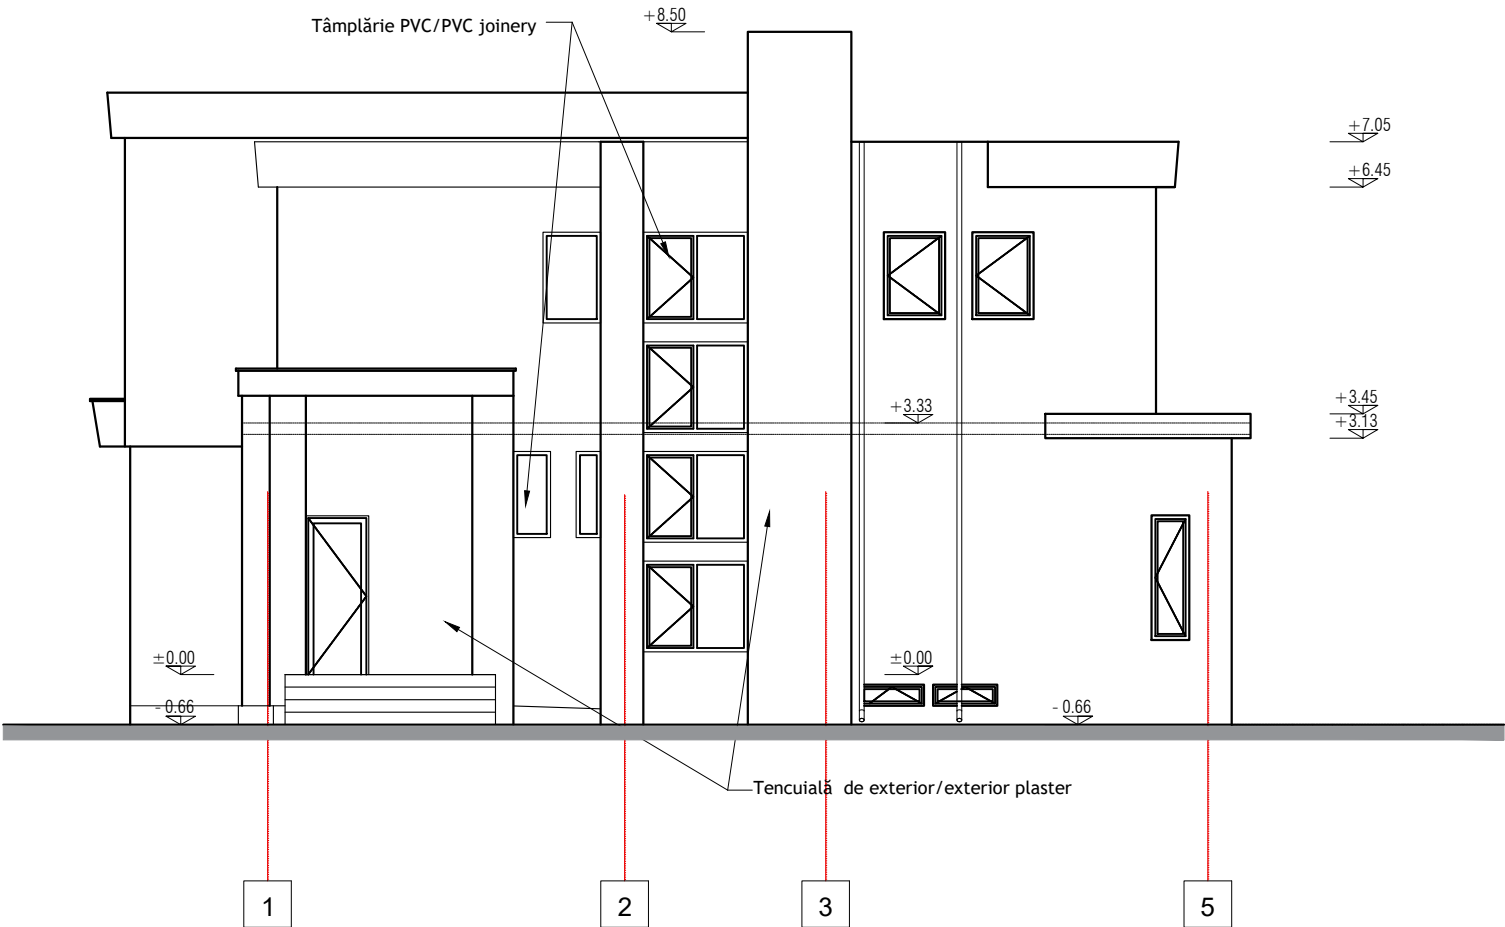

Fațada laterală dreapta/Right Side Facade

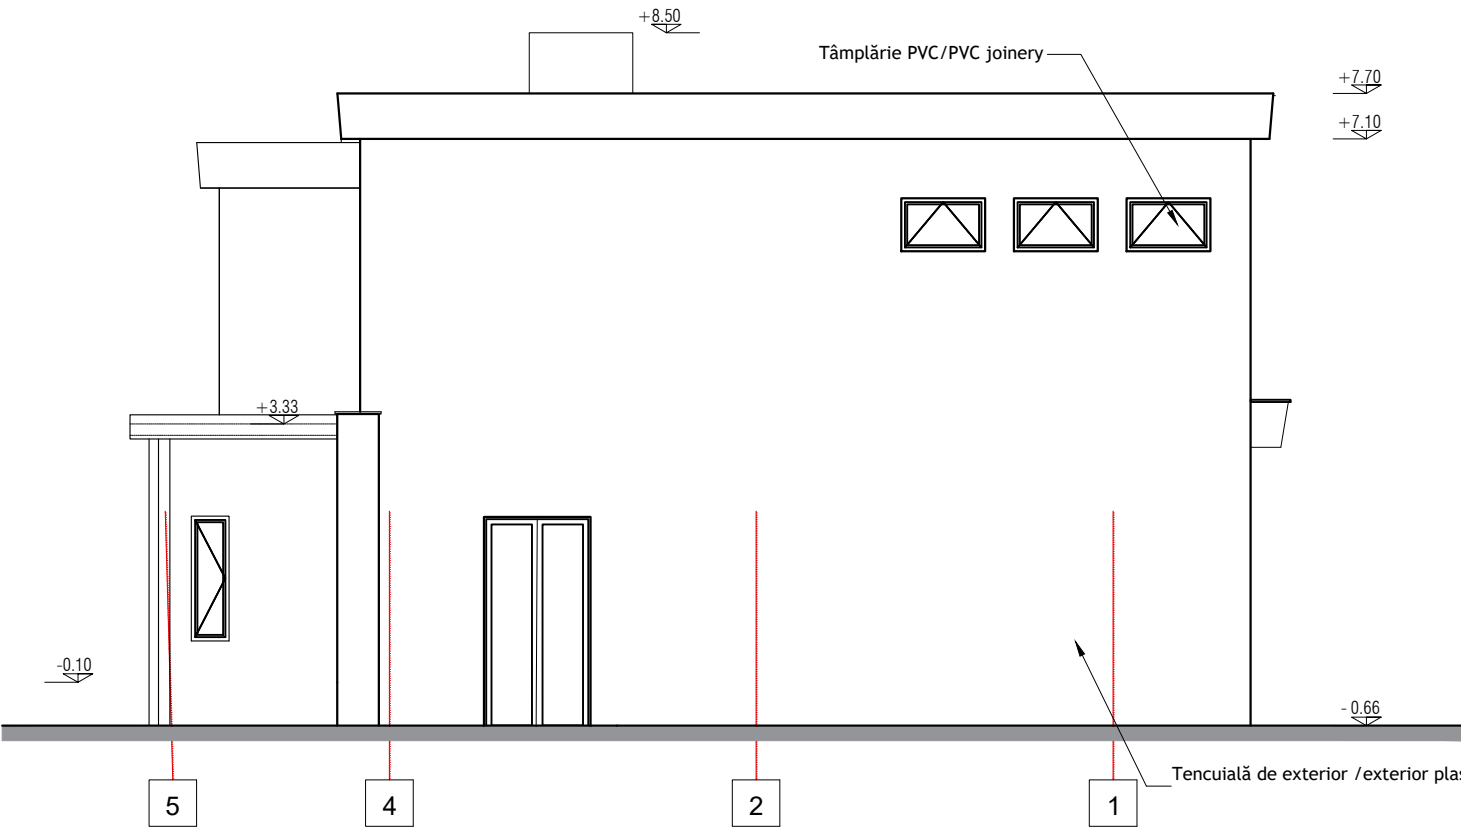

Fațada principală (linii)/ Main Facade (lines)

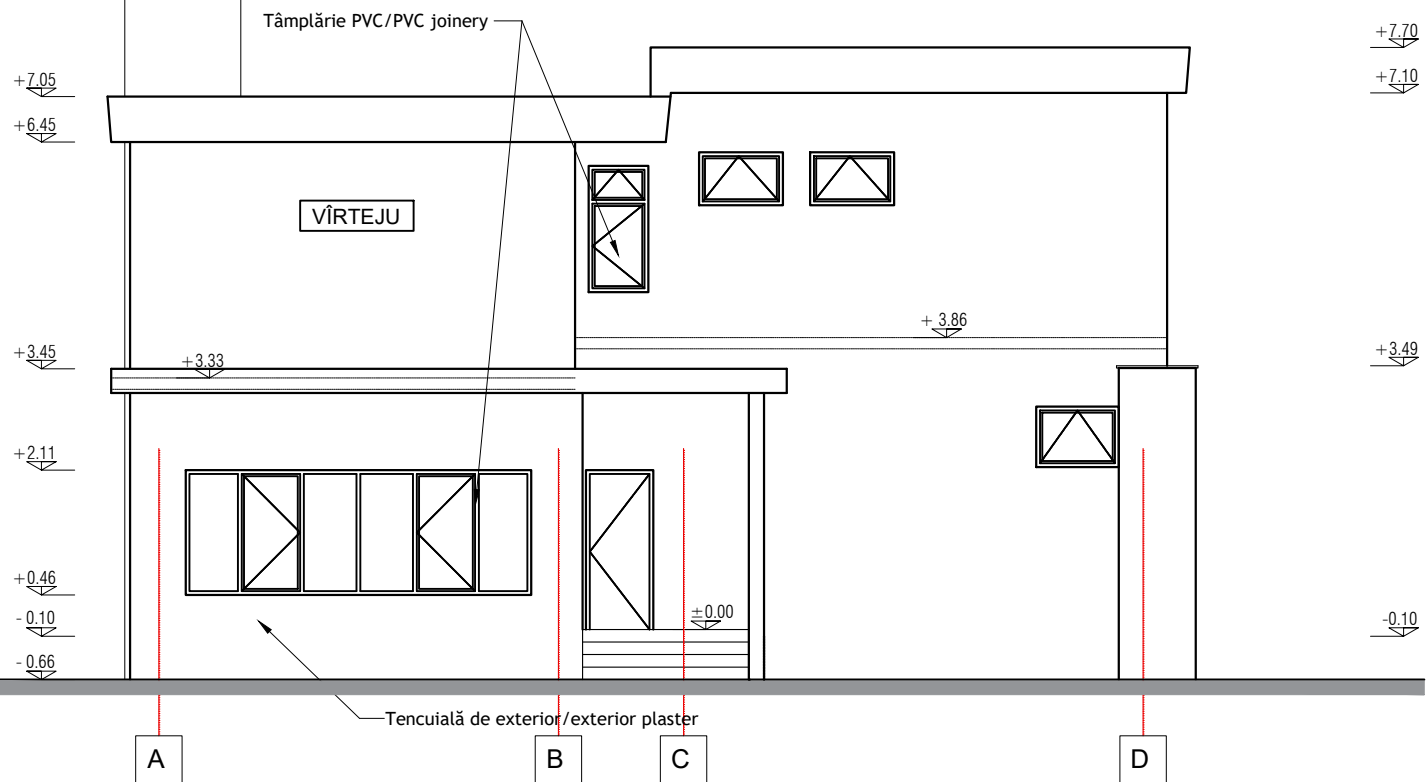

ENTITATE CONTRACTANTA
CONTRACTING ENTITY

C.N.C.F. "C.F.R." - S.A.



CONTRACTANT
CONTRACTOR

Asocierea S.C. ISPCF S.A. - S.C. BAICONS IMPEX SRL

	Nume Name	Data Date	Semnatura Signature
Șef Proiect Project Manager	ing. Viorel GORGONETU	11.2024	
Verificat Checked	arh. Ștefania GHEORGHE	11.2024	
Proiectat Designed		11.2024	

"Modernizarea liniilor și instalațiilor din
Complexul Feroviar București"
Studiu de fezabilitate

Proiect / Project
38 / 2022

"Modernization lines and installations in the
Bucharest Railway Complex
Feasibility Study

Faza / Phase
S.F.
F.S.

Denumire / Title

Stația Vârteju - Clădire CED - Fațade - Relevu
Vârteju Station - CED Building - Facades - Survey

Scara / Scale
1:100

Codificare / Codification System

COBU SF ARH DRV 12 06 007 R00

Istoricul reviziilor / Revision History

Rev.	Data/Date	Descriere Modificare / Modification description
1		
2		
3		
4		