




Fațada posterioară / Back Side Facade

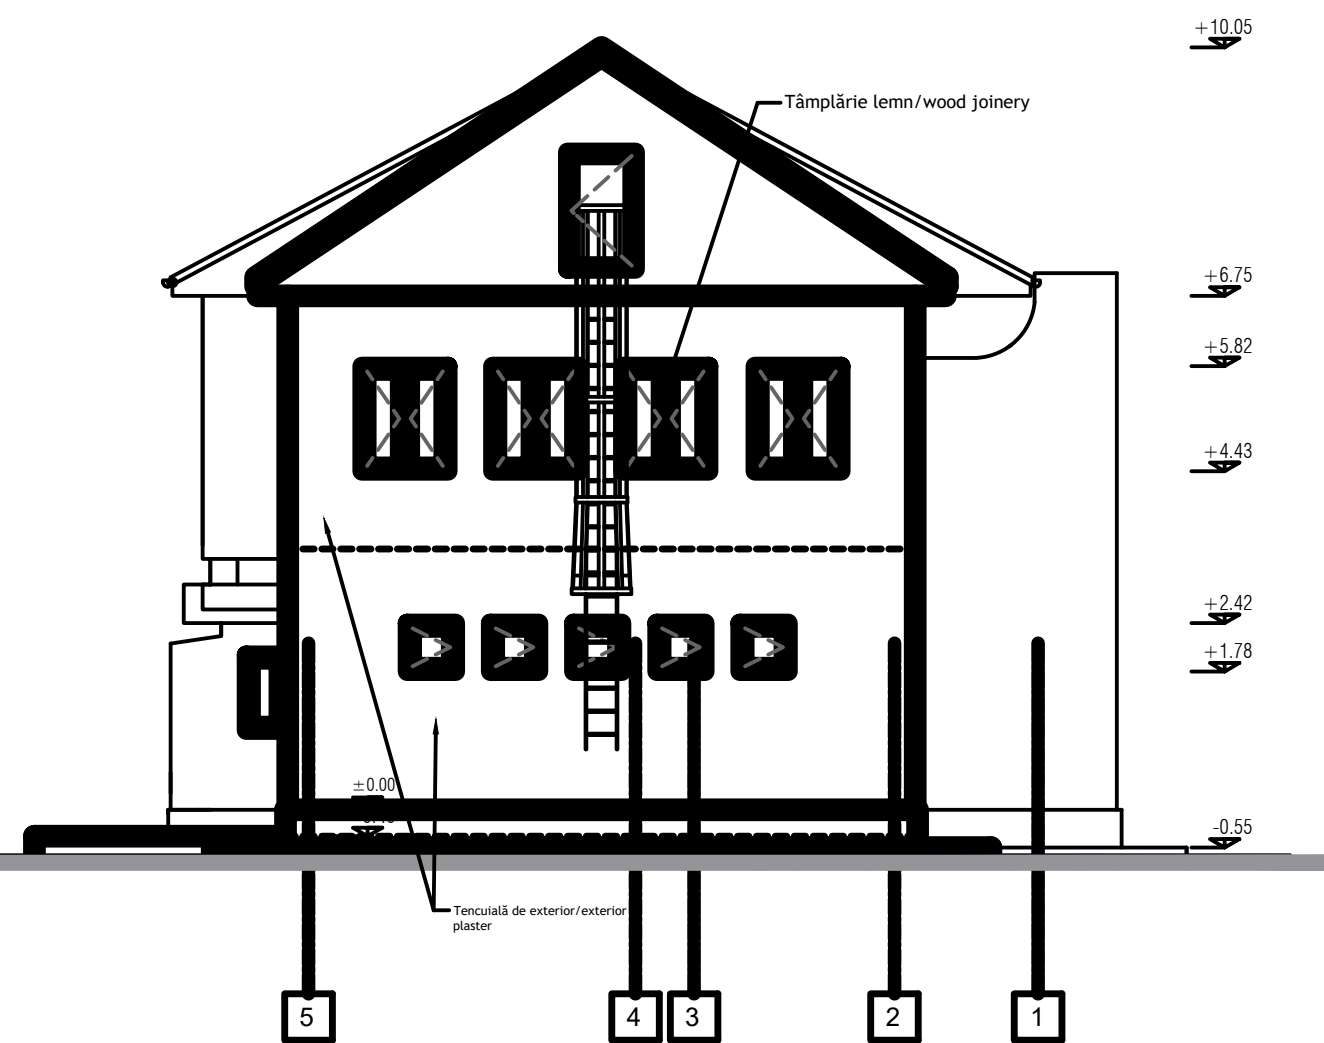


Fațada laterală stângă / Left Side Facade

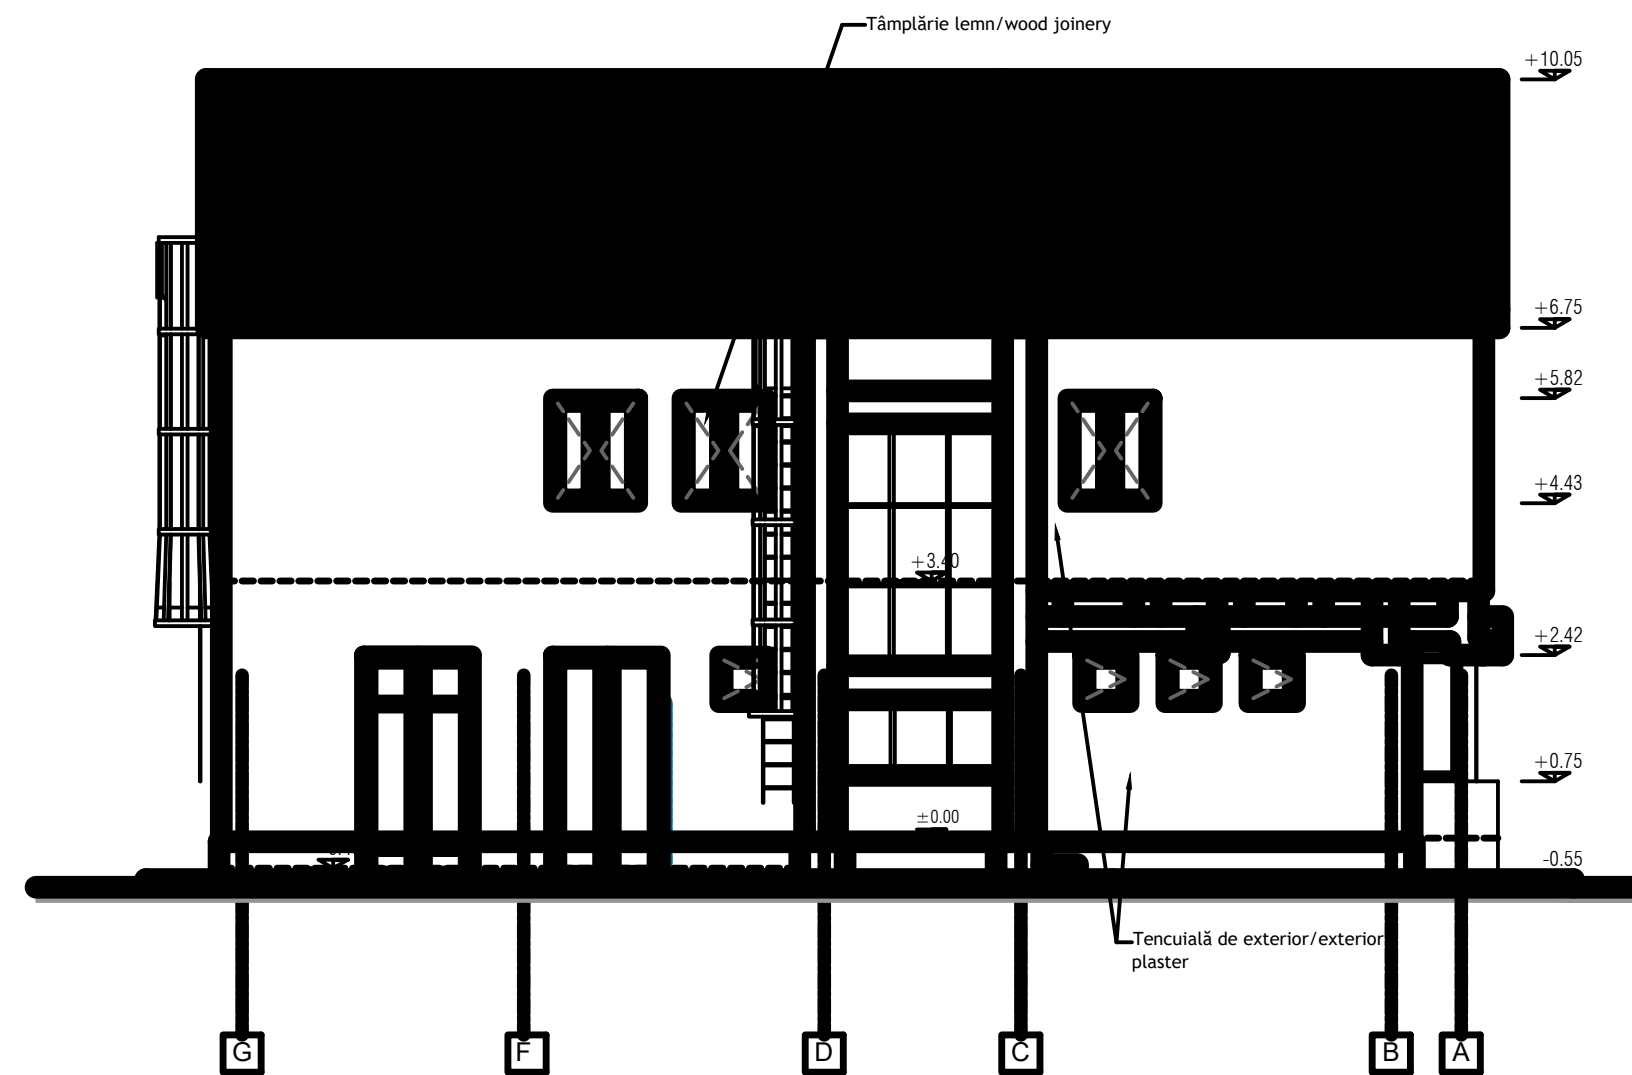

Fațada principală (linii) / Main Facade (lines)

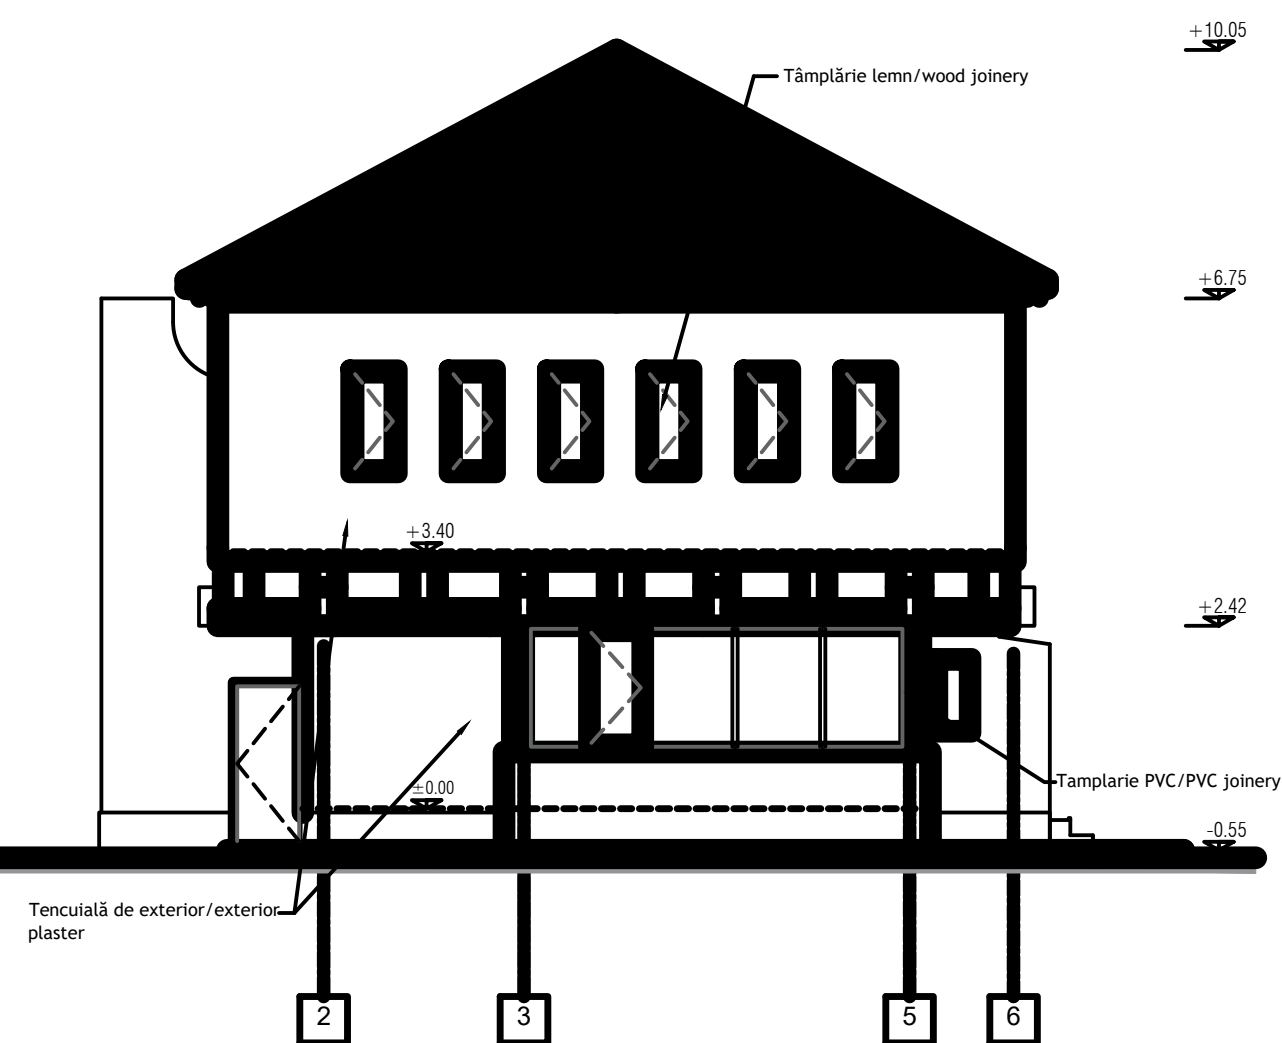

Fațada laterală dreaptă / Right Side Facade

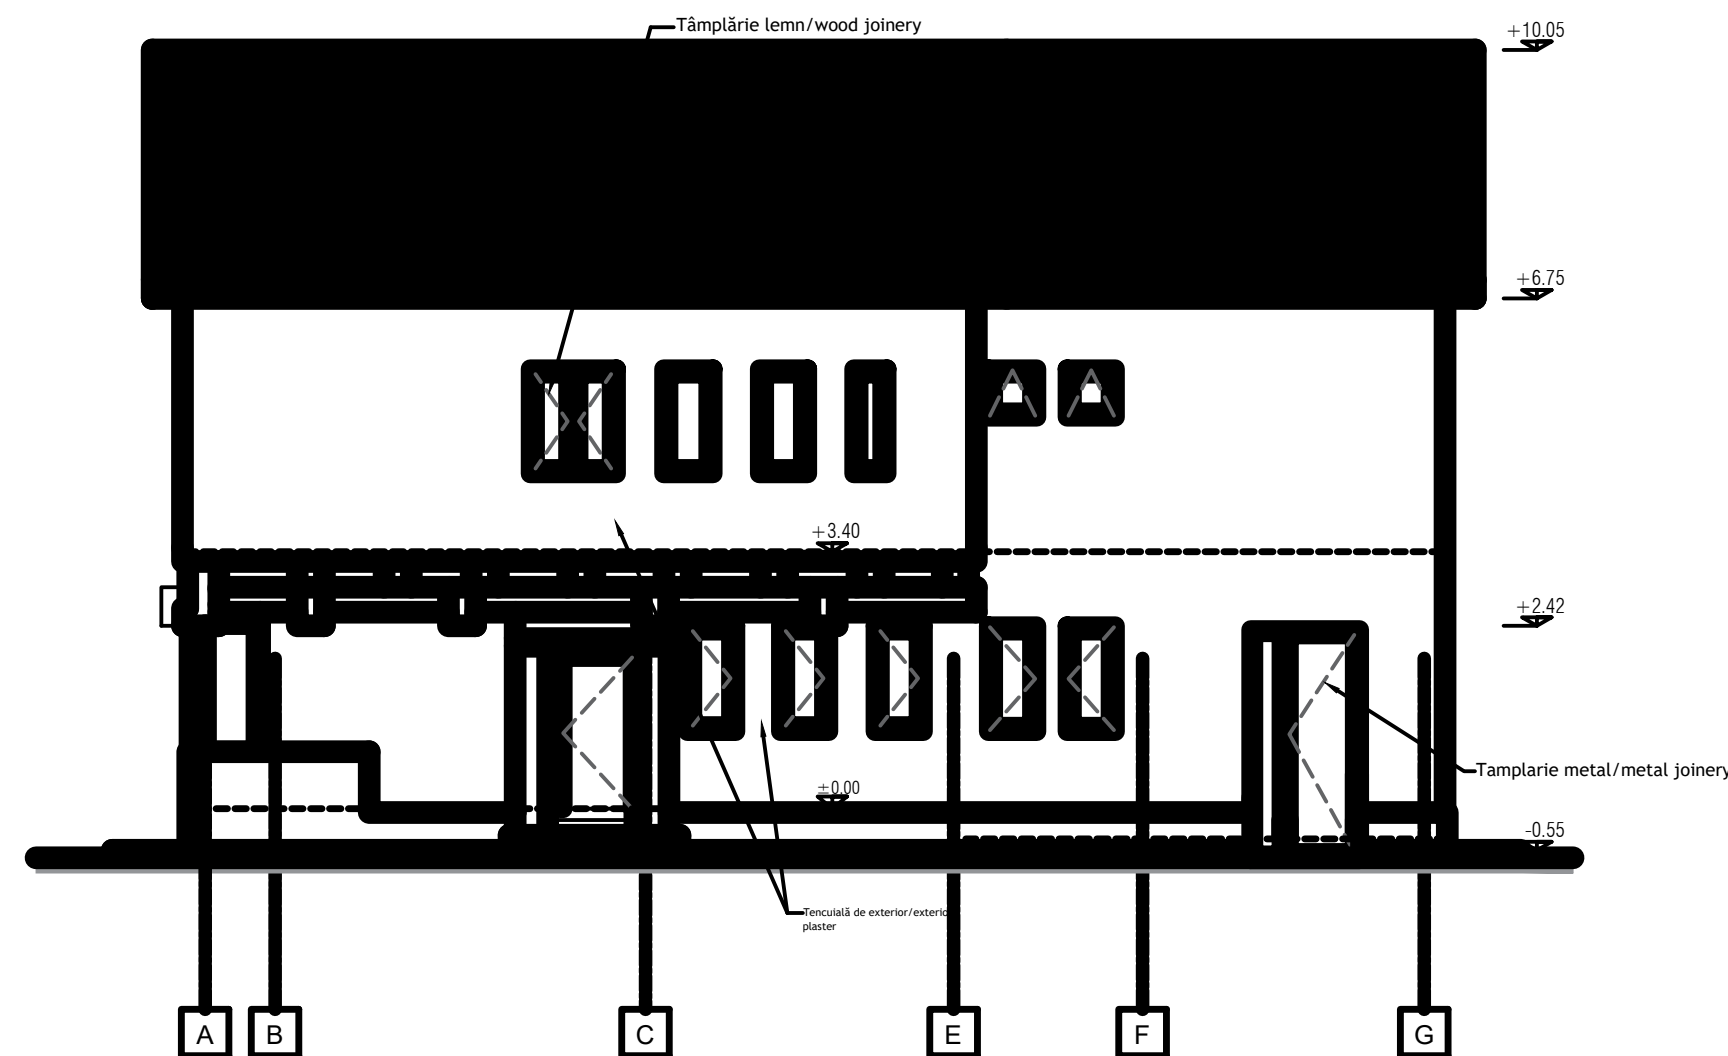**ENTITATE CONTRACTANTA**
CONTRACTING ENTITY

C.N.C.F. "C.F.R." - S.A.

**CONTRACTANT**
CONTRACTOR

Asocierea S.C. ISPCF S.A. - S.C. BAICONS IMPEX SRL

	Nume Name	Data Date	Semnatura Signature
Şef Proiect Project Manager	ing. Viorel GORGONETU	11.2024	
Verificat Checked	arh. Ştefania GHEORGHE	11.2024	
Proiectat Designed	arh. Mihai Alexandru DUMITRESCU	11.2024	

**"Modernizarea liniilor și instalațiilor din
Complexul Feroviar București"
Studiu de fezabilitate**

***"Modernization lines and installations in the
Bucharest Railway Complex
Feasibility Study***

Project / Project
28 / 2022

Faza / Phase

S.F.

F.S.

Denumire / Title

Stația București Vest - Clădire CED - Fațade - Relevu
București Vest Station - CED Building - Facades - Survey

Scara / Scale

1/100

Codificare / Codification System



Istoricul reviziilor / Revision History		
Rev.	Data/Date	Descriere Modificare / Modification description
1		
2		
3		
4		