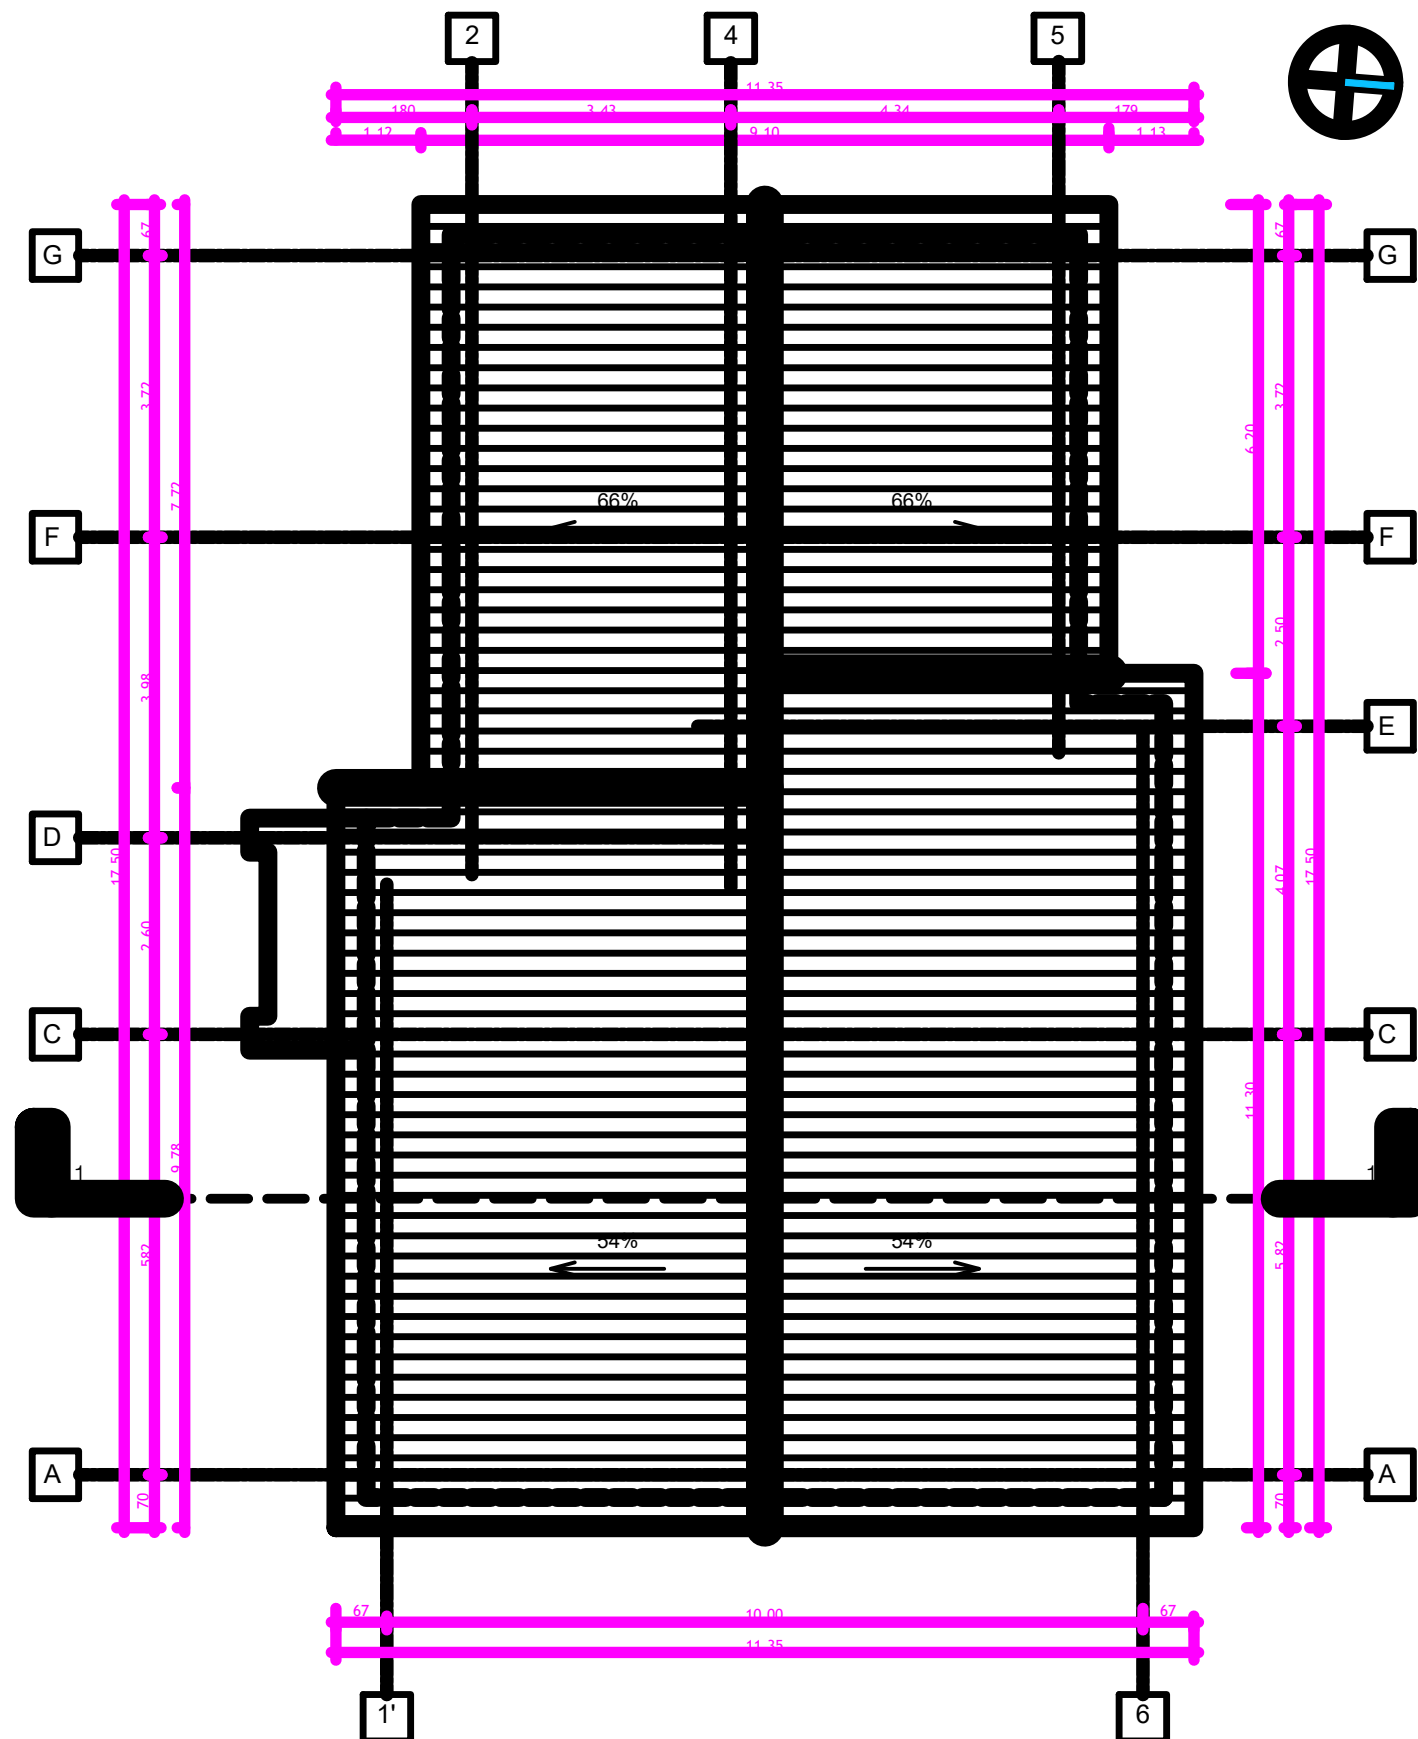


Plan învelitoare / Roof Plan

**ENTITATE CONTRACTANTA**
CONTRACTING ENTITY**CONTRACTANT**
CONTRACTOR

Asocierea S.C. ISPCF S.A. - S.C. BAICONS IMPEX SRL

	Nume Name	Data Date	Semnatura Signature
Şef Proiect Project Manager	ing. Viorel GORGONETU	11.2024	
Verificat Checked	arh. Ştefania GHEORGHE	11.2024	
Proiectat Designed	arh. Mihai Alexandru DUMITRESCU	11.2024	

”Modernizarea liniilor și instalațiilor din Complexul Feroviar București” Studiu de fezabilitate

Project / *Project*
38 / 2022

***"Modernization lines and installations in the
Bucharest Railway Complex
Feasibility Study***

Faza / Phase
S.F.
F.S.

Denumire / Title

Stația București Vest - Clădire CED - Plan Invelitoare - Propunere
București Vest Station - CED Building - Rooftop Plan - Proposal

Scara / Scale

1/100

Codificare / Codification System



Istoricul reviziilor / Revision History

Rev.	Data/Date	Descriere Modificare / Modification description
1		
2		
3		
4		