




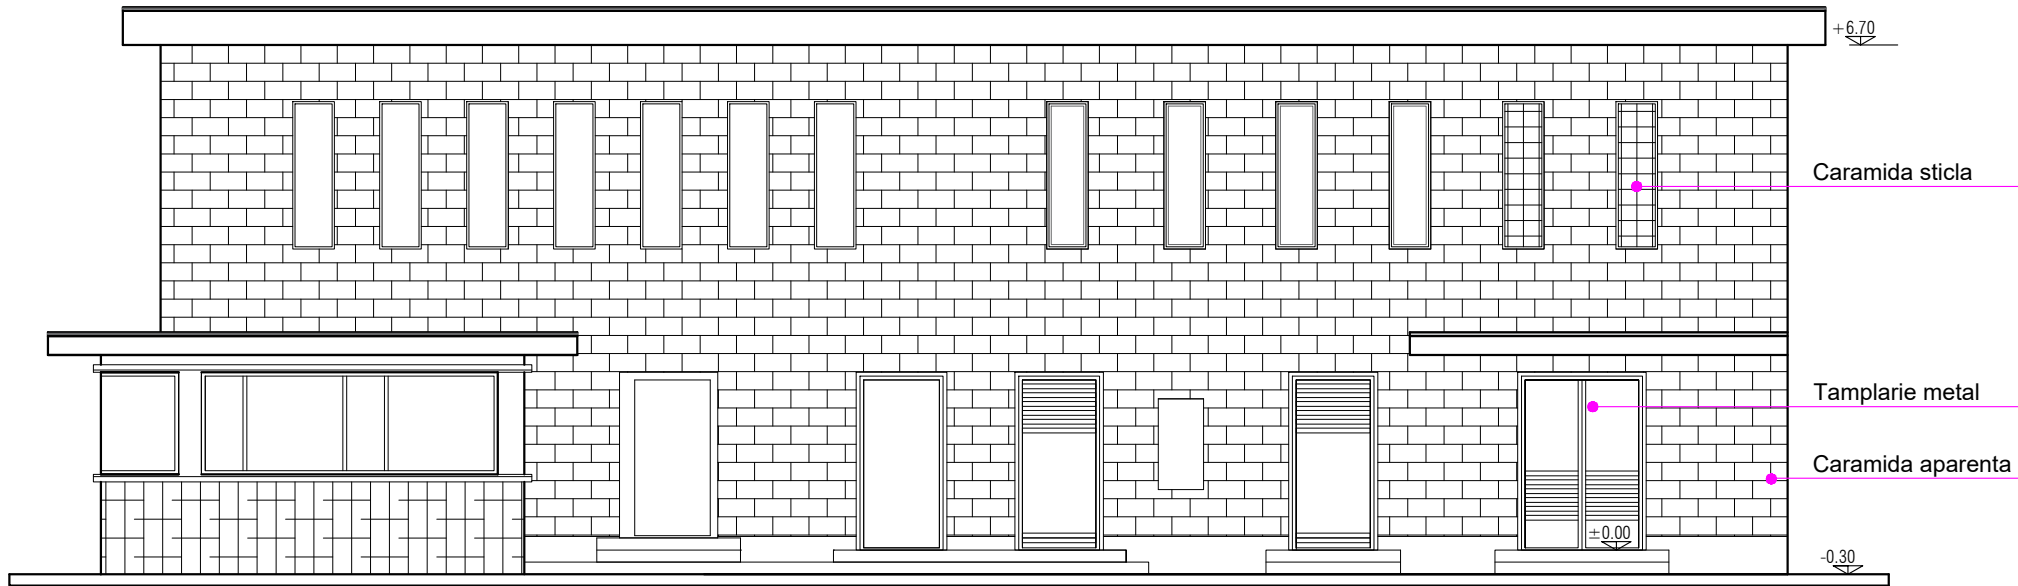

FATADA PRINCIPALA/MAIN FACADE

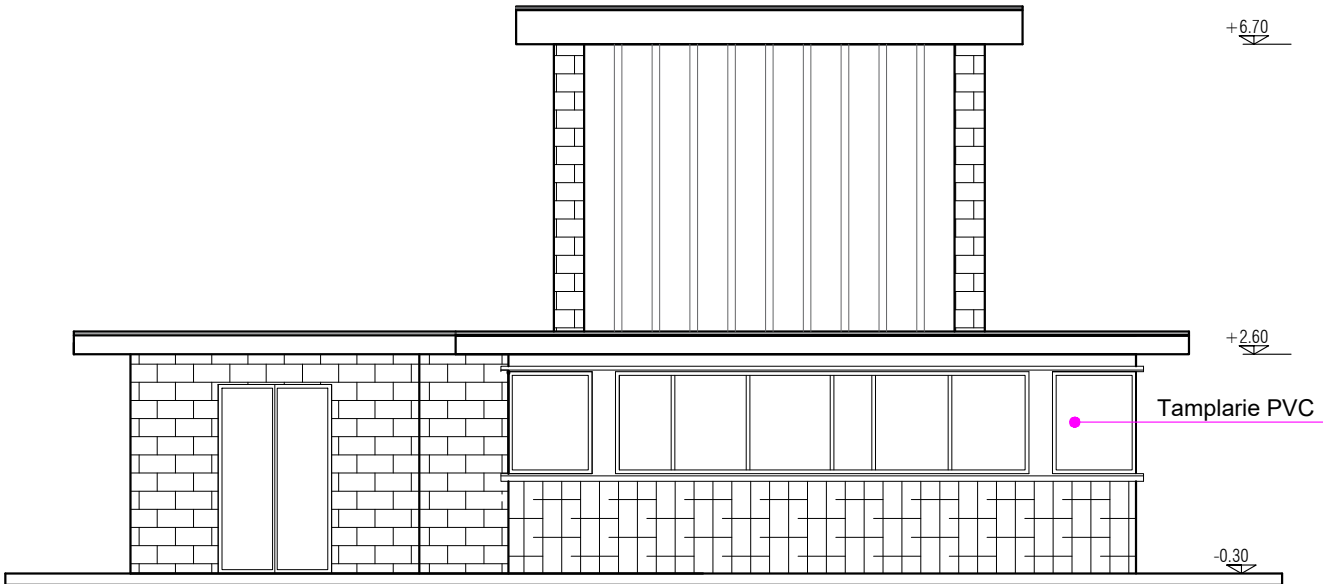

FATADA LATERALA STANGA/
LEFT SIDE FACADE

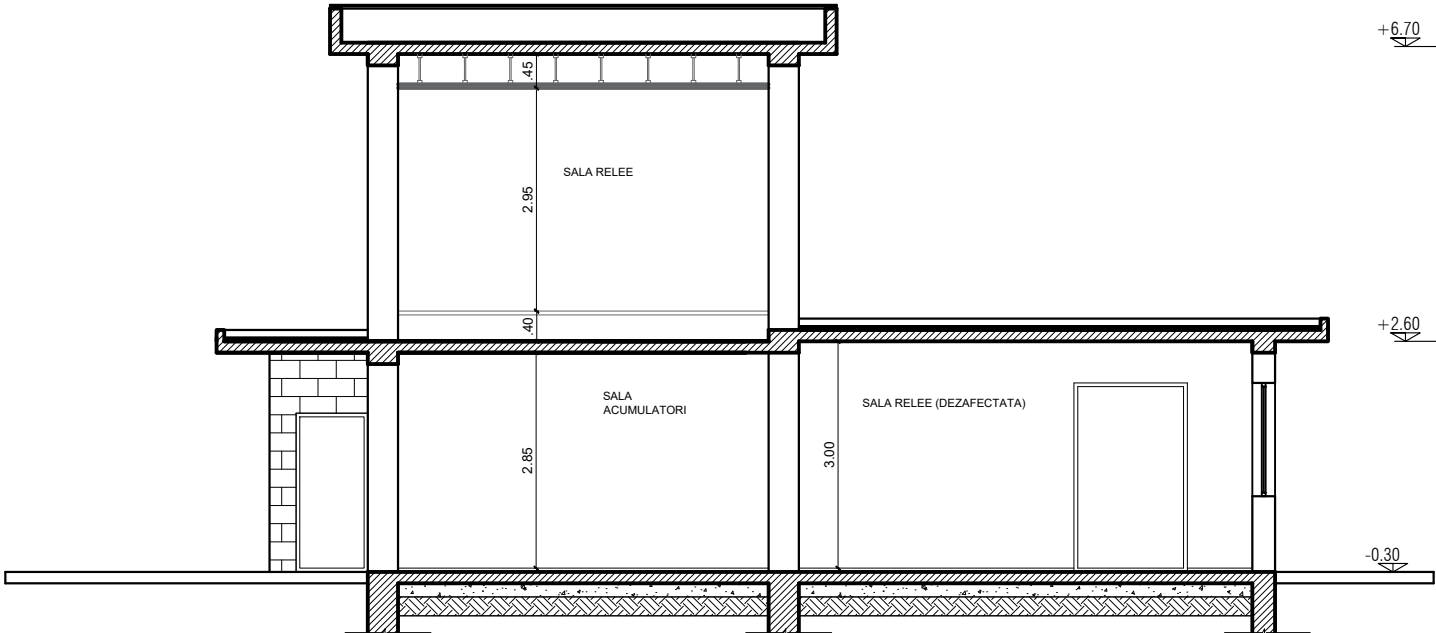

SECTIUNE/SECTION



ENTITATE CONTRACTANTA
CONTRACTING ENTITY

C.N.C.F. "C.F.R." - S.A.



CONTRACTANT
CONTRACTOR

Asocierea S.C. ISPCF S.A. - S.C. BAICONS IMPEX SRL

	Nume Name	Data Date	Semnatura Signature
Șef Proiect Project Manager	ing. Viorel GORGONETU	11.2024	
Verificat Checked	arh. Ștefania GHEORGHE	11.2024	
Proiectat Designed	arh. Mihai-Alexandru DUMITRESCU	11.2024	

"Modernizarea liniilor și instalațiilor din
Complexul Feroviar București"
Studiu de fezabilitate

Proiect / Project
38 / 2022

"Modernization lines and installations in the
Bucharest Railway Complex
Feasibility Study

Faza / Phase
S.F.
F.S.

Denumire / Title
Post mișcare Giulești - Clădire CED -
Fatade și Secțiune - Relevu
Giulești Movement Post- CED Building -
Facades and Section - Survey

Scara / Scale
1:100

Codificare / Codification System

COBU SF ARH DRV 27 03 004 R00

Istoricul reviziilor / Revision History

Rev.	Data/Date	Descriere Modificare / Modification description
1		
2		
3		
4		