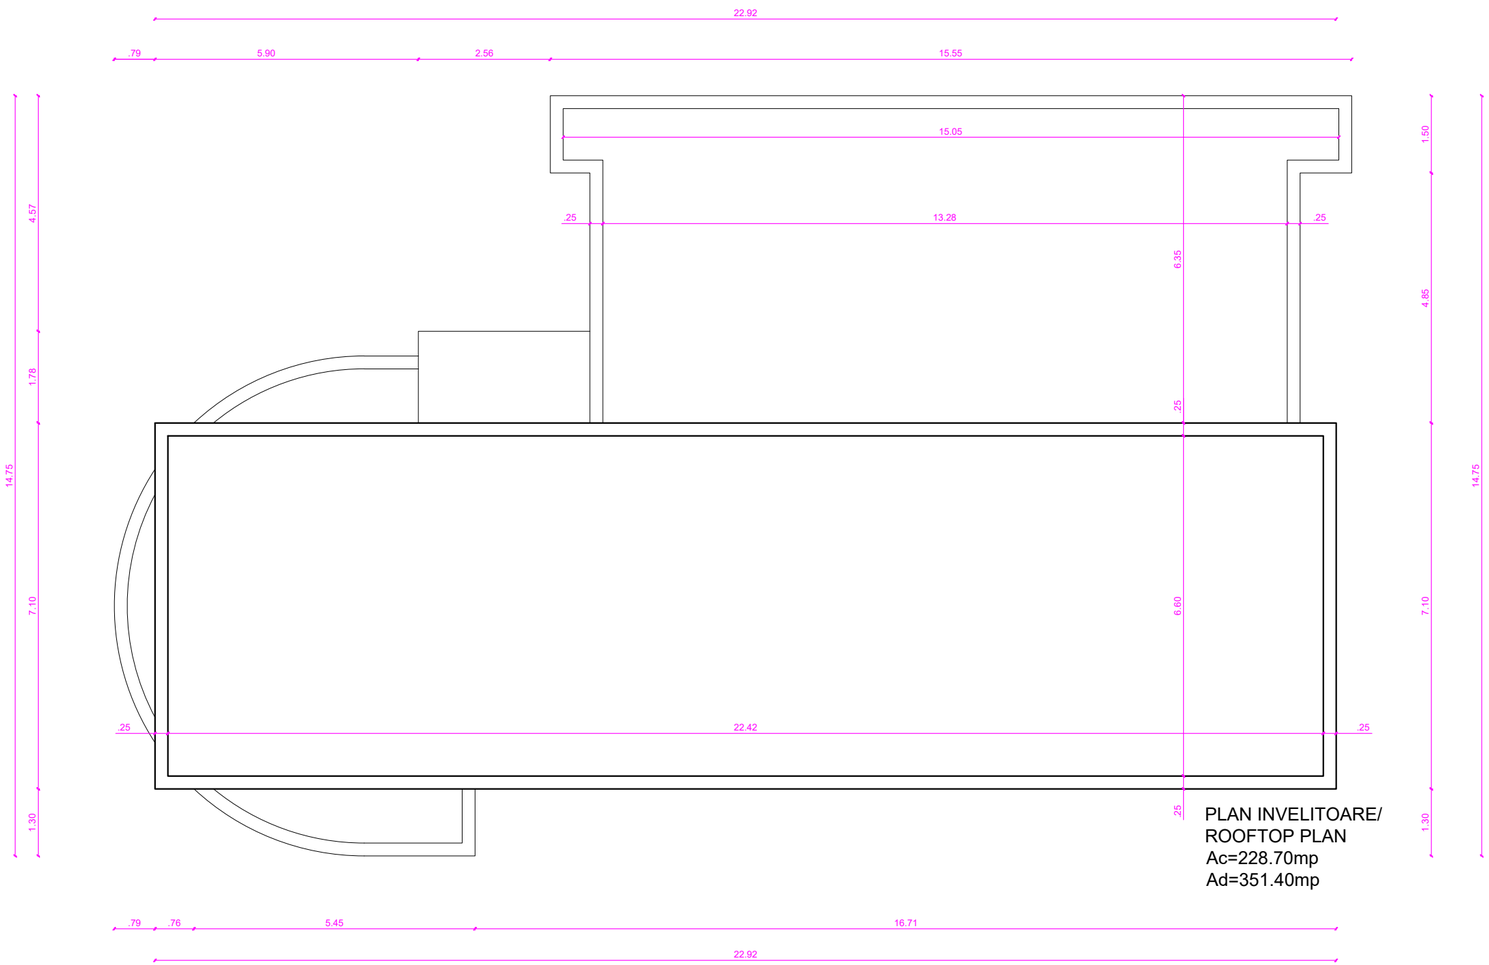

PLAN INVELITOARE/
ROOFTOP PLAN
Ac=228.70mp
Ad=351.40mp

ENTITATE CONTRACTANTA
CONTRACTING ENTITY

C.N.C.F. "C.F.R." - S.A.

CONTRACTANT
CONTRACTOR

Asocierea S.C. ISPCF S.A. - S.C. BAICONS IMPEX SRL

	Nume *Name*	Data *Date*	Semnatura *Signature*
Șef Proiect *Project Manager*	ing. Viorel GORGONETU	11.2024	
Verificat *Checked*	arh. Ștefania GHEORGHE	11.2024	
Proiectat *Designed*	arh. Mihai-Alexandru DUMITRESCU	11.2024	

”Modernizarea liniilor și instalațiilor din Complexul Feroviar București”
Studiu de fezabilitate

”Modernization lines and installations in the Bucharest Railway Complex
Feasibility Study

Proiect / *Project*
38 / 2022

Faza / *Phase*
S.F.
F.S.

Denumire / Title

Post mișcare Giulești - Clădire CED -
Plan Invelitoare - Propunere
Giulești Movement Post- CED Building - Rooftop Plan - Proposal

Scara / *Scale*
1:100

Codificare / Codification System

C	O	B	U	S	F	A	R	H	D	E	V	2	7	0	3	0	0	7	R	0	0

Istoricul reviziilor / Revision History

Rev.	Data/Date	Descriere Modificare / Modification description
1		
2		
3		
4		