
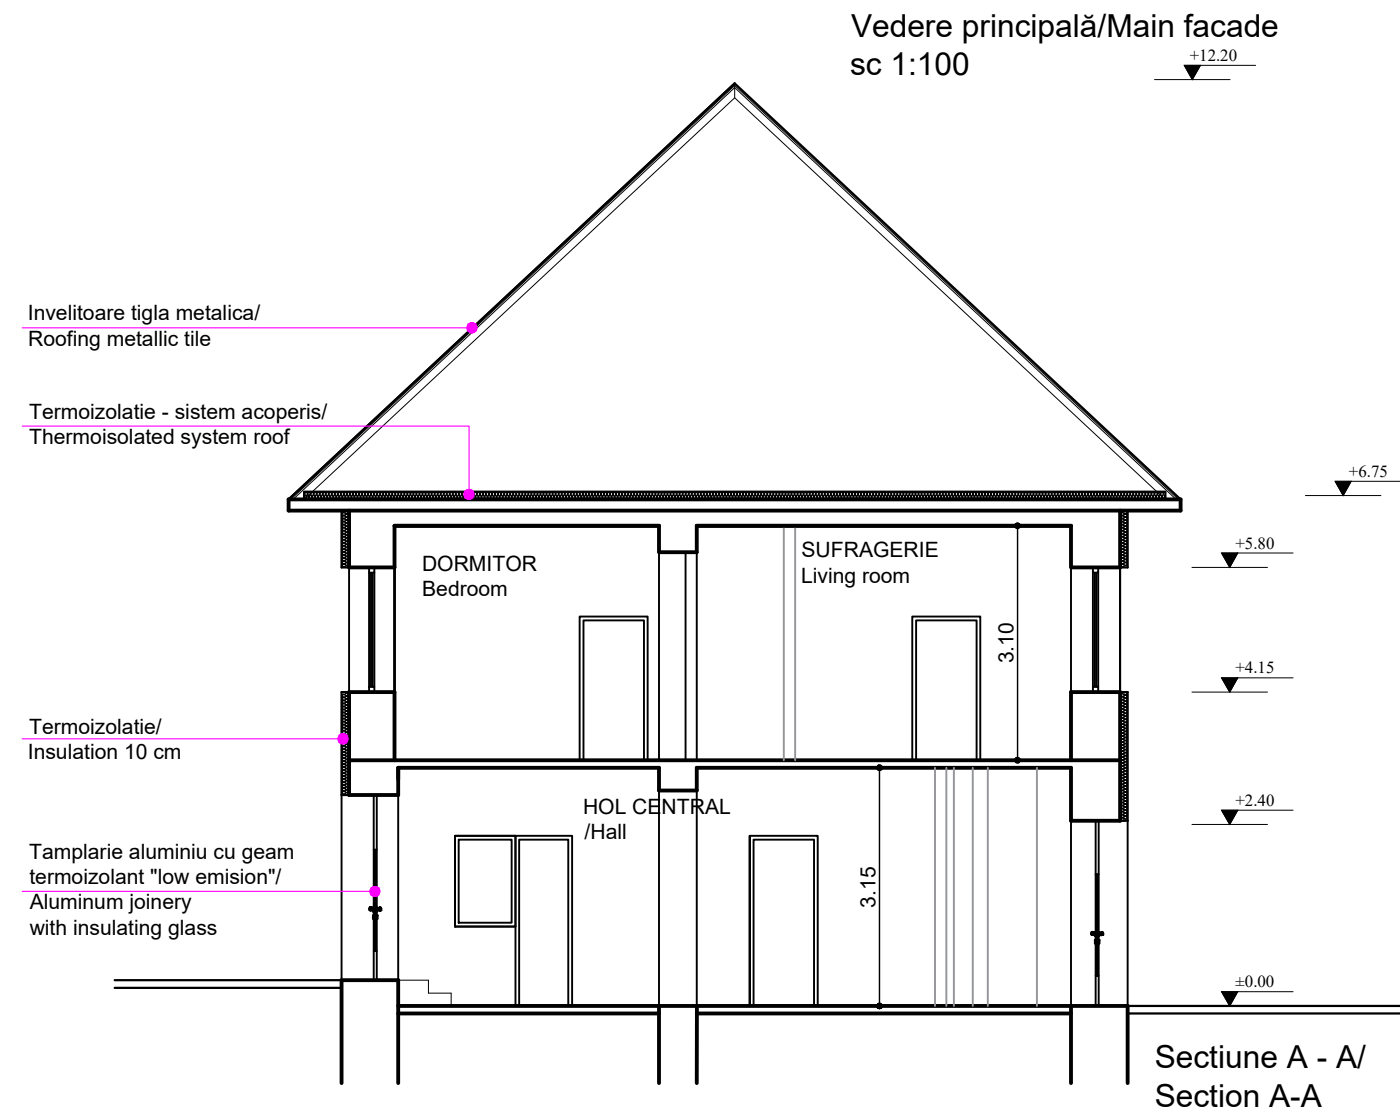
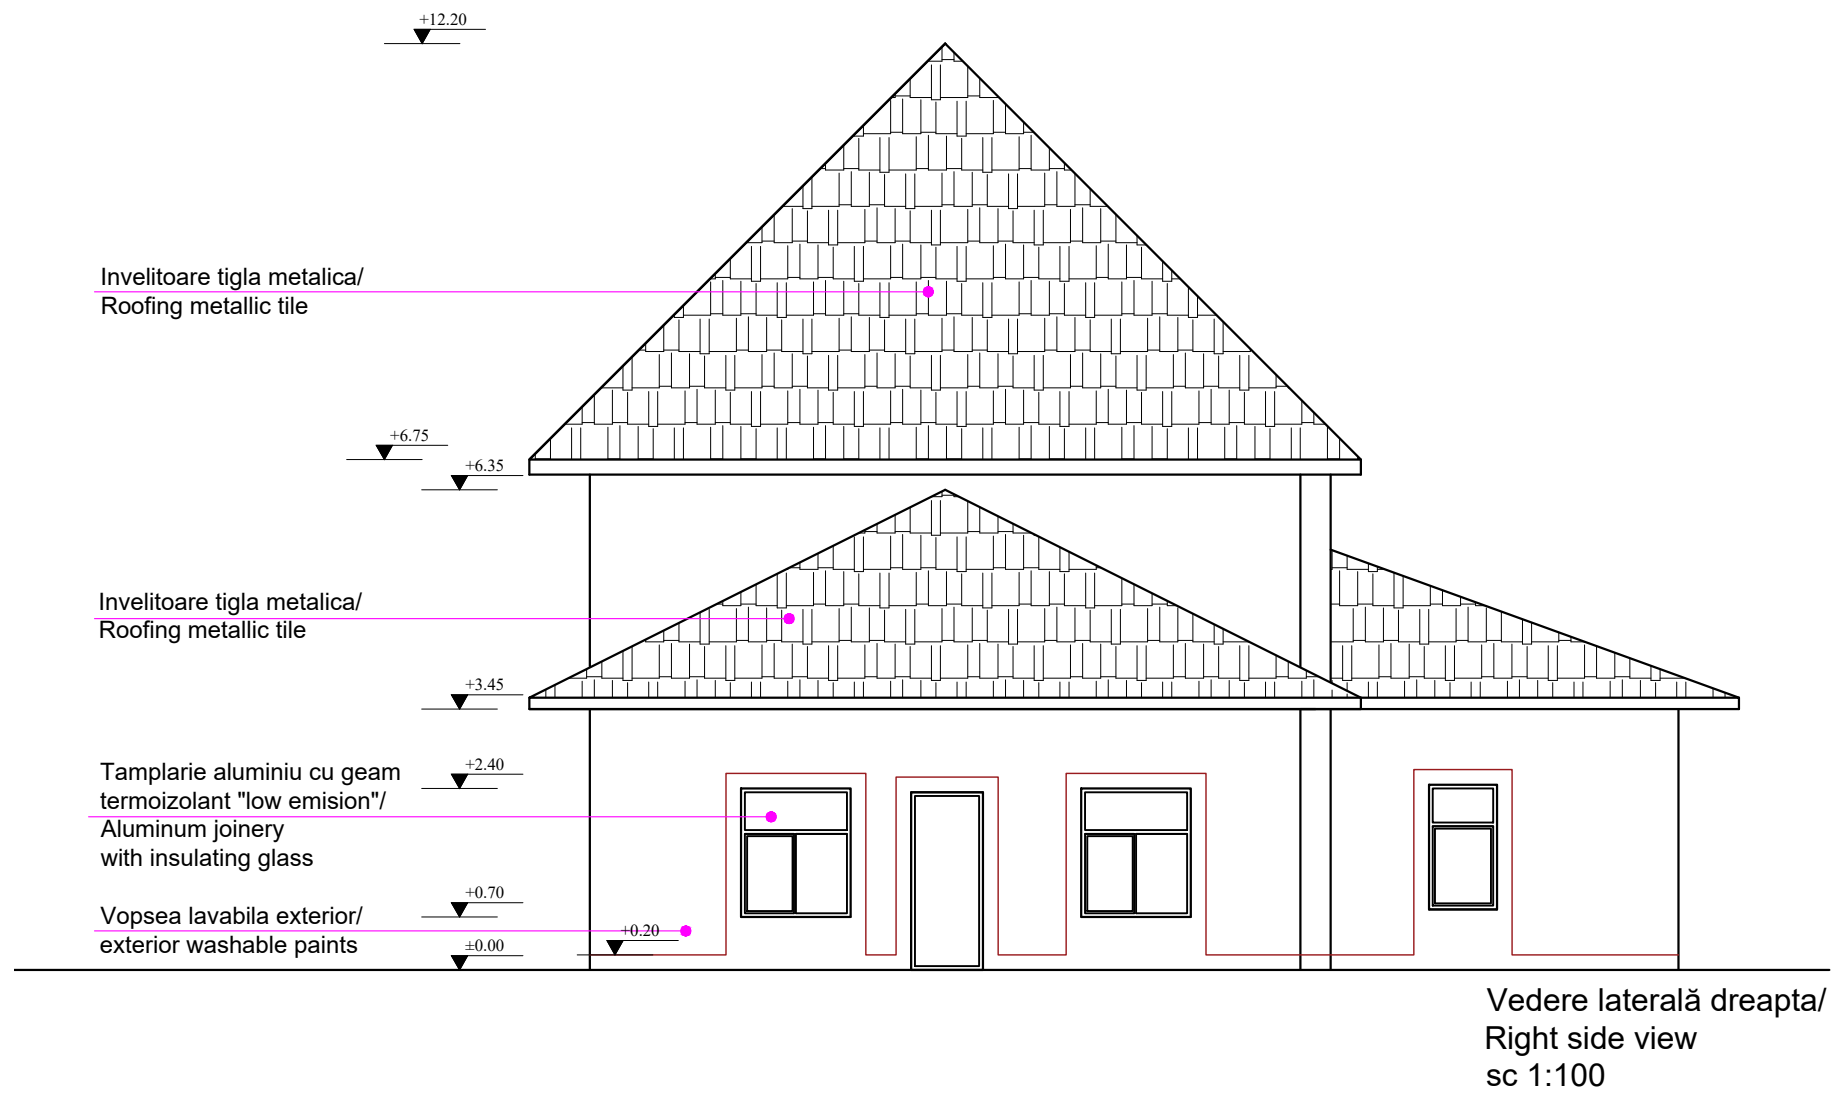


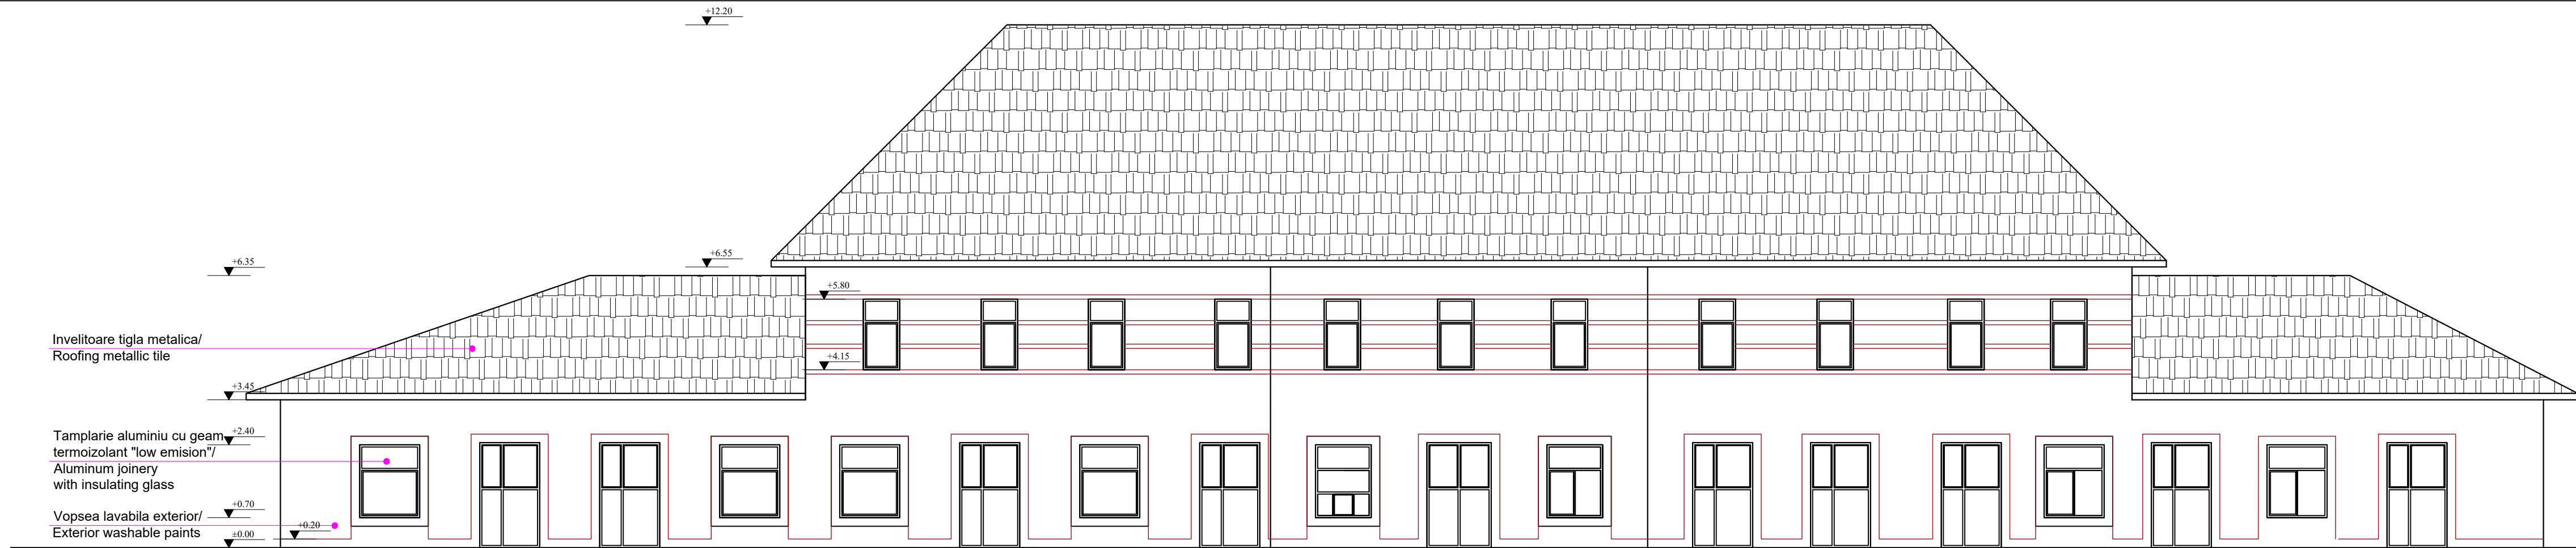

ENTITATE CONTRACTANTA CONTRACTING ENTITY			C.N.C.F. "C.F.R." - S.A.
CONTRACTANT CONTRACTOR		 Fondat in 1947	 BAICONS
Asocierea S.C. ISPCF S.A. - S.C. BAICONS IMPEX SRL			
	Nume Name	Date Date	Semnatura Signature
Șef Proiect Project Manager	ing. Viorel GORGONETU	11.2024	
Verificat Checked	arh. Mihai-Alexandru DUMITRESCU	11.2024	
Proiectat Designed	arh. Ștefania GHEORGHE	11.2024	
"Modernizarea liniilor și instalațiilor din Complexul Feroviar București" Studiu de fezabilitate "Modernization lines and installations in the Bucharest Railway Complex Feasibility Study			Proiect / Project 38 / 2022
			Faza / Phase S.F. F.S.
Denumire / Title	Stația București Chitila - Clădire călători și Poliție TF - Secțiune și Fațade - Proposal București Chitila Station - Station and Police Building - Section and Facades - Proposal		Scara / Scale 1/100
Codificare / Codification System			
COBU SF ARH DEV 29 02 008 R00			
Istoricul reviziilor / Revision History			
Rev.	Data/Date	Descriere Modificare / Modification description	
1			
2			
3			
4			