



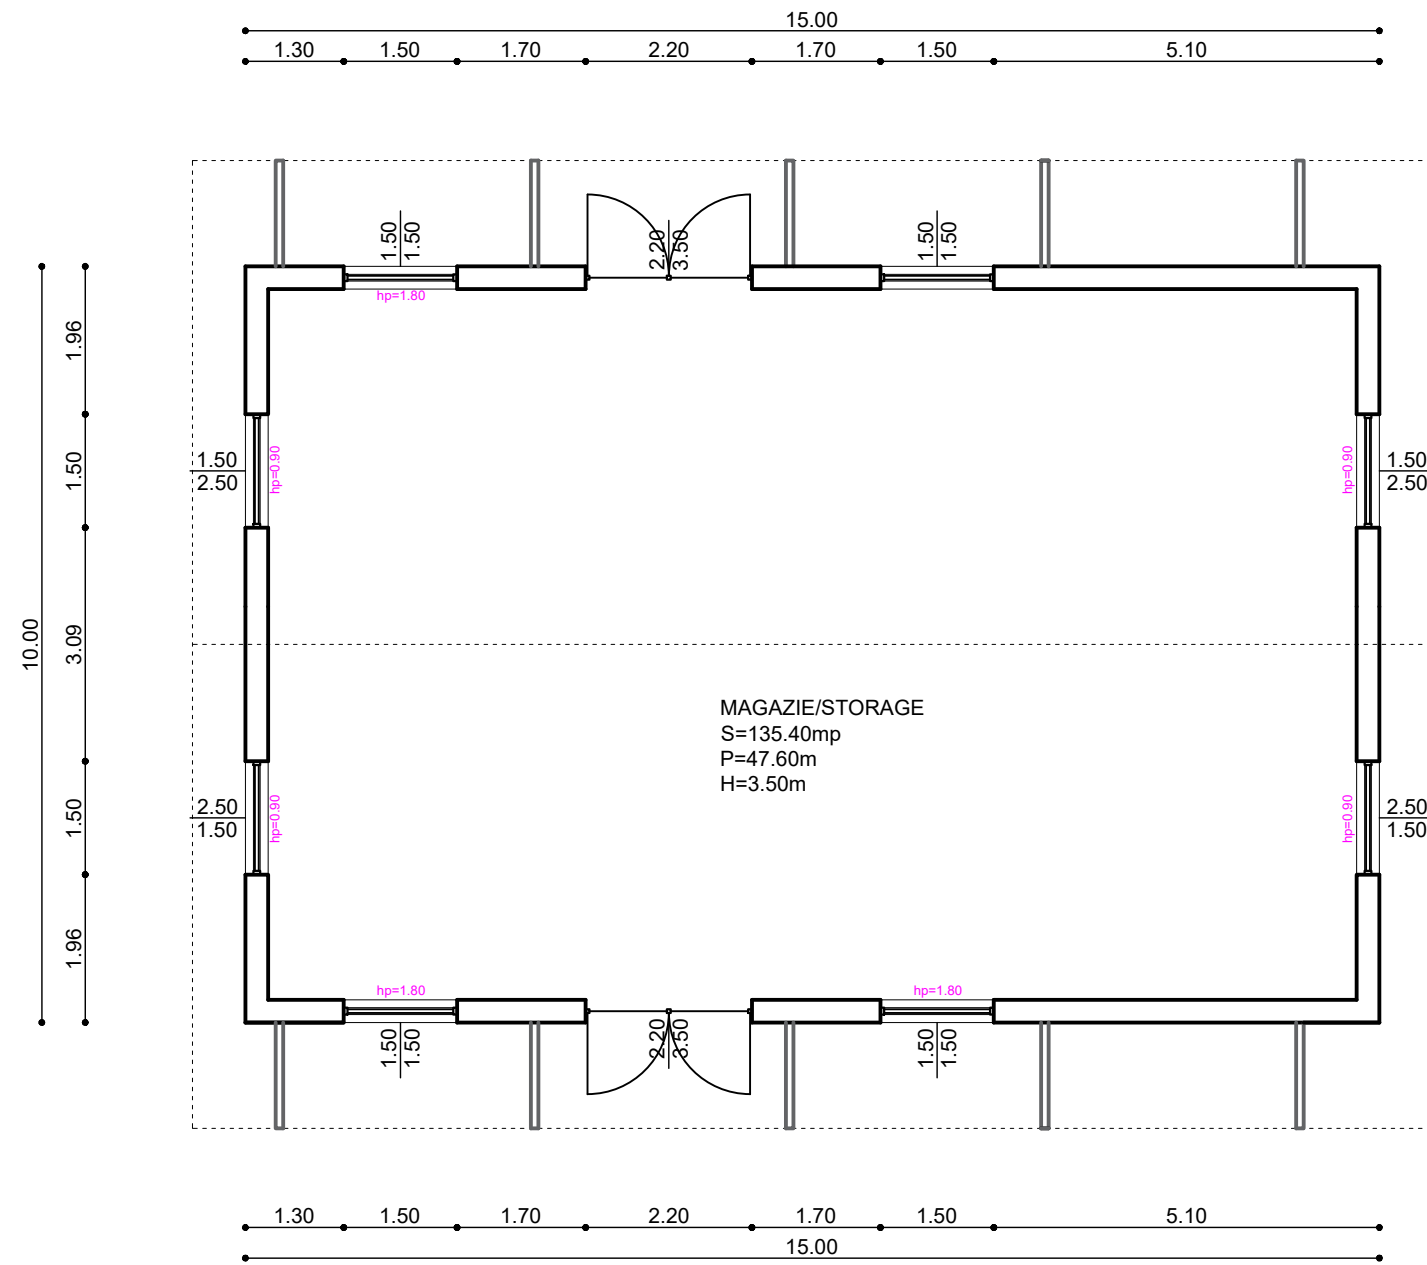


Clădire Magazie rampă/Storage building
Plan parter/Ground floor plan
sc 1:100
A_{construita} = 150.00 mp
A_{desfasurata} = 150.00 mp
P = 50.00 m

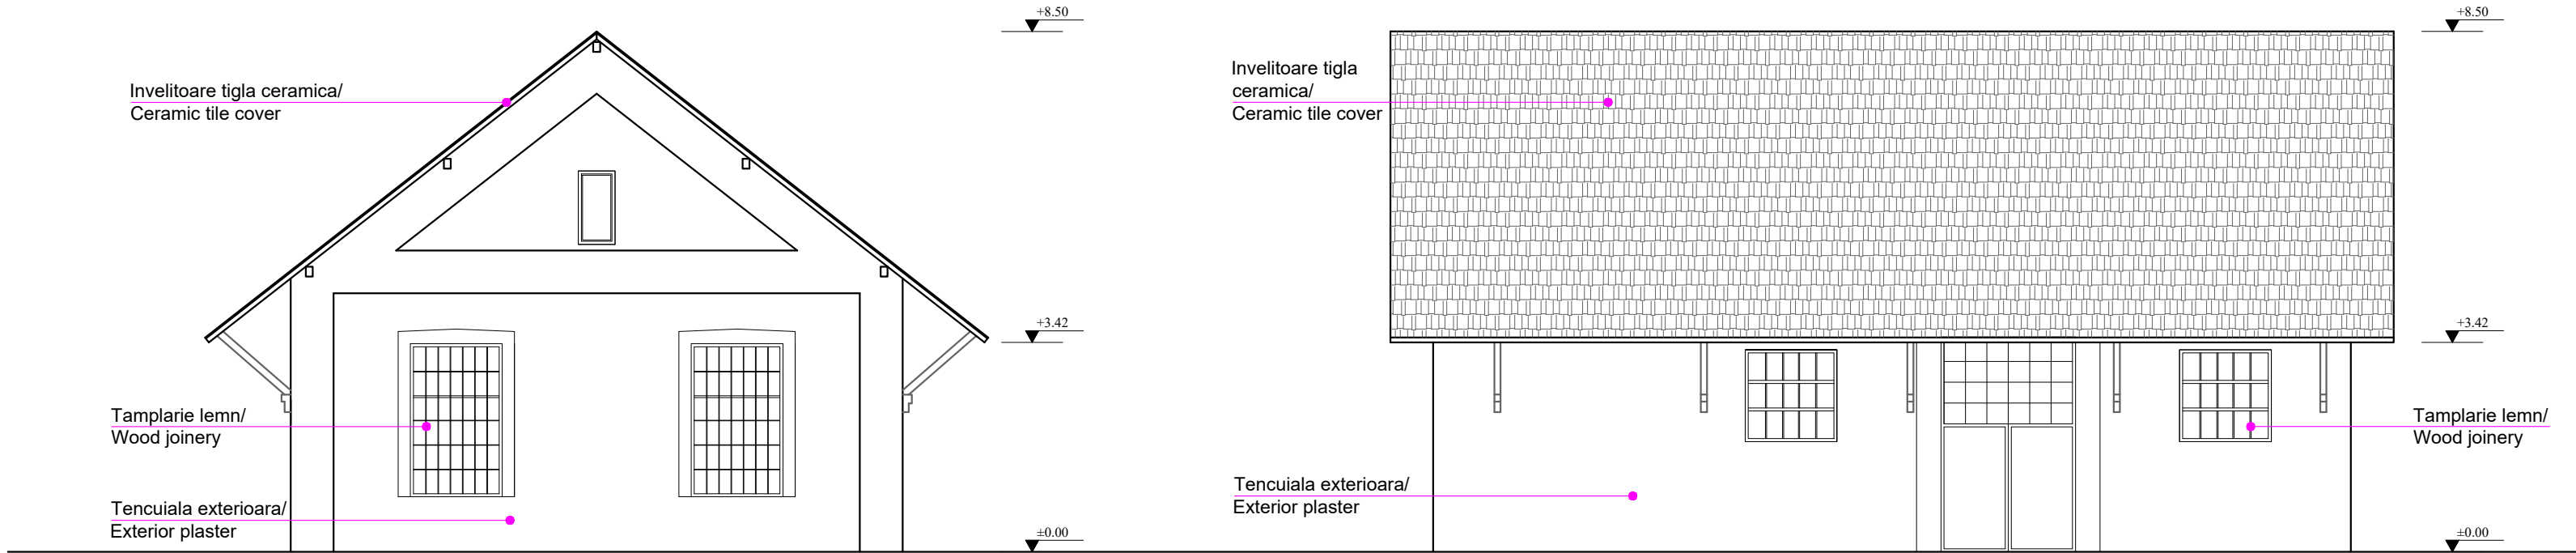

Clădire Magazie/Storage Building
Fațadă laterală stânga/Left side facade
sc 1:100

Clădire Magazie/Storage Building
Fațadă secundară/Secondary facade
sc 1:100

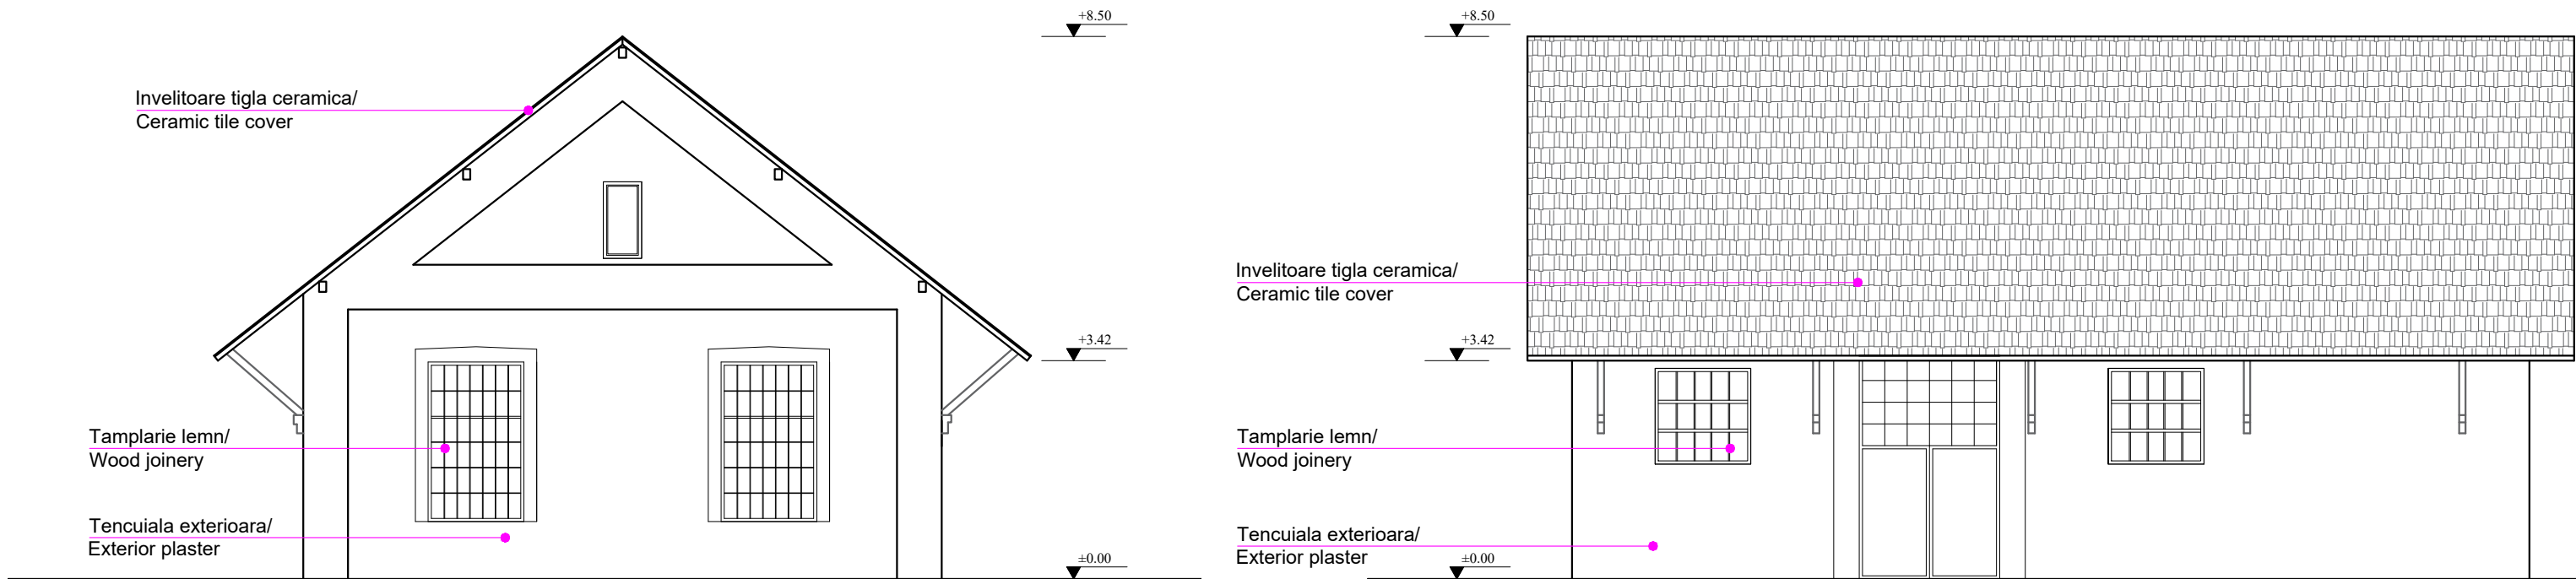

Clădire Magazie/Storage Building
Fațadă laterală dreapta/Right side facade
sc 1:100

Clădire Magazie/Storage Building
Fațadă principală/Main facade
sc 1:100

ENTITATE CONTRACTANTA CONTRACTING ENTITY		C.N.C.F. "C.F.R." - S.A.	
CONTRACTANT CONTRACTOR		Asocierea S.C. ISPCF S.A. - S.C. BAICONS IMPEX SRL	
	Nume Name	Data Date	Semnatura Signature
Șef Proiect Project Manager	ing. Viorel GORGONETU	11.2024	
Verificat Checked	arh. Ștefania GHEORGHE	11.2024	
Proiectat Designed	arh. Mihai-Alexandru DUMITRESCU	11.2024	
”Modernizarea liniilor și instalațiilor din Complexul Feroviar București” Studiu de fezabilitate ”Modernization lines and installations in the Bucharest Railway Complex Feasibility Study			Proiect / Project 38 / 2022
			Faza / Phase S.F. F.S.
Denumire / Title	Stația București Chitila - Clădire Magazie rampă - Planuri și Fațade - Relevu București Chitila Station - Storage Building - Floor Plans and Facades - Survey		Scara / Scale 1/100
Codificare / Codification System			
COBU SF ARH DRV 29 04 002 R00			
Istoricul reviziilor / Revision History			
Rev.	Data/Date	Descriere Modificare / Modification description	
1			
2			
3			
4			