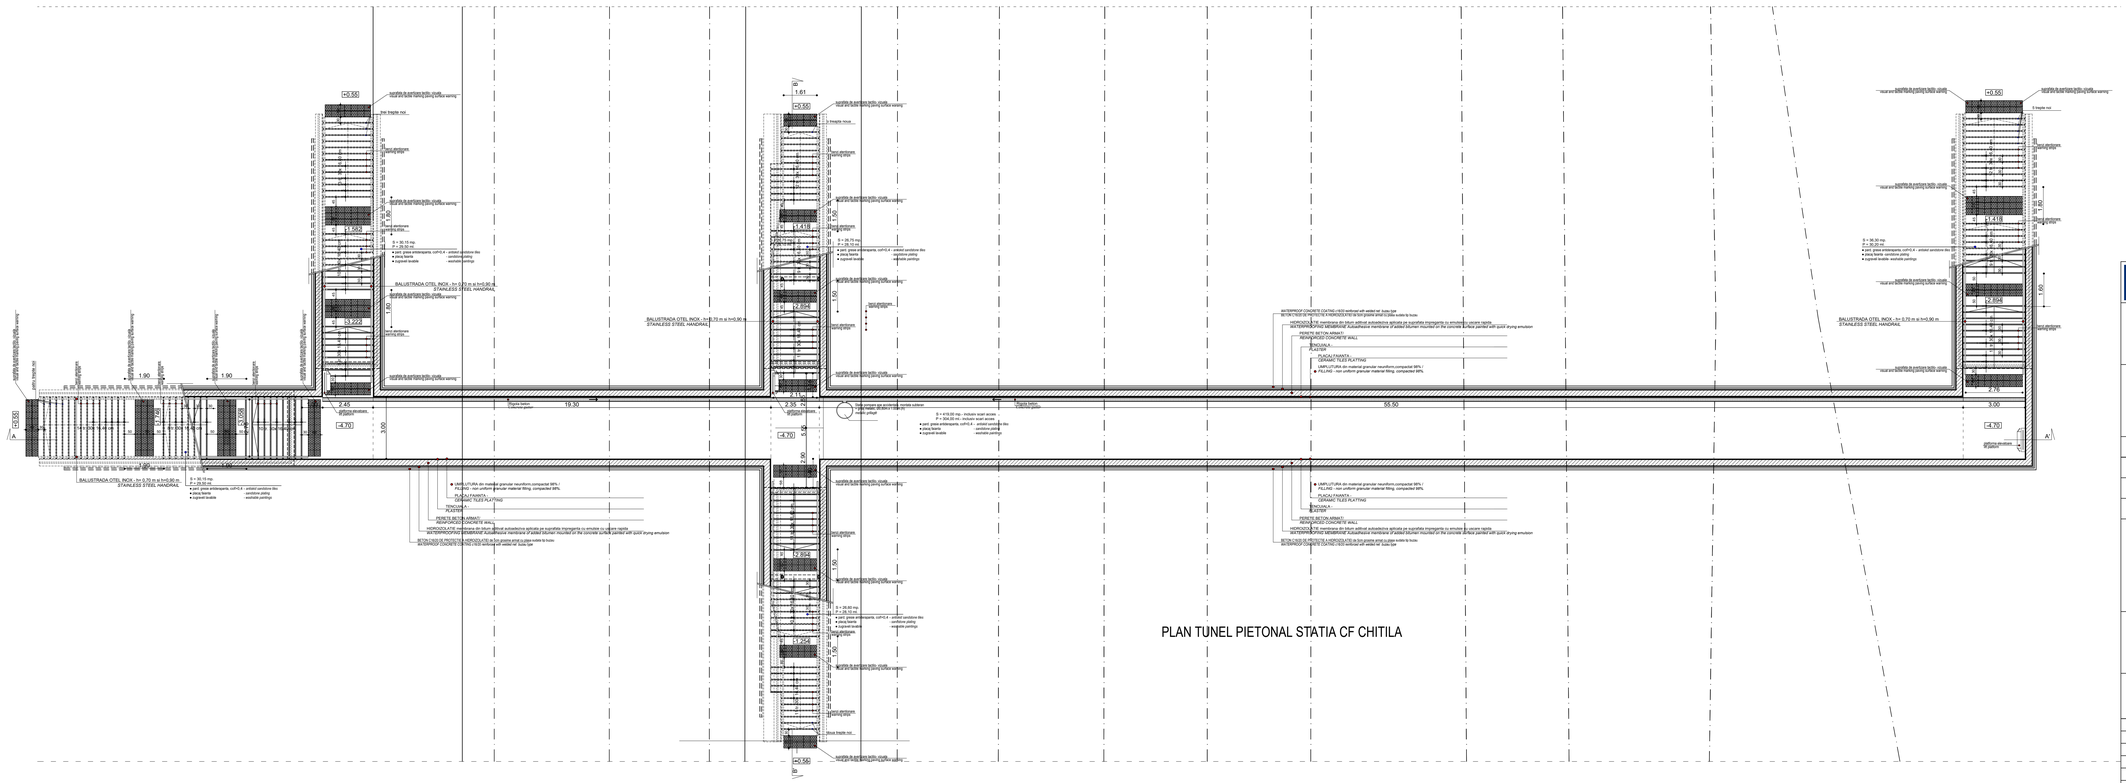

ENTITATE CONTRACTANTA
CONTRACTING ENTITY

C.N.C.F. "C.F.R." - S.A.

CONTRACTANT
CONTRACTOR

Asocierea S.C. ISPCF S.A. - S.C. BAICONS IMPEX SRL

	Nume *Name*	Data *Date*	Semnatura *Signature*
Şef Proiect *Project Manager*	ing. Viorel GORGONETU	11.2024	
Verificat *Checked*	arh. Mihai-Alexandru DUMITRESCU	11.2024	
Proiectat *Designed*	arh. Ştefania GHEORGHE	11.2024	

"Modernizarea liniilor şi instalaţiilor din Complexul Feroviar Bucureşti"
Studiu de fezabilitate

"Modernization lines and installations in the Bucharest Railway Complex
Feasibility Study

Proiect / *Project*: 38 / 2022

Faza / *Phase*: S.F. / *F.S.*

Denumire / Title

Staţia Bucureşti Chitila - Tunel Pietonal - Plan tunel - Propunere
Bucureşti Chitila Station - Pedestrian Tunnel - Tunnel plan - Proposal

Scara / *Scale*: 1/100

Codificare / Codification System

C O B U S F A R H D E V 2 9 0 8 0 0 5 R 0 0

Istoricul reviziilor / Revision History

Rev.	Data/Date	Descriere Modificare / Modification description
1		
2		
3		
4		