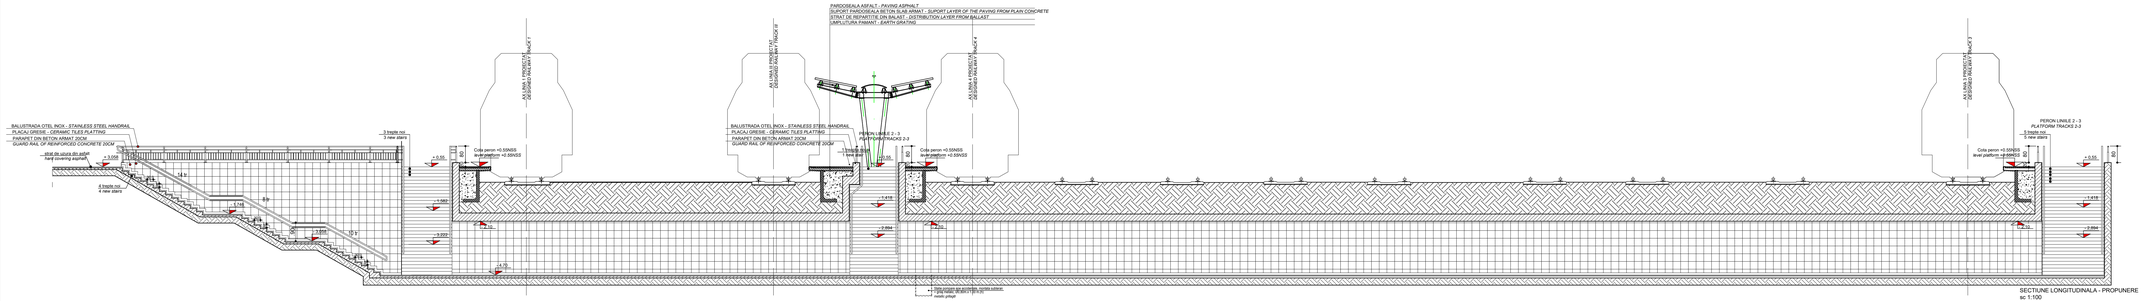

SECTIUNE A- A' TUNEL PIETONAL STATIA CF CHITILA

ENTITATE CONTRACTANTA
CONTRACTING ENTITY

C.N.C.F. "C.F.R." - S.A.

CONTRACTANT
CONTRACTOR

Asocierea S.C. ISPCF S.A. - S.C. BAICONS IMPEX SRL

	Numele *Name*	Data *Date*	Semnatura *Signature*
Şef Proiect *Project Manager*	ing. Viorel GORGONETU	11.2024	
Verificat *Checked*	arh. Mihai-Alexandru DUMITRESCU	11.2024	
Proiectat *Designed*	arh. Stefania GHEORGHE	11.2024	

"Modernizarea liniilor şi instalaţiilor din Complexul Feroviar Bucureşti"
Studiu de fezabilitate

"Modernization lines and installations in the Bucharest Railway Complex
Feasibility Study

Proiect / Project
38 / 2022

Faza / Phase
S.F.
F.S.

Denumire / Title
Staţia Bucureşti Chitila - Tunel Pietonal - Secţiune Longitudinala - Propunere
Bucureşti Chitila Station - Pedestrian Tunnel - Longitudinal Section - Proposal

Scara / Scale
1/100

Codificare / Codification System

C	O	B	U	S	F	A	R	H	D	E	V	2	9	0	8	0	0	6	R	0	0

Istoricul revizuirilor / Revision History

Rev.	Data/Date	Descriere Modificare / Modification description
1		
2		
3		
4		