
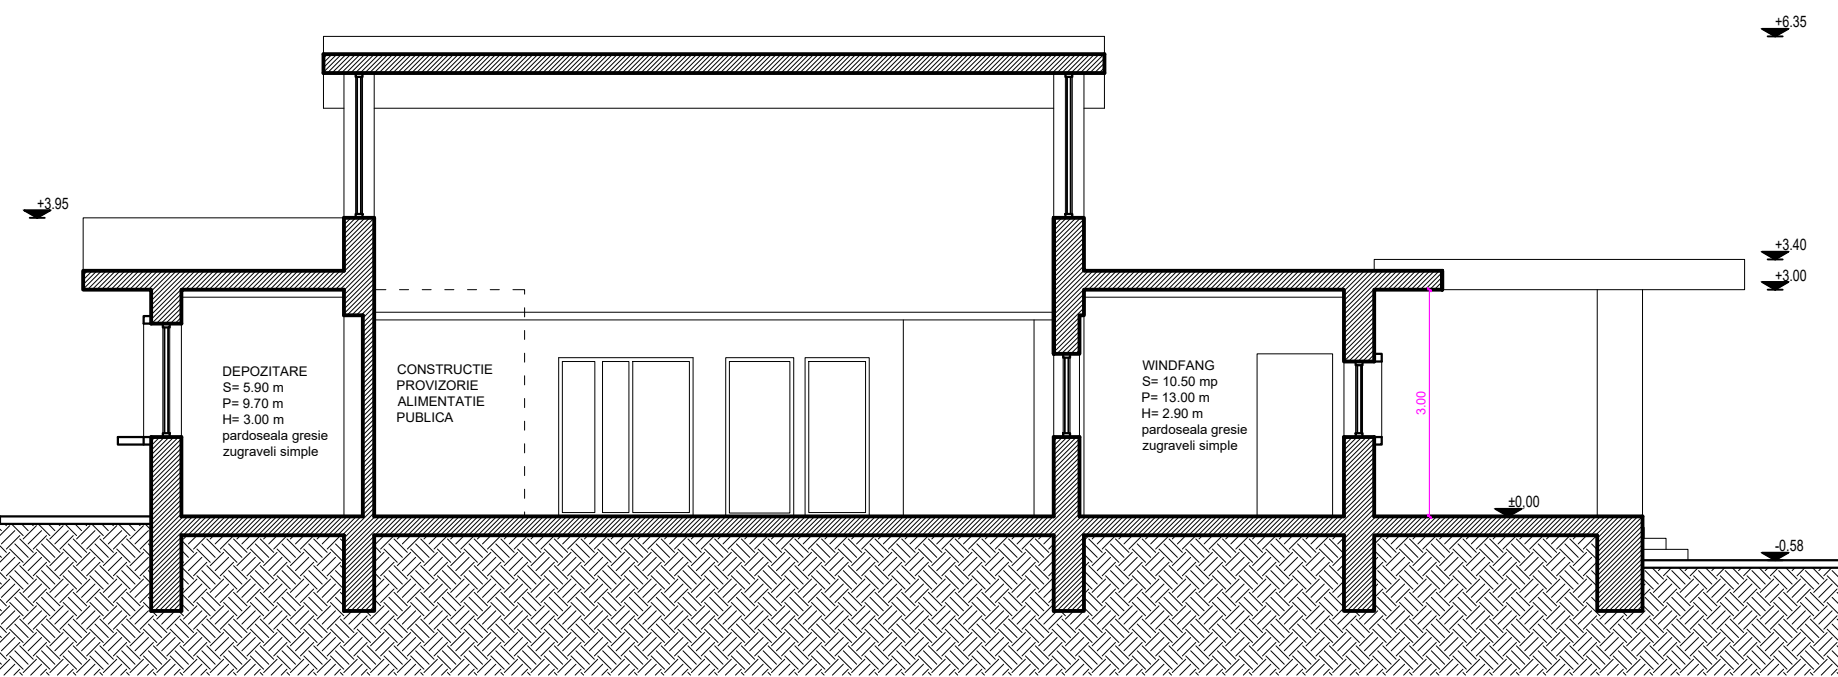
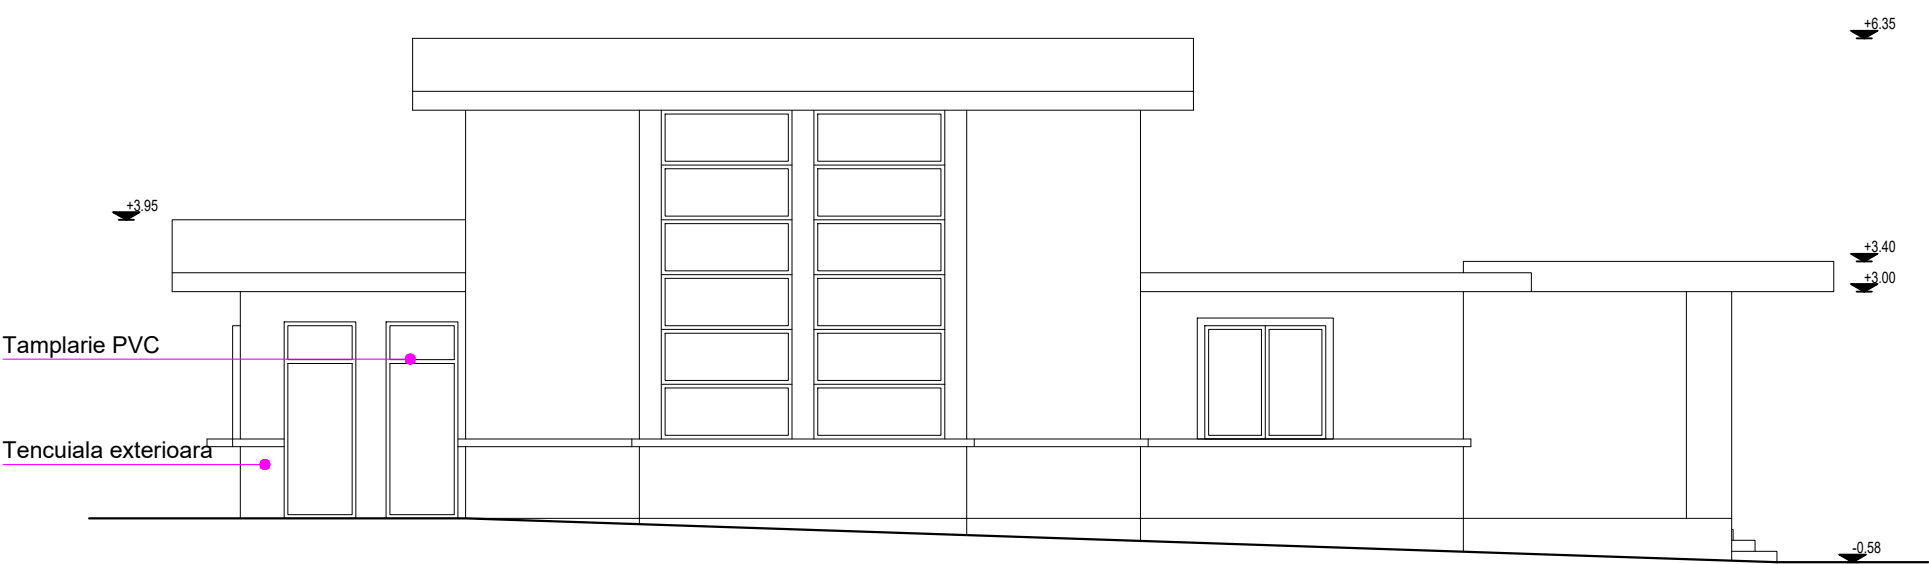


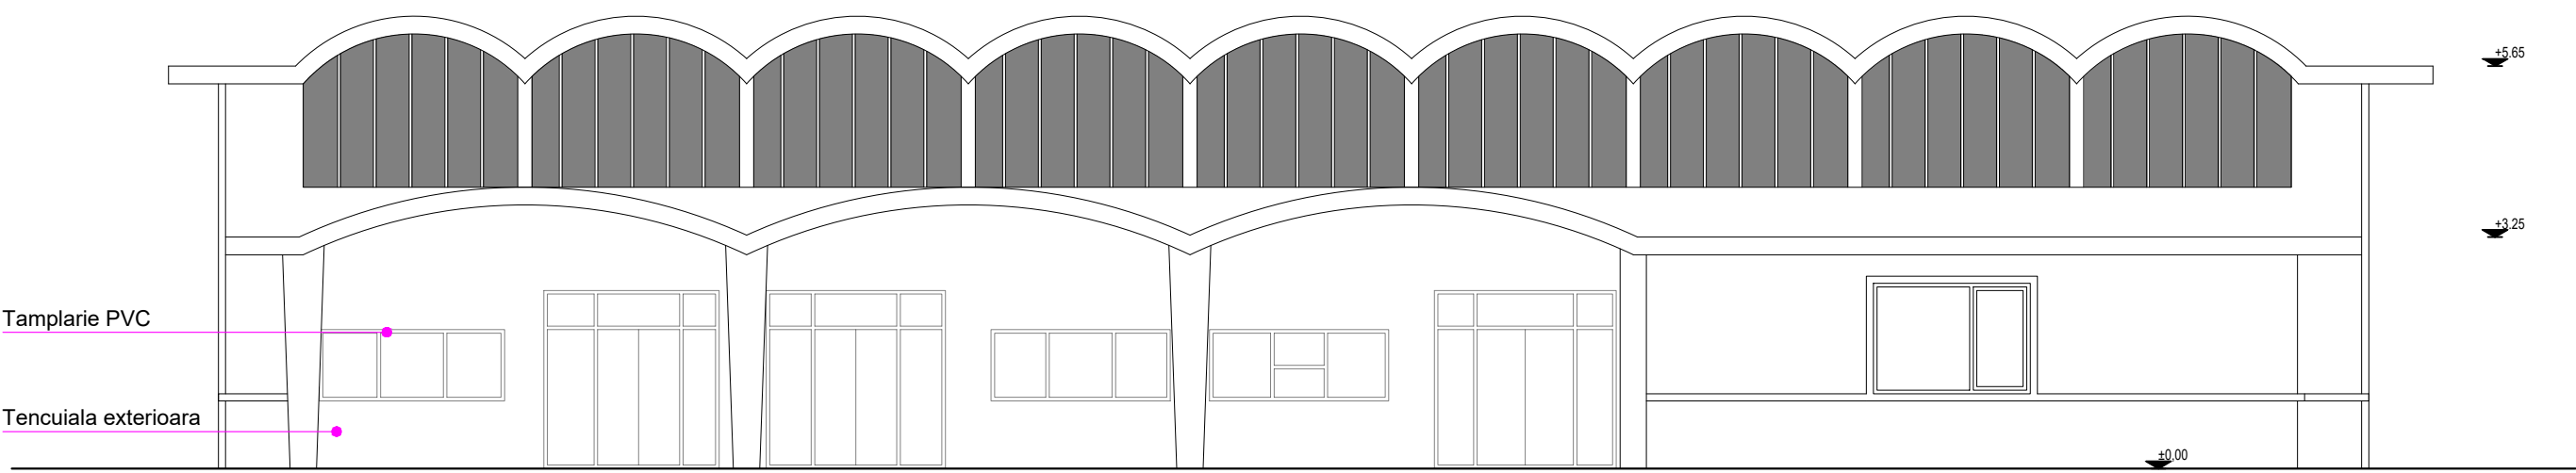

ENTITATE CONTRACTANTA CONTRACTING ENTITY								 C.N.C.F. "C.F.R." - S.A.							
CONTRACTANT CONTRACTOR								 Asocierea S.C. ISPCF S.A. - S.C. BAICONS IMPEX SRL							
				Nume Name				Data Date		Semnatura Signature					
Șef Proiect Project Manager				ing. Viorel GORGONETU				11.2024							
Verificat Checked				arh. Ștefania GHEORGHE				11.2024							
Proiectat Designed				arh. Mihai DUMITRESCU				11.2024							
"Modernizarea liniilor și instalațiilor din Complexul Feroviar București" Studiu de fezabilitate										Proiect / Project 38 / 2022					
										Faza / Phase S.F. F.S.					
Denumire / Title										Stația București Nord Grupa B - Clădire Călători - Fațade și Secțiune - Relevu București Nord Grupa B Station - Railway Building - Facades and Section - Survey				Scara / Scale 1/100	
Codificare / Codification System															
COBU SF ARH DRV 33 02 003 R00															
Istoricul reviziilor / Revision History															
Rev.	Data/Date	Descriere Modificare / Modification description													
1															
2															
3															
4															